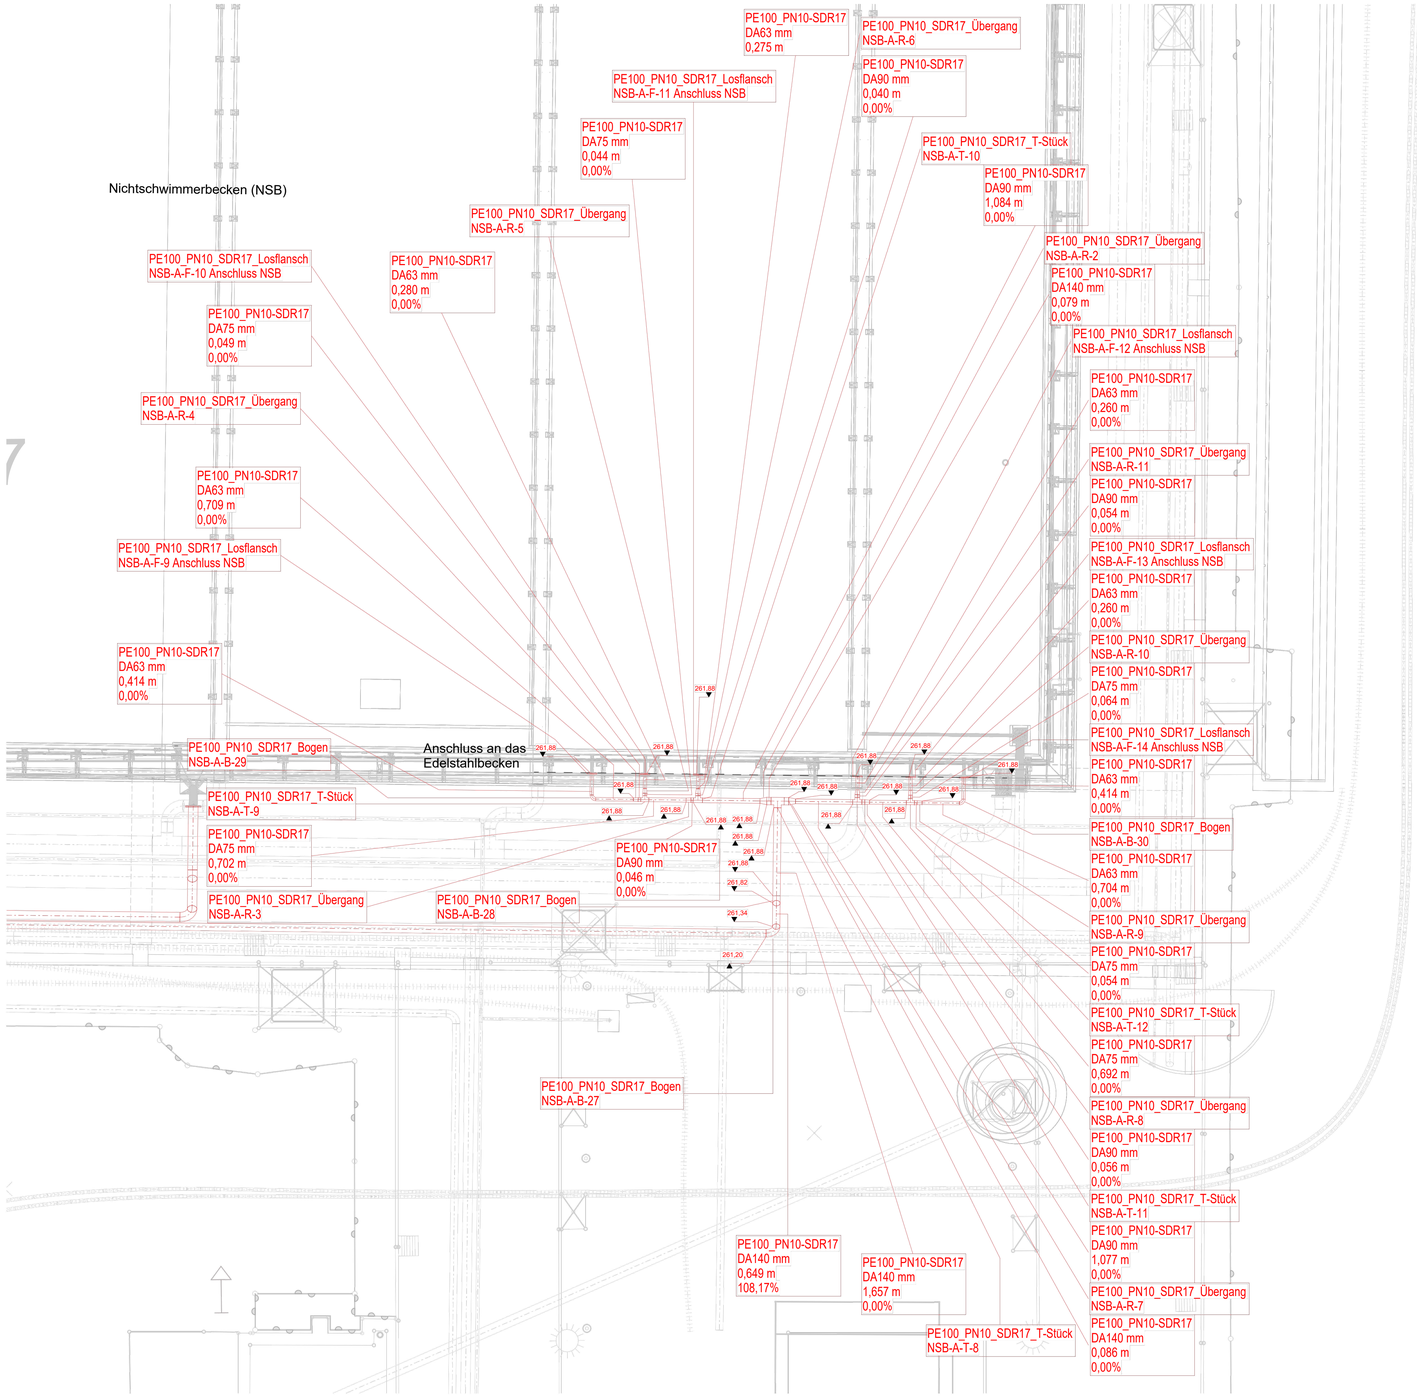

Legende:

Attraktionenleitungen

Achshöhe (m ü. NN)

Rohrformteile Attraktionen NSB_3_Bogen	
Formstück	Winkel_Bogen
PE100_PN10_SDR17_Bogen	
NSB-A-B-27	89,58°
NSB-A-B-28	47,25°
NSB-A-B-29	90,00°
NSB-A-B-30	90,00°
NSB-A-B-31	45,00°
NSB-A-B-32	45,00°

6
Gesamt: 6

Planungsgrundlage	Datum	von
Vermessung	Nov. 2025	Vermessung Benzel
Vermessung	April 2022	I.B.F. Service GmbH, Ingenieur- u. Vermessungsbüro Fauß
ALK-Daten	April 2025	Geoportal RLP (Open Data)
Baugrunduntersuchung	Nov. 2021	Peschla + Rochmes, Ingenieurbüro

Hinweis:

Die Punktwolke des Vermessungsbüros Benzel vom 11.04.2025 mit Bezug auf die Beckenumgänge sowie der geplanten Edelstahlbecken wurde nachrichtlich übernommen.

nur zur Kalkulation

Projekt
Sanierung des Warmfreibades Waldmohr

Auftraggeber
Verbandsgemeinde Oberes Glantal
Ort, Datum
Unterschrift

Planverfasser der Objektplanung
OBERMEYER Infrastruktur
Brüsseler Str. 5
67657 Kaiserslautern
Tel.: +49 631 41552-000
Fax: +49 631 41552-001
Kaiserslautern, den 25.09.2025
Ort, Datum
i.V. Dipl.- Ing. Wolfgang Griebel
Unterschrift

Phase	Leistungsbereich	Massstab	Status
Ausführungsplanung	Badewassertechnik	1:50	

Planinhalt
Lageplan 3 Nichtschwimmerbecken
erdv. Leitungen
Planung Attraktionen

Gez.:WeJ Bearb.:HNi Gepr.:MWe Erst.Datum: Prüfdatum: Bl.Gr.: m^2

Plan-ID	Projekt-Nummer	Plan-Nummer	Stand-Datum	Plan-Nummer	Index
	28450	.000	.000	.5	Sept 2025	05-BWT-LP-135	01

M:\28450\3-CAD\Revit\28450_R2024_Freibad_Waldmohr_aktuell_20250303_WeJ_gelöst
Model