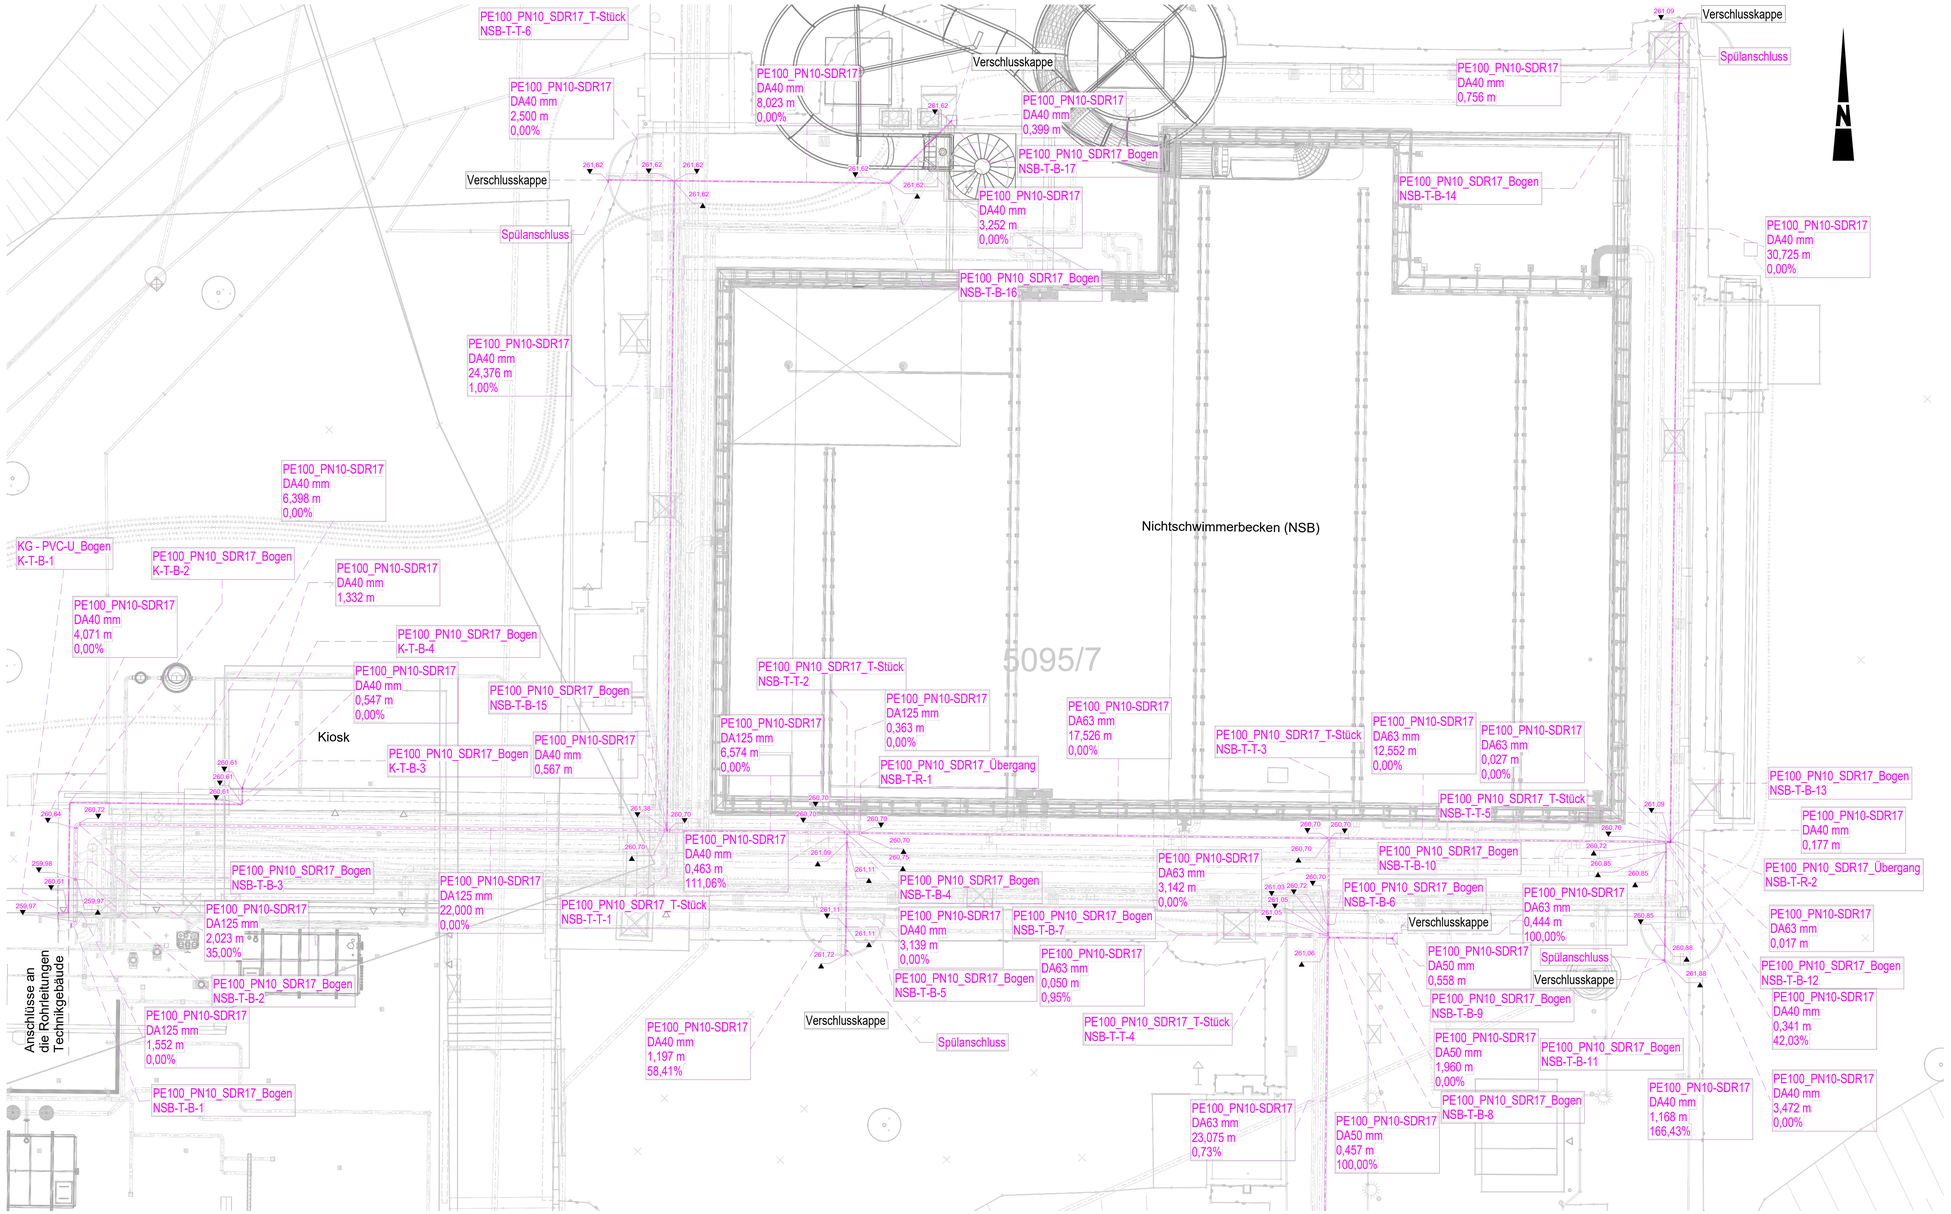

Legende:

Trinkwasserleitung

Achshöhe (m ü. NN)

Rohrformteile Trinkwasser NSB

Formstück	Winkel_Bogen
PE100_PN10_SDR17_Bogen	
NSB-T-B-1	90,00°
NSB-T-B-2	19,29°
NSB-T-B-3	90,00°
NSB-T-B-4	48,00°
NSB-T-B-5	30,29°
NSB-T-B-6	45,00°
NSB-T-B-7	44,46°
NSB-T-B-8	45,00°
NSB-T-B-9	90,00°
NSB-T-B-10	22,81°
NSB-T-B-11	59,00°
NSB-T-B-12	90,00°
NSB-T-B-13	90,00°
NSB-T-B-14	90,00°
NSB-T-B-15	89,43°
NSB-T-B-16	45,64°
NSB-T-B-17	89,99°

17

Gesamt: 17

Planungsgrundlage	Datum	von
Vermessung	Nov. 2025	Vermessung Benzel
Vermessung	April 2022	I.B.F. Service GmbH, Ingenieur- u. Vermessungsbüro Fauß
ALK-Daten	April 2025	Geoportal RLP (Open Data)
Baugrunduntersuchung	Nov. 2021	Peschla + Rochmes, Ingenieurbüro

Hinweis:

Die Punktwolke des Vermessungsbüros Benzel vom 11.04.2025 mit Bezug auf die Beckenumgänge sowie der geplanten Edelstahlbecken wurde nachrichtlich übernommen.

nur zur Kalkulation

Projekt

Sanierung des Warmfreibades Waldmohr

Auftraggeber

Verbandsgemeinde Oberes Glantal

Ort, Datum

Unterschrift

Planverfasser der Objektplanung

OBERMEYER Infrastruktur

Brüsseler Str. 5
67657 Kaiserslautern
Tel.: +49 631 41552-000
Fax: +49 631 41552-001

Kaiserslautern, den 25.09.2025

Ort, Datum

i.V. Dipl.- Ing. Wolfgang Griebel

Unterschrift

Phase	Leistungsbereich	Massstab	Status
Ausführungsplanung	Badewassertechnik	1:100	

Planinhalt

Lageplan Nichtschwimmerbecken
erdv. Leitungen
Planung Trinkwasser

Gez.:WeJ Bearb.:HNi Gepr.:MWe Erst.Datum: Prüfdatum: Bl.Gr.: m²

Plan-ID 28450 .000 .000 .5 Sept. 2025 05-BWT-LP-146 01

Projekt-Nummer Projekthauptdatei Projektunterdatei Lfd.Plase Stand-Datum Plan Nummer Index

M:\28450\3-CAD\Revit\28450_R2024_Freibad_Waldmohr_aktuell_20250303_WeJ_gelöst Model