



NORDWESTANSICHT

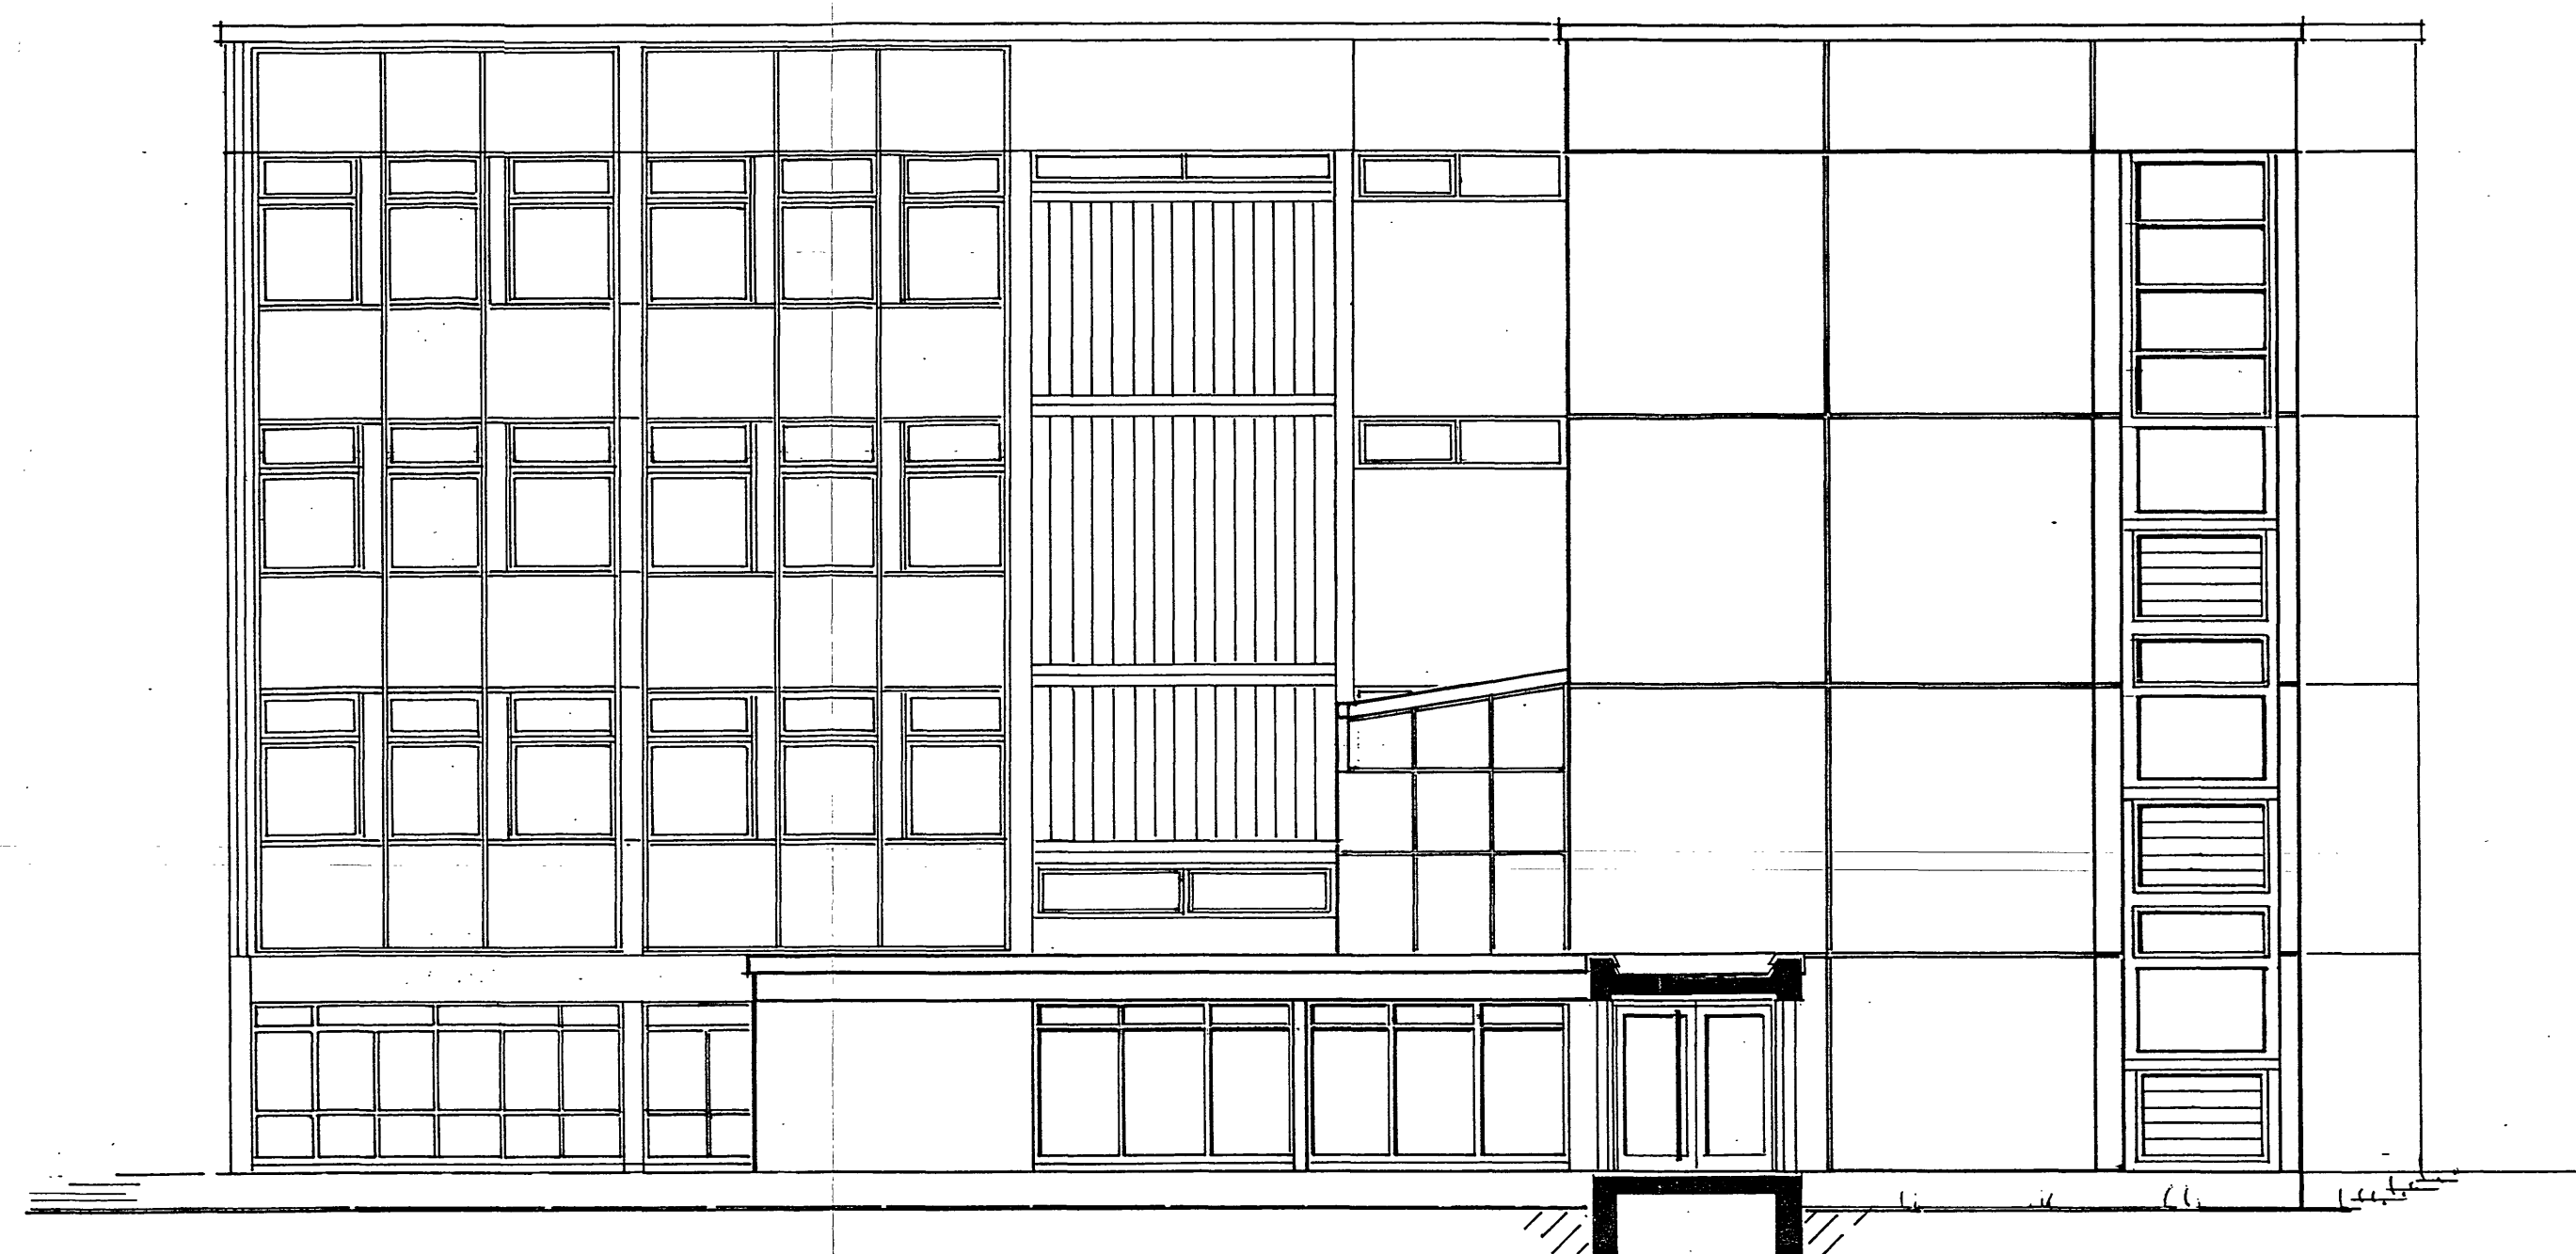

SÜDWESTANSICHT

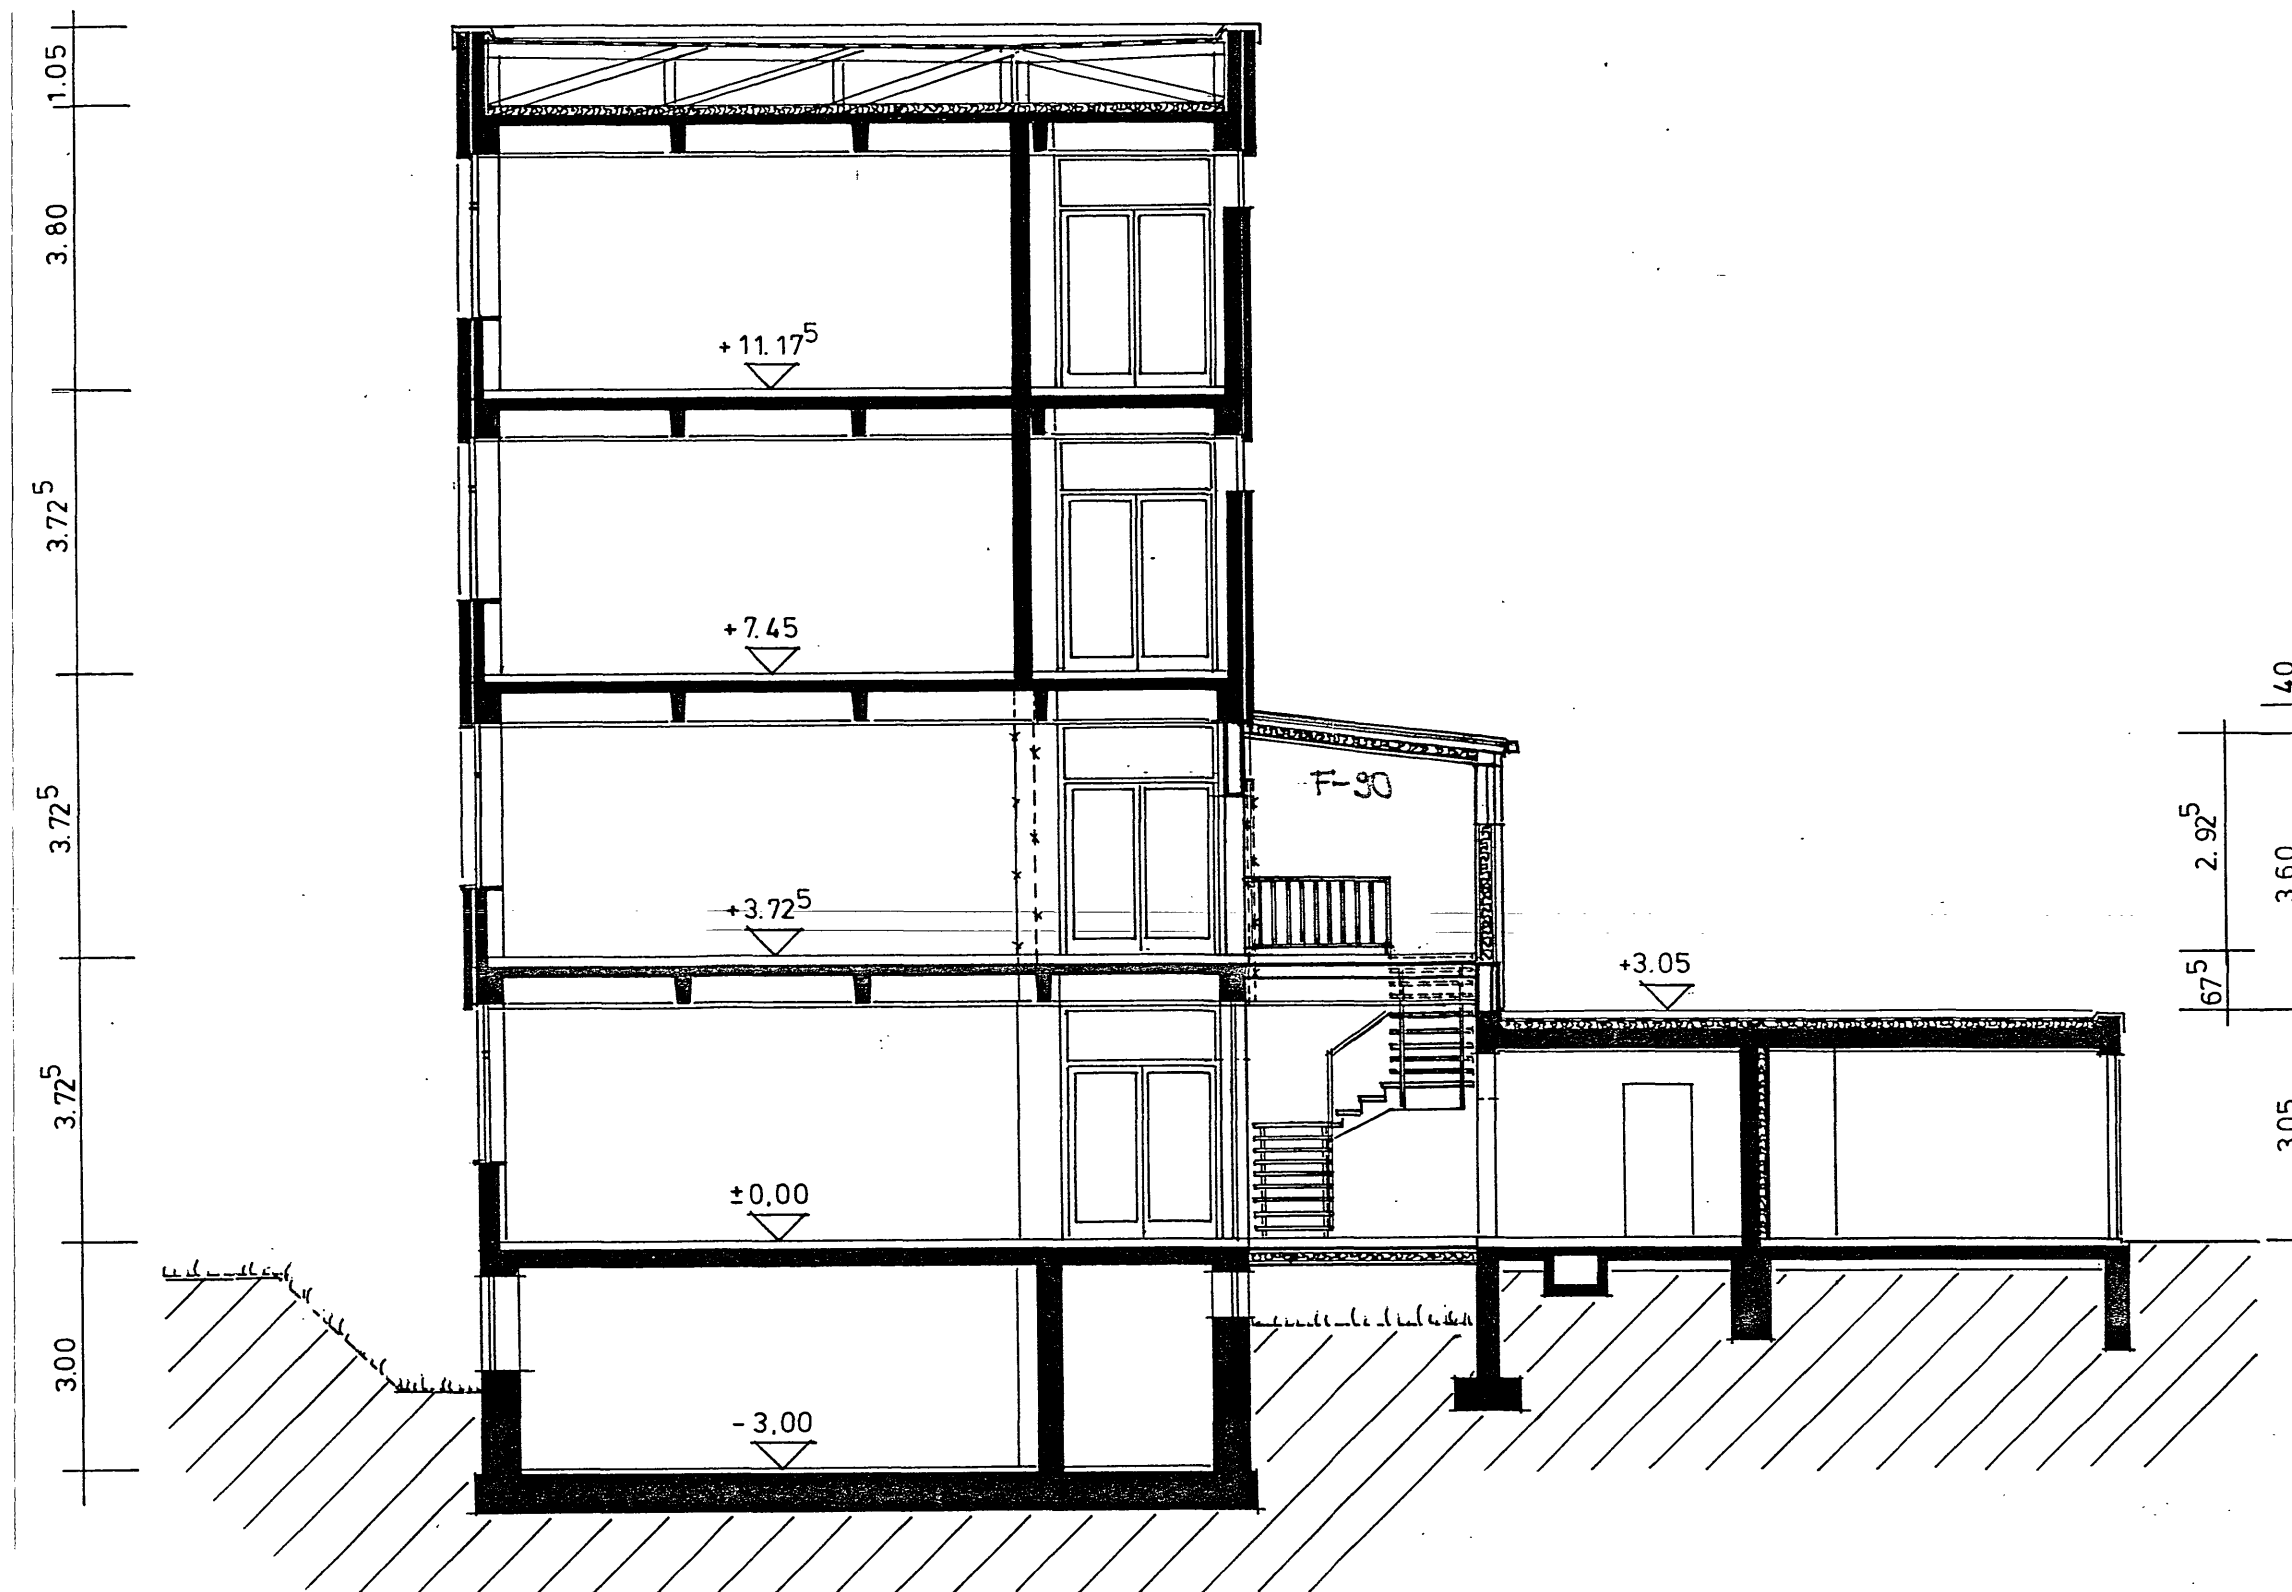

SCHNITT A - B

MASSSTAB 1:100

Ausfertigung für die
Gemeinde

**BAUVORLAGE ZUM BAUVORHABEN:
UMBAU DES HAUPTSCHULGEBÄUDES
ZUR VERLEGUNG DES SCHÜLER-
HORTS SOWIE ZUR EINRICHTUNG
VON ZWEI KINDERGARTENGRUPPEN
AM STADTRAND 1 76767 HAGENBACH**

**BAUHERR: STADT HAGENBACH
LUDWIGSTR. 18 76767 HAGENBACH**

DER BAUHERR

[Signature]
Stadtbürgermeister

DIE STADT

Az.: 1014101861 HAGA 13
Bauaufsichtlich geprüft
Gernersheim, den 06. AUG. 2010
Kreisverwaltung
Untere Bauaufsichtsbehörde
Hagenbach
[Signature]

ANGEFERTIGT IM FEB. 2010
GEÄNDERT IM MAI 2010

SUCHANS UND PARTNER
Büro für Stadtplanung, Bauleitung und
Kommunikation
Friedrichstr. 28
76767 Hagenbach
Tel. 07141 111111 Fax 07141 111112

BLATT 2-1 (ANSICHTEN, SCHNITT)