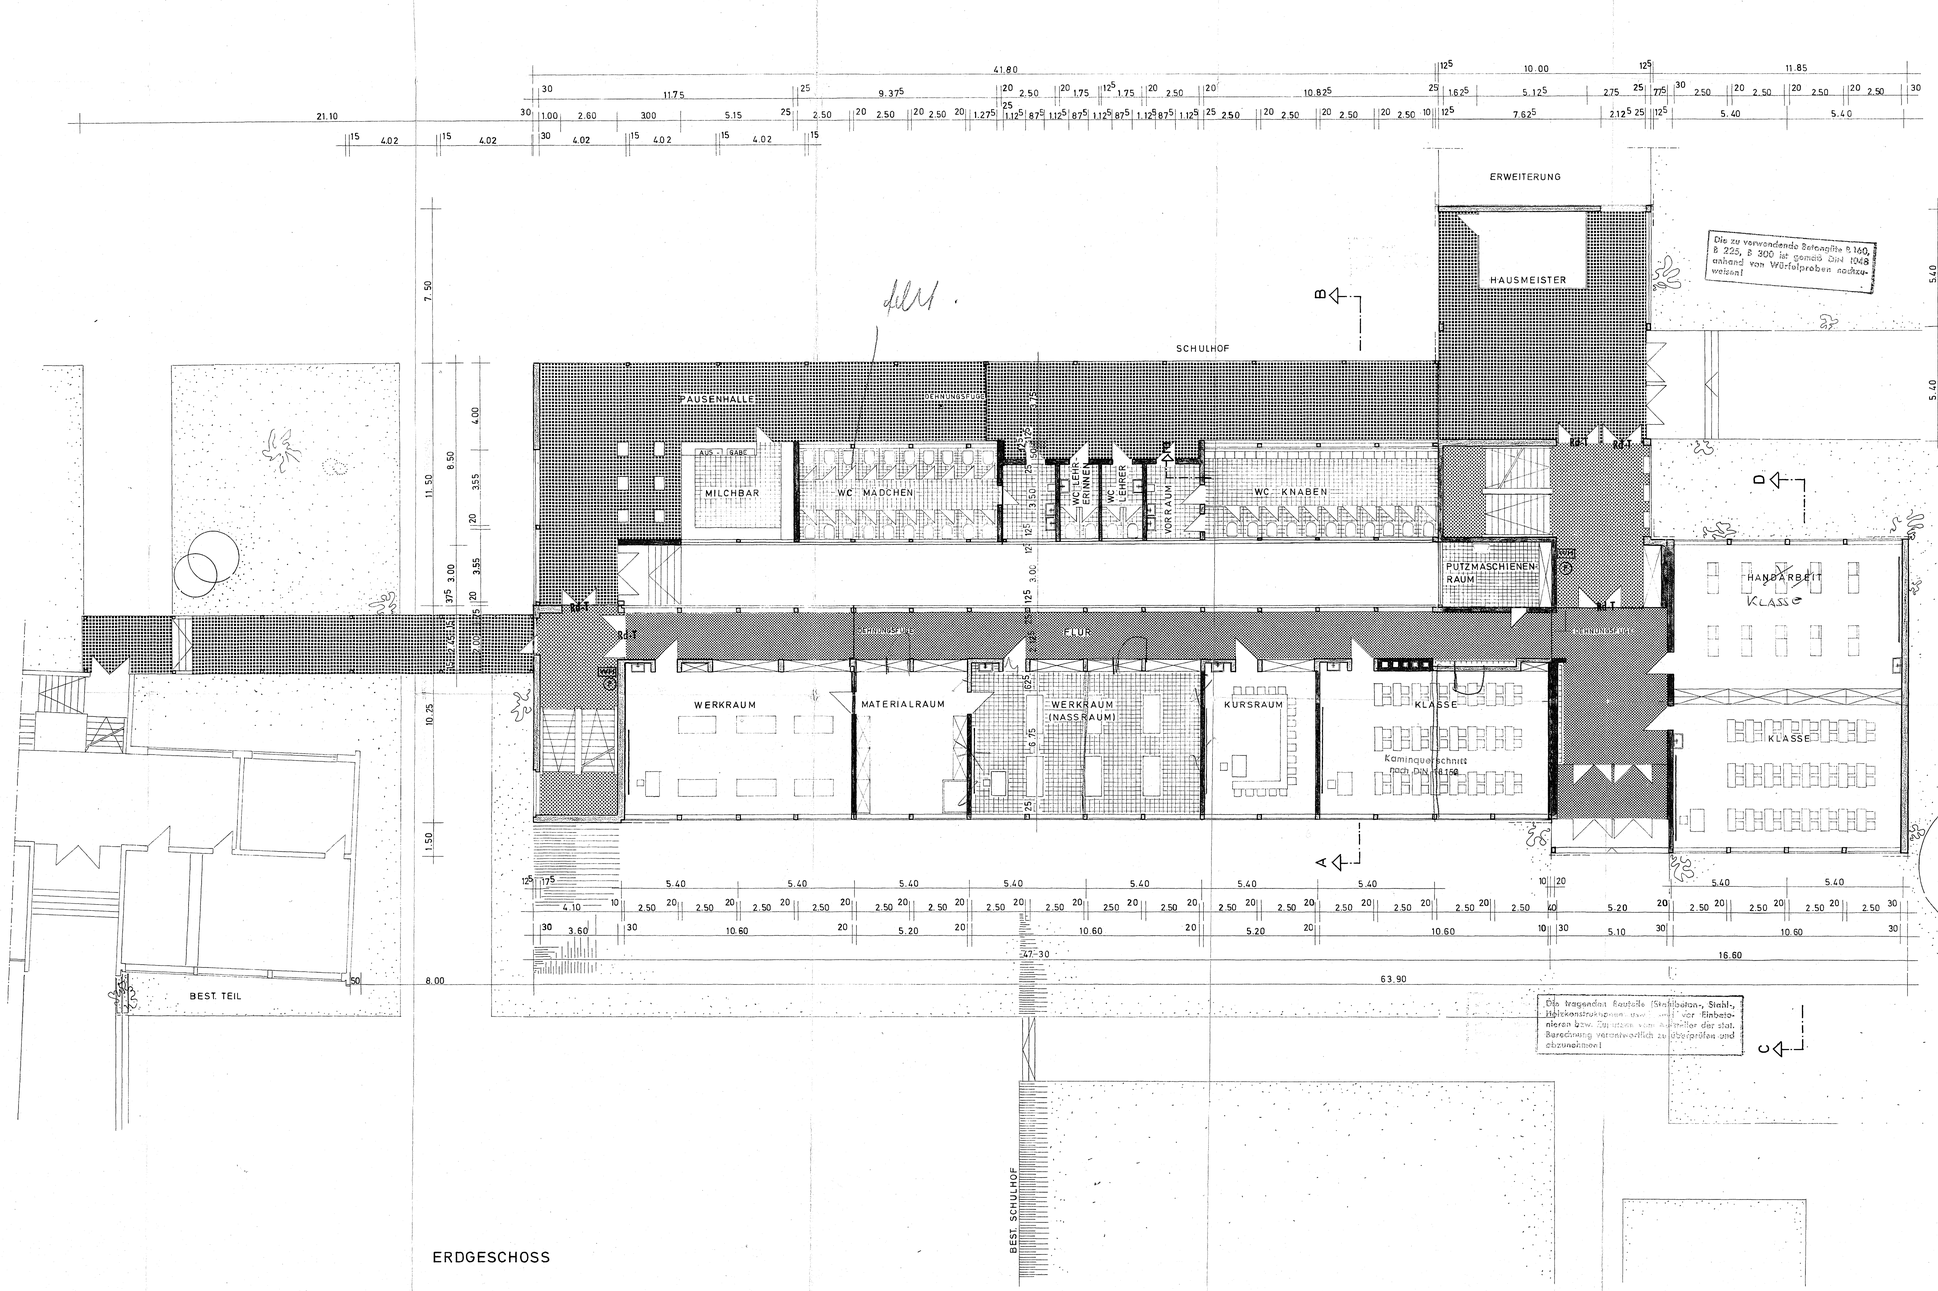

ERDGESCHOSS

Ausfertigung für die Baubehörde

Baupolizeilich geprüft und genehmigt mit Bescheid vom 26. April 1971
Tgb. Nr. 65/70

Brandschutztechnisch geprüft am 8. Okt. 1970
Az.: 127-213/Ne.
Bezirksregierung Rheinhessen-Pfalz
Im Auftrag:
Brandoberinspektor

HAUPTSCHULE HAGENBACH/PF.

DER BAUHERR 28. Aug. 1970
Gemeindeverwaltung HAGENBACH

BLATT 7

MASSTAB 1:100

ANGEFERTIGT: IM AUG. 1970

WALTER BUCHLAUB
BAU-ING. BEERDIGT. SCHATZ
MITGL. DER ARCHITEKTENKAM.
RAUEN-WORTSTUHLER NR. A 4...