



NORDOSTANSICHT

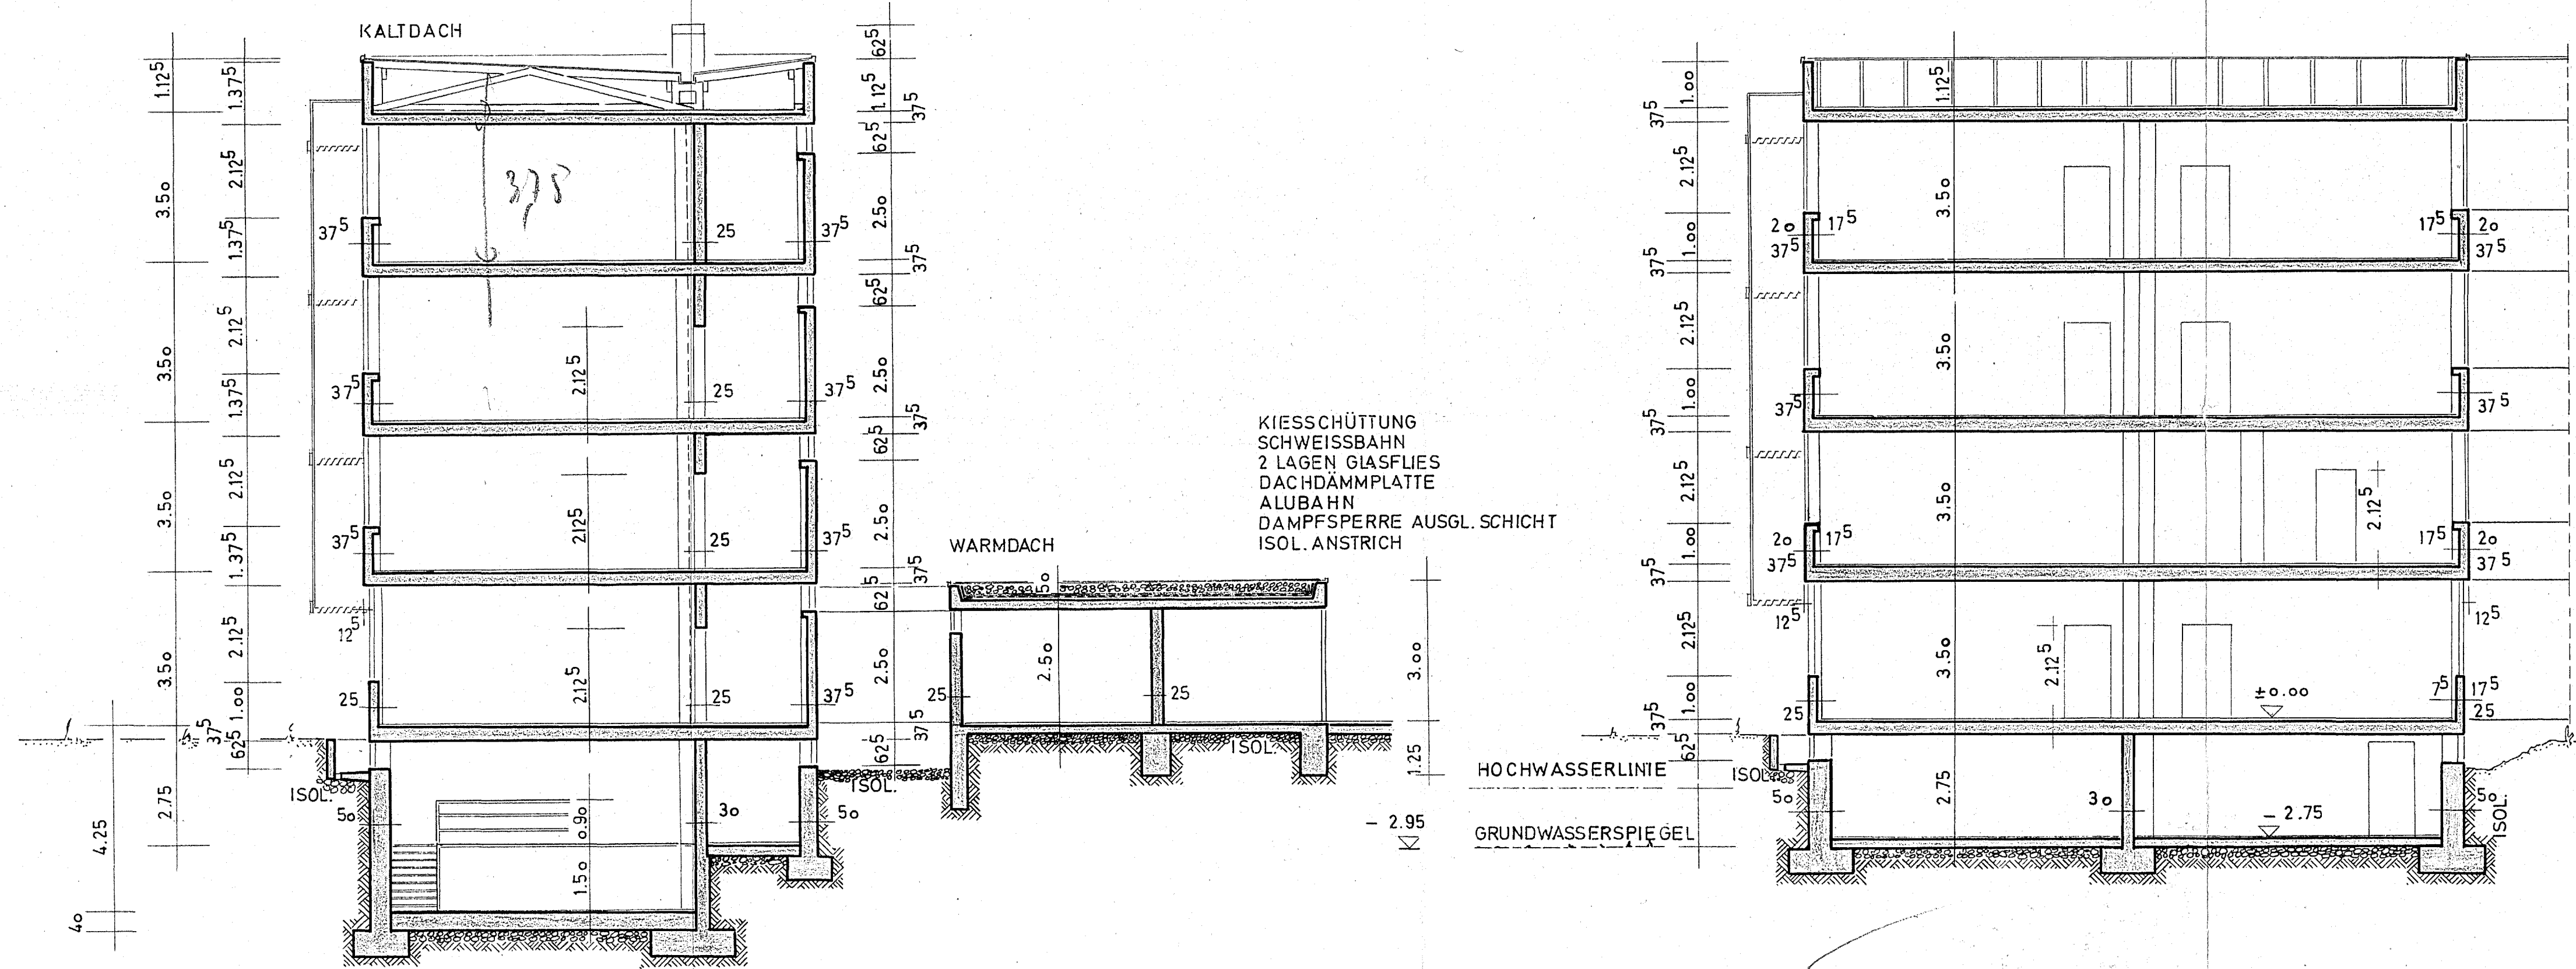


SNITT A-B

SNITT C-D

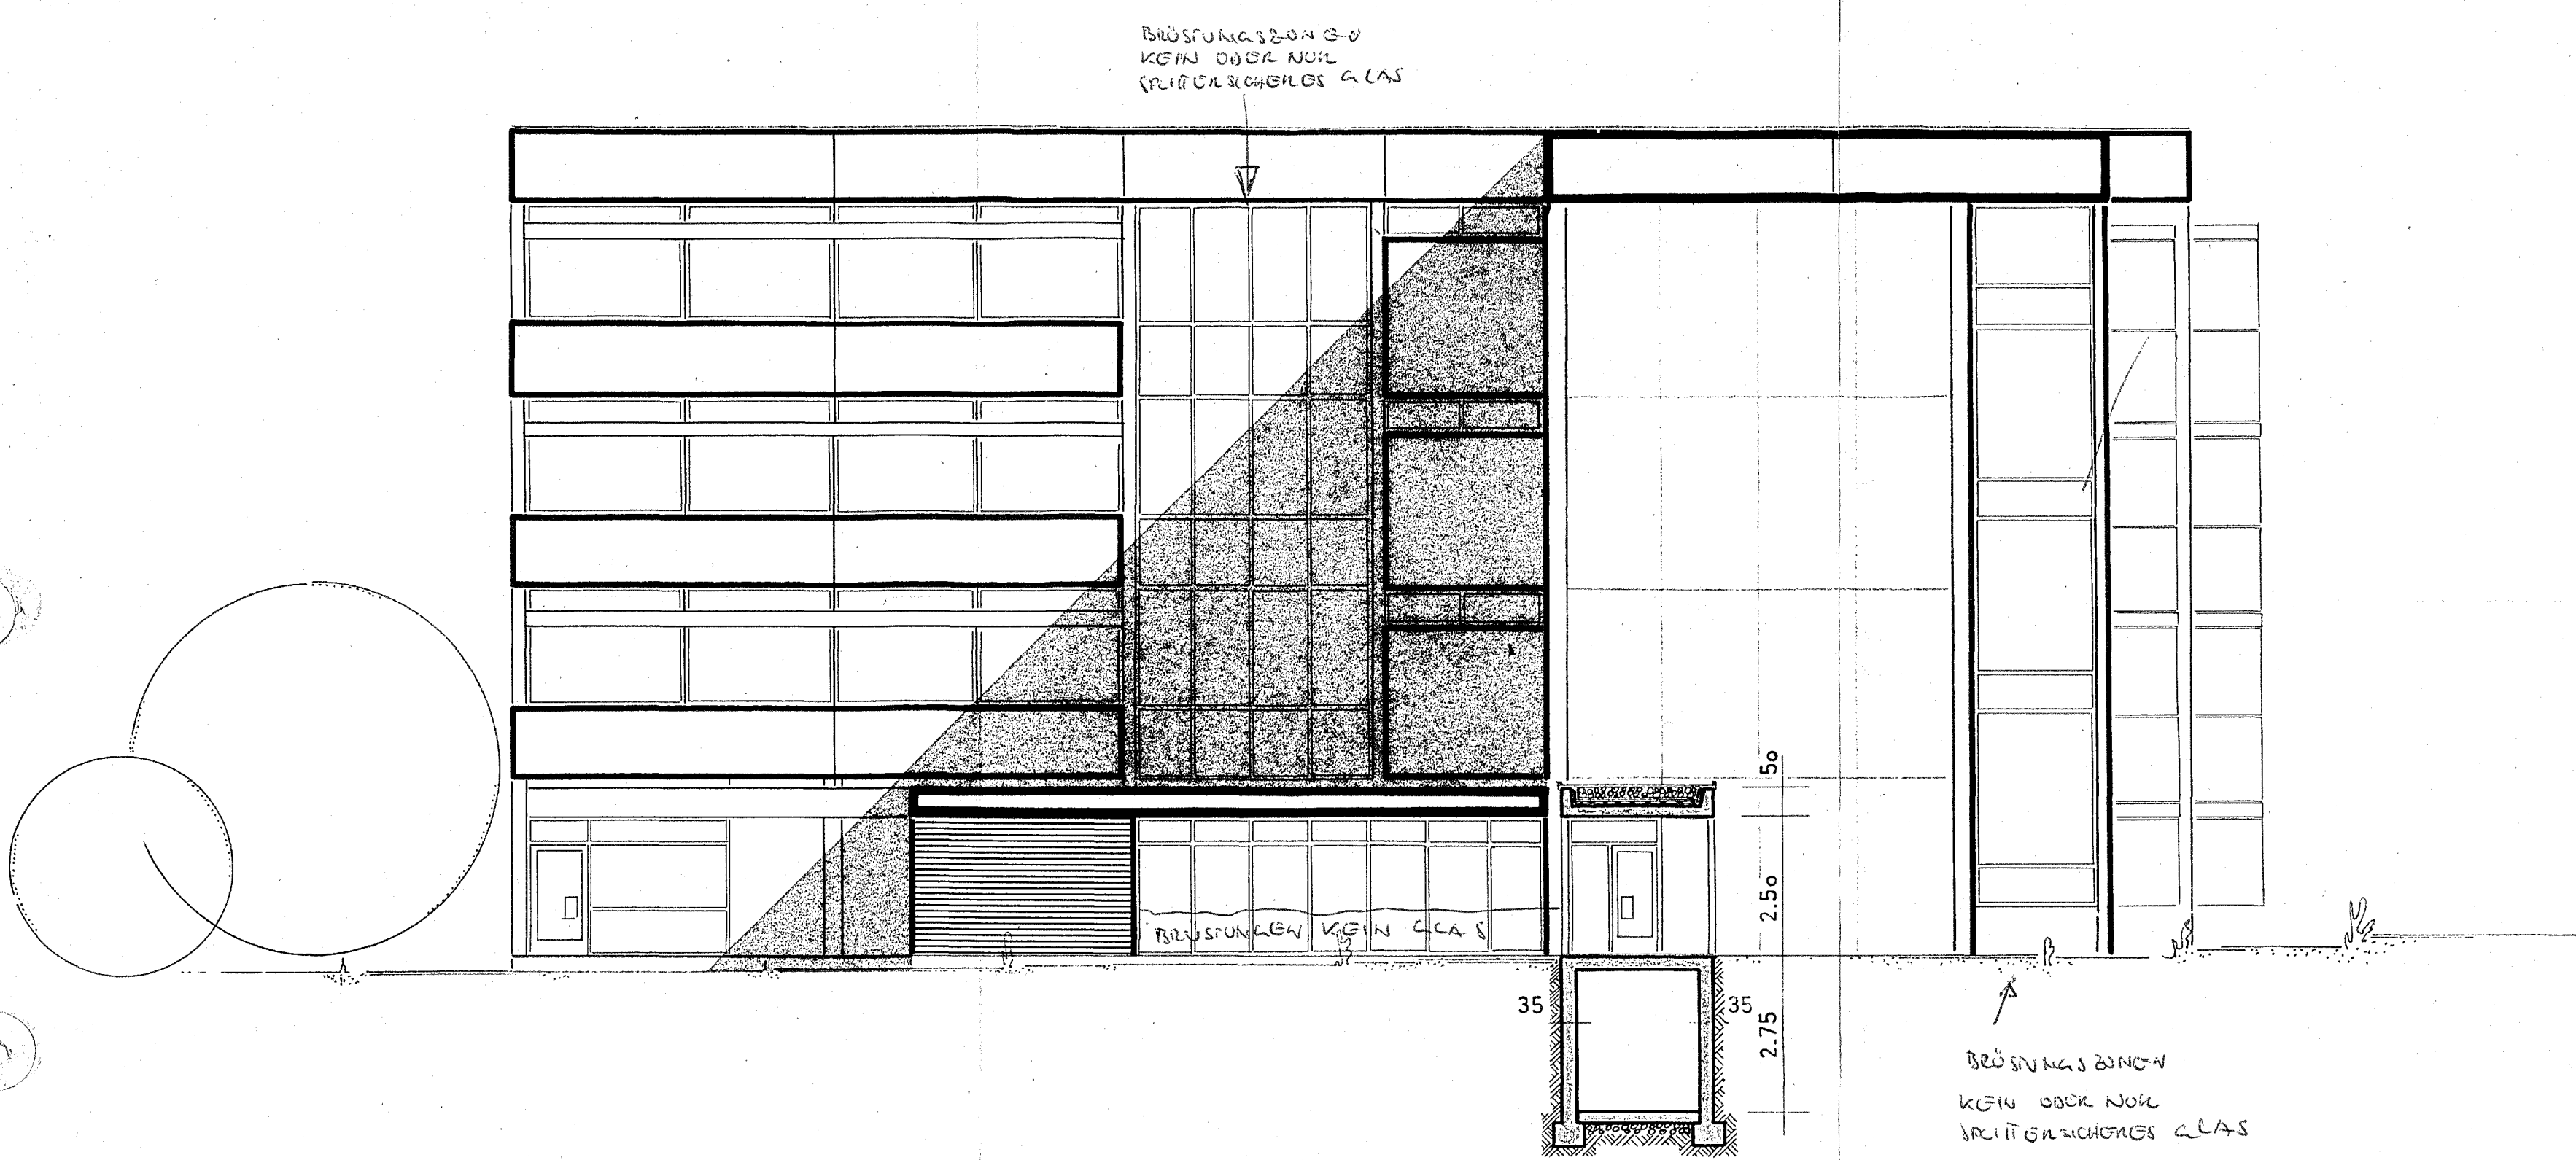

SÜDWESTANSICHT

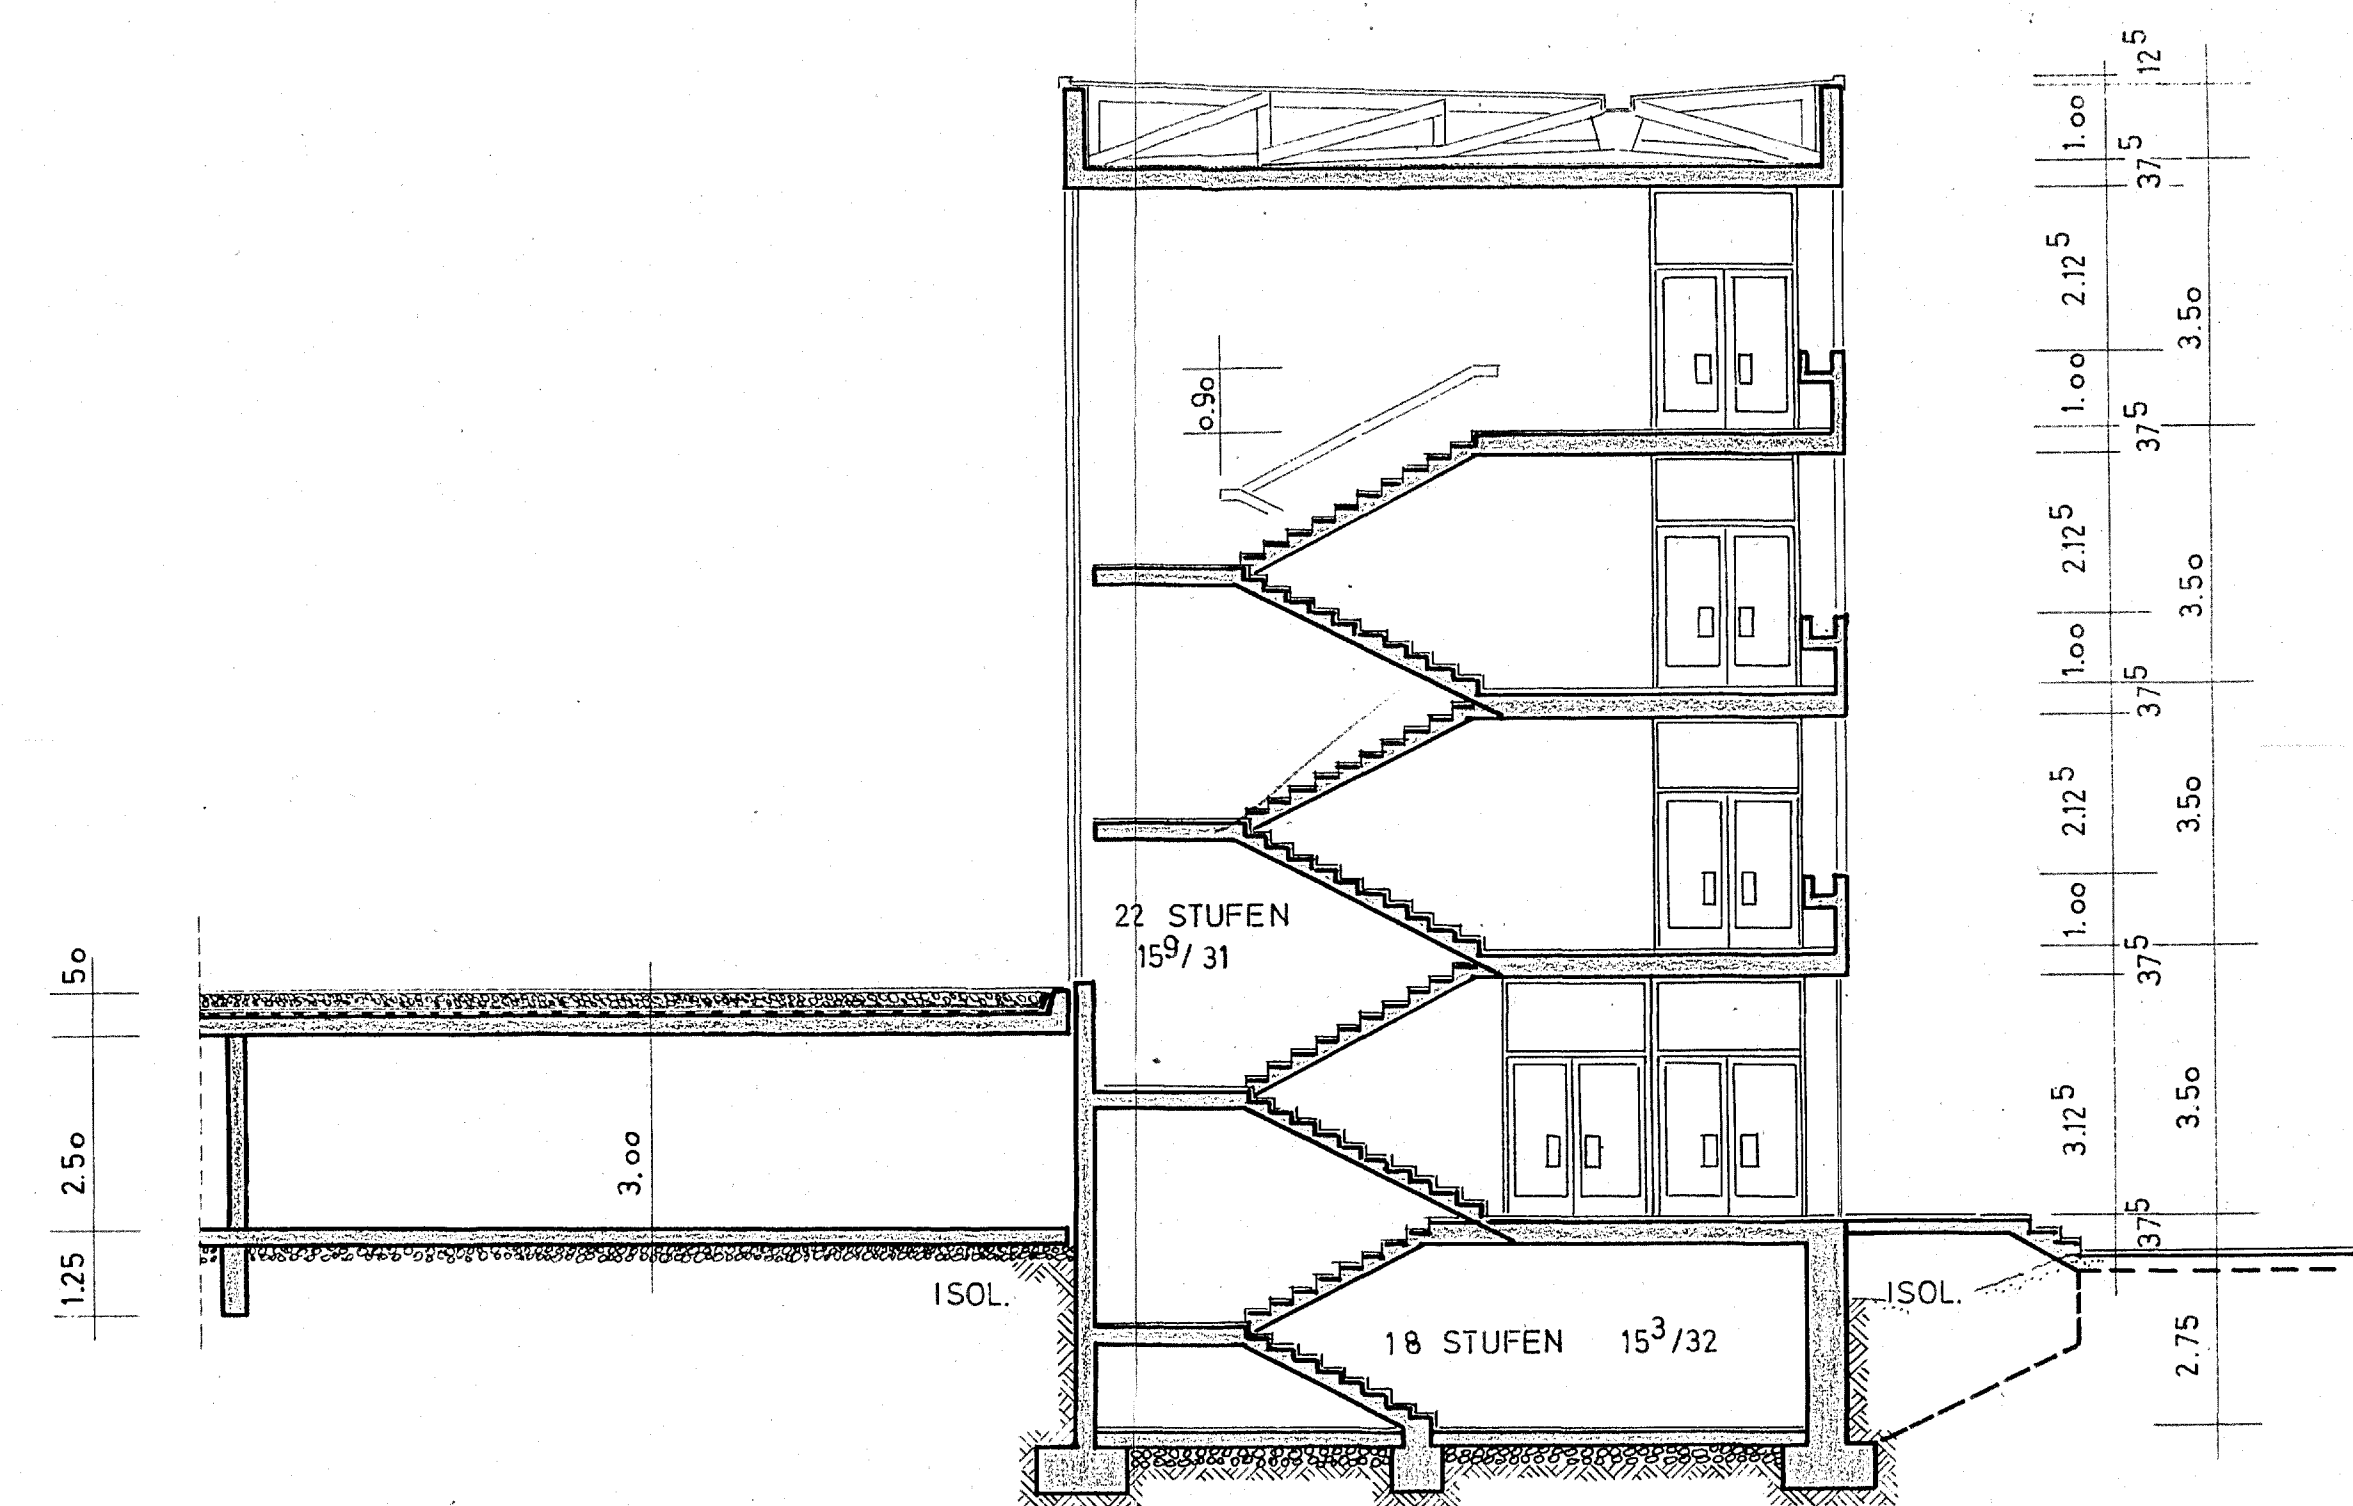

SNITT E-F

HAUPTSCHULE HAGENBACH/PF.

Anfertigung für die Bauherren
 Statistisch geprüft und genehmigt
 mit Bescheid vom 26. April 1971
 Bv. Nr. 6477
 Hagenbach

Brandschutztechnisch
 geprüft am 8. Okt. 1970
 Az.: 122-243/110
 Bezirksregierung
 Rheinhessen-Pfalz
 im Auftrage:
 Brandoberspektor

DER BAUHERR
 BLATT 12
 MASSTAB: 1:100

ANGEFERTIGT
 IM AUG. 1970

WALTER BUCHHAUS
 BAU-ING. BERNDT SCHUTZLER
 MITTEL-UND-ARCHITECTENKAMMER
 BADEN-WÜRTTEMBERG, 20. STAB