





LEGENDE

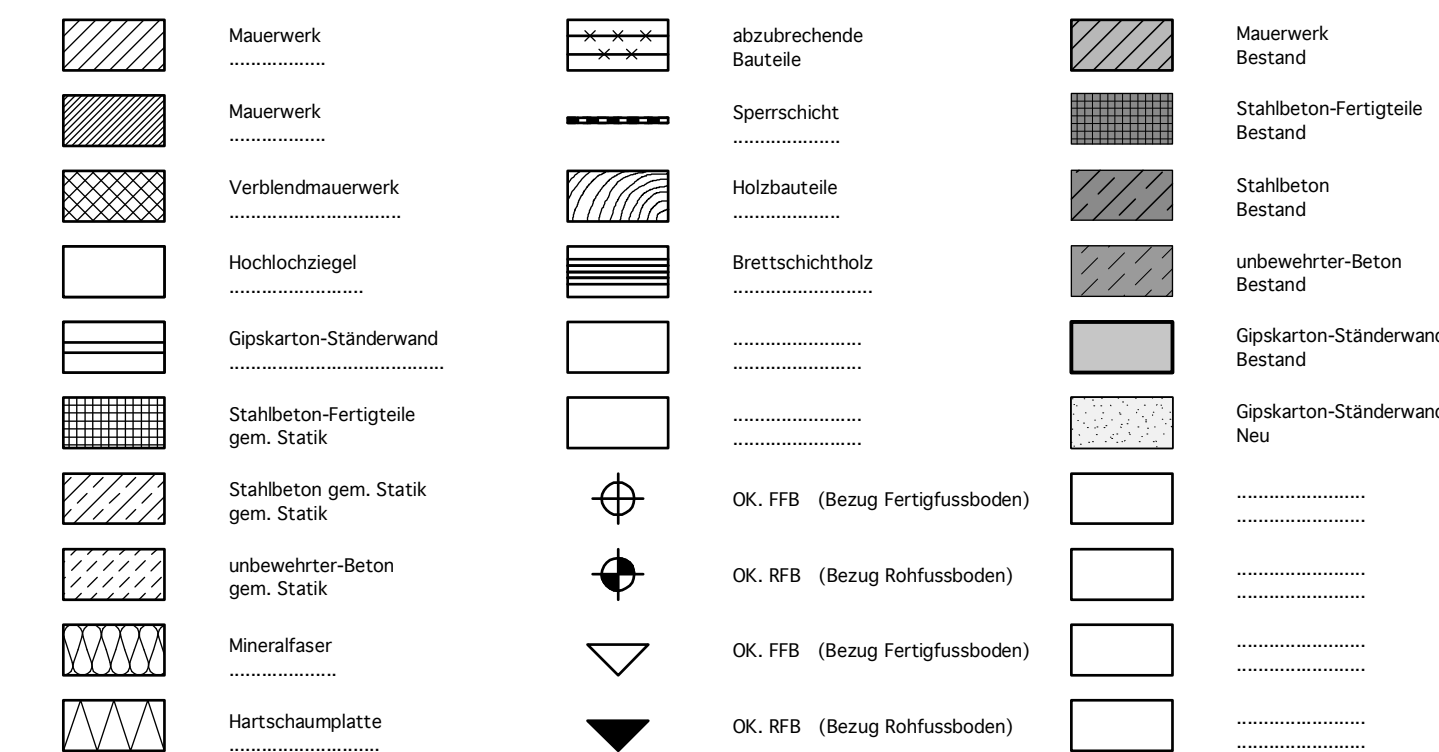

ÖFFNUNGSMASE SIND ROHBAUMASE, BRÜSTUNGSHÖHEN BEZIEHEN SICH AUF OK ROHFUSSBODEN, WENN NICHT ANDERS ANGEGEBEN.

ALLE MAßE SIND VOR AUSFÜHRUNG ZU PRÜFEN,
UNSTIMMIGKEITEN SIND DER BAULEITUNG SOFORT
MITZUTEILEN !

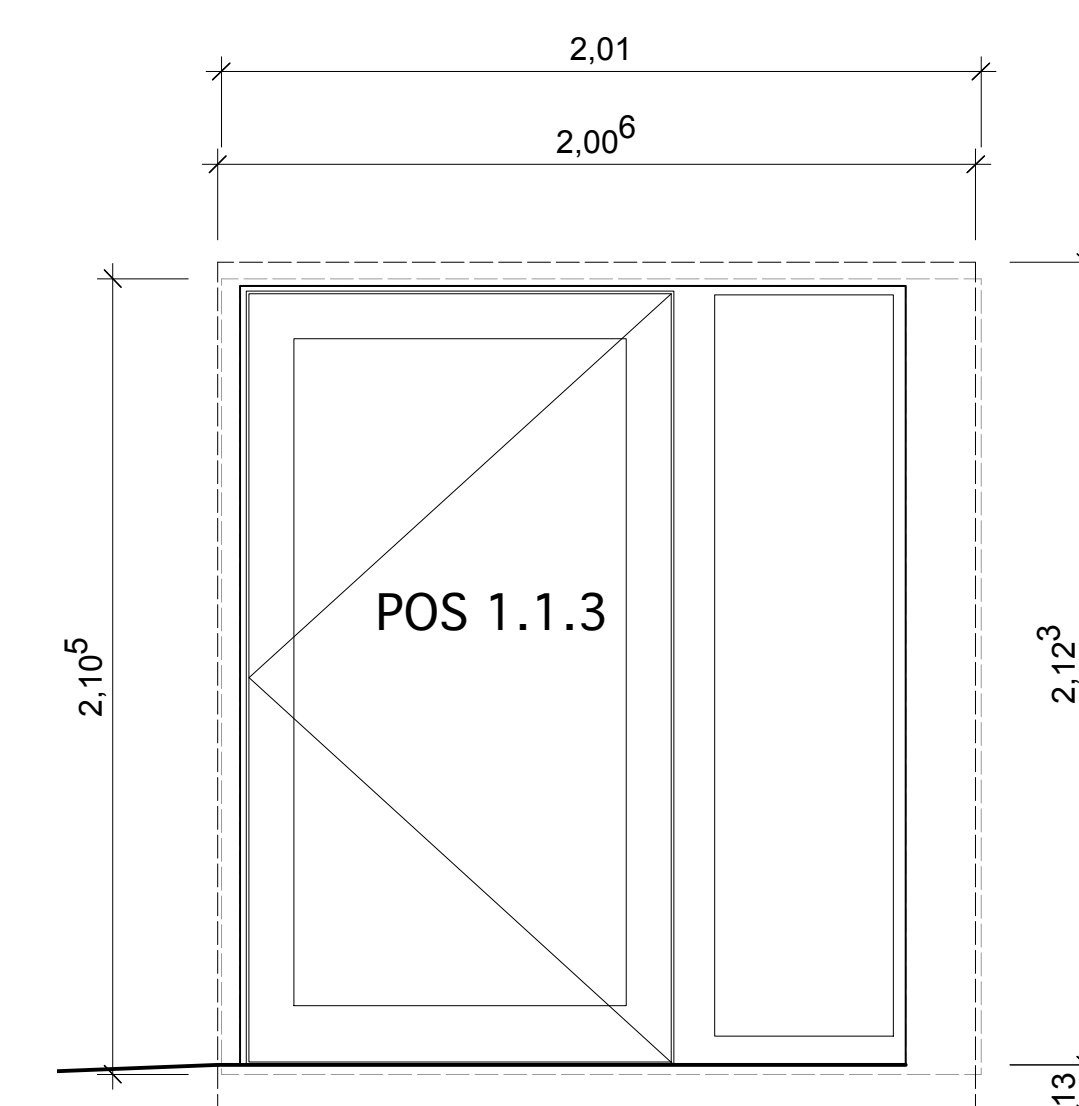

ANSICHT M 1:20

[illegible]

FÜR DIESE ZEICHNUNG WIRD GESETZLICH VORGESEHENER RECHTSSCHUTZ IN ANSPRUCH GENOMMEN. SIE DARF OHNE BESONDERE GENEHMIGUNG WEDER KOPIERT NOCH SONST VERVIELFÄLTIGT, DRITTEN PERSONEN UNERLAUBT MITGETEILT ODER ANDERWEITIG MISSBRÄUCLICH BENUTZT WERDEN.

ÄNDERUNGEN	GEZ.	INDEX	DATUM
EVANG. MATTHÄUS-KIRCHENGEMEINDE KURHAUSSTRASSE 6 55543 BAD KREUZNACH	DATUM 31.03.2025		BAUHERR
NUTZUNGSÄNDERUNG, SANIERUNG EVANG. KINDERGARTEN HOFGARTENSTRASSE 32 55545 BAD KREUZNACH	BLATT-GR. 1,00 qm PROJEKT		BAUVORHABEN
DETAILS GRUNDRISS + SCHNITT, ANSICHT NOTAUSGANGSTÜR SPIELFLUR	M.= 1:20 1: 5 GEZ. CR	PLAN	WD 01

**DIPL. - ING. RADENHEIMER
ARCHITEKTURBÜRO GMBH**
KINDERDORFSTRASSE 41 67304 EISENBERG
TEL: 06351/13010 FAX: 06351/130121 E-MAIL: info@archirad.de
ARCHITEKTEN - INNENARCHITEKTEN - INGENIEURE - SACHVERSTÄNDIGE

