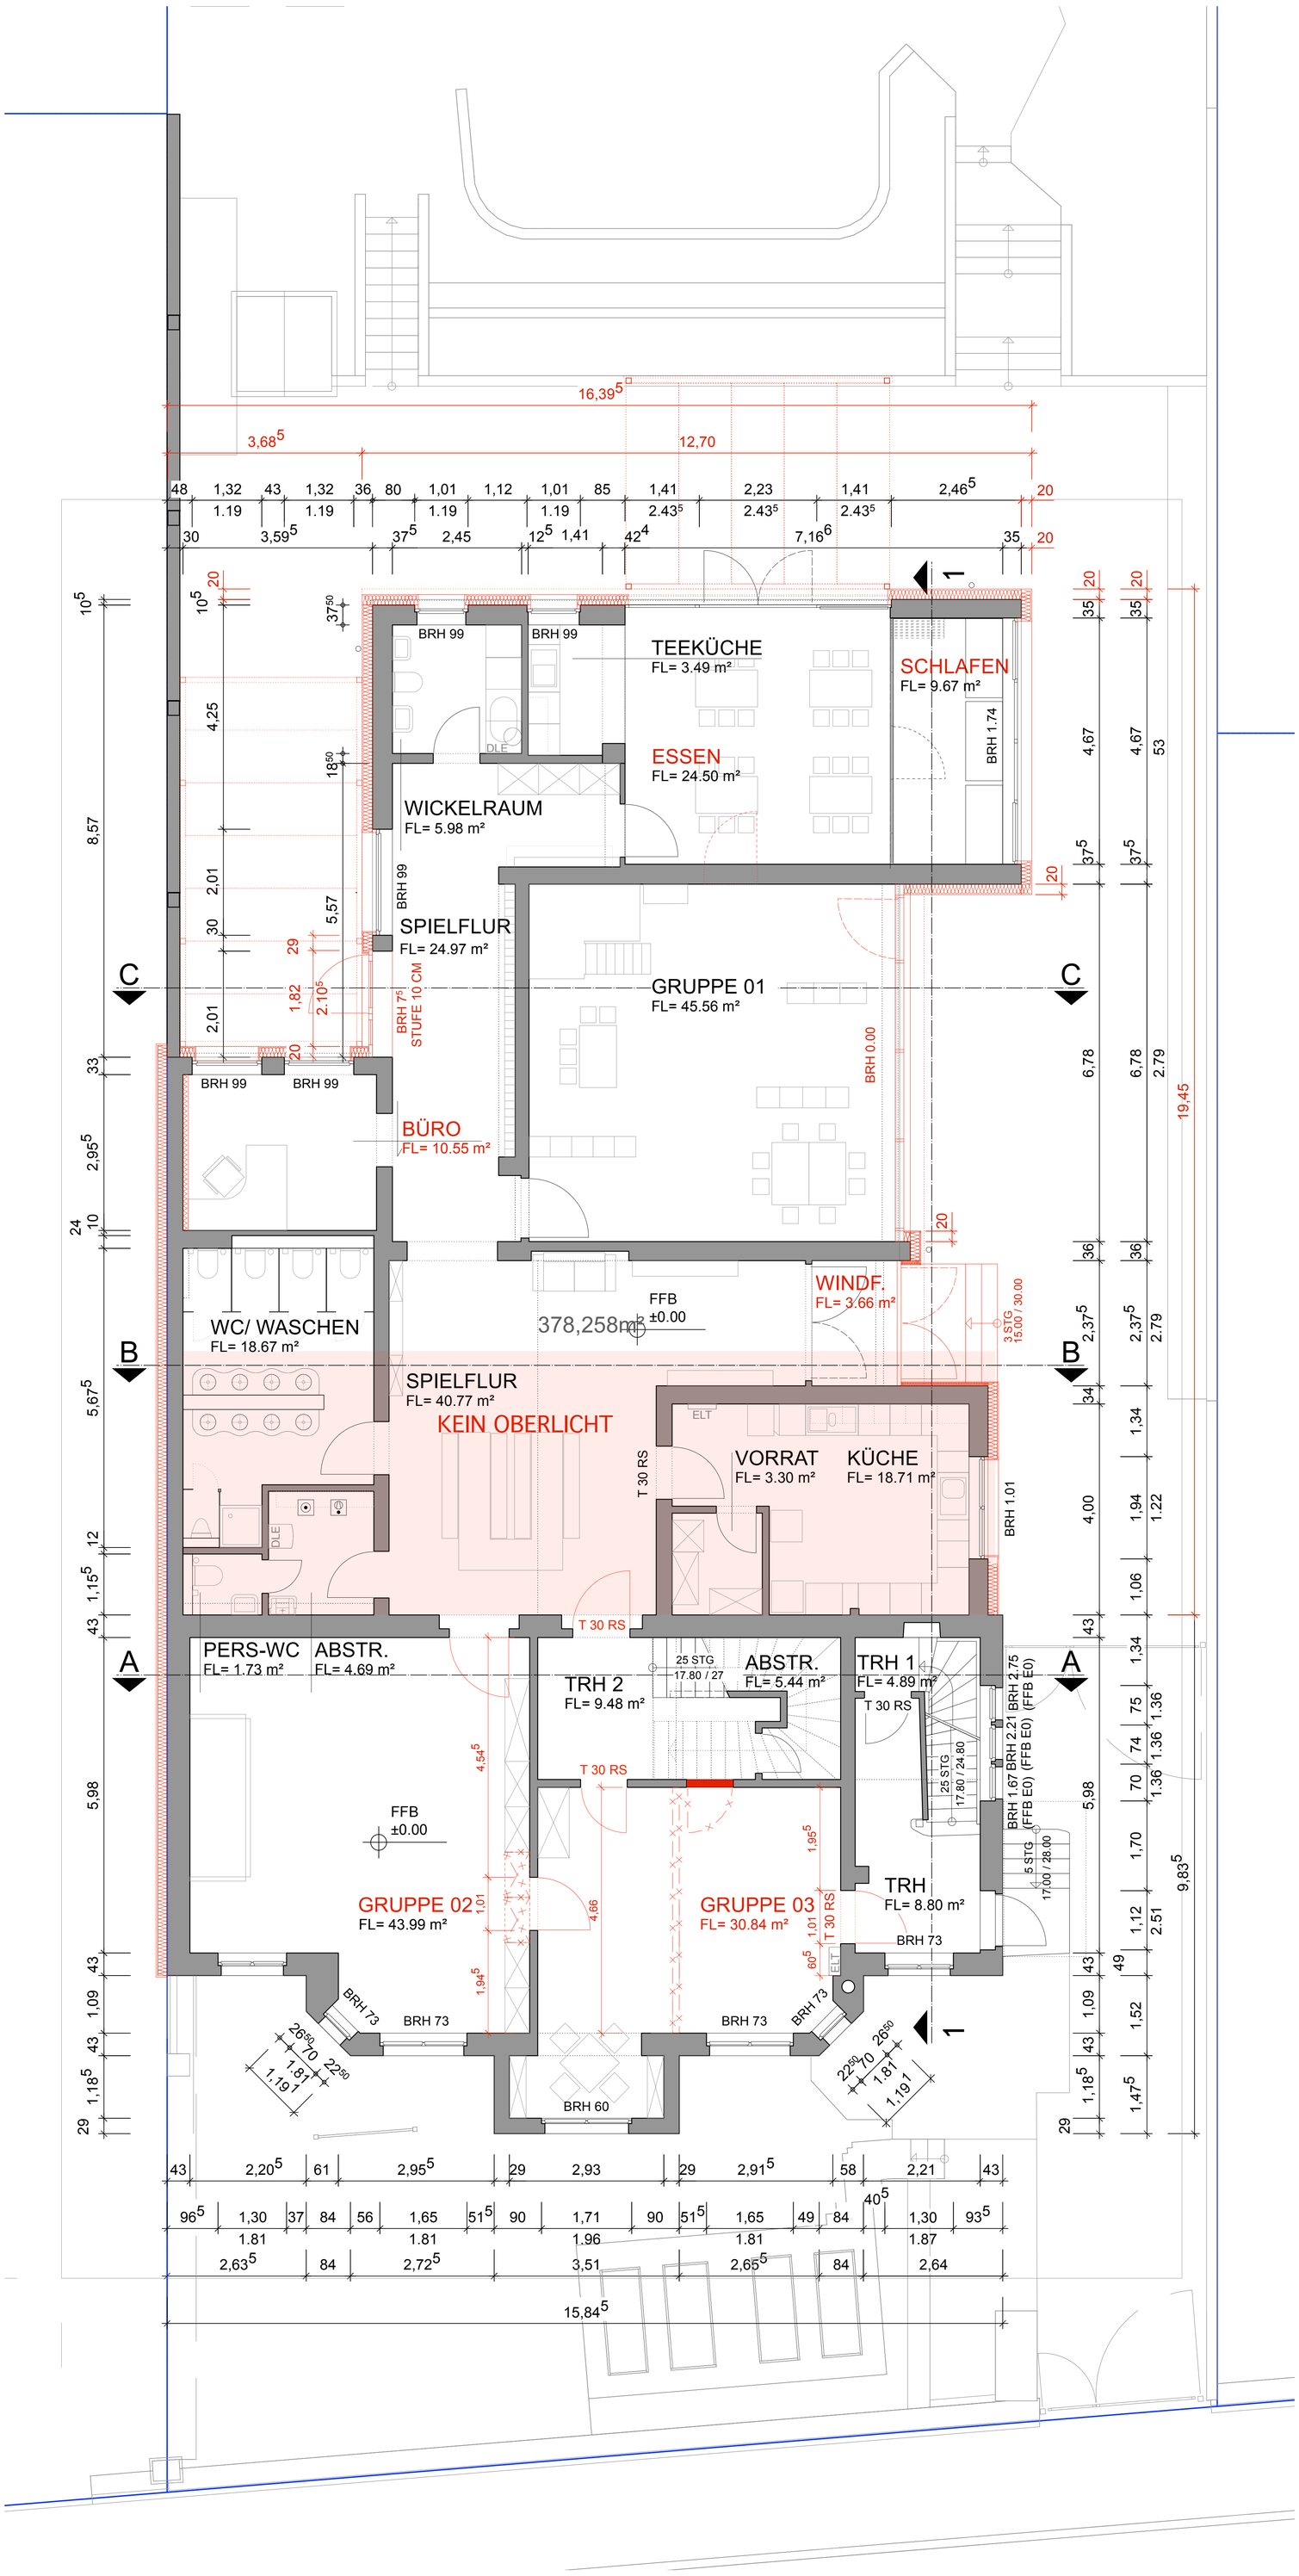


LEGENDE

- Mauerwerk
- Mauerwerk
- Verblendmauerwerk
- Hochlochziegel
- Gipskarton-Ständerwand
- Stahlbeton-Fertigteile gem. Statik
- Stahlbeton gem. Statik gem. Statik
- unbewehrter-Beton gem. Statik
- Mineralfaser
- Hartschaumplatte
- abzubrechende Bauteile
- Sperrschicht
- Holzbauteile
- Brettschichtholz
- OK. FFB (Bezug Fertigfussboden)
- OK. RFB (Bezug Rohfussboden)
- OK. FFB (Bezug Fertigfussboden)
- OK. RFB (Bezug Rohfussboden)

ALLE MAßE SIND VOR AUSFÜHUNG ZU PRÜFEN, UNSTIMMIGKEITEN SIND DER BAULEITUNG SOFORT MITZUTEILEN !

FÜR DIESE ZEICHNUNG WIRD GESETZLICH VORGESEHENER RECHTSSCHUTZ IN ANSPRUCH GENOMMEN. SIE DARF OHNE BESONDERE GENEHMIGUNG WEDER KOPIERT NOCH SONST VERVIELFÄLTIGT, DRITTEN PERSONEN UNERLAUBT MITGETEILT ODER ANDERWEITIG MISSBRÄUCHLICH BENUTZT WERDEN.

VERTEILER	DATUM ANZAHL, BEMERKUNG

ÄNDERUNGEN	GEZ.	INDEX	DATUM
		f	
		e	
		d	
		c	
		b	
		a	

EVANG. MATTHÄUS-KIRCHENGEMEINDE
KURHAUSSTRAßE 6
55543 BAD KREUZNACH

DATUM 17.11.2025
GEPR.
BAUHERR

NUTZUNGSÄNDERUNG, SANIERUNG
EVANG. KINDERGARTEN
HOFGARTENSTRAßE 32
55545 BAD KREUZNACH

BLATT-GR. 1,00 qm
PROJEKT
BAUVORHABEN

GRUNDRISS EG NEU

M. =
GEZ.
PLAN
WE 01

DIPL. - ING. RADENHEIMER
ARCHITEKTURBÜRO GMBH
KINDERDORFSTRASSE 41 67304 EISENBERG
TEL: 06351/13010 FAX: 06351/130121 E-MAIL: info@archirad.de
ARCHITEKTEN - INNENARCHITEKTEN - INGENIEURE - SACHVERSTÄNDIGE