


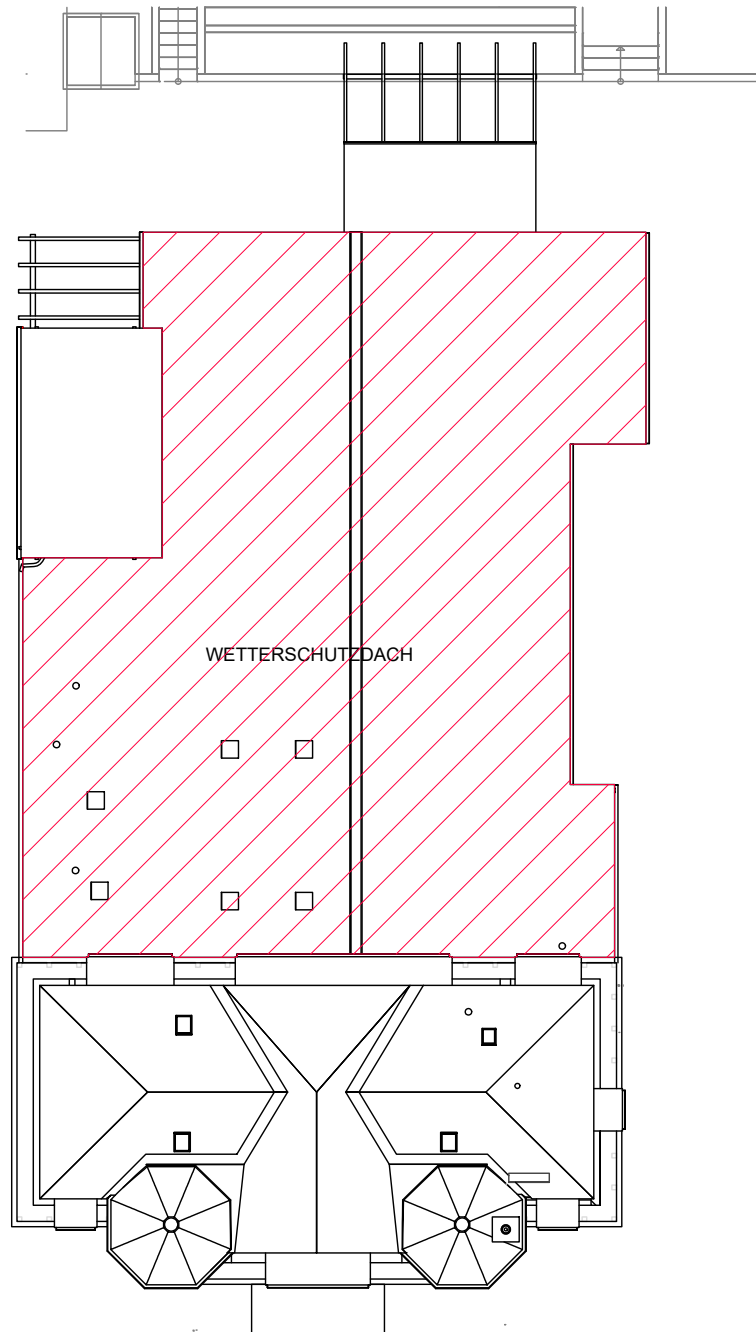

LEGENDE  asbesthaltige Dichtungsmasse	
Projekt Evang. Kindergarten	
Anschrift Hofgartenstraße 32 55545 Bad Kreuznach	
Planinhalt Dachaufsicht, schadstoffhaltige Bauteile	
	Datum
Bearbeitet	10.09.2026
Geprüft	10.09.2026
Schutzvermerk nach ISO 16016 beachten	Format 420 x 297
Ursprung: Bestandspläne	Maßstab 1:200