




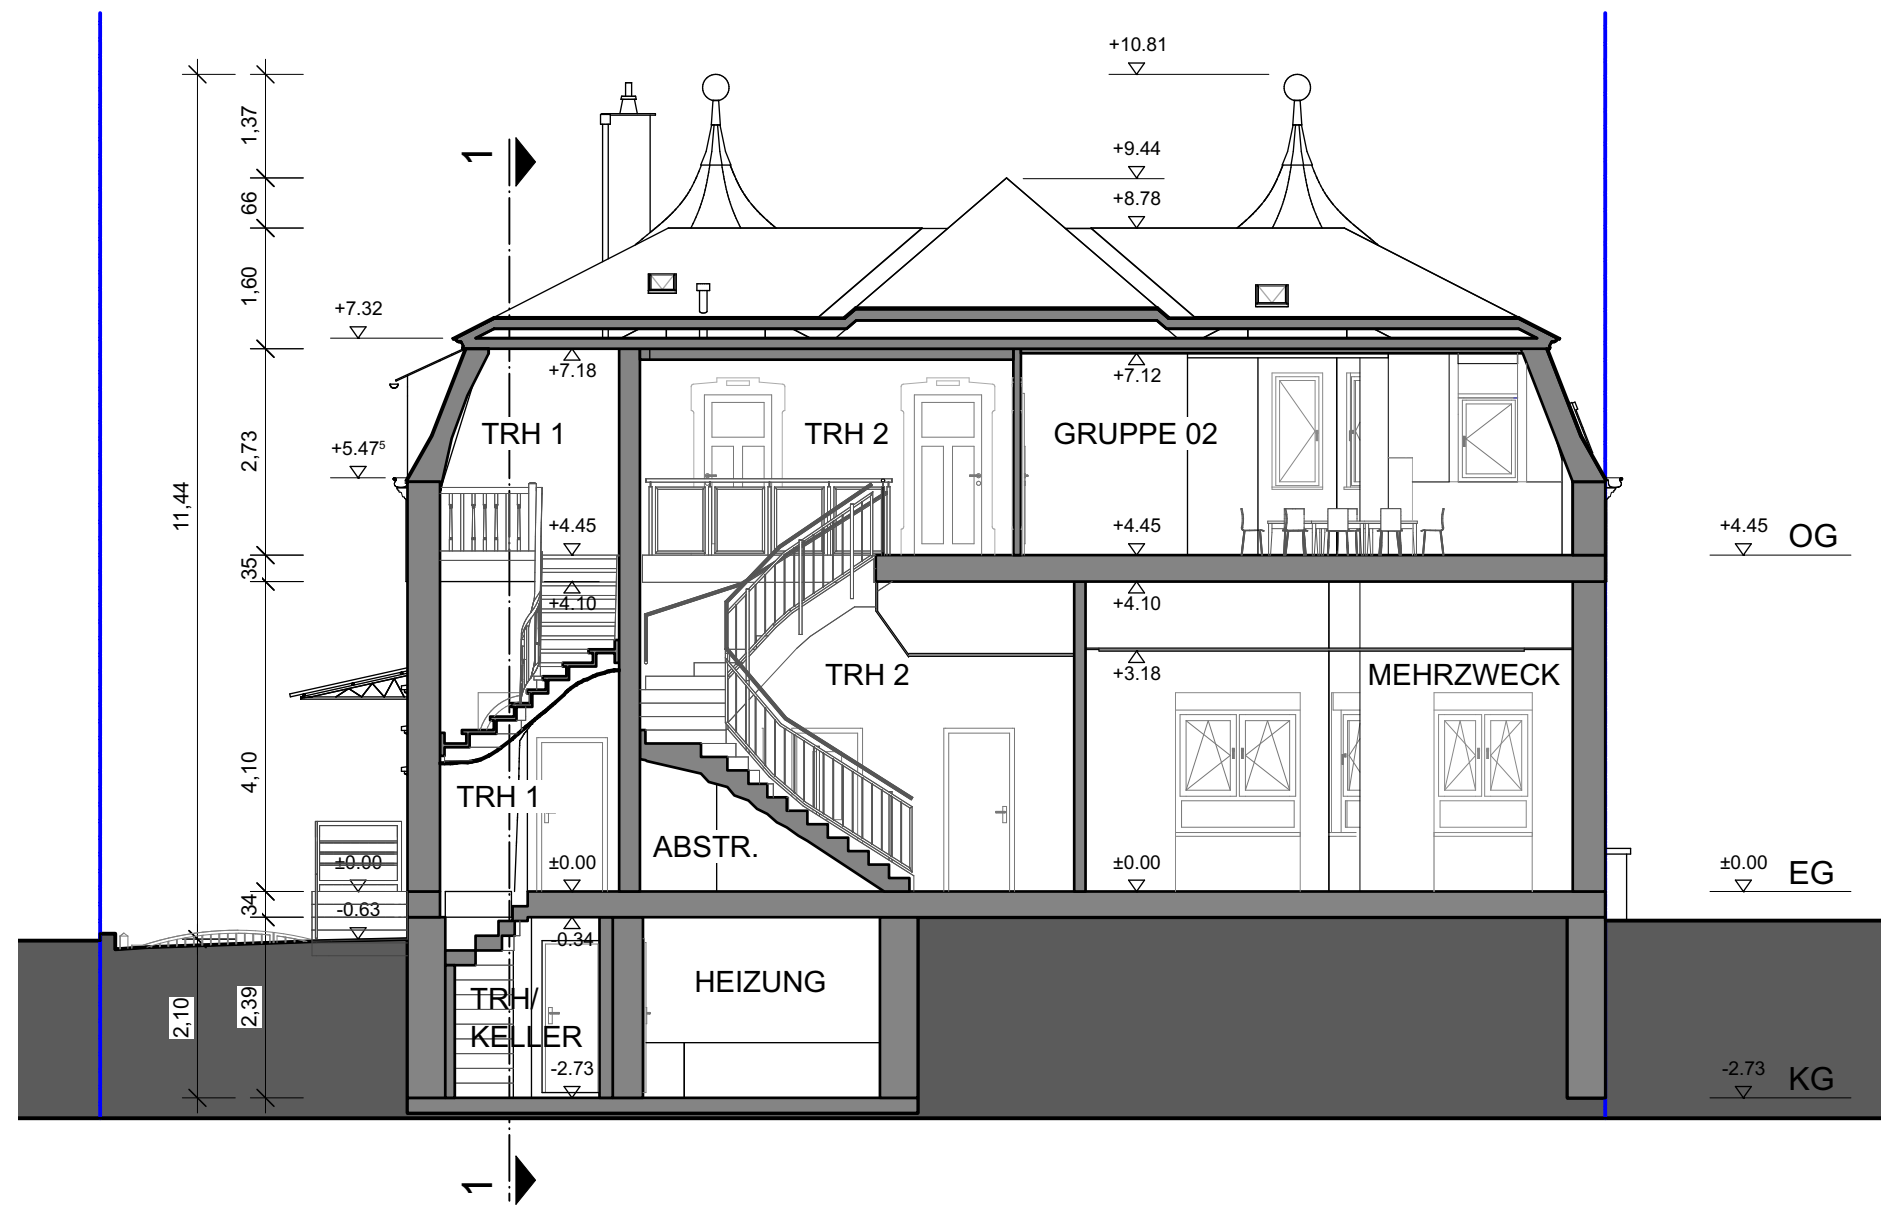

SCHNITT A-A 1:100

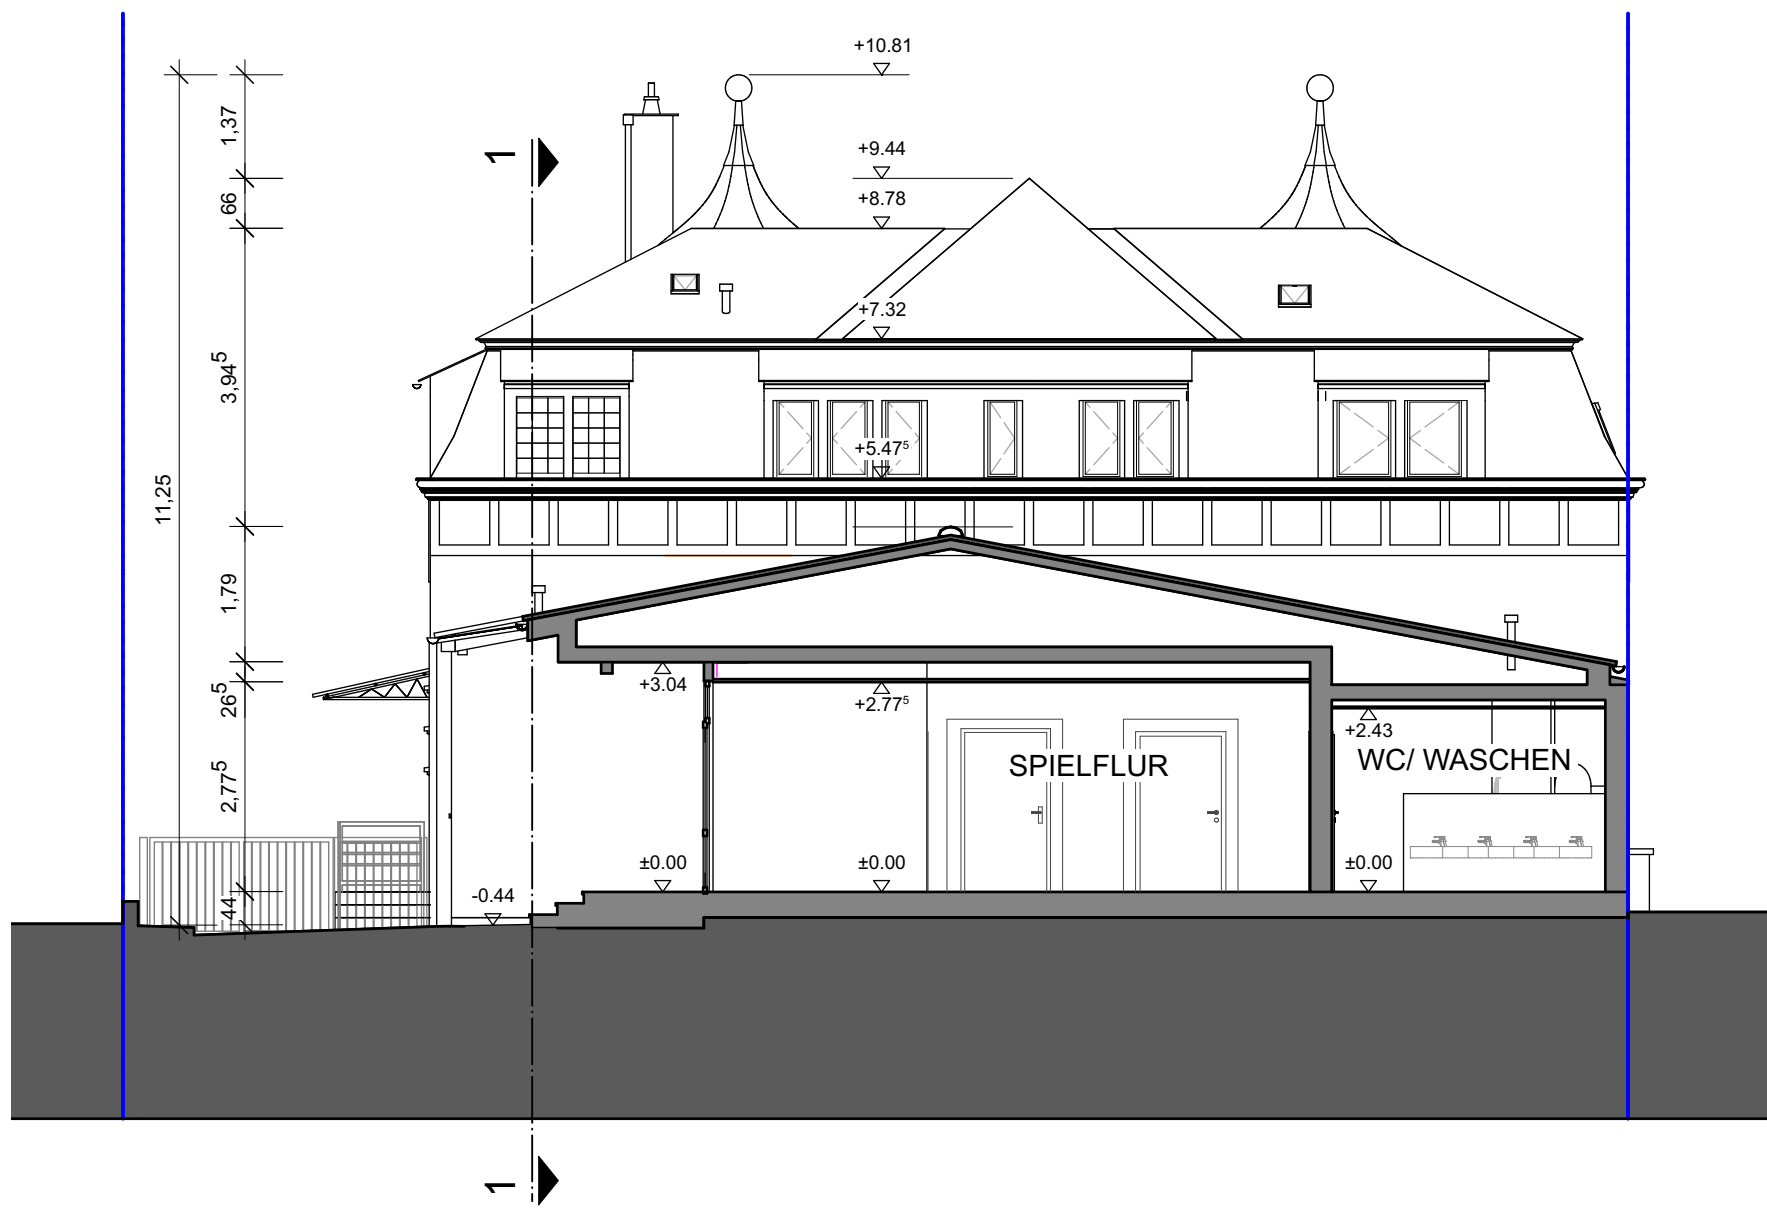

SCHNITT B-B 1:100


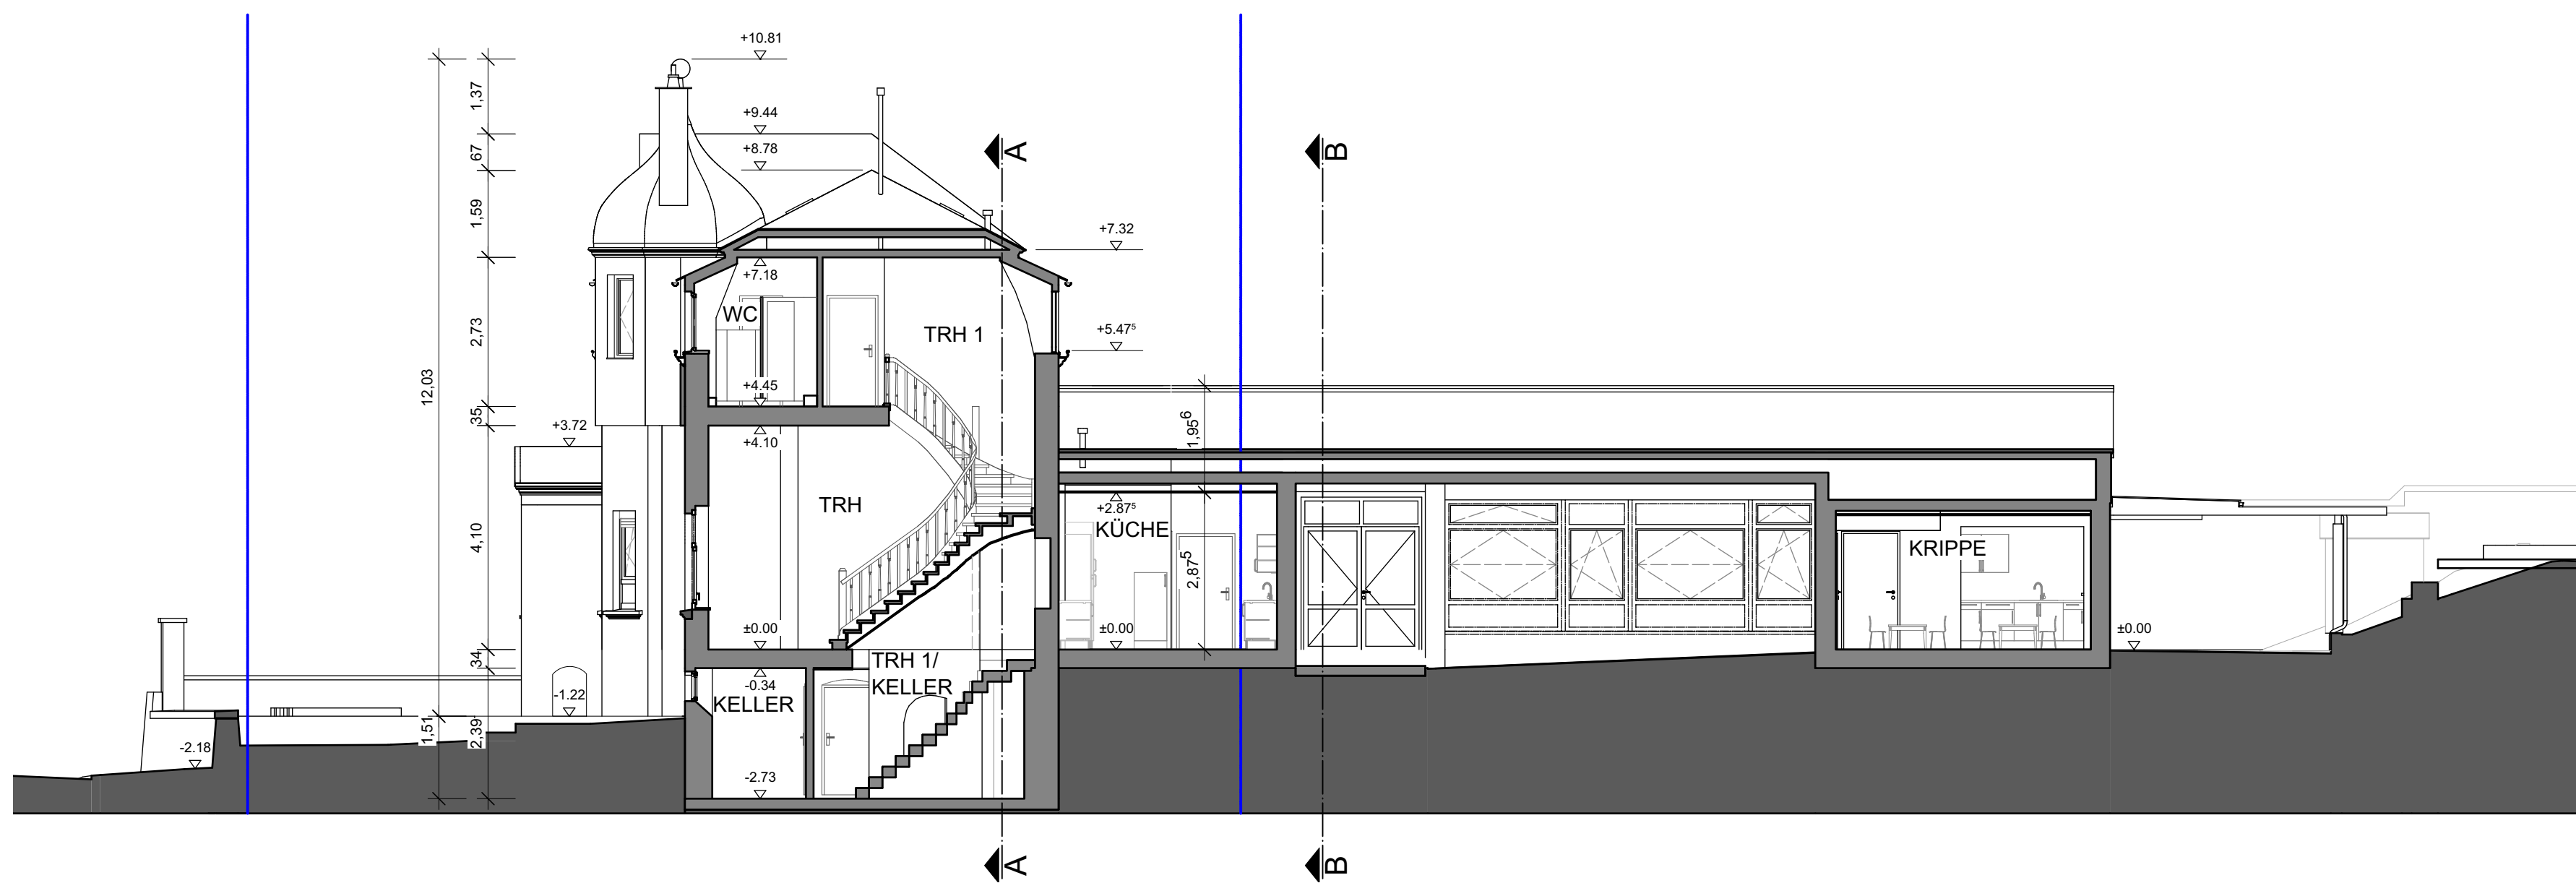


SCHNITT 1-1 1:100

LEGENDE

	Mauerwerk		abzubrechende Bauteile		
	Mauerwerk		Sperrschicht		
	Verblendenmauerwerk		Holzbauteile		
	Hochlochziegel		Brettschichtholz		
	Gipskarton-Ständerwand				
	Stahlbeton-Fertigteile gem. Statik				
	Stahlbeton gem. Statik		OK. FFB (Bezug Fertigfussboden)		
	unbewehrter-Beton gem. Statik		OK. RFB (Bezug Rohfussboden)		
	Mineralfaser		OK. FFB (Bezug Fertigfussboden)		
	Hartschaumplatte		OK. RFB (Bezug Rohfussboden)		

Bauherr

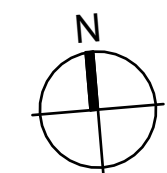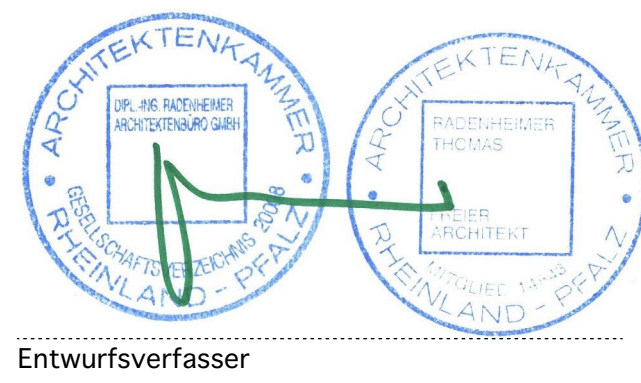

ALLE MAßE SIND VOR AUSFÜHRUNG ZU PRÜFEN,
UNSTIMMIGKEITEN SIND DER BAULEITUNG SOFORT
MITZUTEILEN !

FÜR DIESE ZEICHNUNG WIRD GESETZLICH VORGESEHENER RECHTSSCHUTZ IN
ANSPRUCH GENOMMEN. SIE DARF OHNE BESONDERE GENEHMIGUNG WEDER
KOPIERT NOCH SONST VERVIELFÄLTIGT, DRITTEN PERSONEN UNERLAUBT MIT-
GETEILT ODER ANDERWEITIG MISSBRÄUCLICH BENUTZT WERDEN.

ÄNDERUNGEN	GEZ.	INDEX	DATUM
EVANG. KIRCHENGEMEINDE MATTHÄUS KURHAUSSTRASSE 6 55543 BAD KREUZNACH	DATUM 24.06.2024	BAUHERR	
NUTZUNGSÄNDERUNG, SANIERUNG EVANG. KINDERGARTEN HOFGARTENSTRASSE 32 55545 BAD KREUZNACH	BLATT-GR. 0,50 qm PROJEKT	BAUVORHABEN	
SCHNITTE BESTAND	M.= 1:100 GEZ. CR	PLAN GE_B 03	

**DIPL. - ING. RADENHEIMER
ARCHITEKTURBÜRO GMBH**
KINDERDORFSTRASSE 41 67304 EISENBERG
TEL: 06351/13010 FAX: 06351/130121 E-MAIL: info@archirad.de
ARCHITEKTEN - INNENARCHITEKTEN - INGENIEURE - SACHVERSTÄNDIGE

