




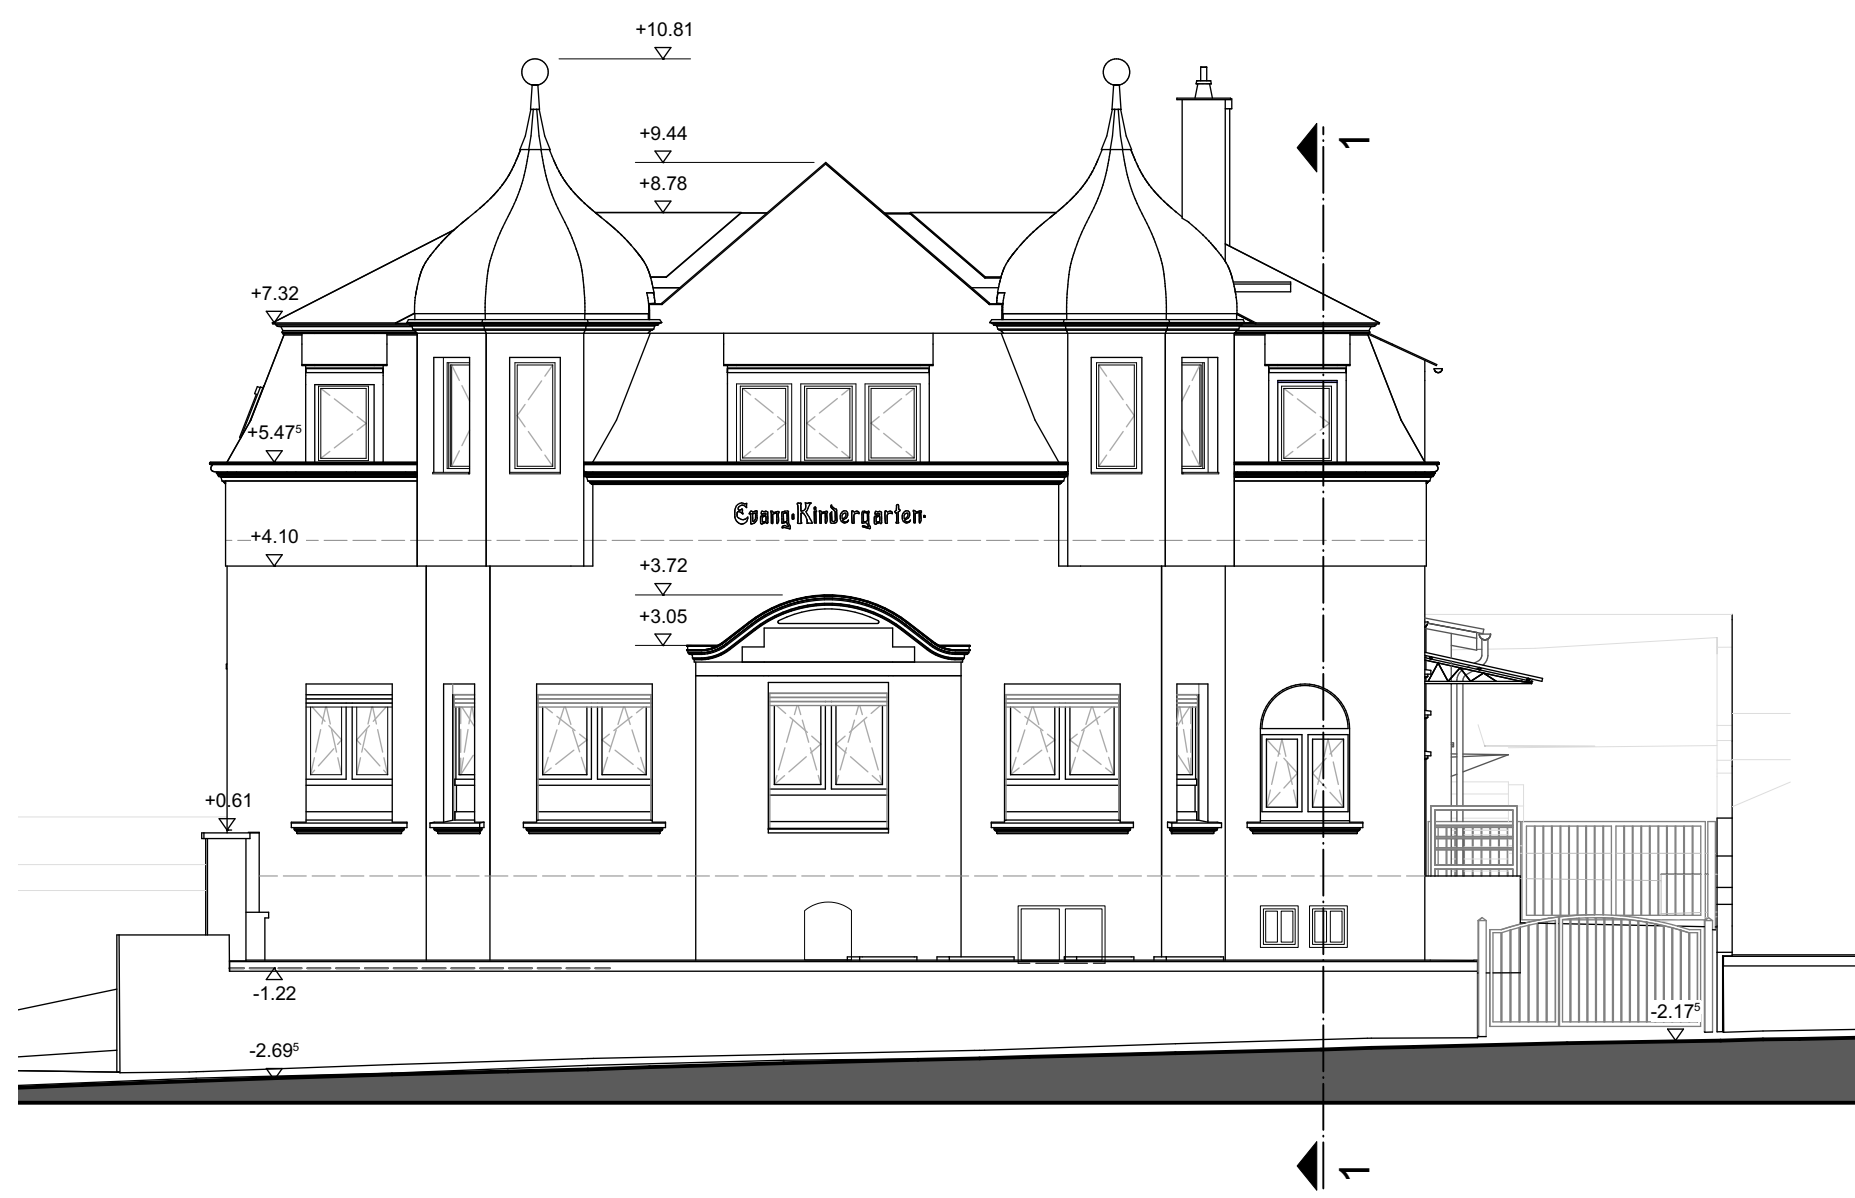

ANSICHT SÜD 1:100

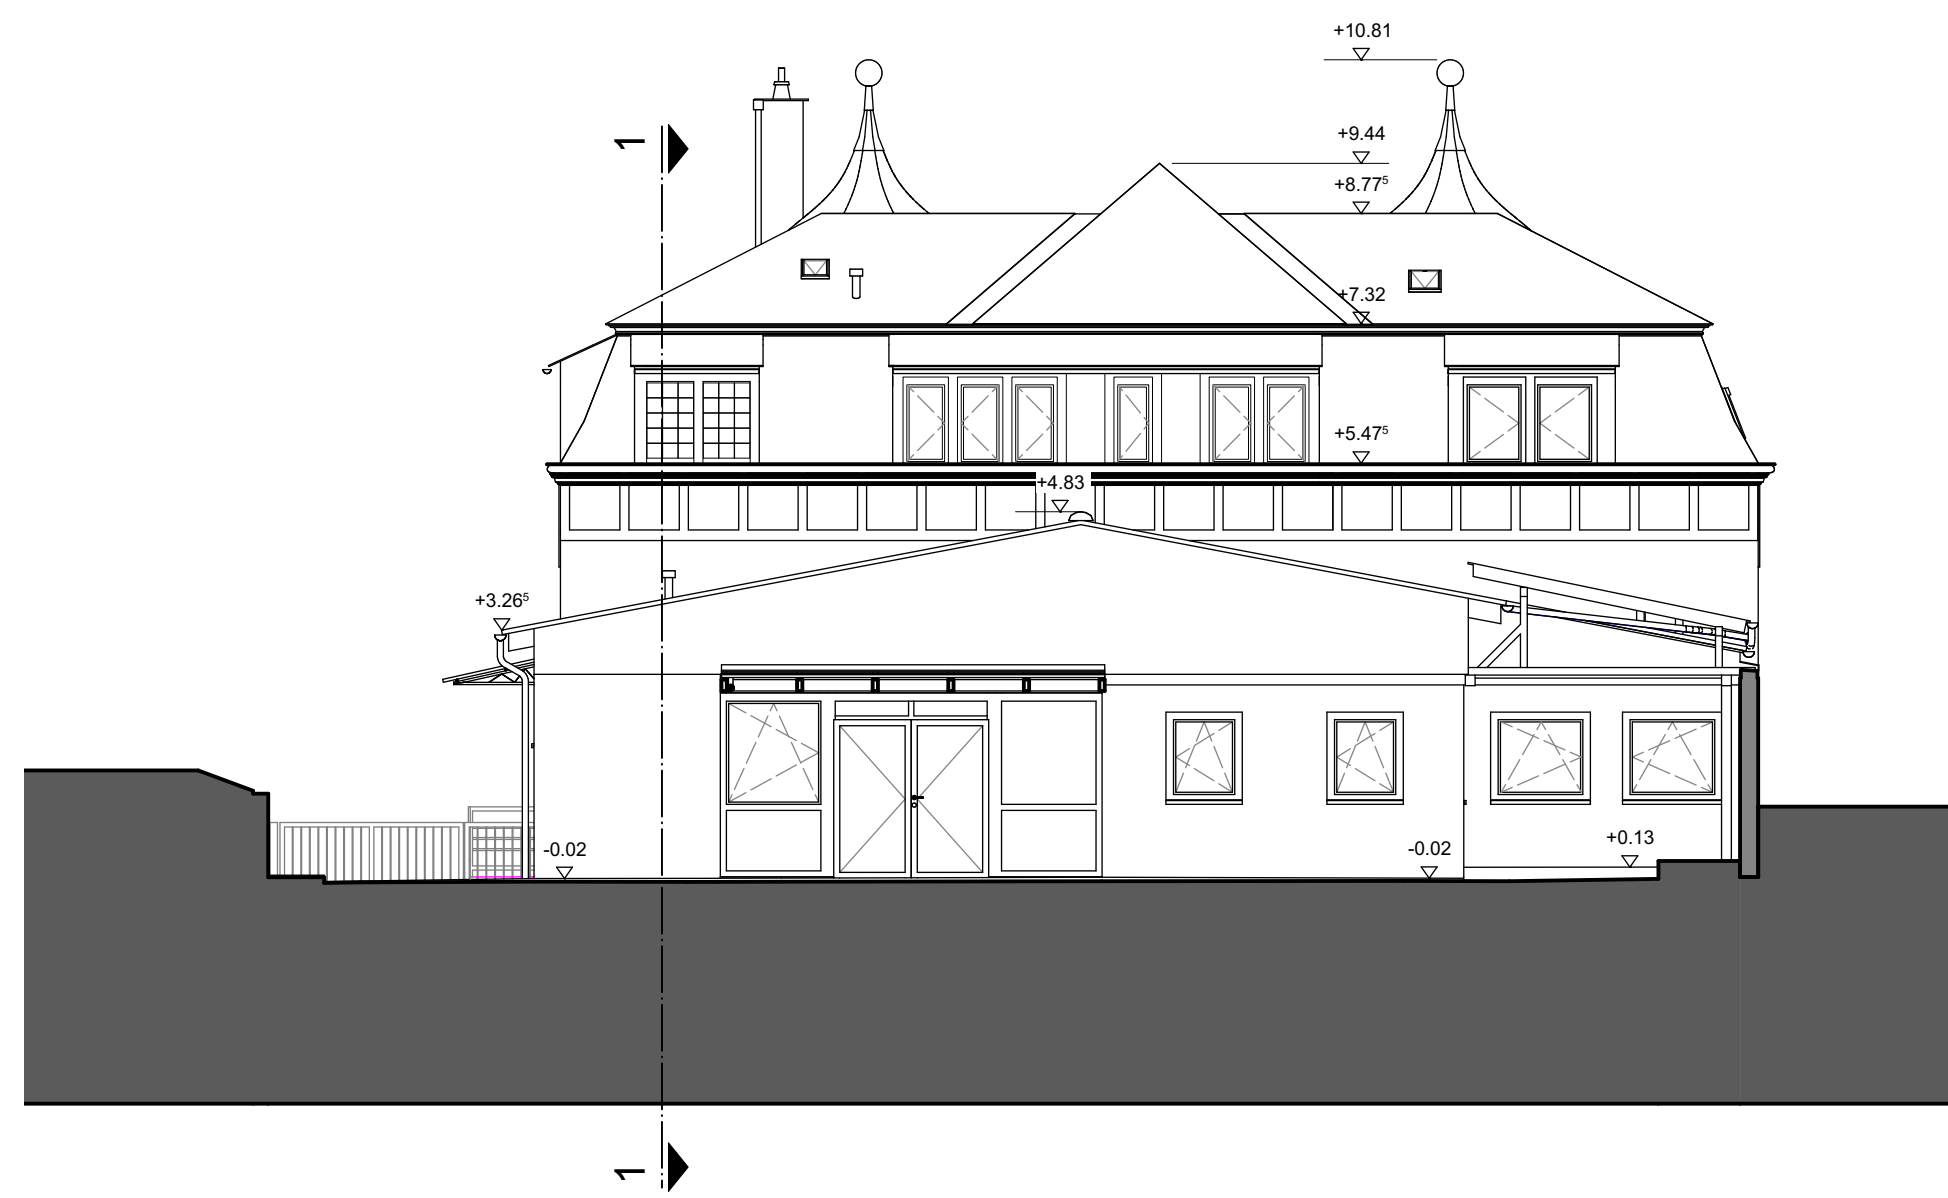

ANSICHT NORD 1:100

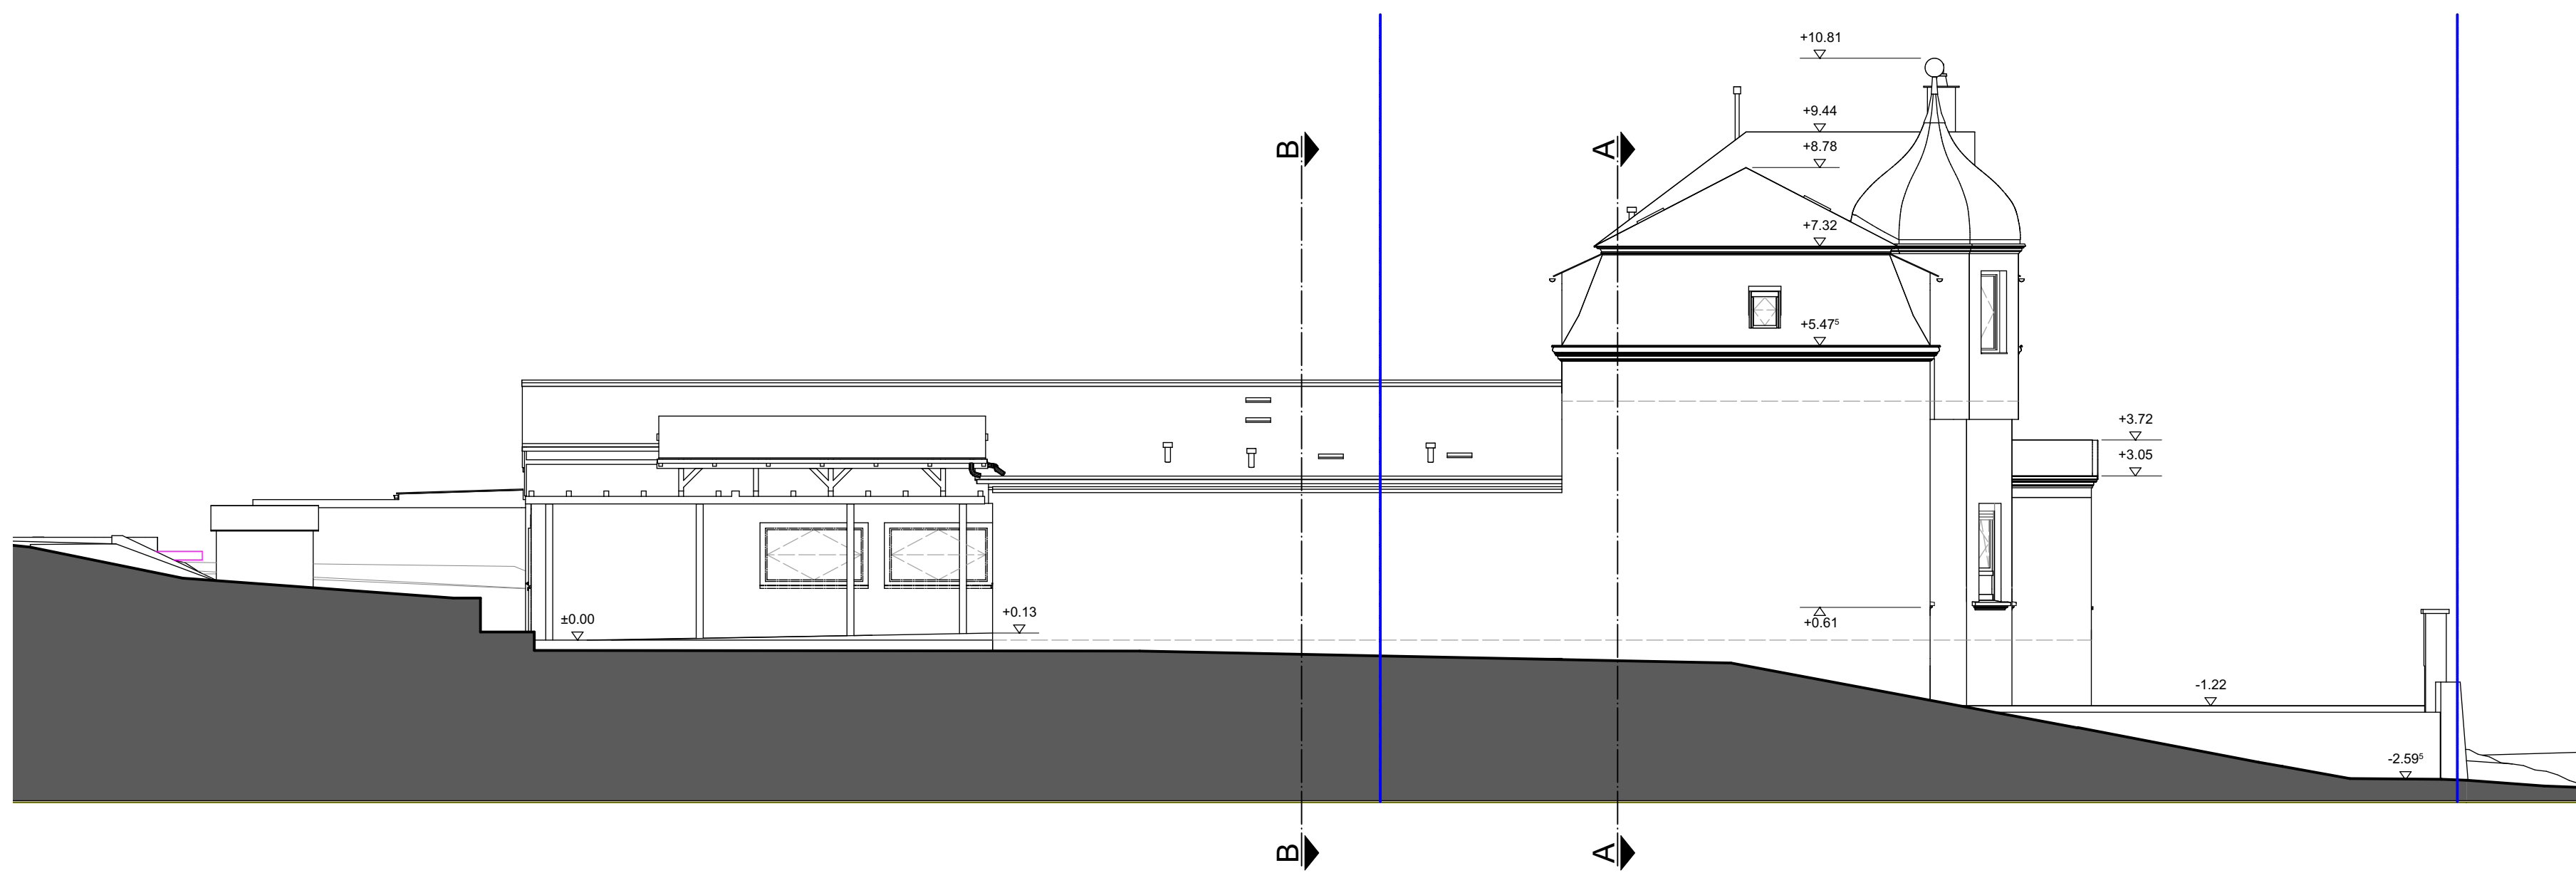

ANSICHT WEST 1:100




ANSICHT OST 1:100

LEGENDE

	Mauerwerk		abzubrechende Bauteile		Sperrschicht
	Mauerwerk		Holzbauteile		Brettchichholz
	Verblendmauerwerk		Gipskarton-Ständerwand		Stahlbeton-Fertigteile gem. Statik
	Hochlochziegel		Stahlbeton gem. Statik		unbewehrter-Beton gem. Statik
	Gipskarton-Ständerwand		Mineralfaser		Hartschaumplatte
	Stahlbeton-Fertigteile gem. Statik		OK. FFB (Bezug Fertigfussboden)		OK. RFB (Bezug Rohfussboden)
	unbewehrter-Beton gem. Statik		OK. FFB (Bezug Fertigfussboden)		OK. RFB (Bezug Rohfussboden)
	Mineralfaser		OK. FFB (Bezug Fertigfussboden)		OK. RFB (Bezug Rohfussboden)
	Hartschaumplatte		OK. FFB (Bezug Fertigfussboden)		OK. RFB (Bezug Rohfussboden)

Bauherr

Entwurfsverfasser

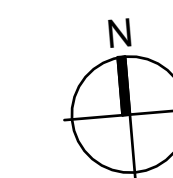

ALLE MAßE SIND VOR AUSFÜHRUNG ZU PRÜFEN,
UNSTIMMIGKEITEN SIND DER BAULEITUNG SOFORT
MITZUTEILEN !

FÜR DIESE ZEICHNUNG WIRD GESETZLICH VORGESEHENER RECHTSSCHUTZ IN
ANSPRUCH GENOMMEN. SIE DARF OHNE BESONDERE GENEHMIGUNG WEDER
KOPIERT NOCH SONST Vervielfältigt, DRITTEN PERSONEN UNERLAUBT MIT-
GETEILT ODER ANDERWEITIG MISSBRÄUCLICH BENUTZT WERDEN.

ÄNDERUNGEN	GEZ.	INDEX	DATUM
EVANG. KIRCHENGEMEINDE MATTHÄUS KURHAUSSTRASSE 6 55543 BAD KREUZNACH	DATUM 24.06.2024	BAUHERR	
NUTZUNGSÄNDERUNG, SANIERUNG EVANG. KINDERGARTEN HOFGARTENSTRASSE 32 55545 BAD KREUZNACH	BLATT-GR. 0,50 qm PROJEKT	BAUVORHABEN	
ANSICHTEN BESTAND	M.= GEZ. 1:100 CR	PLAN GE_B 04	

DIPL. - ING. RADENHEIMER
ARCHITEKTURBÜRO GMBH
KINDERDORFSTRASSE 41 67304 EISENBERG
TEL: 06351/13010 FAX: 06351/130121 E-MAIL: info@archirad.de
ARCHITEKTEN - INNENARCHITEKTEN - INGENIEURE - SACHVERSTÄNDIGE

