
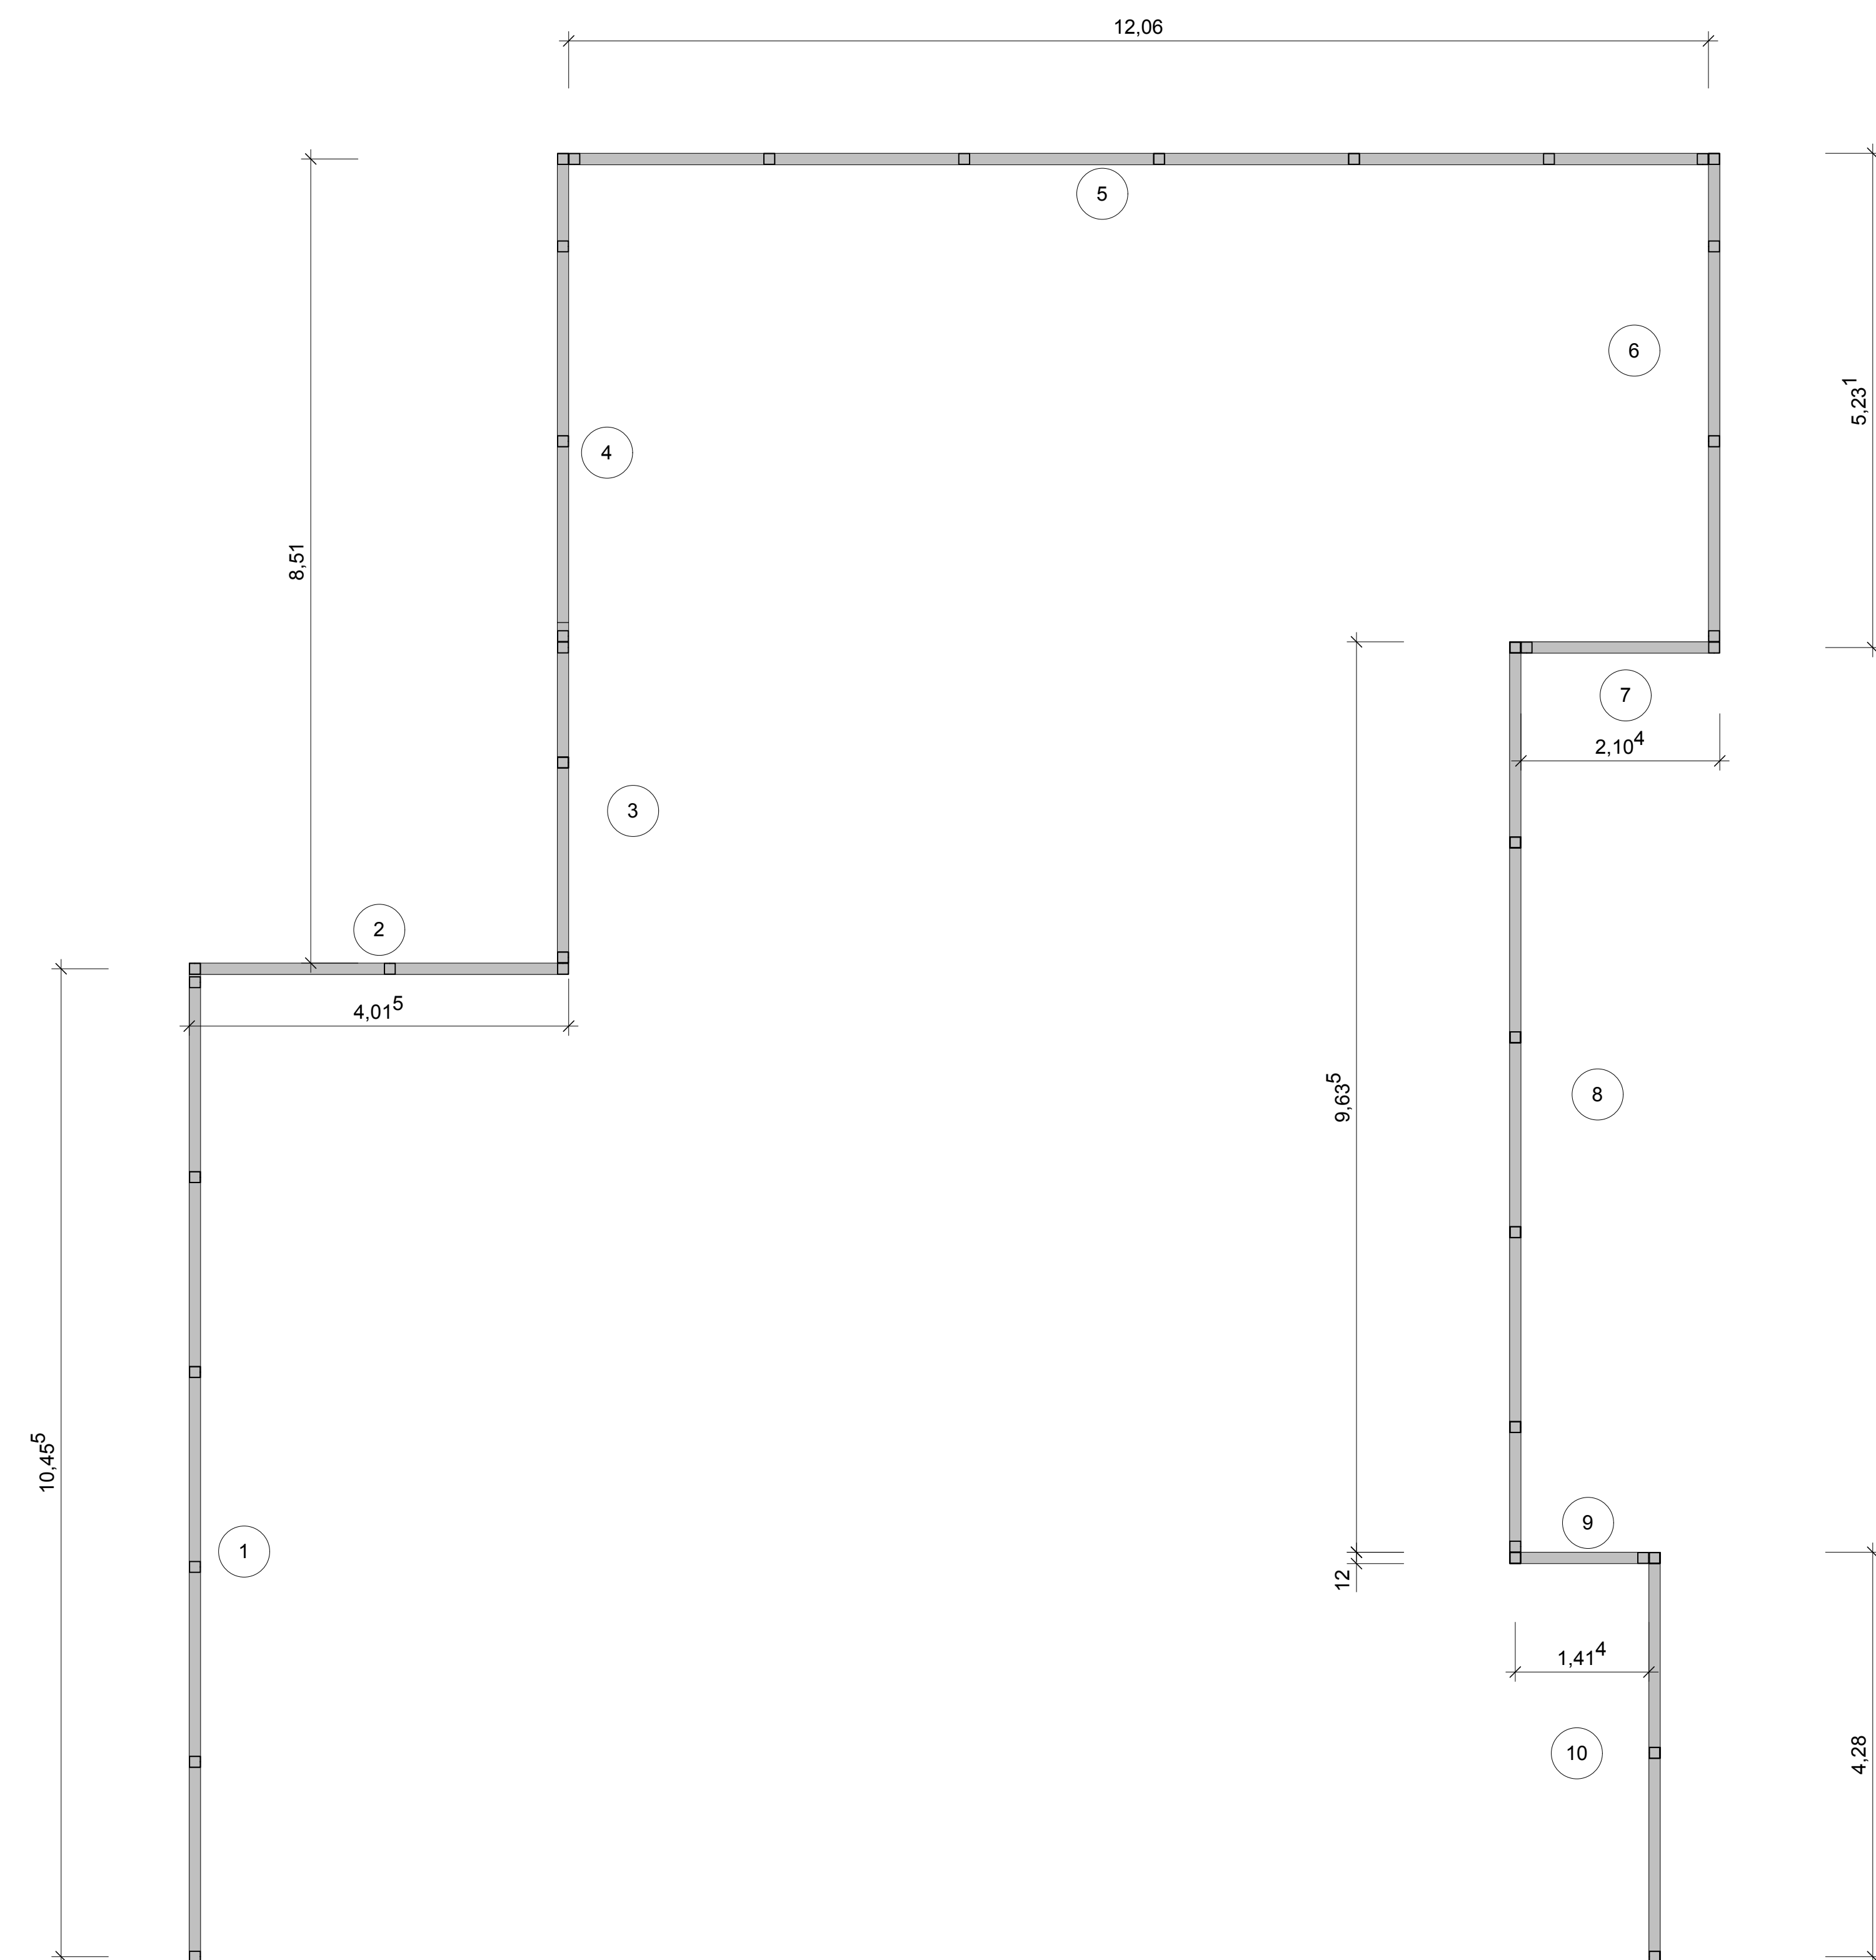
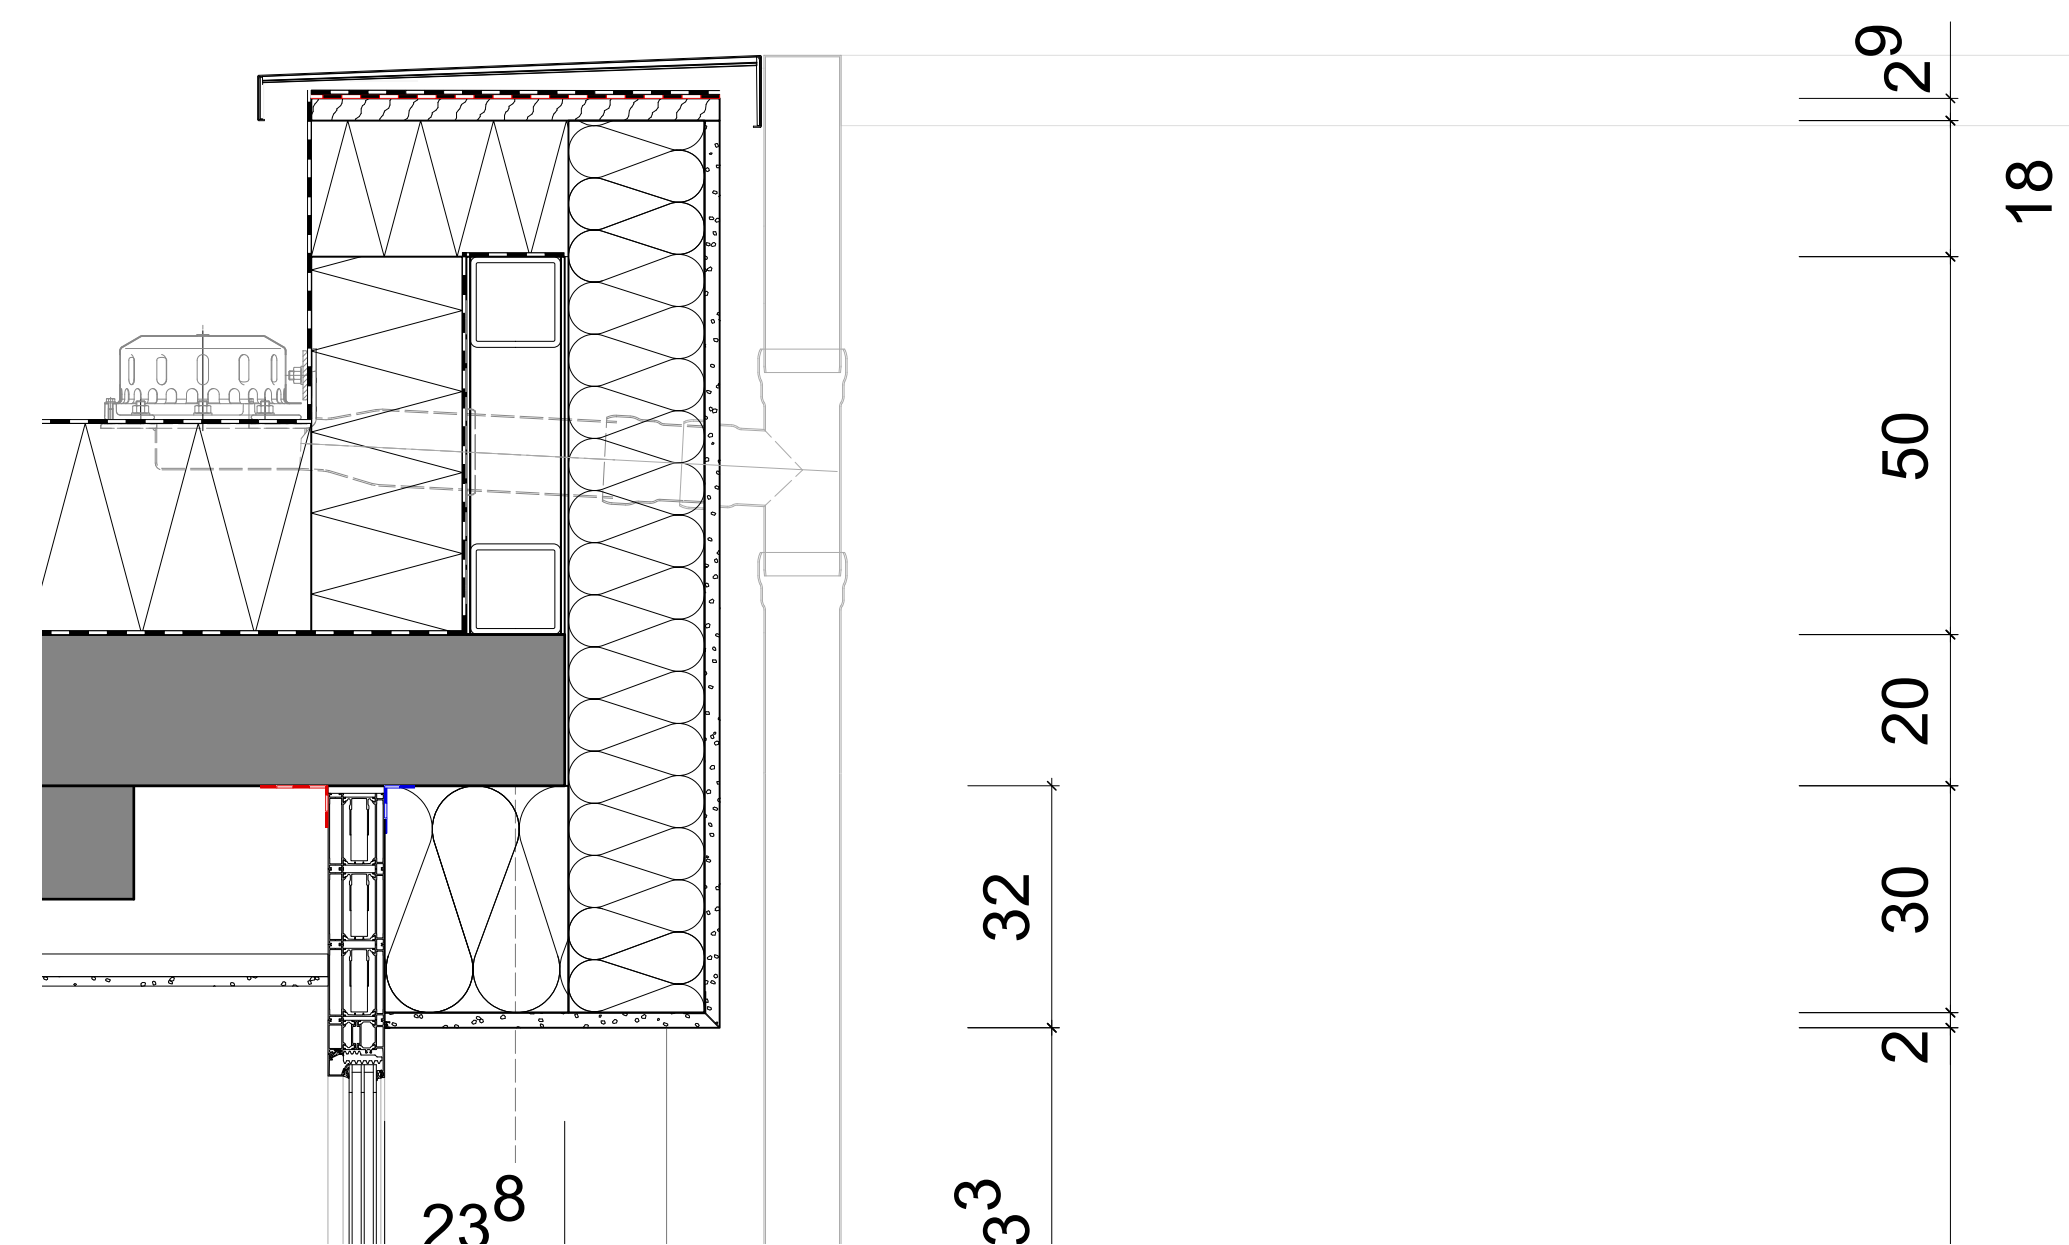
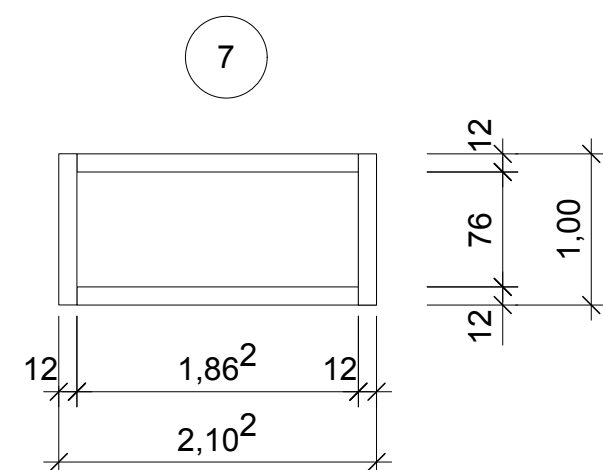
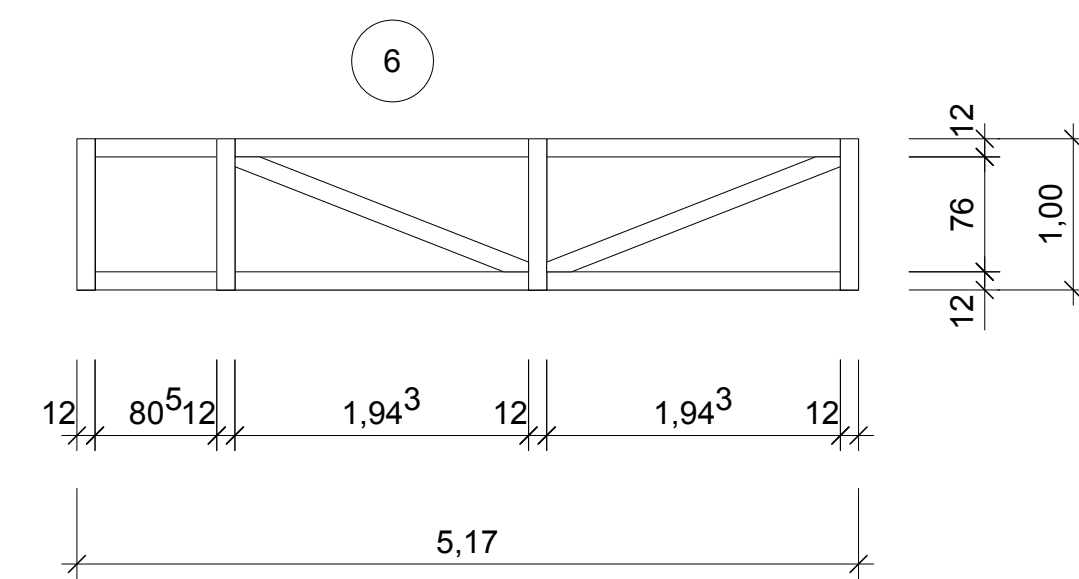
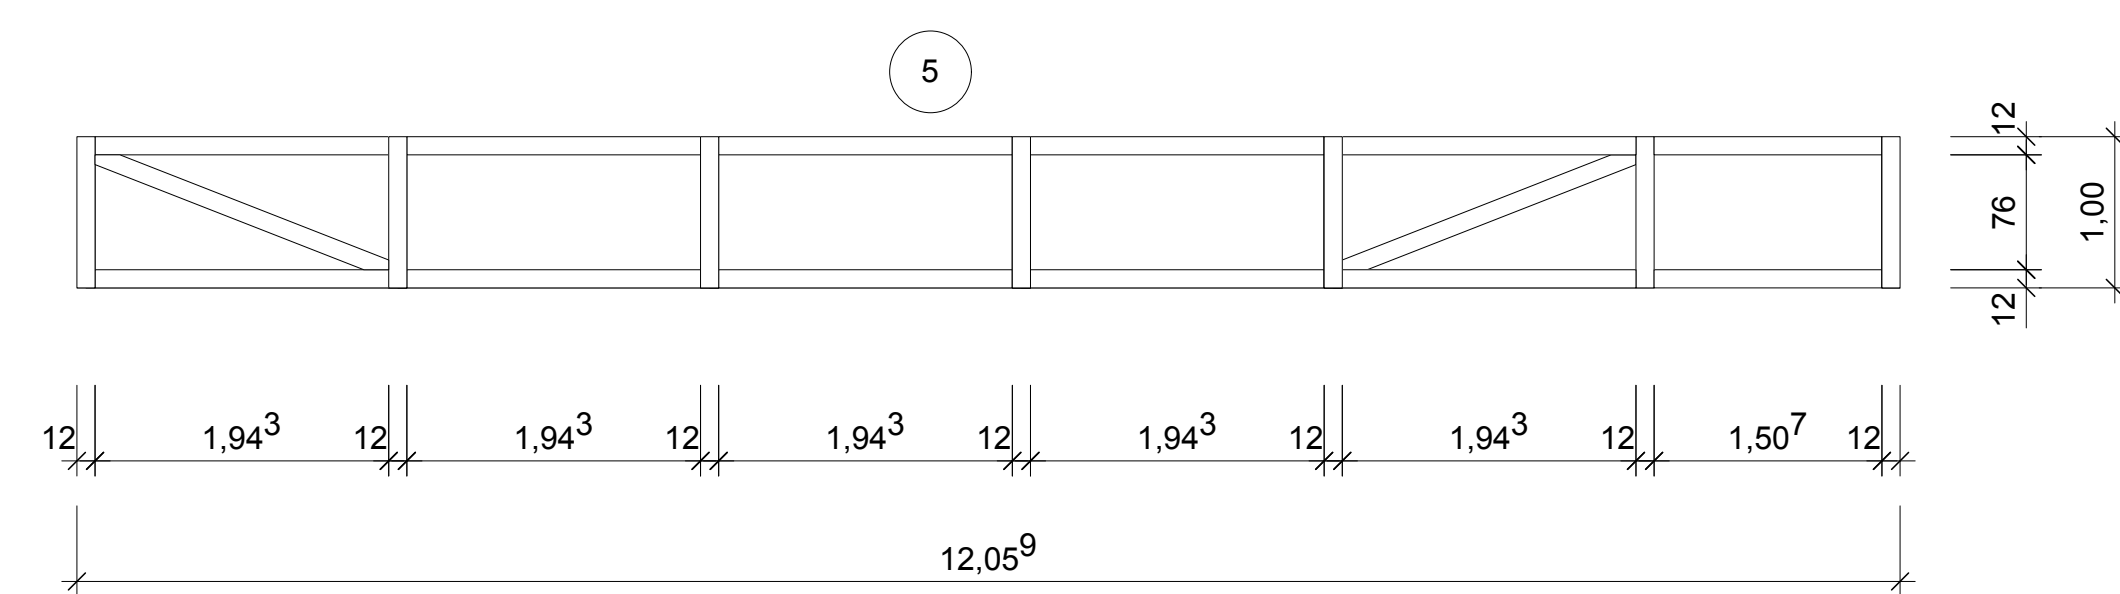
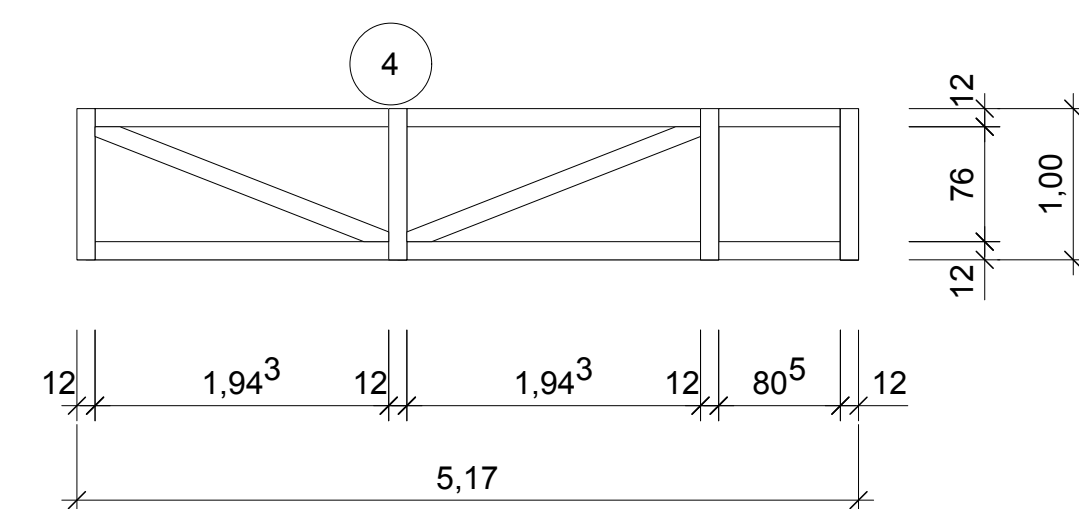
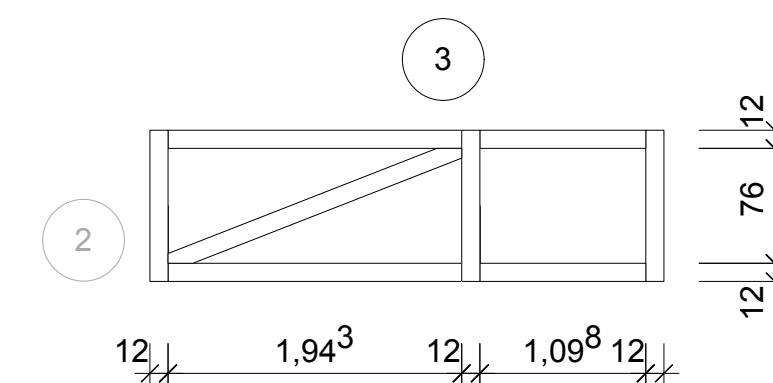
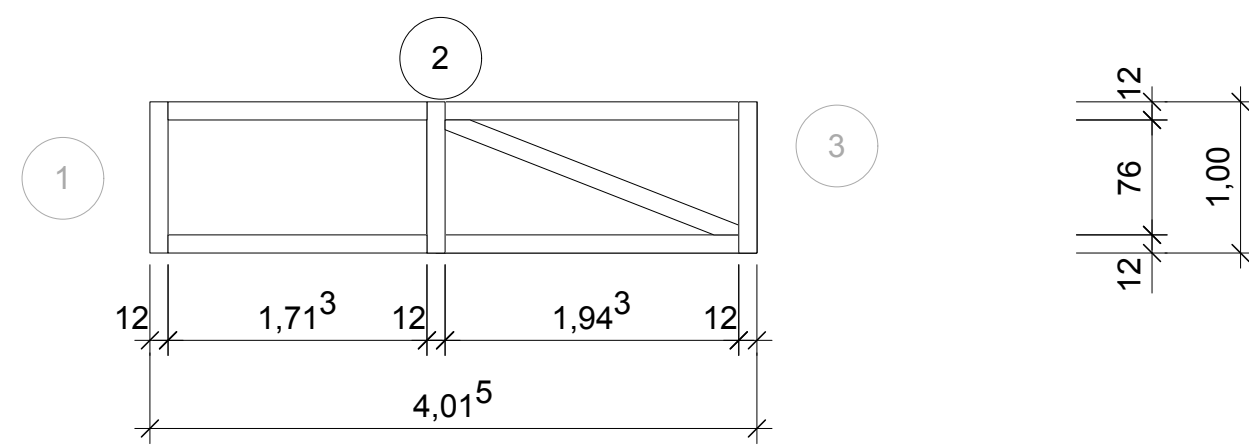
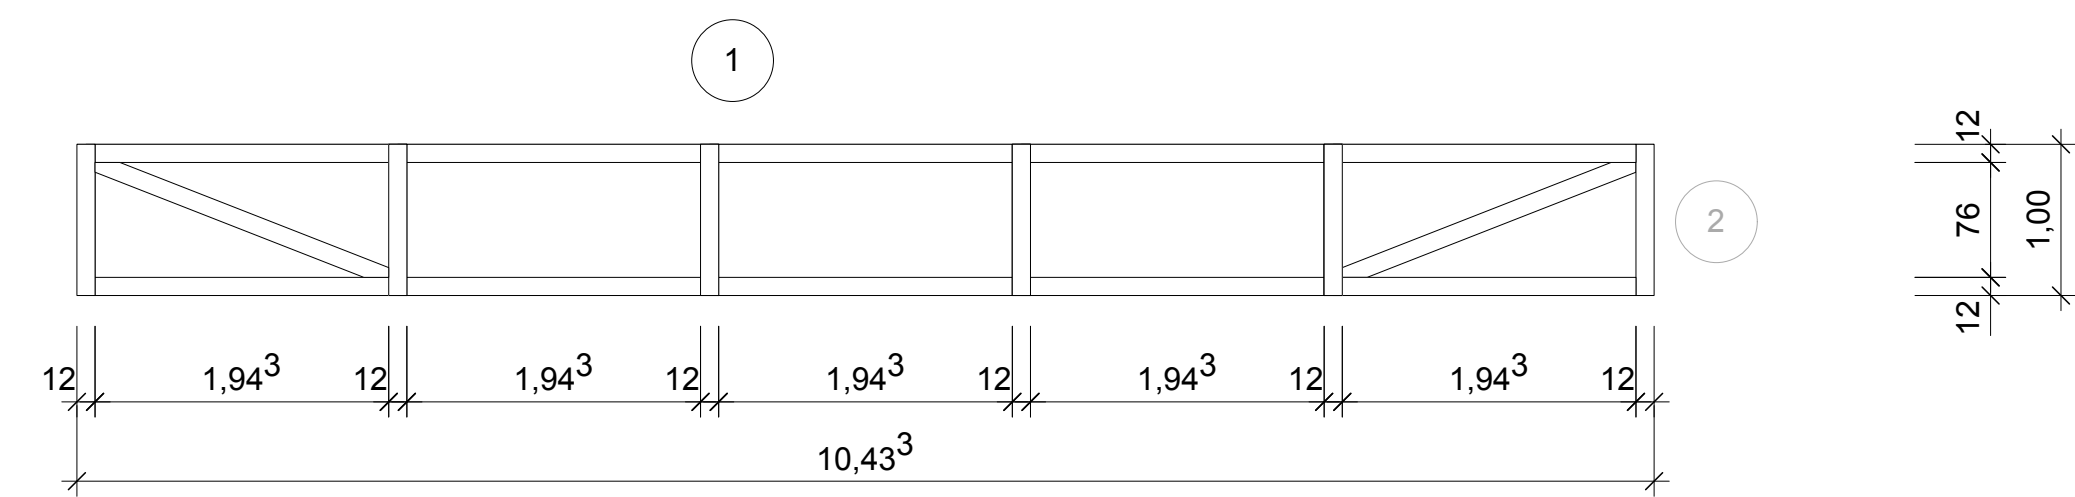


[illegible]

FÜR DIESE ZEICHNUNG WIRD GESETZLICH VORGESEHENER RECHTSSCHUTZ IN ANSPRUCH GENOMMEN. SIE DARF OHNE BESONDERE GENEHMIGUNG WEDER KOPIERT NOCH SONST VERVIELFÄLTIGT, DRITTEN PERSONEN UNERLAUBT MITGETEILT ODER ANDERWEITIG MISSBRÄUCLICH BENUTZT WERDEN.

ÄNDERUNGEN	GEZ.	INDEX	DATUM
EVANG. MATTHÄUS-KIRCHENGEMEINDE KURHAUSSTRASSE 6 55543 BAD KREUZNACH	DATUM 31.03.2025		BAUHERR
NUTZUNGSÄNDERUNG, SANIERUNG EVANG. KINDERGARTEN HOFGARTENSTRASSE 32 55545 BAD KREUZNACH	BLATT-GR. 1,00 qm PROJEKT		BAUVORHABEN
ATTIKA UND UERENSTRUKT. STAHL GRUNDRISS, SCHNITTE, DETAILS	M.-: 1:20 1: 50 GEZ. CR	PLAN	WD 09

DIPL. - ING. RADENHEIMER
ARCHITEKTURBÜRO GMBH
KINDERDORFSTRASSE 41 67304 EISENBERG
TEL: 06351/13010 FAX: 06351/130121 E-MAIL: info@archirad.de

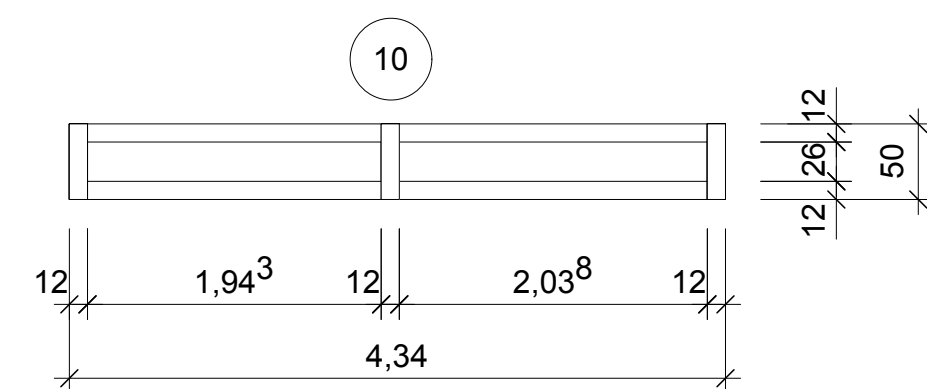