
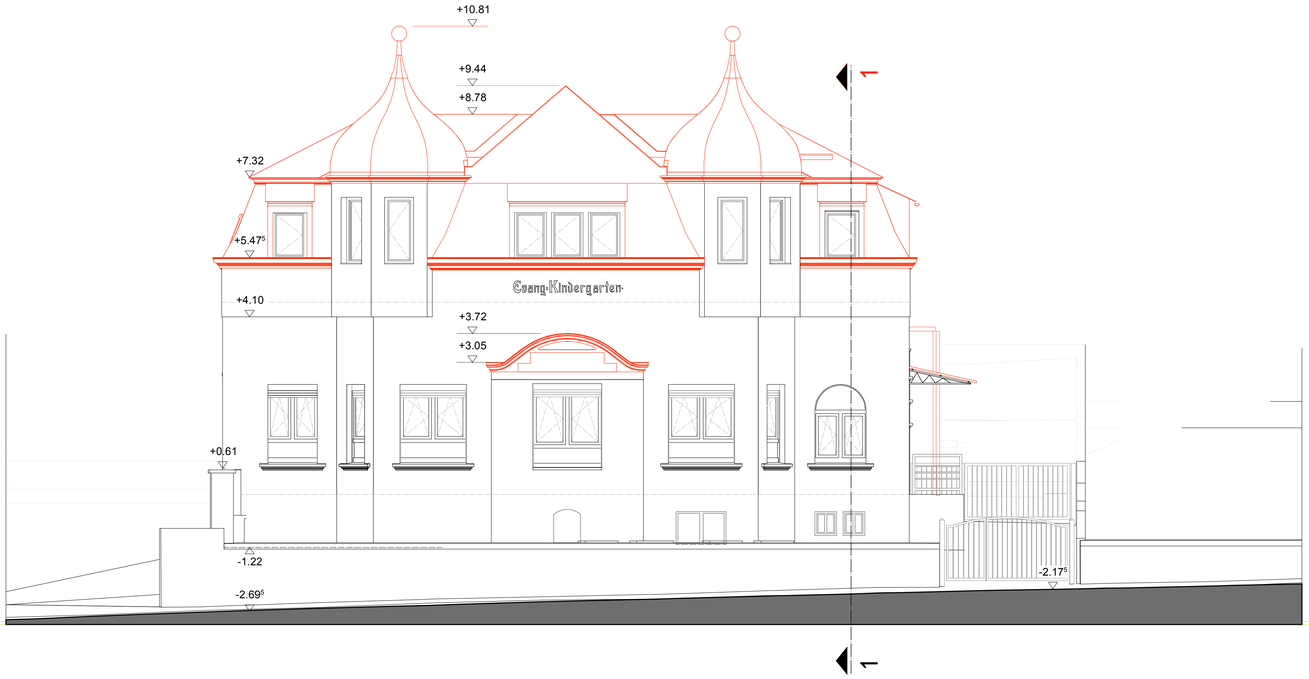


ANSICHT SÜD 1:50

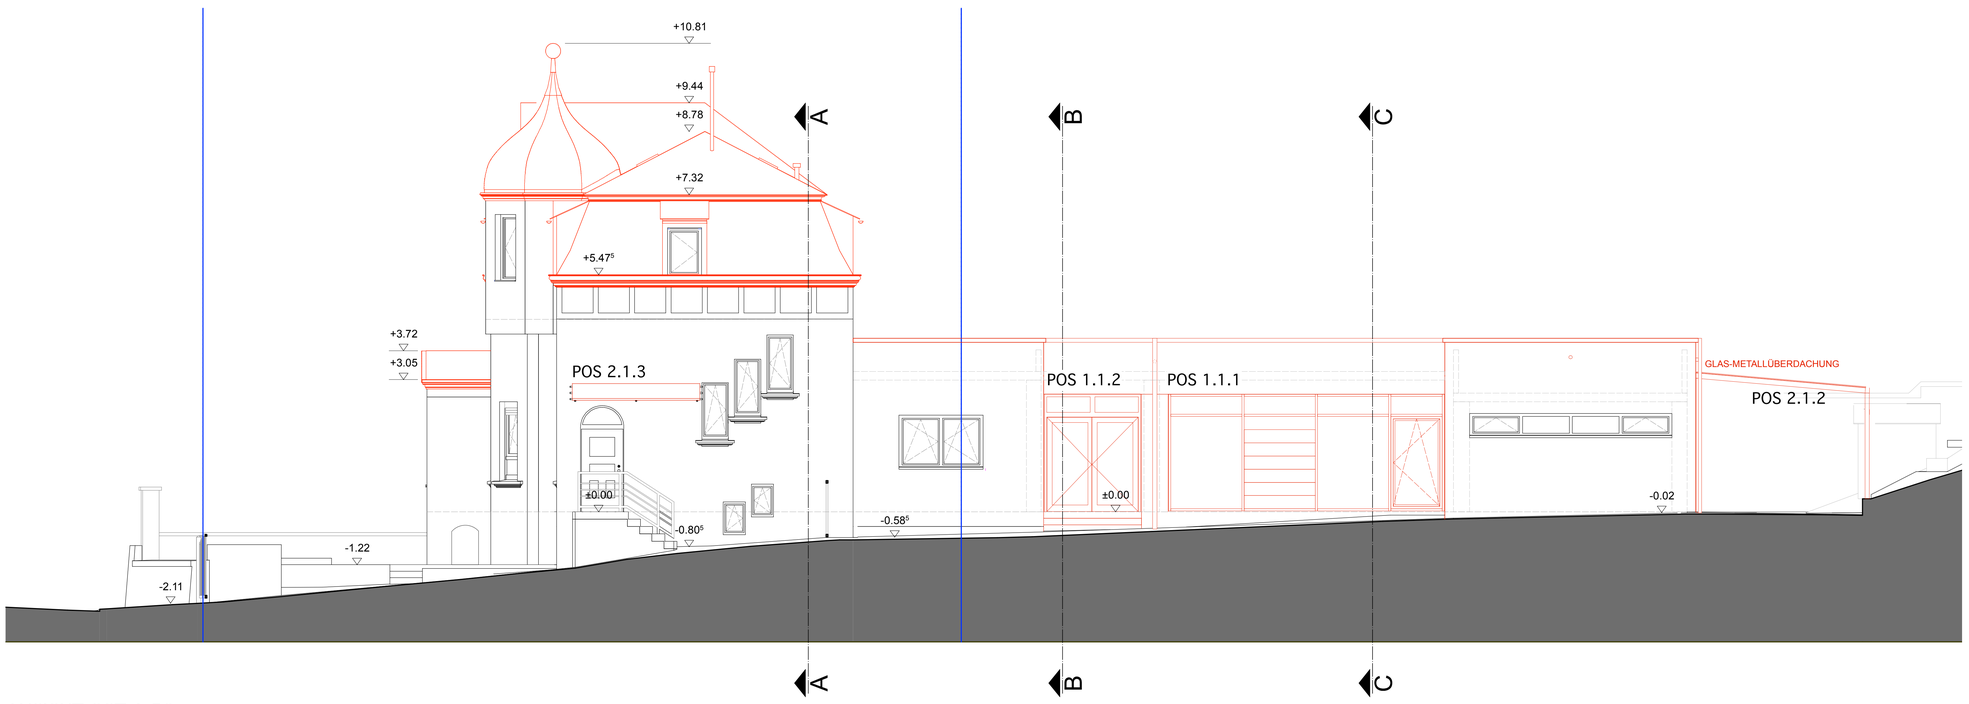

ANSICHT OST 1:50

LEGENDE

Mauerwerk	abzubrechende Bauteile	Mauerwerk Bestand
Mauerwerk	Sperrschicht	Stahlbeton-Fertigteile Bestand
Verblendmauerwerk	Holzbauteile	Stahlbeton Bestand
Hochlochziegel	Brettschichtholz	unbewehrter-Beton Bestand
Gipskarton-Ständerwand		Gipskarton-Ständerwand Bestand
Stahlbeton-Fertigteile gem. Statik		Gipskarton-Ständerwand Neu
Stahlbeton gem. Statik gem. Statik	OK. FFB (Bezug Fertigfussboden)	
unbewehrter-Beton gem. Statik	OK. RFB (Bezug Rohfussboden)	
Mineralfaser	OK. FFB (Bezug Fertigfussboden)	
Hartschaumplatte	OK. RFB (Bezug Rohfussboden)	

ÖFFNUNGSMASE SIND ROHBAUMASE, BRÜSTUNGSHÖHEN BEZIEHEN SICH AUF OK ROHFUSSBODEN, WENN NICHT ANDERS ANGEGEBEN.

ALLE MAßE SIND VOR AUSFÜHUNG ZU PRÜFEN, UNSTIMMIGKEITEN SIND DER BAULEITUNG SOFORT MITZUTEILEN !

VERTEILER	DATUM ANZAHL, BEMERKUNG

FÜR DIESE ZEICHNUNG WIRD GESETZLICH VORGESEHENER RECHTSSCHUTZ IN ANSPRUCH GENOMMEN. SIE DARF OHNE BESONDERE GENEHMIGUNG WEDER KOPIERT NOCH SONST VERVIELFÄLTIGT, DRITTEN PERSONEN UNERLAUBT MITGETEILT ODER ANDERWEITIG MISSBRÄUCHLICH BENUTZT WERDEN.

ÄNDERUNGEN	GEZ.	INDEX DATUM
EVANG. MATTHÄUS-KIRCHENGEMEINDE KURHAUSSTRAßE 6 55543 BAD KREUZNACH	DATUM 31.03.2025	BAUHERR
NUTZUNGSÄNDERUNG, SANIERUNG EVANG. KINDERGARTEN HOFGARTENSTRAßE 32 55545 BAD KREUZNACH	BLATT-GR. 1,00 qm PROJEKT	BAUVORHABEN
ANSICHTEN OST, SÜD NEU FENSTERPOSITIONEN	M.= 1:50 GEZ. CR	PLAN WE 07

DIPL. - ING. RADENHEIMER
ARCHITEKTURBÜRO GMBH
KINDERDORFSTRASSE 41 67304 EISENBERG
TEL: 06351/13010 FAX: 06351/130121 E-MAIL: info@archirad.de
ARCHITEKTEN - INNENARCHITEKTEN - INGENIEURE - SACHVERSTÄNDIGE