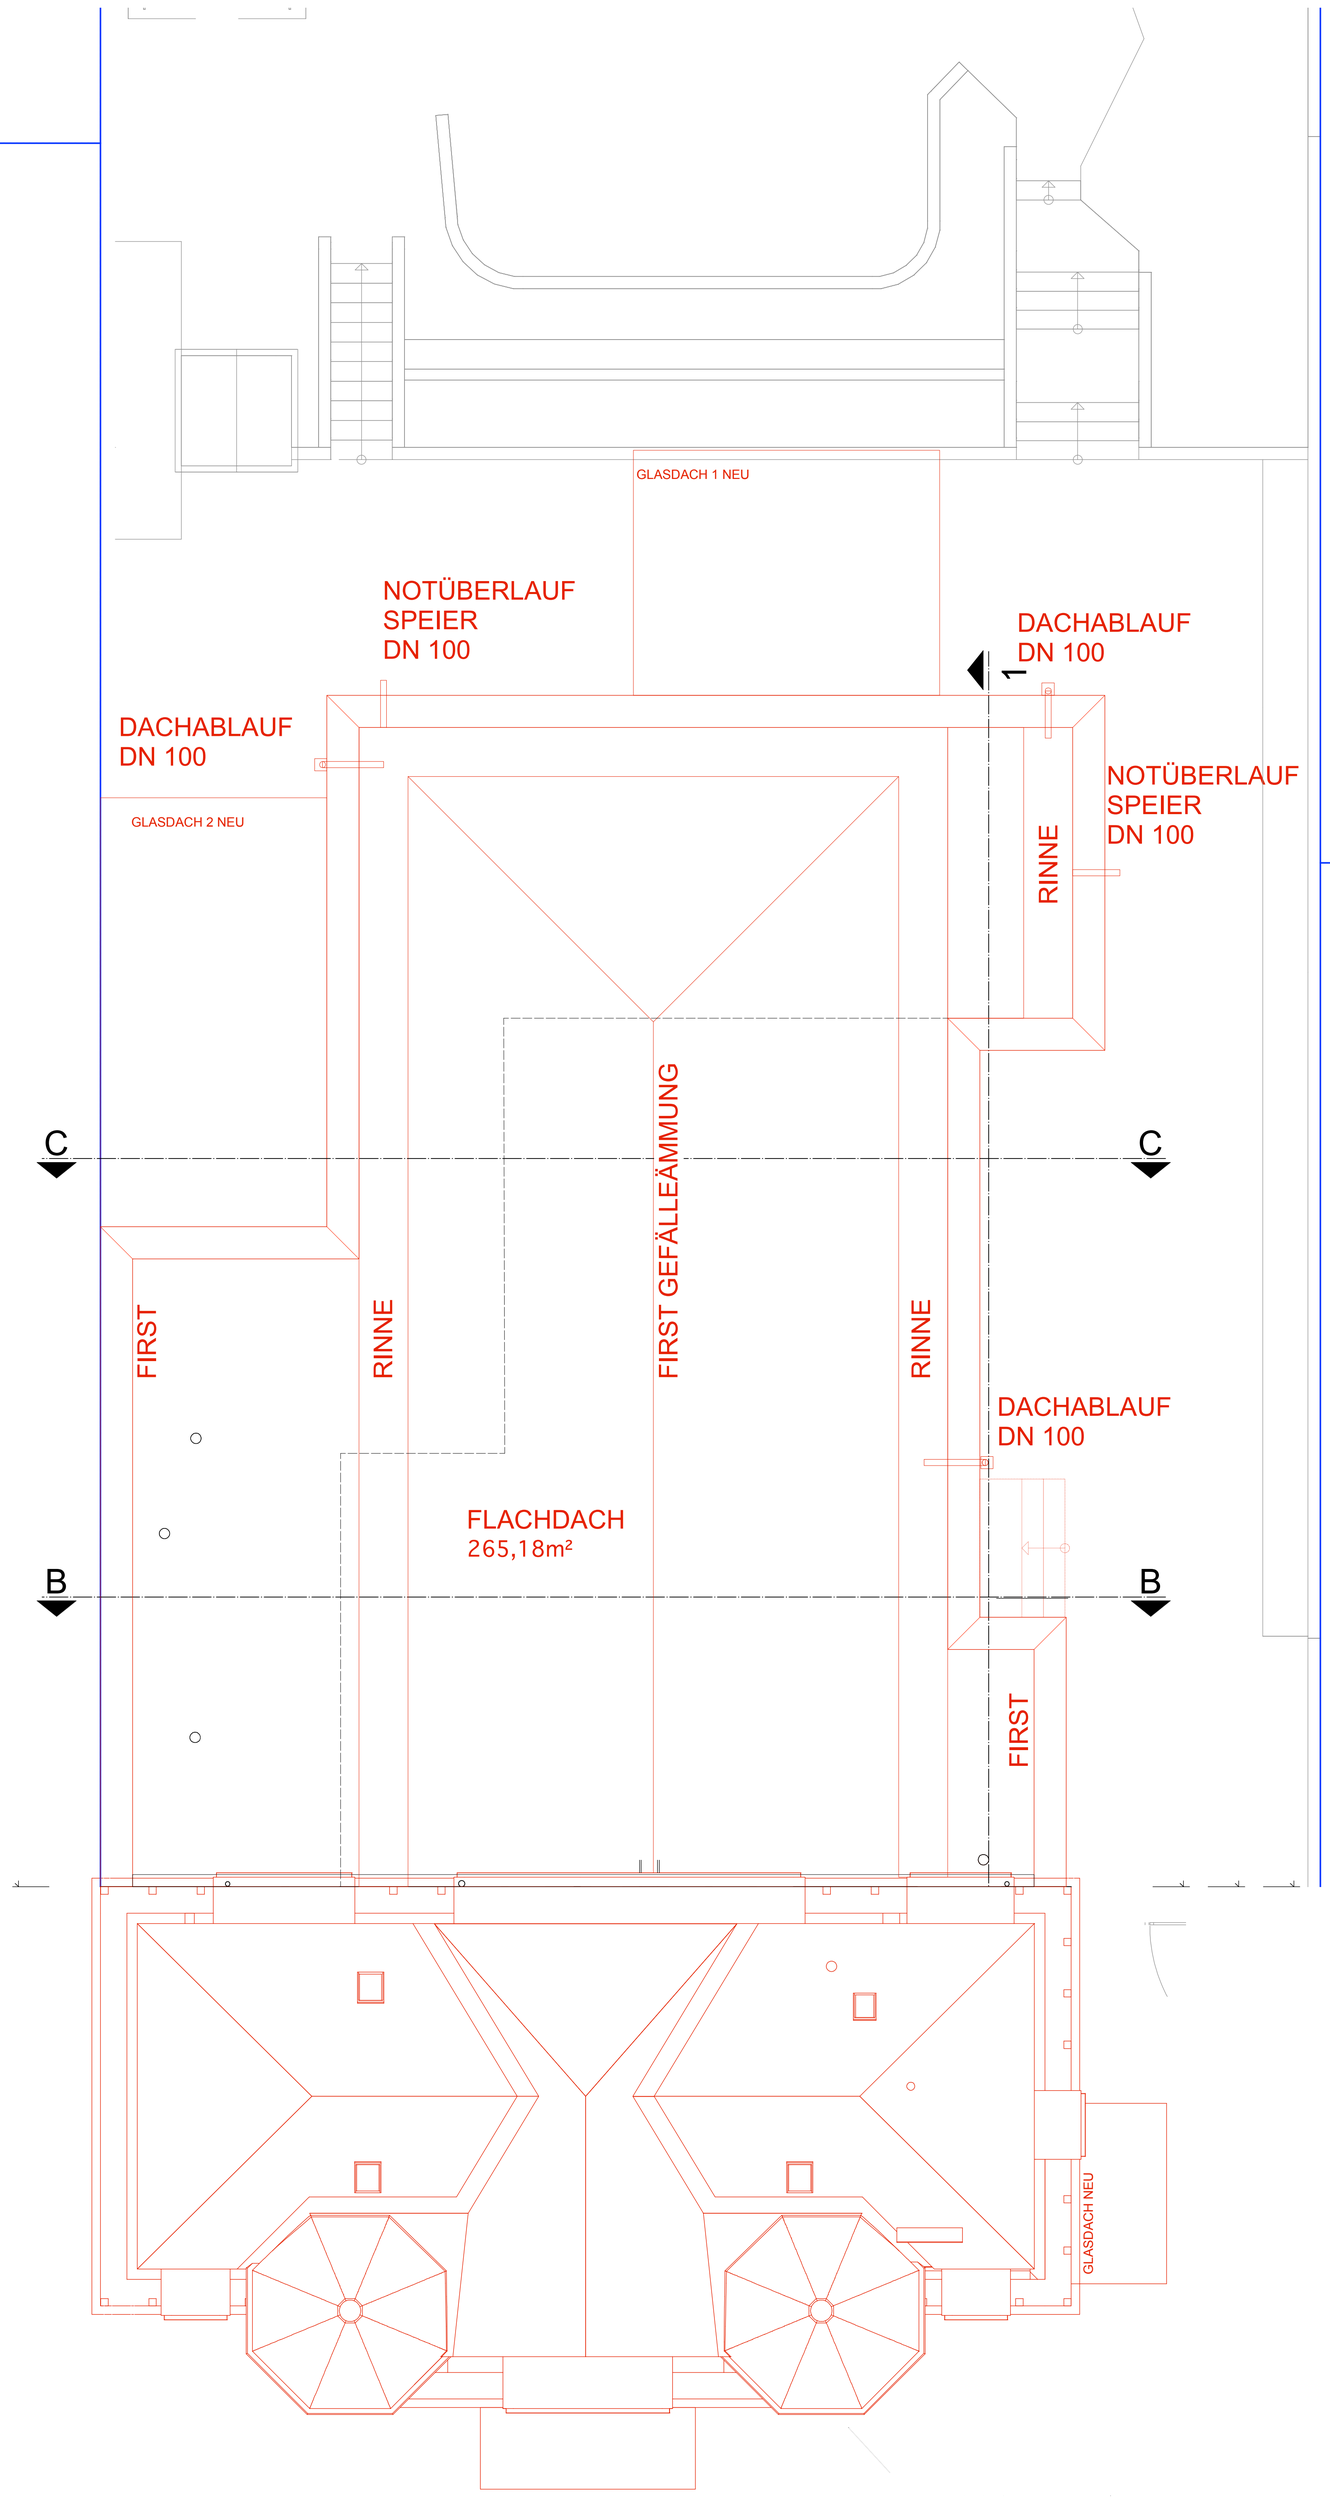


LEGENDE

	Mauerwerk		Hartschaumplatte
	Mauerwerk		abzubrechende Bauteile
	Verblendmauerwerk		Sperrschicht
	Hochlochziegel		Holzbauteile
	Gipskarton-Ständerwand		Brettschichtholz
	Stahlbeton-Fertigteile gem. Statik		OK. FFB (Bezug Fertigfussboden)
	Stahlbeton gem. Statik gem. Statik		OK. RFB (Bezug Rohfussboden)
	unbewehrter-Beton gem. Statik		OK. FFB (Bezug Fertigfussboden)
	Mineralfaser		OK. RFB (Bezug Rohfussboden)

N

ALLE MAßE SIND VOR AUSFÜHUNG ZU PRÜFEN, UNSTIMMIGKEITEN SIND DER BAULEITUNG SOFORT MITZUTEILEN !

FÜR DIESE ZEICHNUNG WIRD GESETZLICH VORGESEHENER RECHTSSCHUTZ IN ANSPRUCH GENOMMEN. SIE DARF OHNE BESONDERE GENEHMIGUNG WEDER KOPIERT NOCH SONST VERVIELFÄLTIGT, DRITTEN PERSONEN UNERLAUBT MITGETEILT ODER ANDERWEITIG MISSBRÄUCHLICH BENUTZT WERDEN.

VERTEILER	DATUM ANZAHL, BEMERKUNG

ÄNDERUNGEN	GEZ.	INDEX	DATUM
		f	
		e	
		d	
		c	
		b	
		a	

EVANG. MATTHÄUS-KIRCHENGEMEINDE KURHAUSSTRAßE 6 55543 BAD KREUZNACH	DATUM 14.11.2025 GEPR.	BAUHERR
NUTZUNGSÄNDERUNG, SANIERUNG EVANG. KINDERGARTEN HOFGARTENSTRAßE 32 55545 BAD KREUZNACH	BLATT-GR. 1,00 qm PROJEKT	BAUVORHABEN
GRUNDRISS DACHAUFSICHT NEU	M.= GEZ.	PLAN WE 10

DIPL. - ING. RADENHEIMER
ARCHITEKTURBÜRO GMBH
KINDERDORFSTRASSE 41 67304 EISENBERG
TEL: 06351/13010 FAX: 06351/130121 E-MAIL: info@archirad.de
ARCHITEKTEN - INNENARCHITEKTEN - INGENIEURE - SACHVERSTÄNDIGE