


ANSICHT NORD

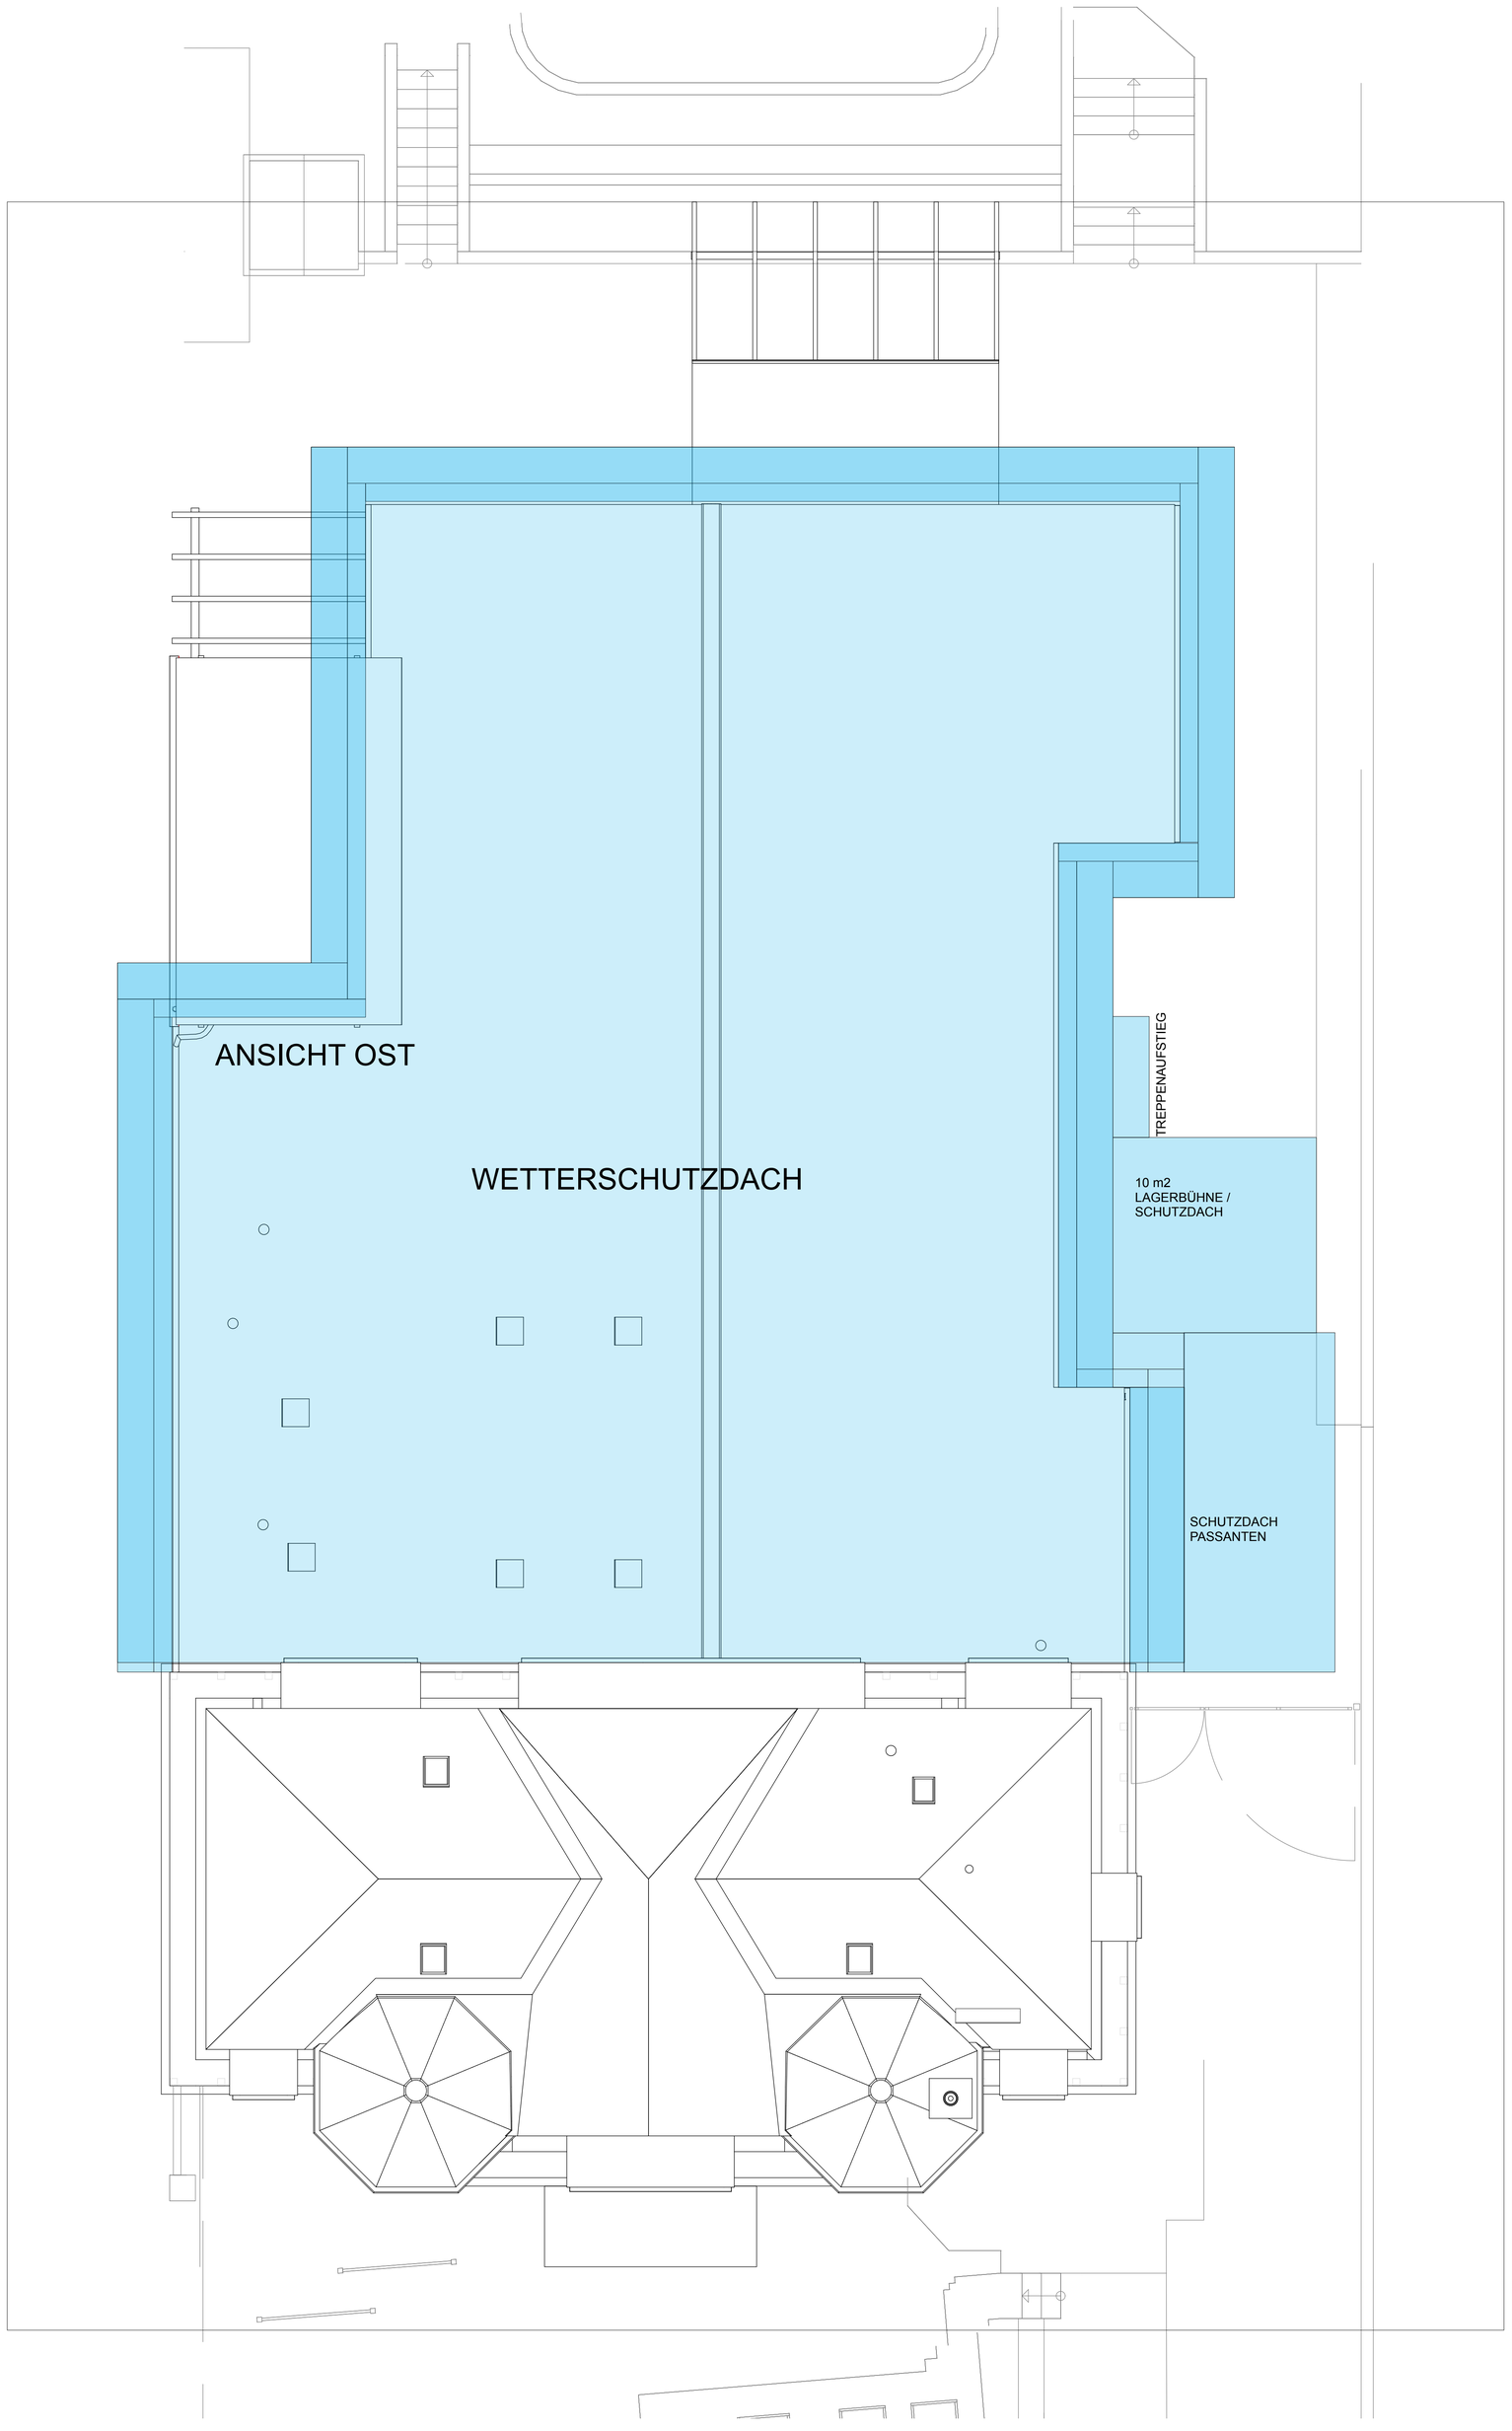

LEGENDE

Mauerwerk		Hartschaumplatte	
Mauerwerk		abzubrechende Bauteile	
Verblendmauerwerk		Sperrschicht	
Hochlochziegel		Holzbauteile	
Gipskarton-Ständerwand		Brettschichtholz	
Stahlbeton-Fertigteile gem. Statik		OK. FFB (Bezug Fertigfussboden)	
Stahlbeton gem. Statik gem. Statik		OK. RFB (Bezug Rohfussboden)	
unbewehrter-Beton gem. Statik		OK. FFB (Bezug Fertigfussboden)	
Mineralfaser		OK. RFB (Bezug Rohfussboden)	

N

ALLE MAßE SIND VOR AUSFÜHUNG ZU PRÜFEN, UNSTIMMIGKEITEN SIND DER BAULEITUNG SOFORT MITZUTEILEN !

FÜR DIESE ZEICHNUNG WIRD GESETZLICH VORGESEHENER RECHTSSCHUTZ IN ANSPRUCH GENOMMEN. SIE DARF OHNE BESONDERE GENEHMIGUNG WEDER KOPIERT NOCH SONST VERVIELFÄLTIGT, DRITTEN PERSONEN UNERLAUBT MITGETEILT ODER ANDERWEITIG MISSBRÄUCHLICH BENUTZT WERDEN.

VERTEILER	DATUM ANZAHL, BEMERKUNG

ÄNDERUNGEN	GEZ.	INDEX	DATUM
		f	
		e	
		d	
		c	
		b	
		a	

EVANG. MATTHÄUS-KIRCHENGEMEINDE
KURHAUSSTRAßE 6
55543 BAD KREUZNACH

DATUM 14.11.2025
GEPR.
BAUHERR

NUTZUNGSÄNDERUNG, SANIERUNG
EVANG. KINDERGARTEN
HOFGARTENSTRAßE 32
55545 BAD KREUZNACH

BLATT-GR. 1,00 qm
PROJEKT
BAUVORHABEN

GRUNDRISS DACH BEST.GERÜSTE FD 1

M.=
GEZ.
PLAN
WE 13

DIPL. - ING. RADENHEIMER
ARCHITEKTURBÜRO GMBH
KINDERDORFSTRASSE 41 67304 EISENBERG
TEL: 06351/13010 FAX: 06351/130121 E-MAIL: info@archirad.de
ARCHITEKTEN - INNENARCHITEKTEN - INGENIEURE - SACHVERSTÄNDIGE