
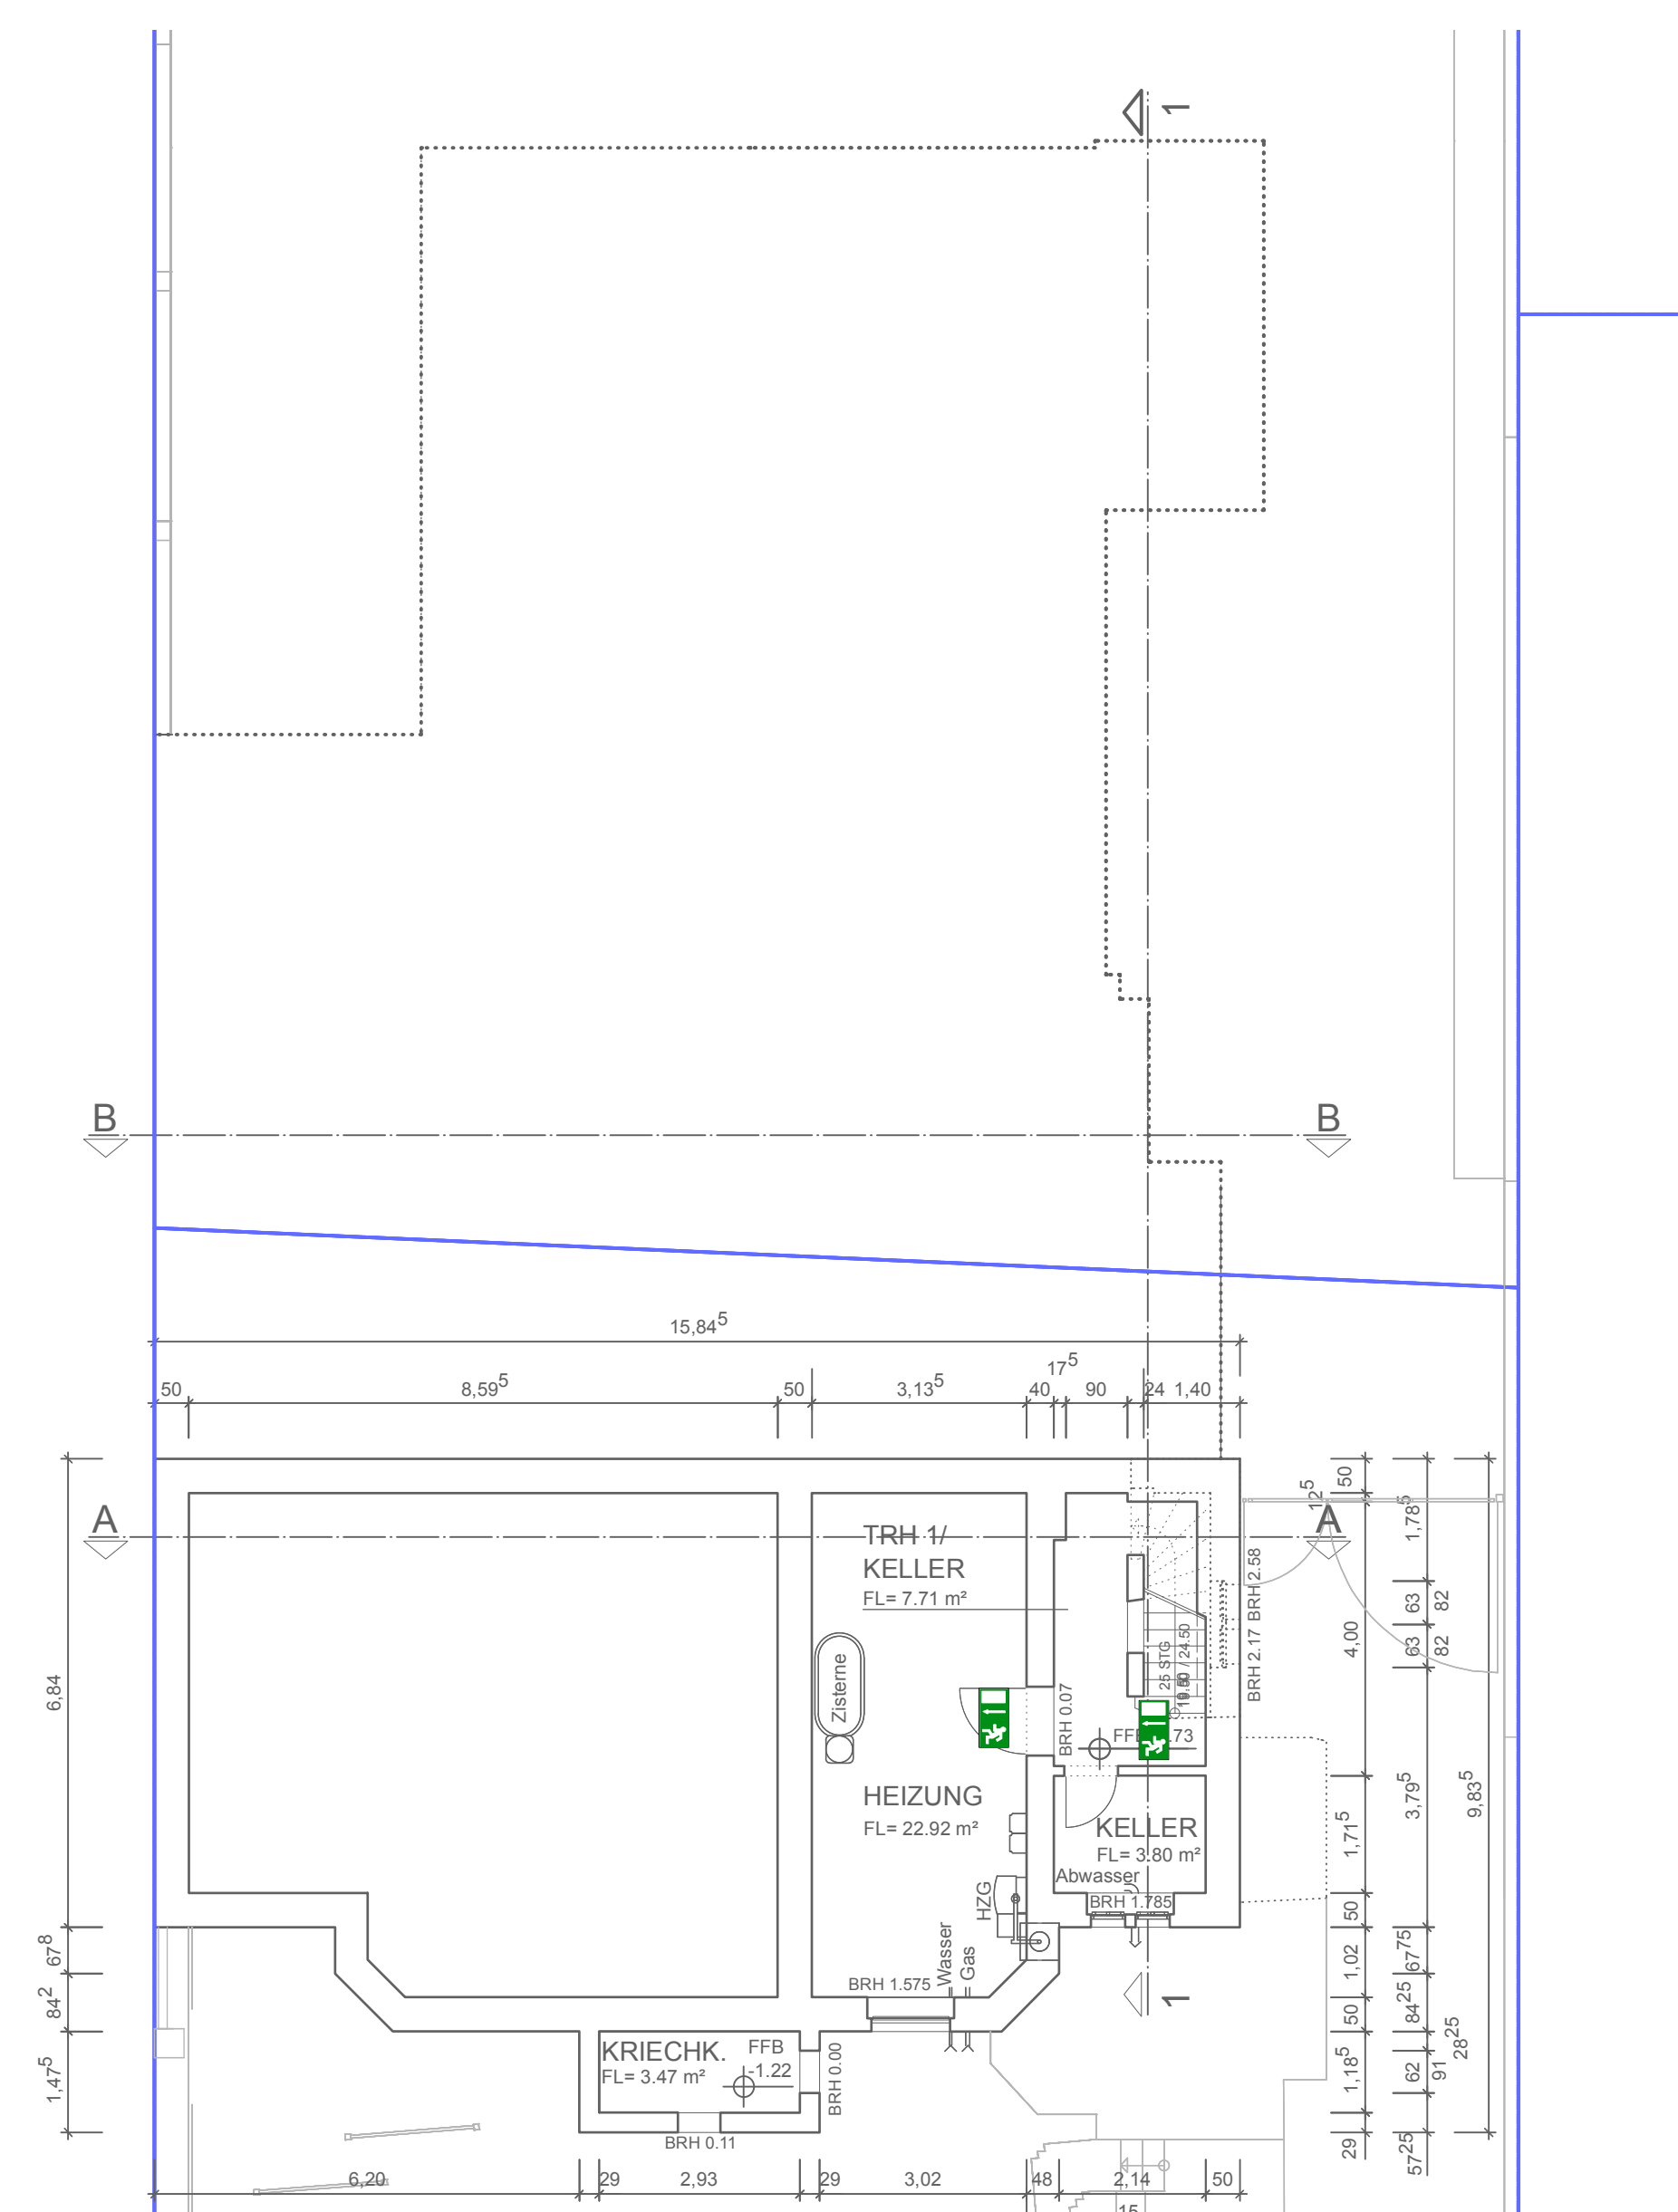
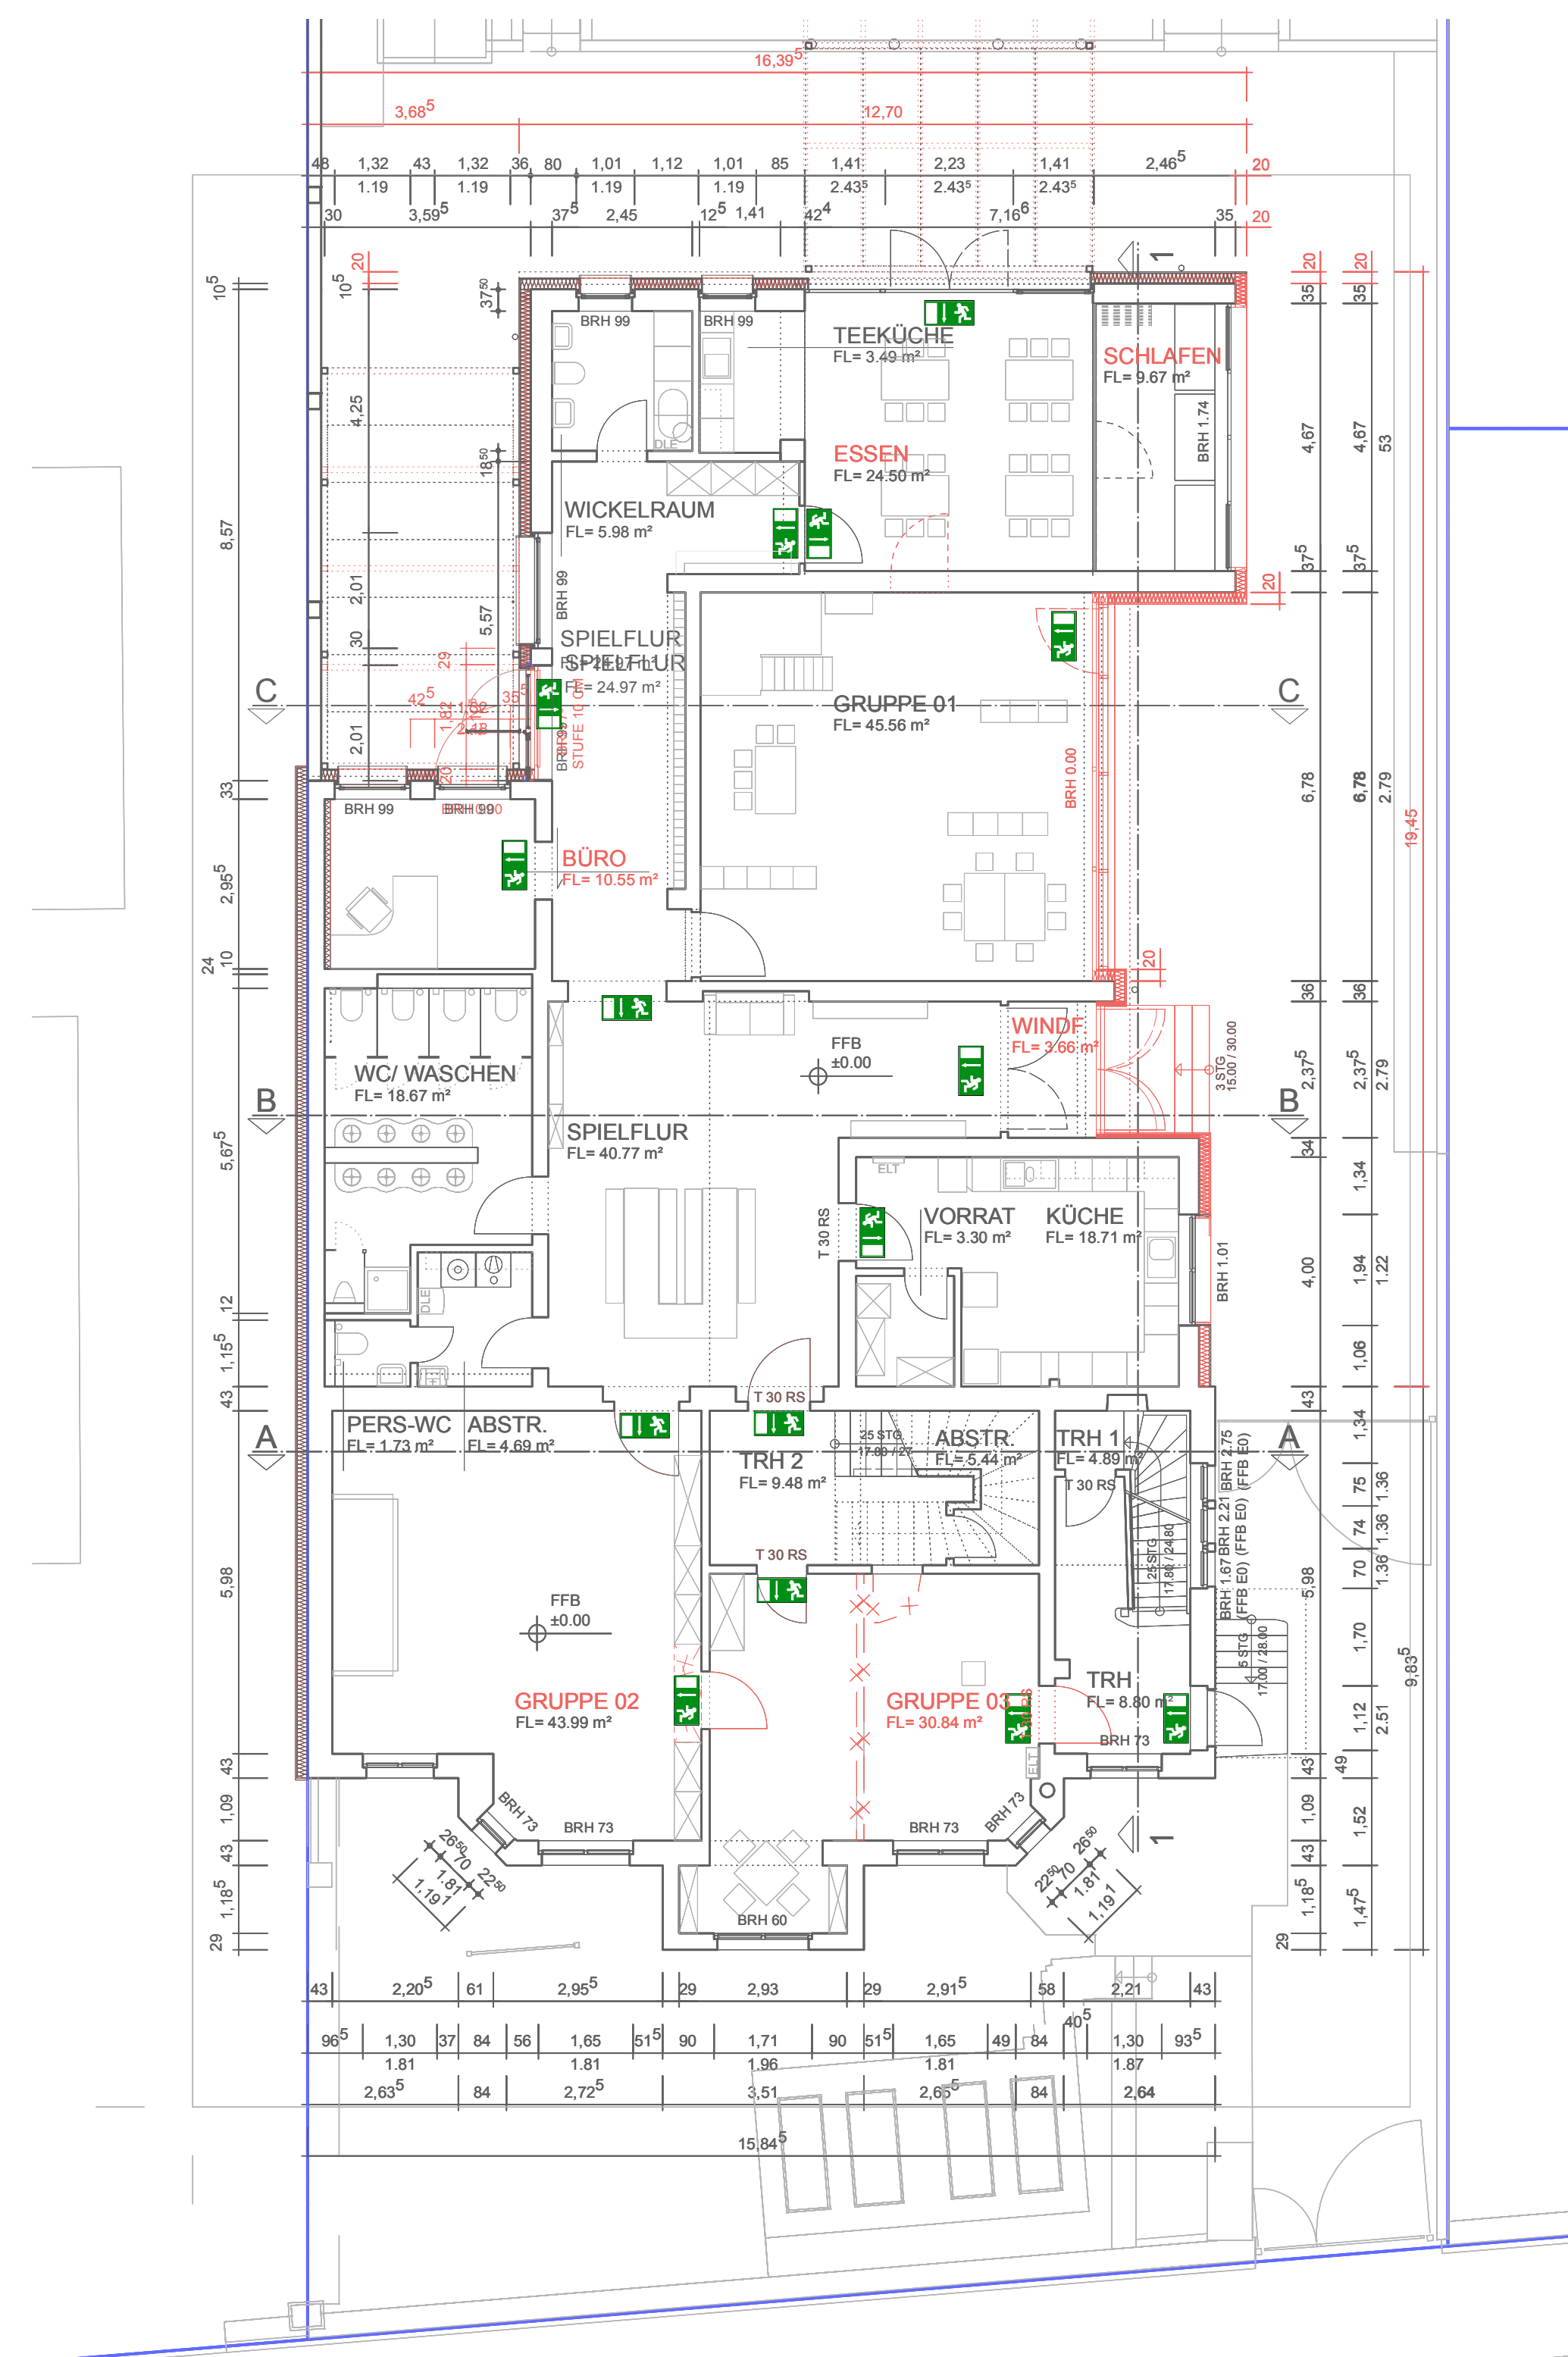


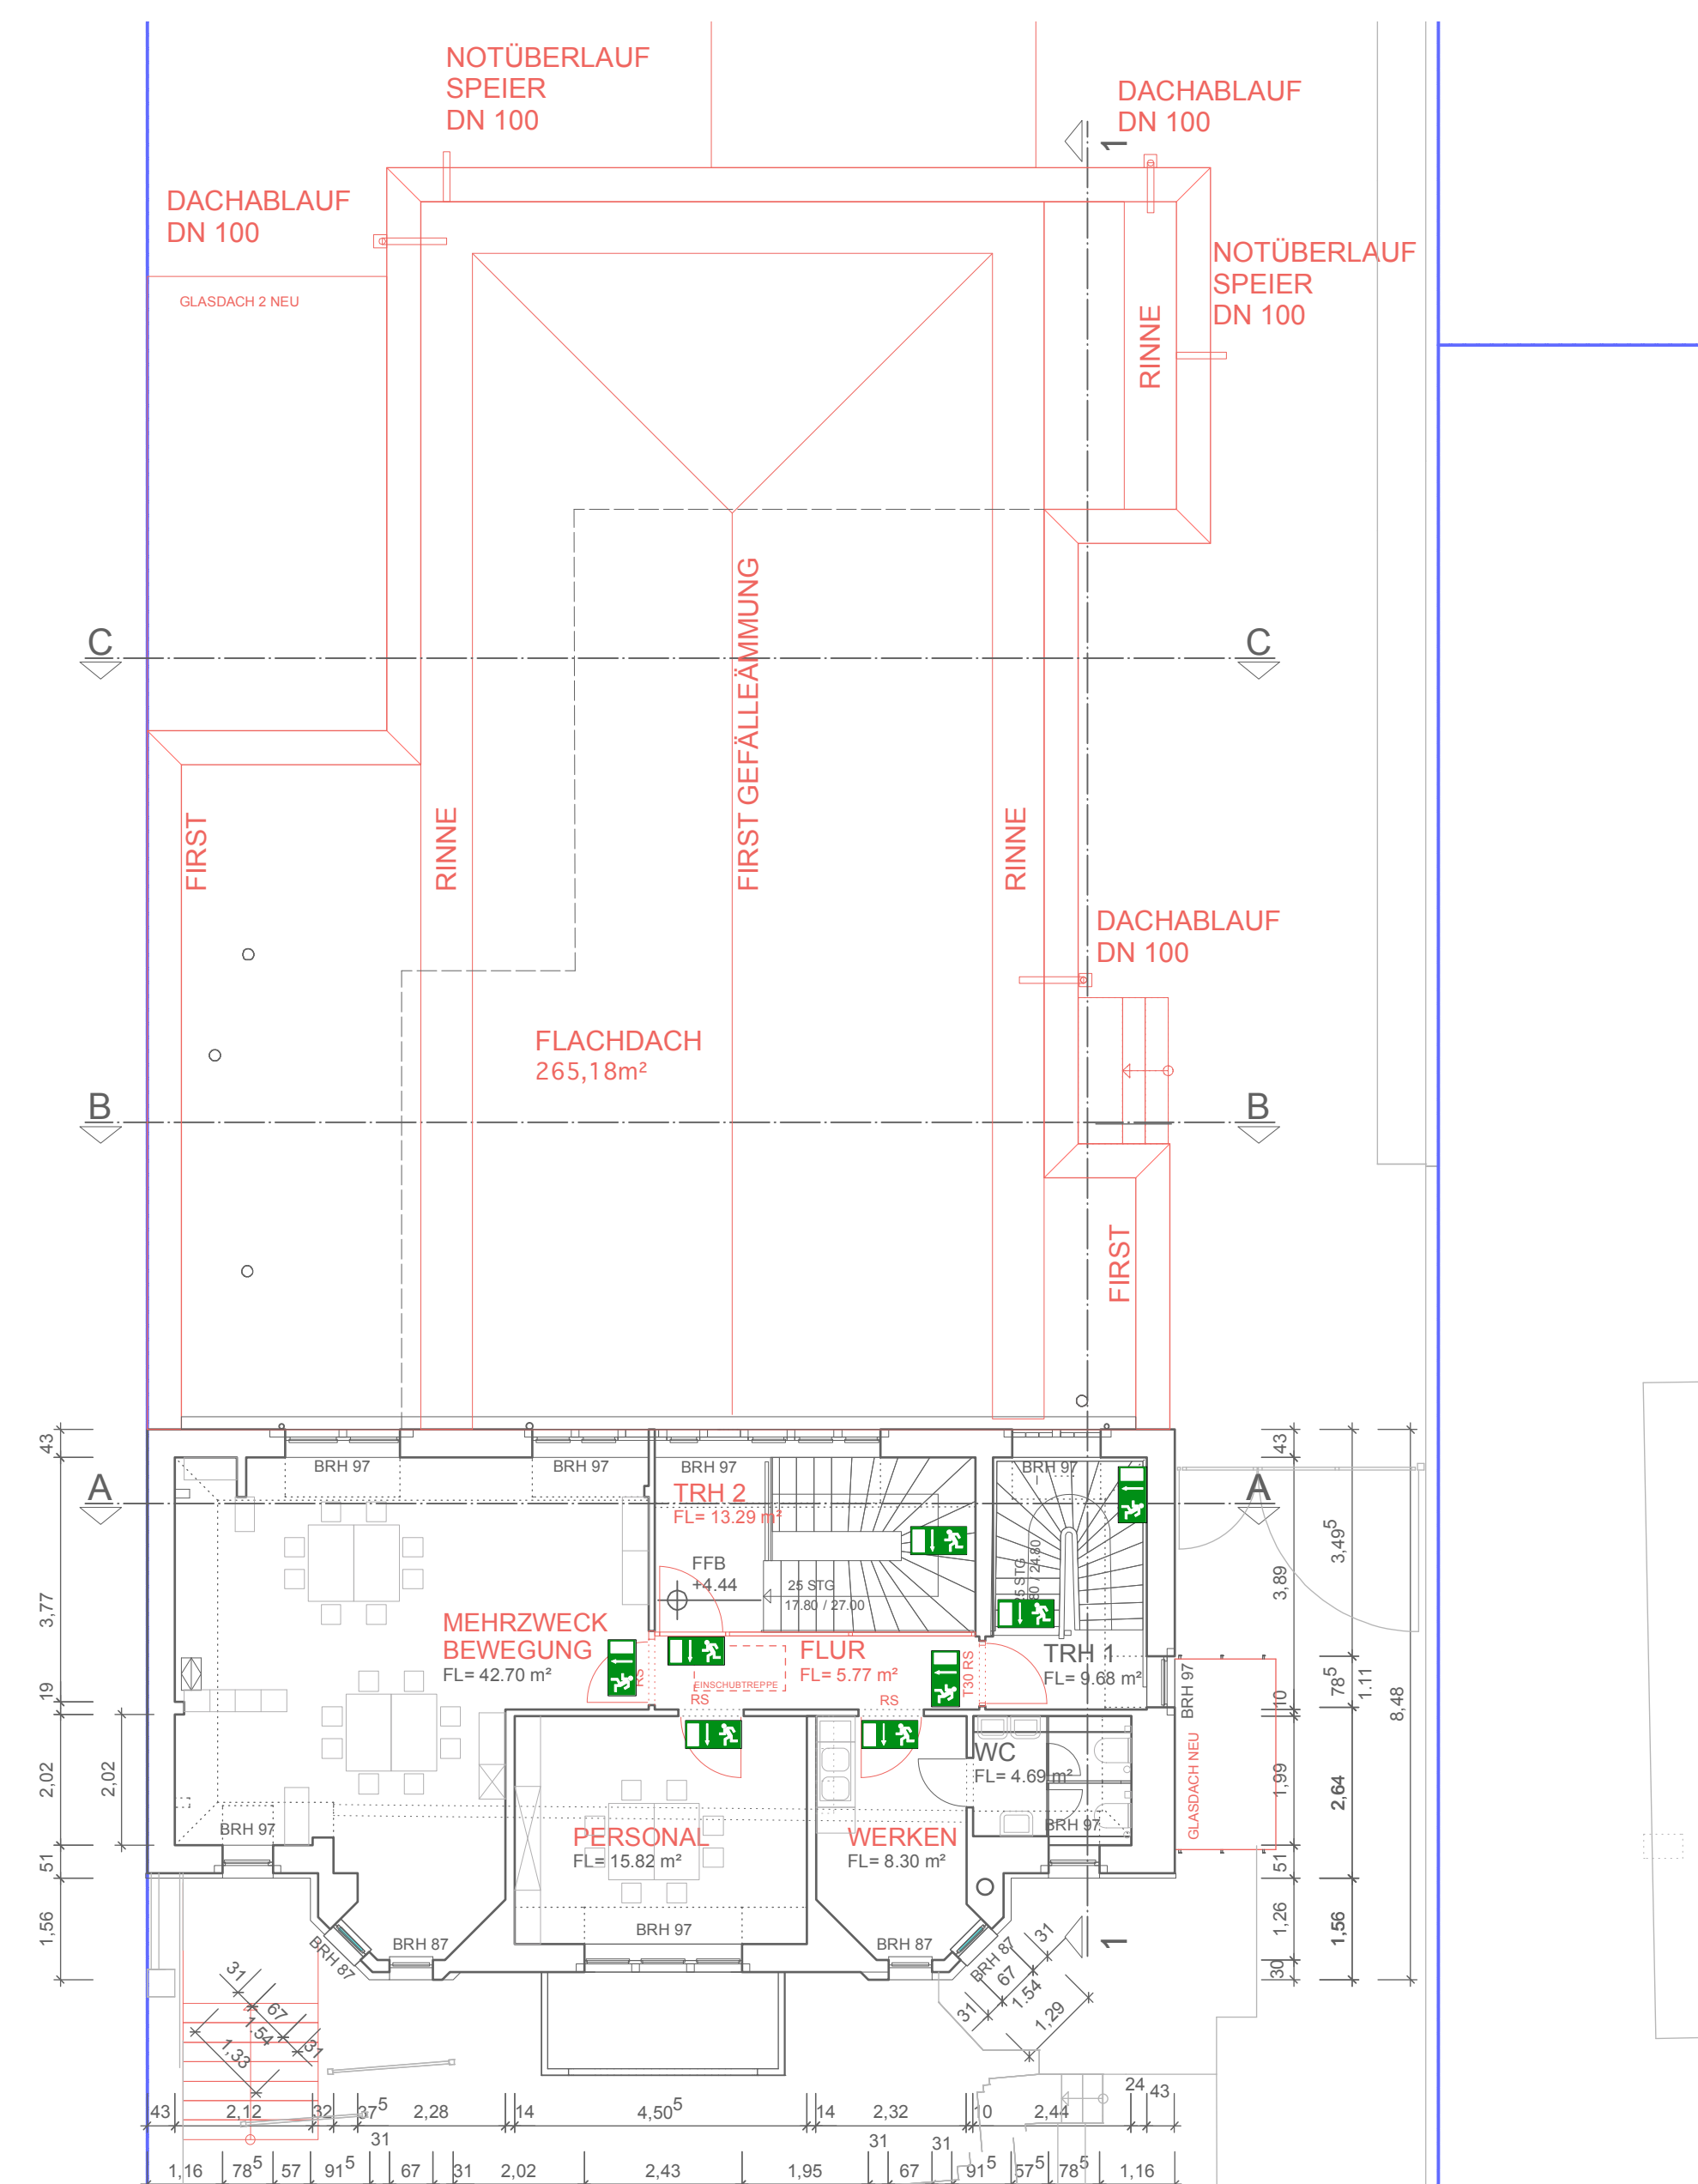


DIE SPITZE DER LED-TECHNOLOGIE

COMSIGN begeistert durch Perfektion – und das in vielerlei Hinsicht: Durch das transparente Acrylglas scheint die Leuchte im Raum zu schweben. Ein Anbauelement aus hochwertigem Aluminium rundet das grazile Design ab. Ästhetische und funktionale Aufgaben übernimmt die leicht gebogene Kellerrampe. Bei Leuchtdichten über 500 cd/m² erreicht die COMSIGN eine hohe Gleichmäßigkeit und eine deutlich höhere Leuchtdichte als gefordert. Kombiniert mit den Qualitäten einer innovativen LED-Leuchte – extra lange Lebensdauer bei konstanter Lichtausbeute – beweist diese Sicherheitsleuchte ein besonderes Talent für geringe Betriebskosten.

 **Bemaßung Piktogramm:**
300 x 172 mm

 **Schutzart:**
IP42

 **Erkennungsweite:**
30 m | EN 1838 | DIN 4844

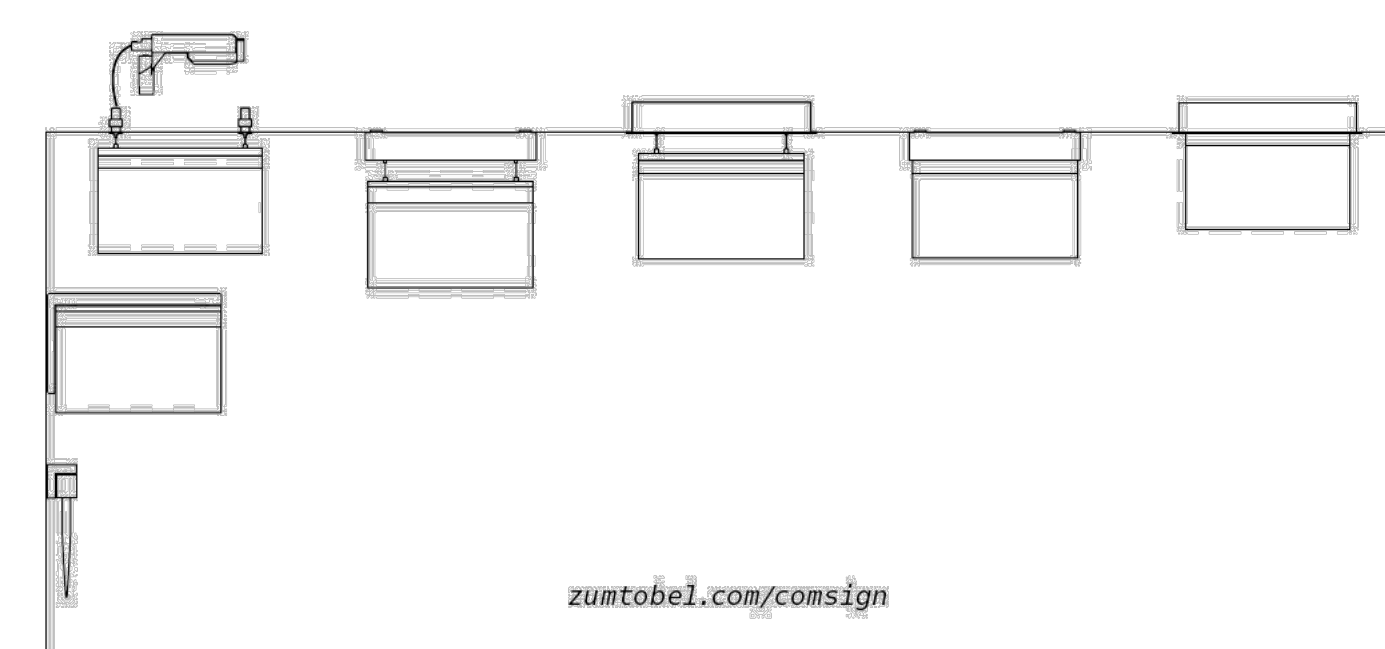

LEGENDE

	Mauerwerk		abzubrechende Betondecke		Mauerwerk
	Mauerwerk		Sperrschicht		Stahlbeton-Fertigteile (Bestand)
	Verklebdeauwerk		Holzbauteile		Stahlbeton (Bestand)
	Hochlochtafel		Brettstichschale		unbewehrter-Beton (Bestand)
	Gipskarton-Ständerwand		Gipskarton-Ständerwand (Bestand)		Gipskarton-Ständerwand (Bestand)
	Stahlbeton-Fertigteile gem. Statik		Stahlbeton-Fertigteile gem. Statik		Gipskarton-Ständerwand Neu
	Stahlbeton gem. Statik		Stahlbeton gem. Statik		unbewehrter-Beton (Bestand)
	unbewehrter-Beton gem. Statik		OK: FB (Bezug Fertigfußboden)		unbewehrter-Beton (Bestand)
	Mineralfaser		OK: RFB (Bezug Rohfußboden)		unbewehrter-Beton (Bestand)
	Hartschaumplatte		OK: FB (Bezug Fertigfußboden)		unbewehrter-Beton (Bestand)
			OK: RFB (Bezug Rohfußboden)		unbewehrter-Beton (Bestand)

ÖFFNUNGSMASE SIND ROHBAUMASE, BRÜSTUNGSHÖHEN BEZIEHEN SICH AUF OK
ROHFUSSBODEN, WENN NICHT ANDERS ANGEGEBEN.

ALLE MAßE SIND VOR AUSFÜHRUNG ZU PRÜFEN,
UNSTIMMIGKEITEN SIND DER BAULEITUNG SOFORT
MITZUTEILEN !

[illegible]

FÜR DIESE ZEICHNUNG WIRD GESETZLICH VORGESEHENER RECHTSSCHUTZ IN ANSPRUCH GENOMMEN. SIE DARF OHNE BESONDERE GENEHMIGUNG WEDER KOPIERT NOCH SONST VERVIELFÄLTIGT, DRITTEN PERSONEN UNERLAUBT MITGETEILT ODER ANDERWEITIG MISSBRÄUCLICH BENUTZT WERDEN.

ÄNDERUNGEN	GEZ.	INDEX	DATUM
EVANG. MATTHÄUS-KIRCHENGEMEINDE KURHAUSSTRASSE 6 55543 BAD KREUZNACH	DATUM 31.03.2025		BAUHERR
NUTZUNGSÄNDERUNG, SANIERUNG EVANG. KINDERGARTEN HOFGARTENSTRASSE 32 55545 BAD KREUZNACH	BLATT-GR. 1,00 qm PROJEKT		BAUVORHABEN
	M.= 1:50	PLAN	
ELEKTRO ÜBERSICHT FLUCHTWEGE	GEZ. CR		W 300

**DIPL. - ING. RADENHEIMER
ARCHITEKTURBÜRO GMBH**
KINDERDORFSTRASSE 41 67304 EISENBERG
TEL: 06351/13010 FAX: 06351/130121 E-MAIL: info@archirad.de

