

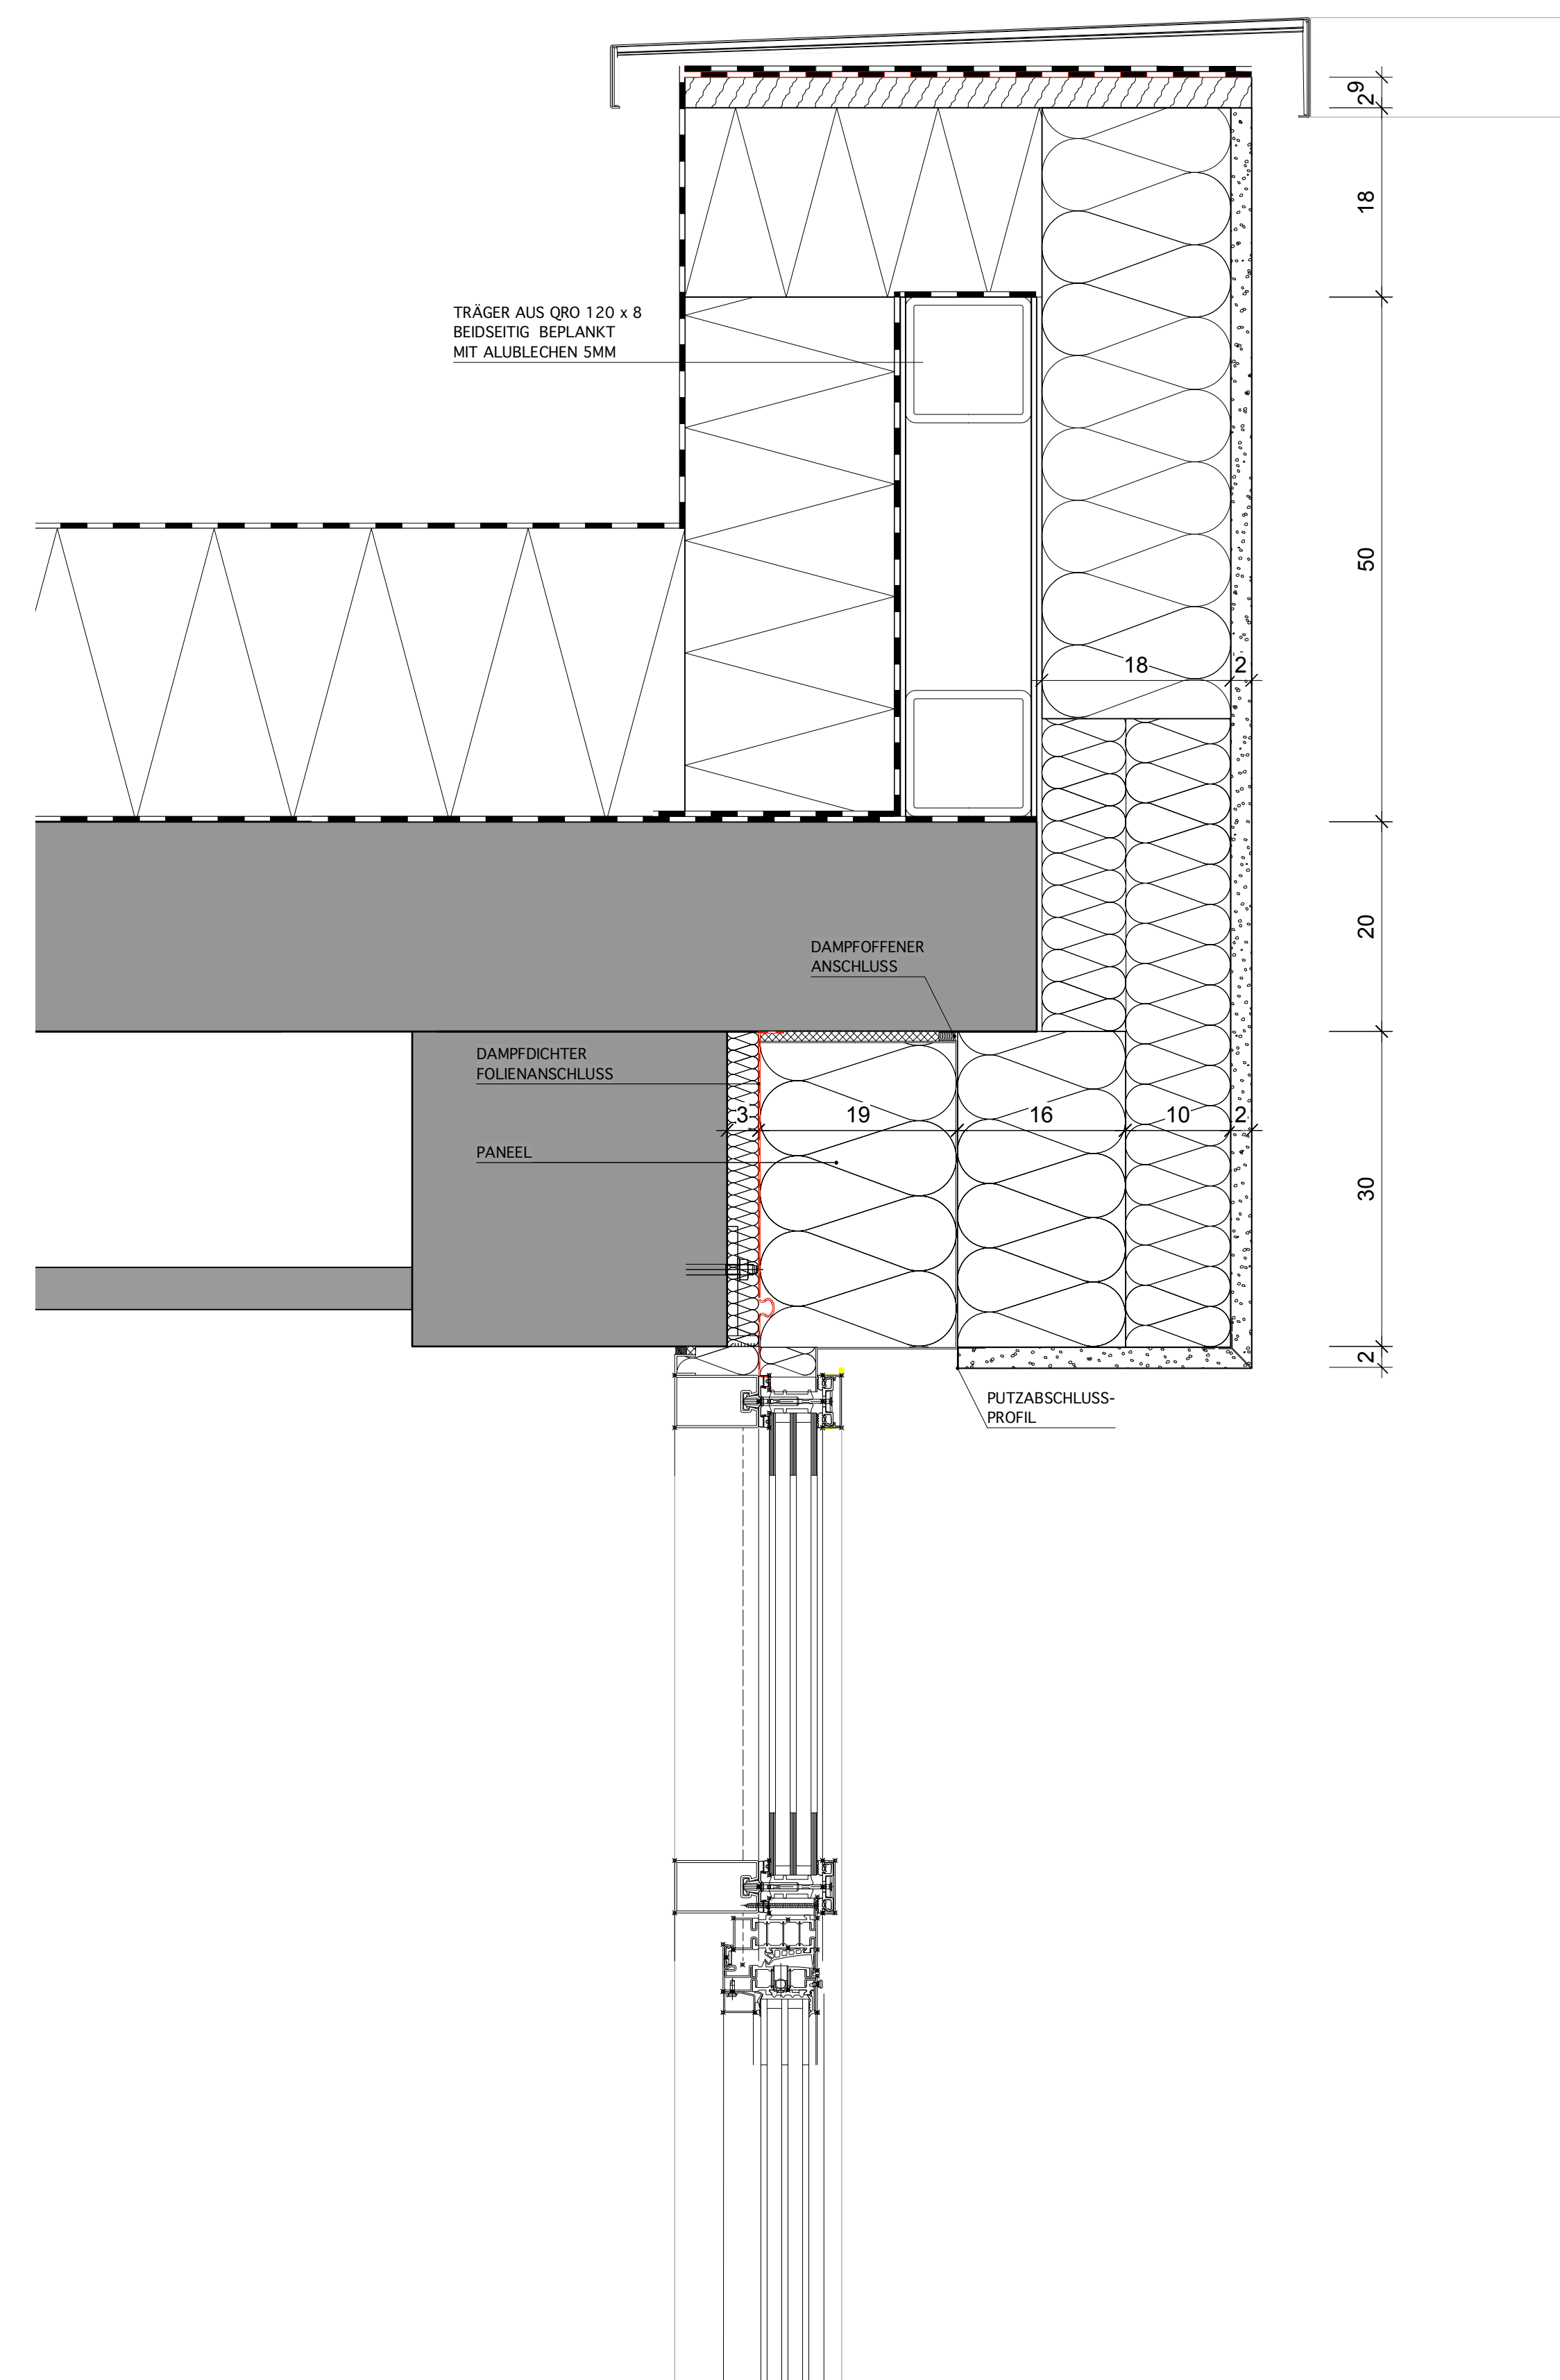


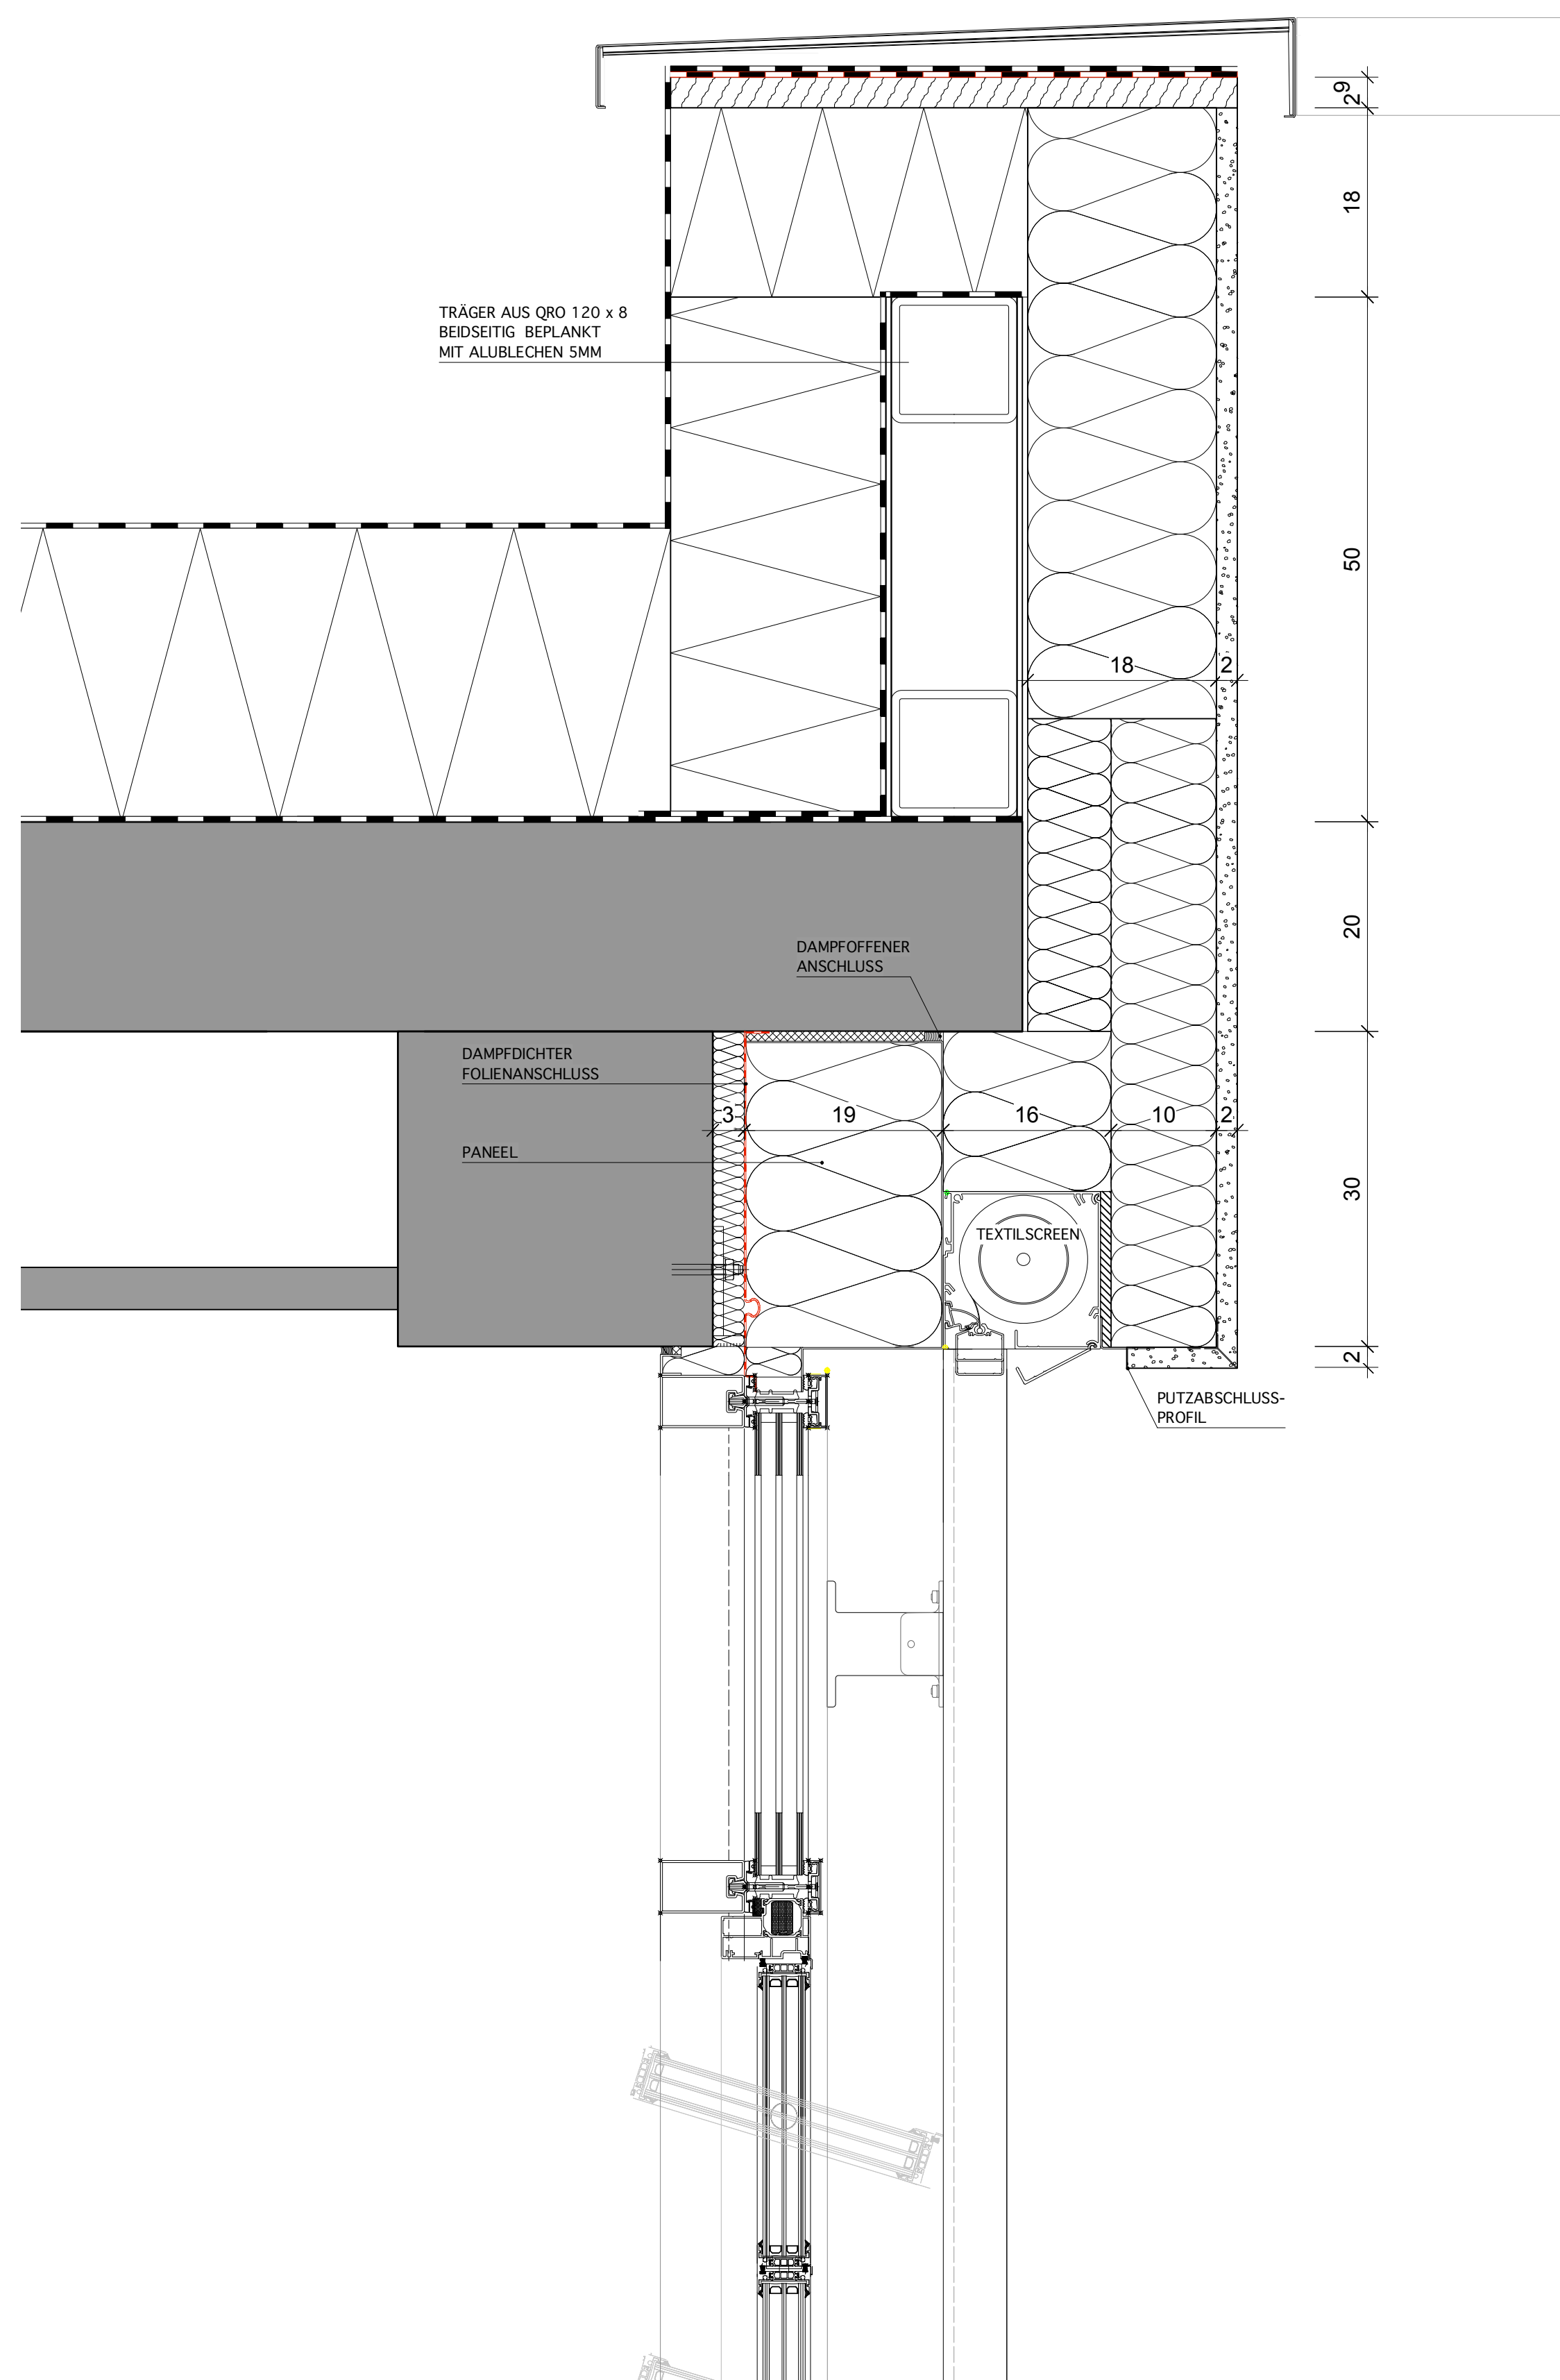


VERTIKALSCHNITTDDETAILS LAMELLENFENSTER P+R M 1 : 5

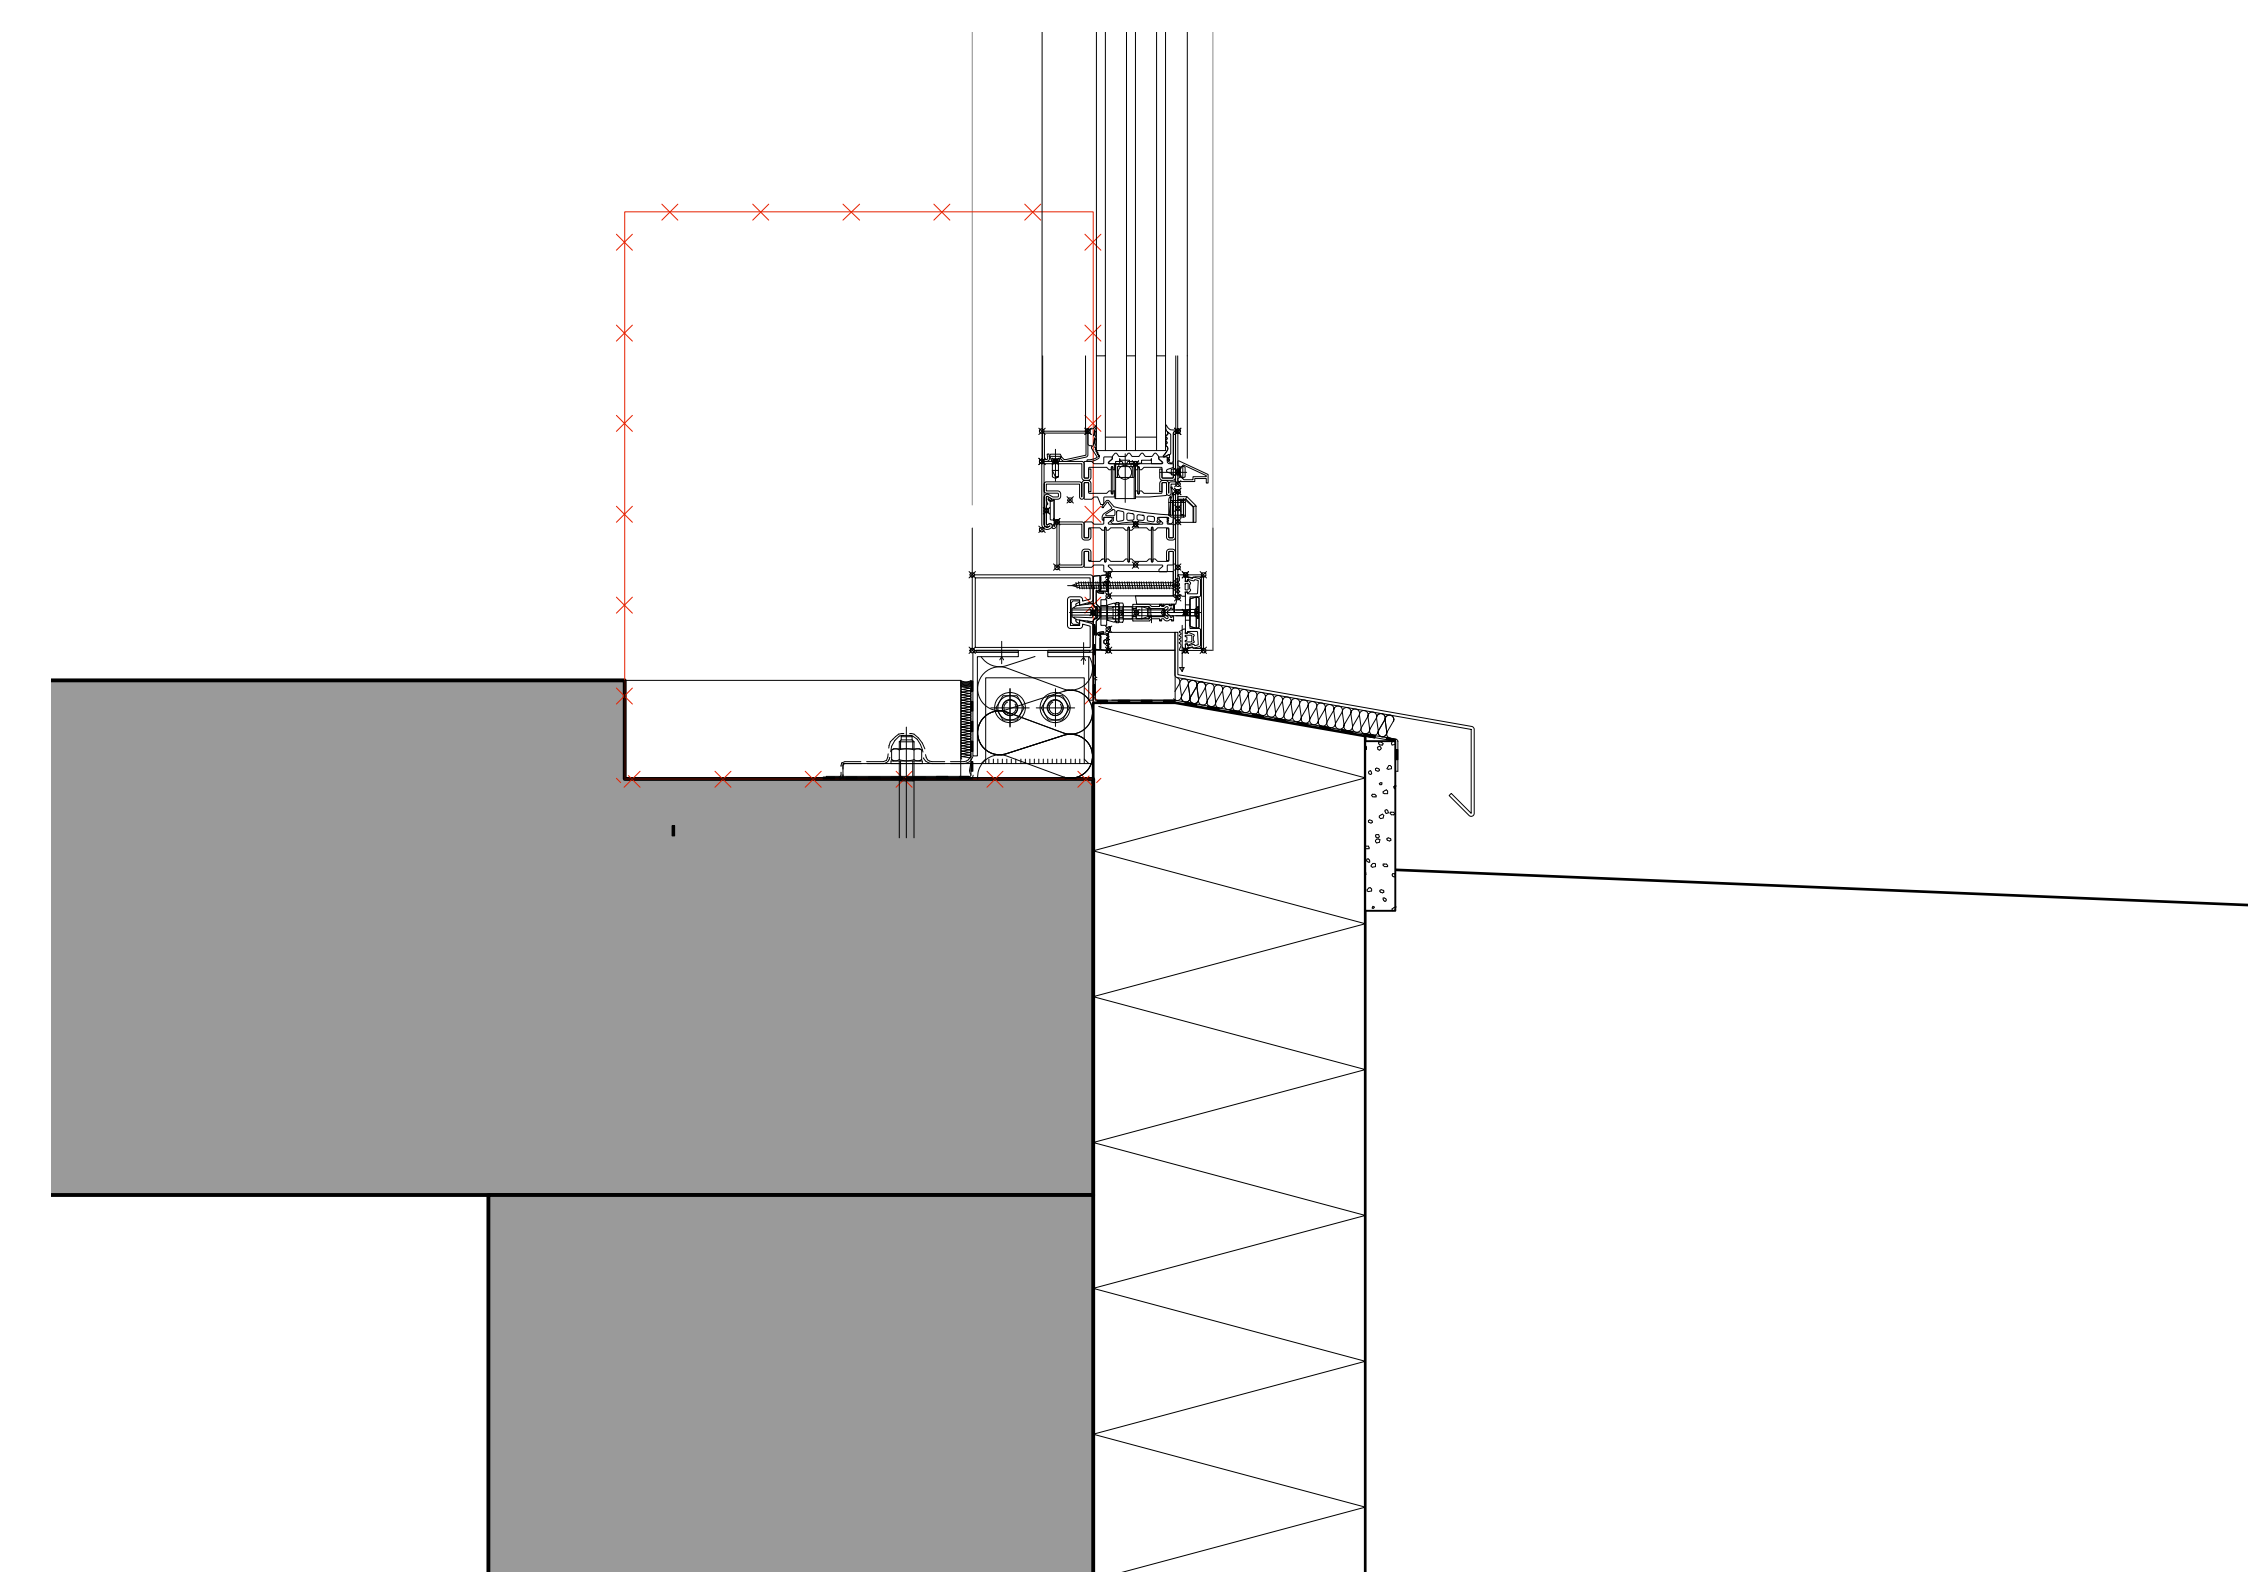

VERTIKALSCHNITTDDETAILS FENSTERTÜR P+R M 1 : 5

LEGENDE

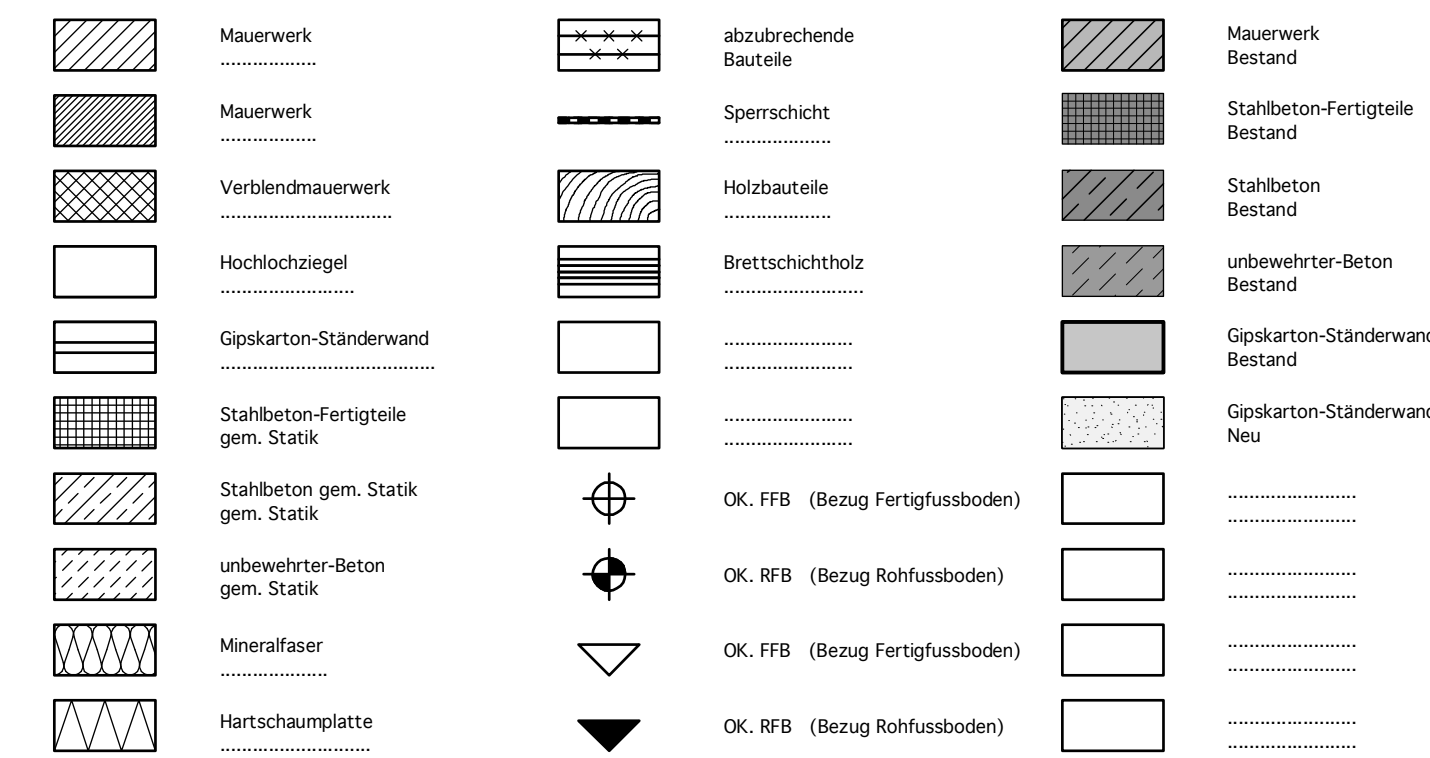

ÖFFNUNGSMASE SIND ROHBAUMASE, BRÜSTUNGSHÖHEN BEZIEHEN SICH AUF OK ROHFUSSBODEN, WENN NICHT ANDERS ANGEZEIGT.

ALLE MAßE SIND VOR AUSFÜHRUNG ZU PRÜFEN,
UNSTIMMIGKEITEN SIND DER BAULEITUNG SOFORT
MITZUTEILEN !

[illegible]

FÜR DIESE ZEICHNUNG WIRD GESETZLICH VORGESEHENER RECHTSSCHUTZ IN ANSPRUCH GENOMMEN. SIE DARF OHNE BESONDERE GENEHMIGUNG WEDER KOPIERT NOCH SONST VERVIELFÄLTIGT, DRITTEN PERSONEN UNERLAUBT MITGETEILT ODER ANDERWEITIG MISSBRÄUCLICH BENUTZT WERDEN.

ÄNDERUNGEN	GEZ.	INDEX	DATUM
EVANG. MATTHÄUS-KIRCHENGEMEINDE KURHAUSSTRASSE 6 55543 BAD KREUZNACH	DATUM 31.03.2025		BAUHERR
NUTZUNGSÄNDERUNG, SANIERUNG EVANG. KINDERGARTEN HOFGARTENSTRASSE 32 55545 BAD KREUZNACH	BLATT-GR. 1.00 qm PROJEKT		BAUVORHABEN
VERTIKALSCHNITTDDETAILS, LAMELLENFENSTER, FENSTERTÜR P+R	M.= 1: 5 GEZ. CR	PLAN	WD 04

DIPL. - ING. RADENHEIMER
ARCHITEKTURBÜRO GMBH
KINDERDORFSTRASSE 41 67304 EISENBERG
TEL: 06351/13010 FAX: 06351/130121 E-MAIL: info@archirad.de
ARCHITEKTEN - INNENARCHITEKTEN - INGENIEURE - SACHVERSTÄNDIGE

