
LEGENDE:

ENTLÜFTUNG

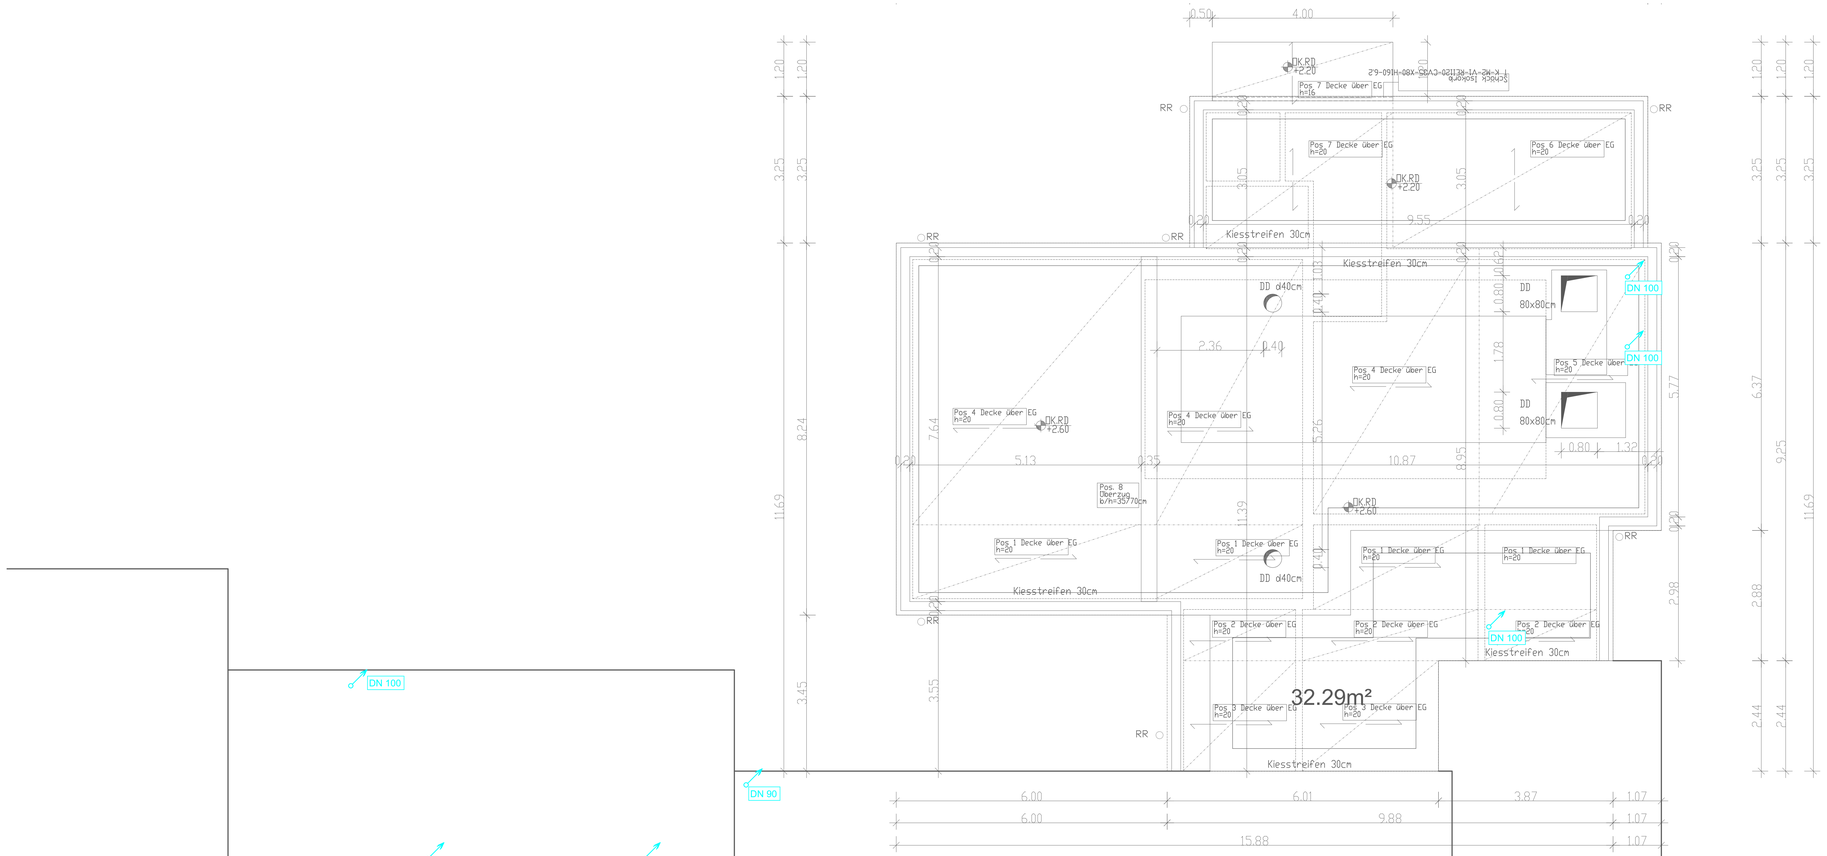

Dachaufsicht Neubau

N

Index:	Datum:	Änderung:	Zeichner:

PLANUNGSSTAND: 12.08.2026

Projekt-Nr:	Bauvorhaben:
30/25	ERWEITERUNG DER KINDERTAGESSTÄTTE, REGENBOGEN ELLERSTADT
Status: AUSFÜHRUNG	

LP:	Gebäude:	Fachbereich:	Plantyp:	Ebene:	lfd. Plan-Nr.:	Index:
5	XX	SA_AW	GR	DA	0001	00

Anlage:
AUSFÜHRUNGSPLANUNG SANITÄRTECHNIK SCHMUTZWASSER
GRUNDRISS DACHAUFSICHT

Zeichner:	Geprüft:	Datum:	Maßstab:	Blattgröße:
xx.		28.07.2025	1:100	1141x594