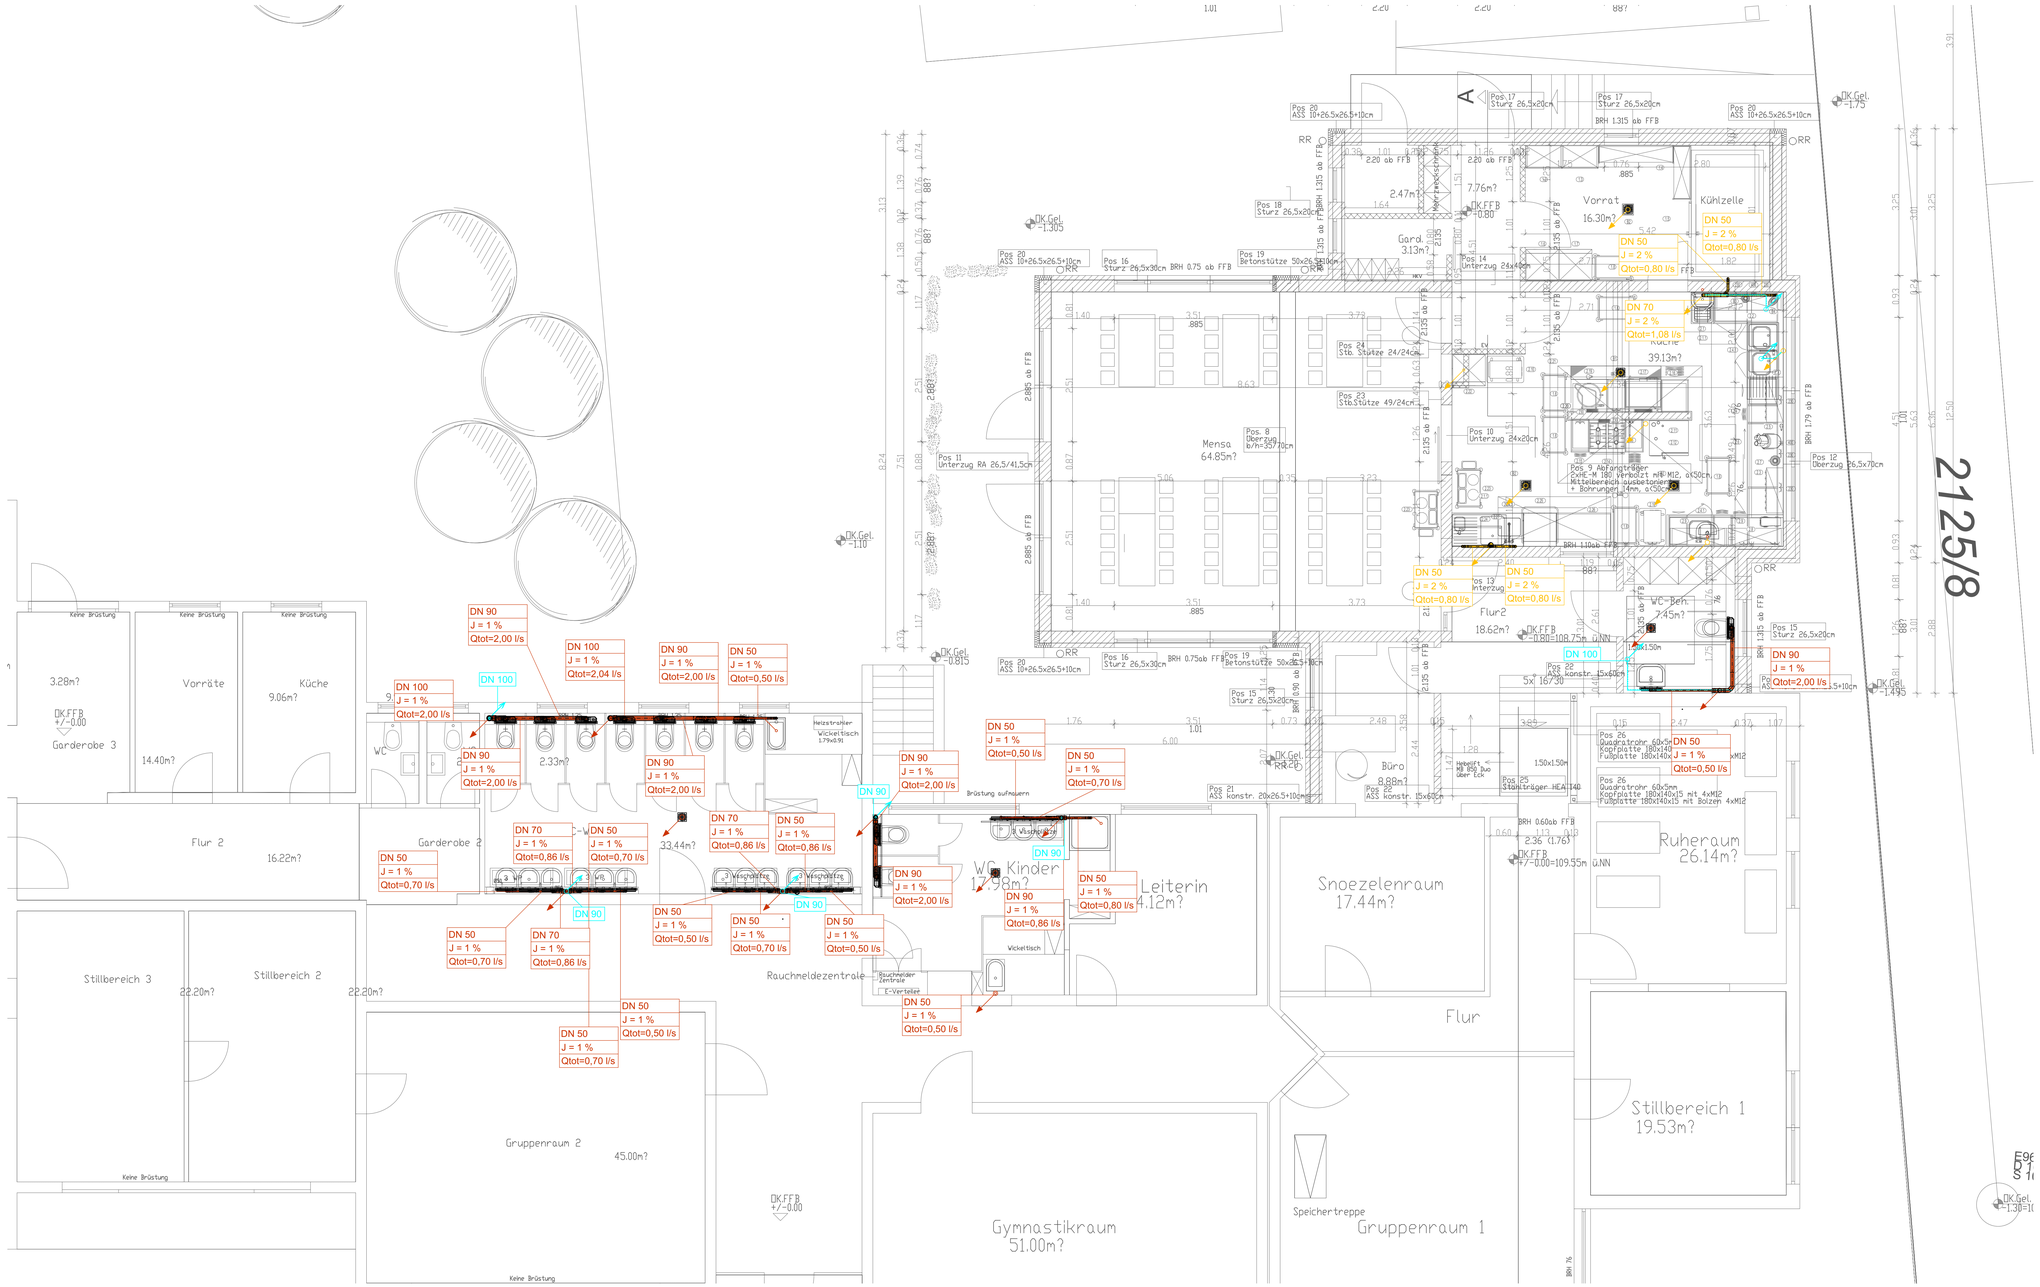


LEGENDE:

- SCHMUTZWASSER
- GRUNDLEITUNG SCHMUTZWASSER (NEU)
- GRUNDLEITUNG SCHMUTZWASSER (BESTAND)
- FALLLEITUNG ANKOMMEND
- FALLLEITUNG ABGEHEND
- FALLLEITUNG DURCHGANG
- REVISIONSSCHACHT
- BENÖTIGT VORWAND
- WC MODUL
- WASCHTISCHMODUL
- ENTLÜFTUNG

Index	Datum:	Änderung:	Zeichner:
01	31.08.2026	Anpassung der aktuellen Küchenplanung	xx

PLANUNGSSTAND: 31.08.2026

Projekt-Nr: 30/25

Bauvorhaben: ERWEITERUNG DER KINDERTAGESSTÄTTE, REGENBOGEN ELLERSTADT

Status: AUSFÜHRUNG

LP:	Gebäude:	Fachbereich:	Plantyp:	Ebene:	lfd. Plan-Nr.:	Index:
5	XX	SA_AW	GR	EG	0001	01

Anlage: AUSFÜHRUNGSPLANUNG SANITÄRTECHNIK SCHMUTZWASSER GRUNDRISS ERDGESCHOSS

Zeichner:	Geprüft:	Datum:	Maßstab:	Blattgröße:
xx.		28.07.2025	1:100	1141x594