

LEGENDE:

- BESTANDSLEITUNG
- GRUNDLEITUNG SCHMUTZWASSER
- SCHMUTZWASSER
- SCHMUTZWASSER (FETTHALTIG)
- ENTLÜFTUNG

BESTAND GEBÄUDE

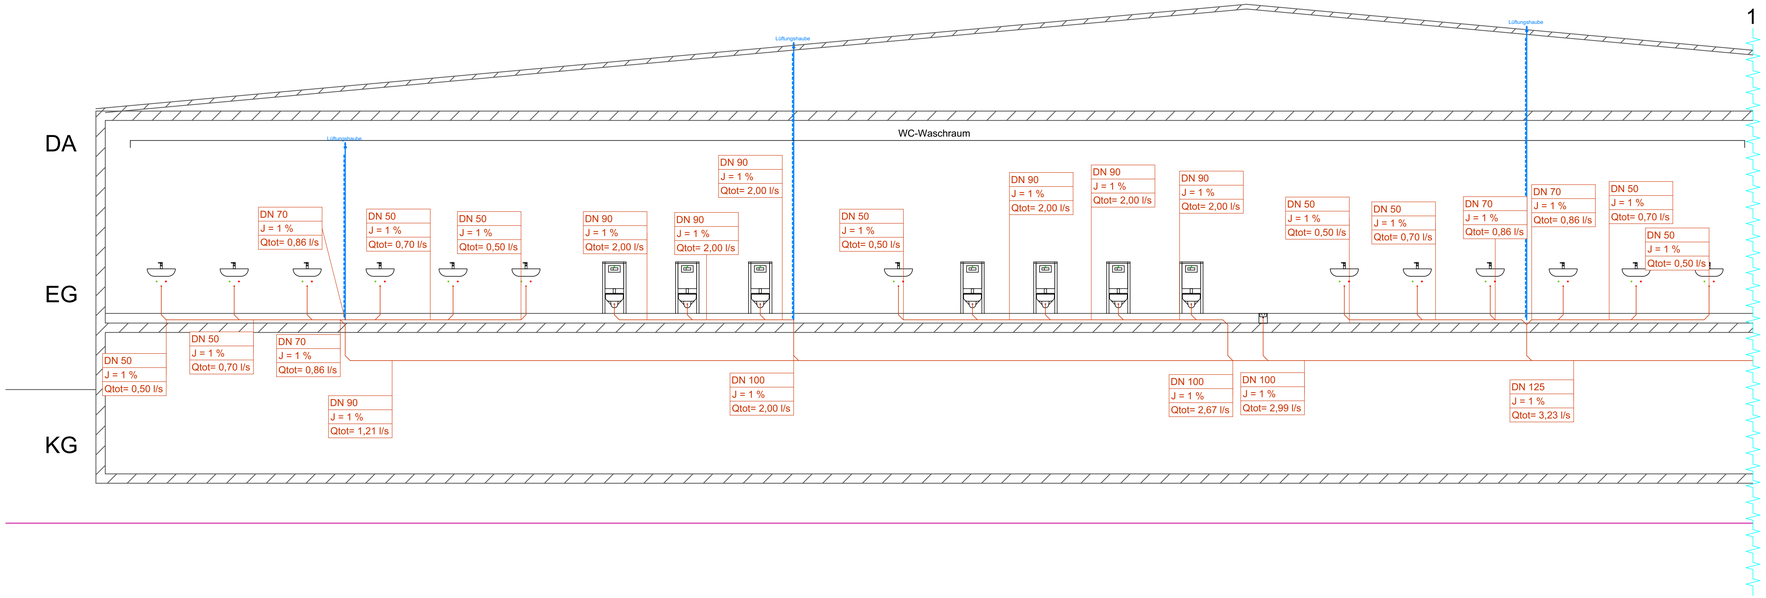

NEUE GEBÄUDE

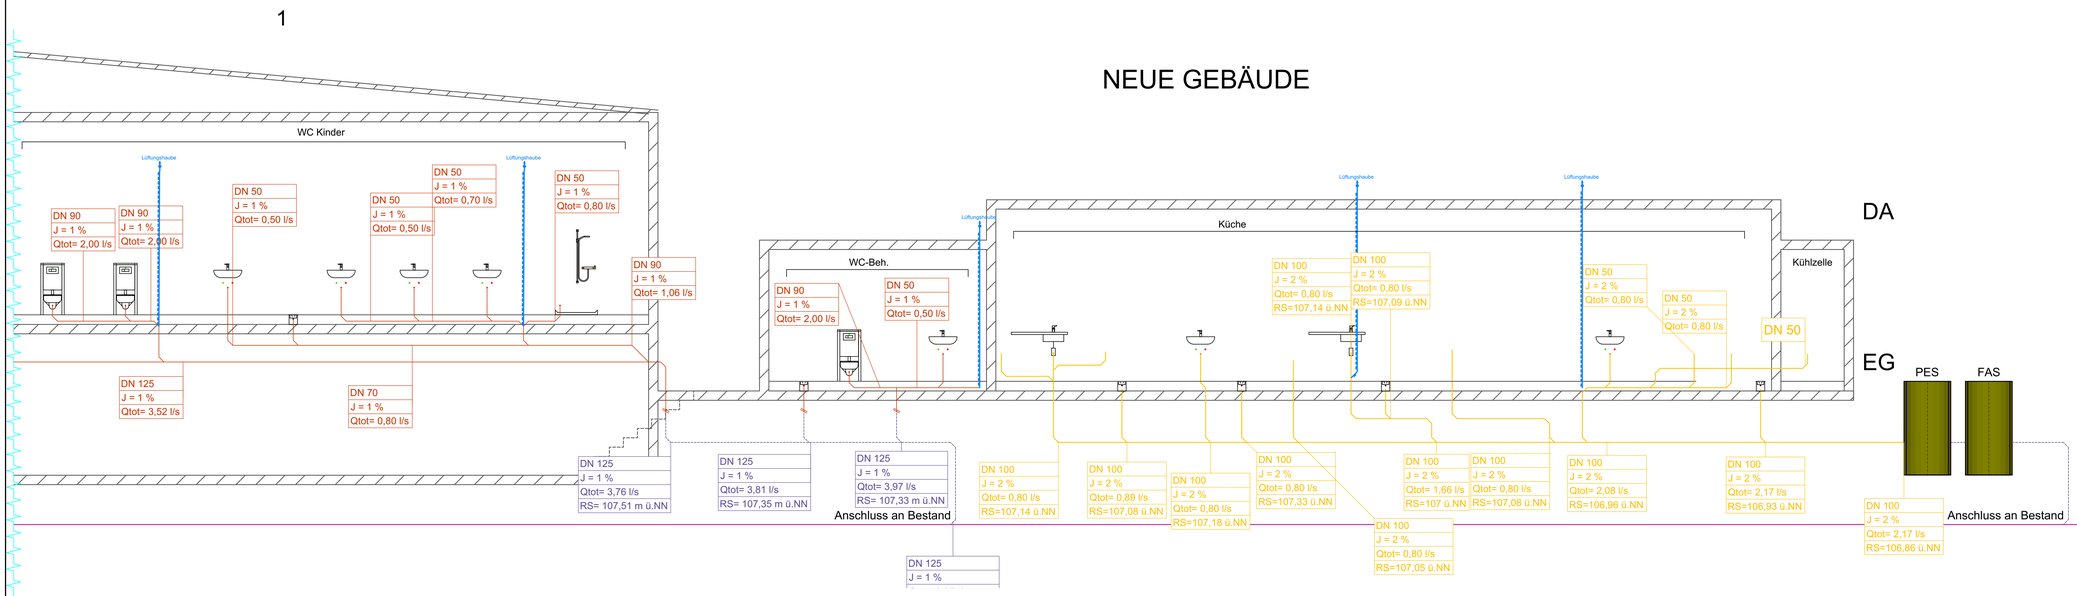

Index:	Datum:	Änderung:	Zeichner:
01	31.08.2026	Anpassung der aktuellen Küchenplanung	xx

PLANUNGSSTAND: 31.08.2026

Projekt-Nr: 30/25

Bauvorhaben: ERWEITERUNG DER KINDERTAGESSTÄTTE, REGENBOGEN ELLERSTADT

Status: AUSFÜHRUNG

LP:	Gebäude:	Fachbereich:	Plantyp:	Ebene:	lfd. Plan-Nr.:	Index:
5	XX	SA_AW	SC	XX	0001	01

Anlage: AUSFÜHRUNGSPLANUNG SANITÄRTECHNIK SCHMUTZWASSER SCHEMA

Zeichner:	Geprüft:	Datum:	Maßstab:	Blattgröße:
xx.		28.07.2025	%	1100x594