

LEGENDE:

- KALTWASSER
- WARMWASSER
- ZIRKULATION
- ABSPERRARMATUR
- HYGIENESPÜLUNG
- ELEKTRO-DURCHLAUFERHITZER

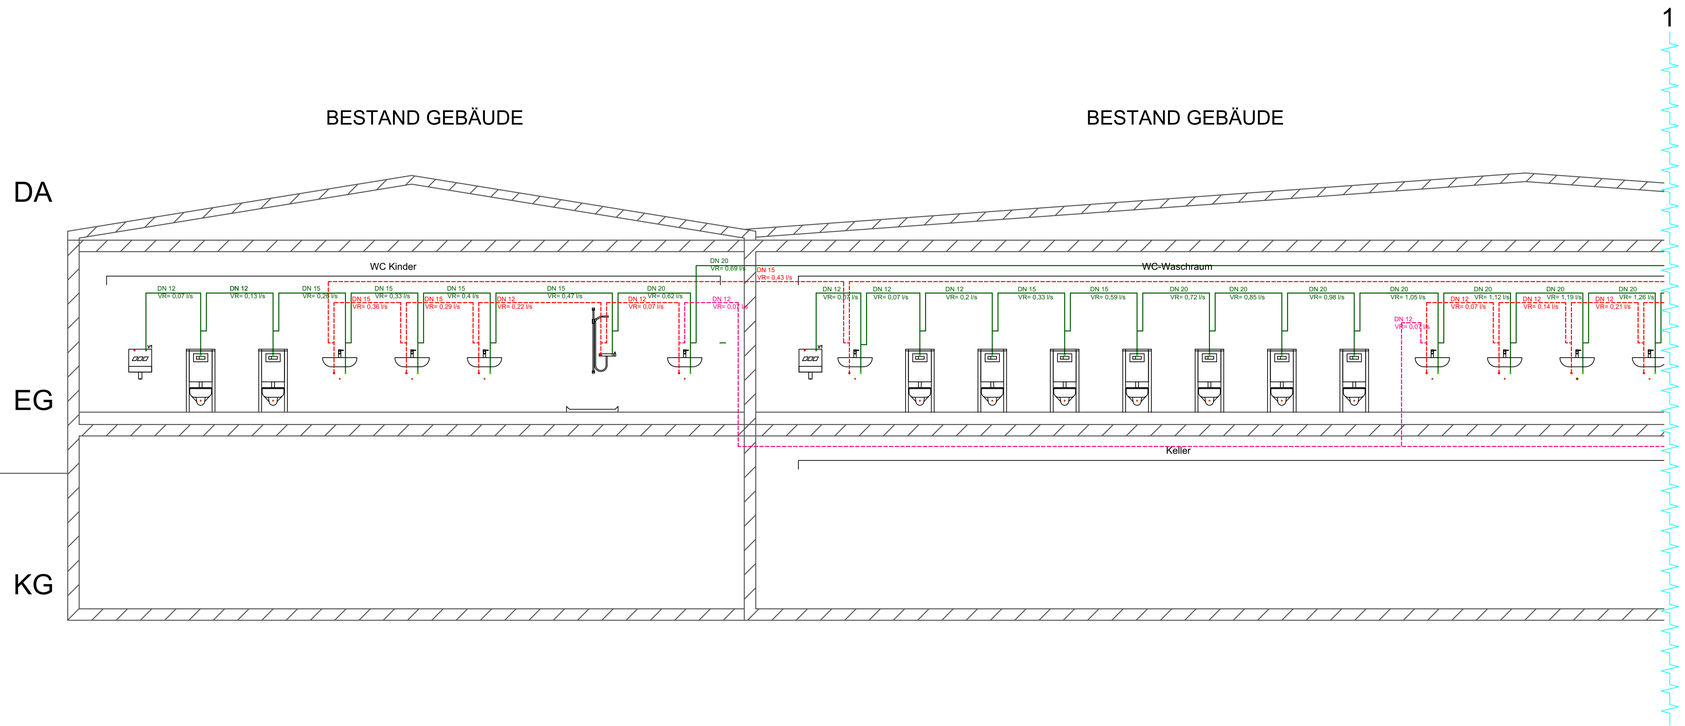

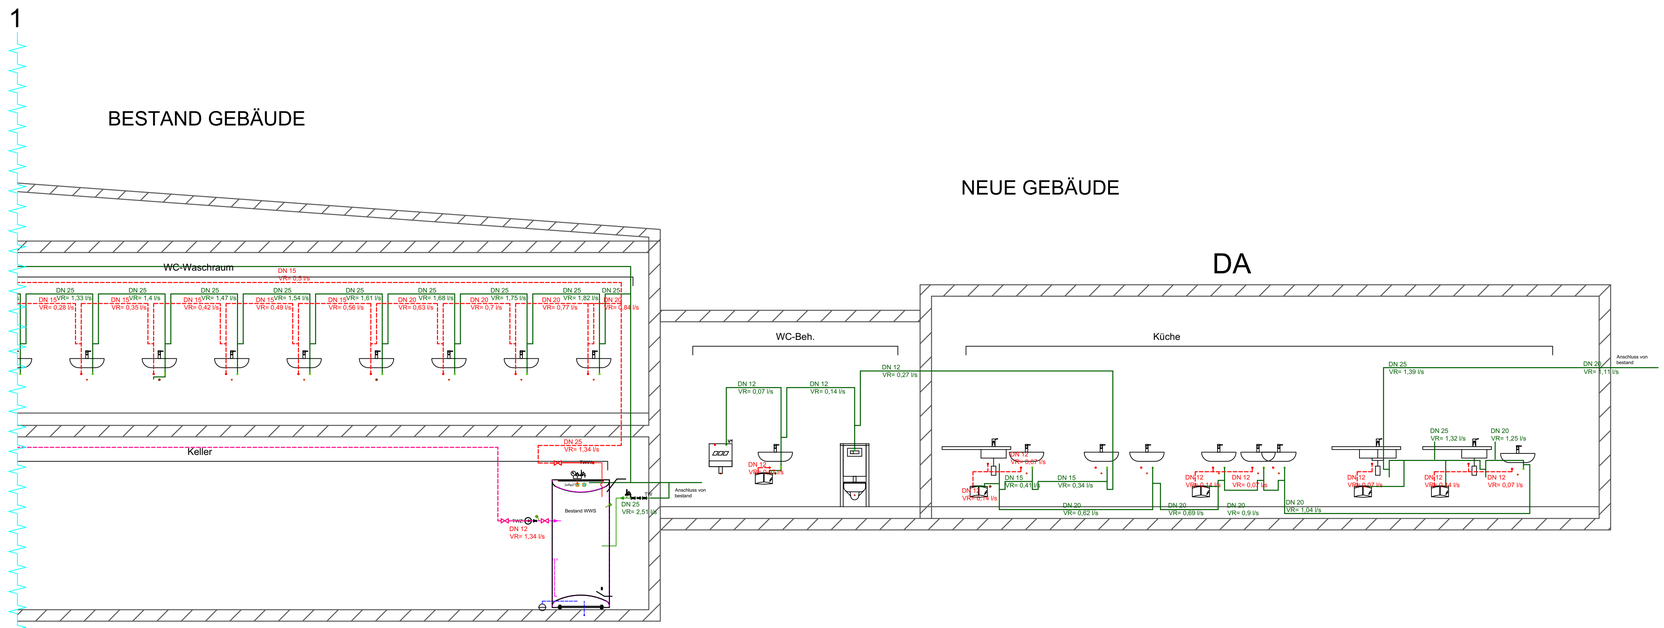

Index:	Datum:	Änderung:	Zeichner:

PLANUNGSSTAND: 13.07.2026

Projekt-Nr:	Bauvorhaben:
30/25	ERWEITERUNG DER KINDERTAGESSTÄTTE, REGENBOGEN ELLERSTADT
Status: AUSFÜHRUNG	

LP:	Gebäude:	Fachbereich:	Plantyp:	Ebene:	lfd. Plan-Nr.:	Index:
5	XX	SA_TW	SC	XX	0001	00

Anlage:
AUSFÜHRUNGSPLANUNG SANITÄRTECHNIK TRINKWASSER SCHEMA

Zeichner:	Geprüft:	Datum:	Maßstab:	Blattgröße:
xx.		28.07.2025	%	900x594