
LEGENDE:

VORLAUF

RÜCKLAUF

BESTAND GEBÄUDE

NEUE GEBÄUDE

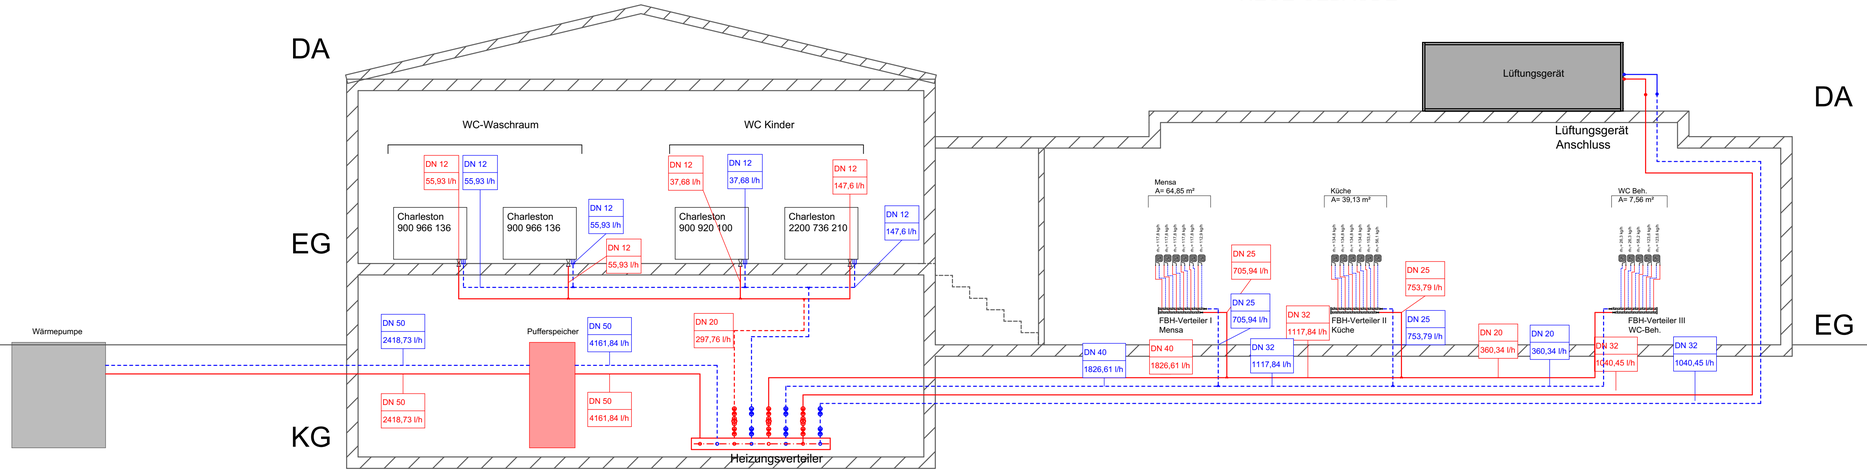

Index:	Datum:	Änderung:	Zeichner:

PLANUNGSSTAND: 06.07.2026

Projekt-Nr: 30/25

Bauvorhaben: ERWEITERUNG DER KINDERTAGESSTÄTTE, REGENBOGEN ELLERSTADT

Status: AUSFÜHRUNG

LP:	Gebäude:	Fachbereich:	Plantyp:	Ebene:	lfd. Plan-Nr.:	Index:
5	XX	HZ	SC	XX	0001	00

Anlage: AUSFÜHRUNGSPLANUNG HEIZUNGSTECHNIK SCHEMA

Zeichner:	Geprüft:	Datum:	Maßstab:	Blattgröße:
xx.		28.07.2025	%	900x450