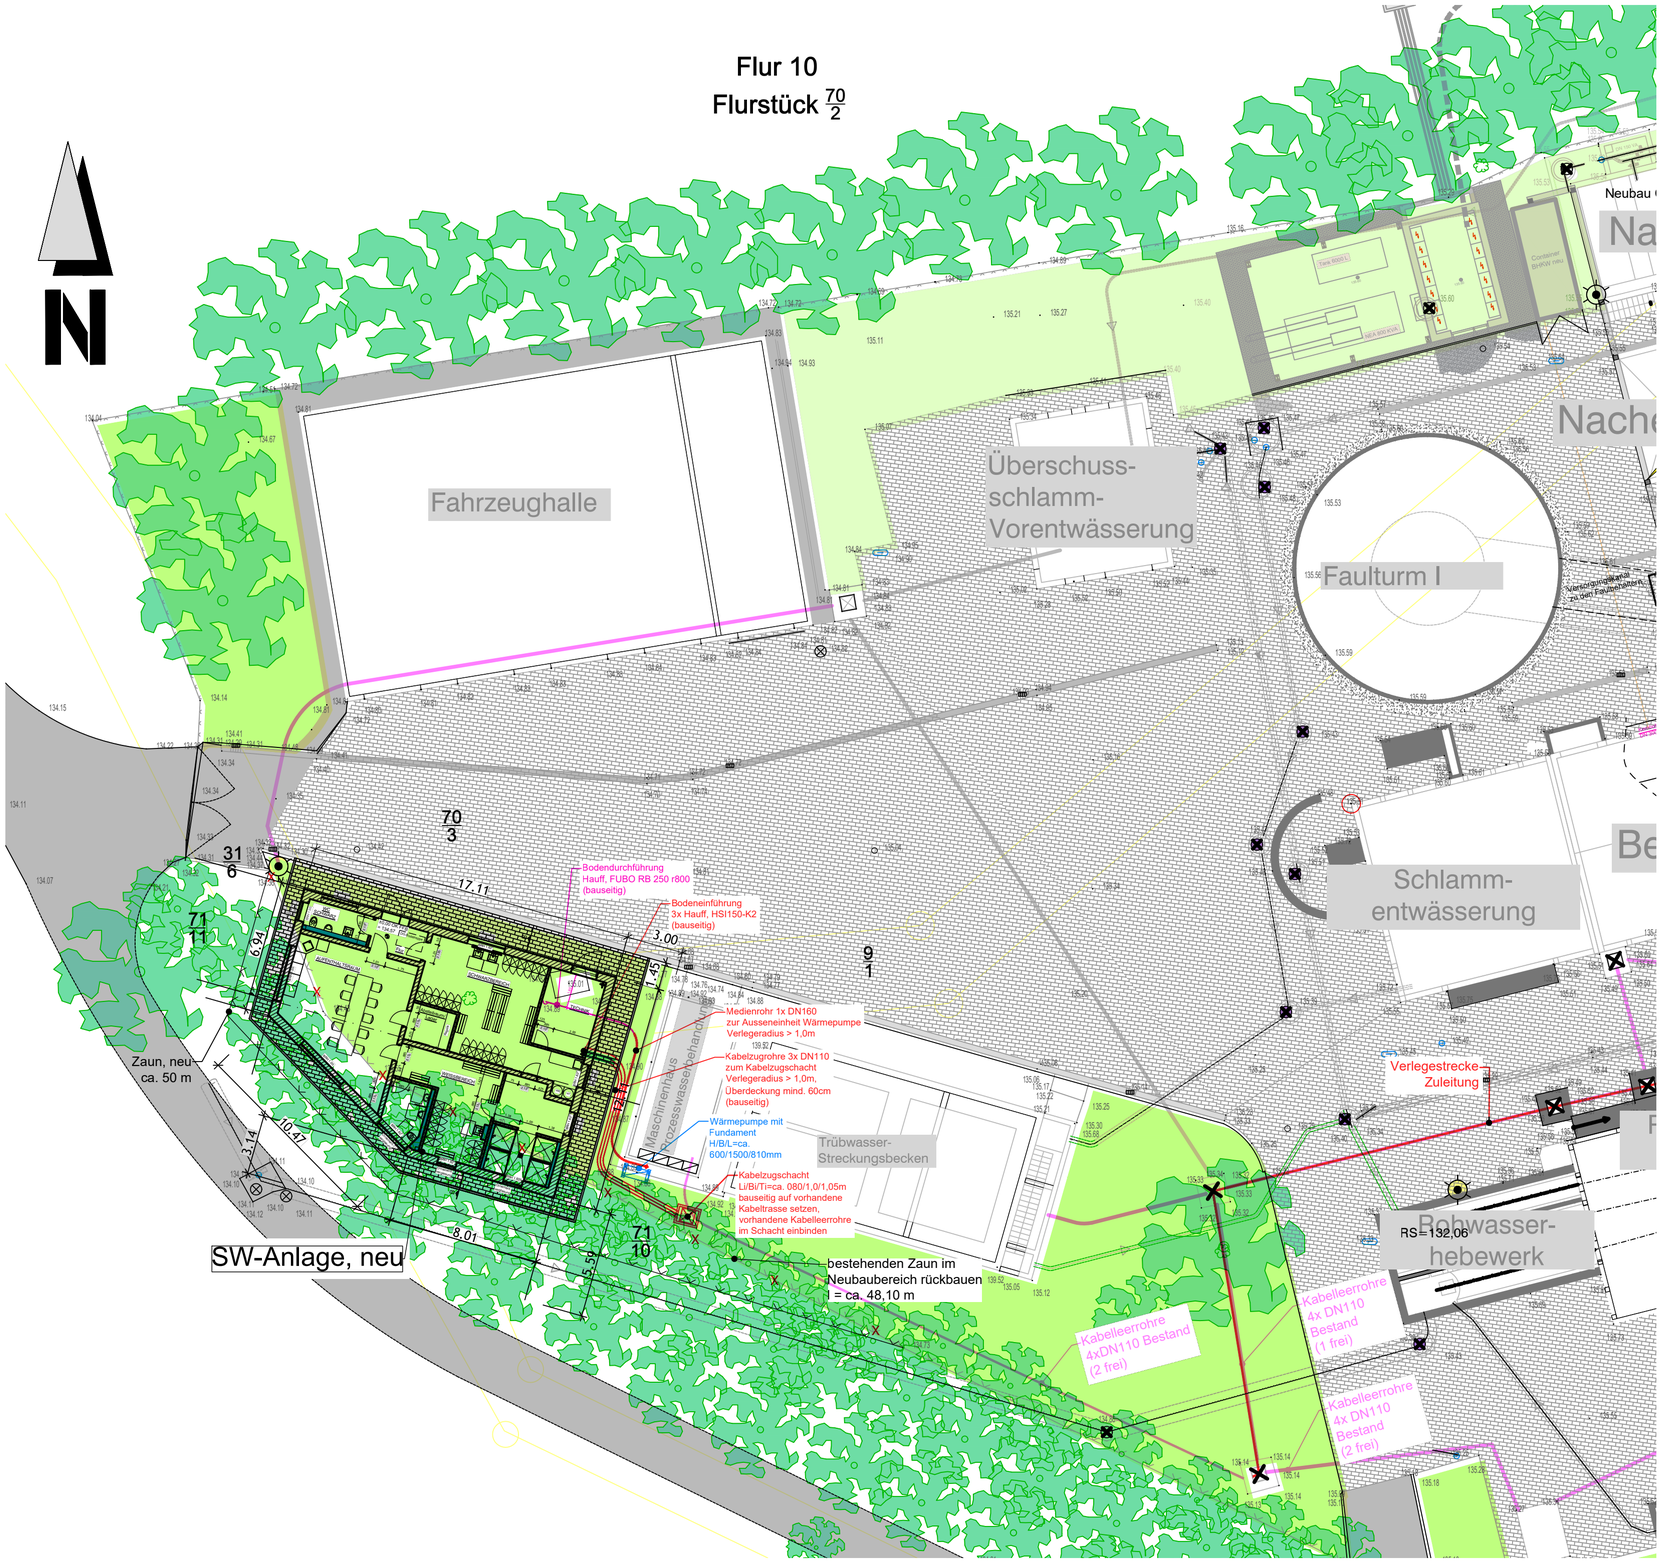

LEGENDE

- SW-Schacht DN400 (gepl.)
- Mischwasser (gepl.)
- Regenwasser (gepl.)
- Schmutzwasser (gepl.)
- Wasserleitung (gepl.)
- X X X X X X Abbruch (gepl.)
- Zaun (gepl.)
- Zaun (best.)
- Kabelleerrohre (Bestand / neu)

ANLAGE ZUR AUSSCHREIBUNG

Verbandsgemeindewerke Nahe-Glan

Poststraße 26

55566 Bad Sobernheim

PROJEKT:	Verbandsgemeindewerke Nahe-Glan Neubau einer Schwarz-Weiß-Anlage auf der Kläranlage Booser Au, Technische Ausrüstung
PLAN:	Lageplan, Kabeltrassen

MASSTAB:	DATUM:	GEZ/GEPR:	PROJEKT-NR:	PLAN-NR/INDEX:	CAD-DATEI:
1:200	26.05.2026		795	501	795501