
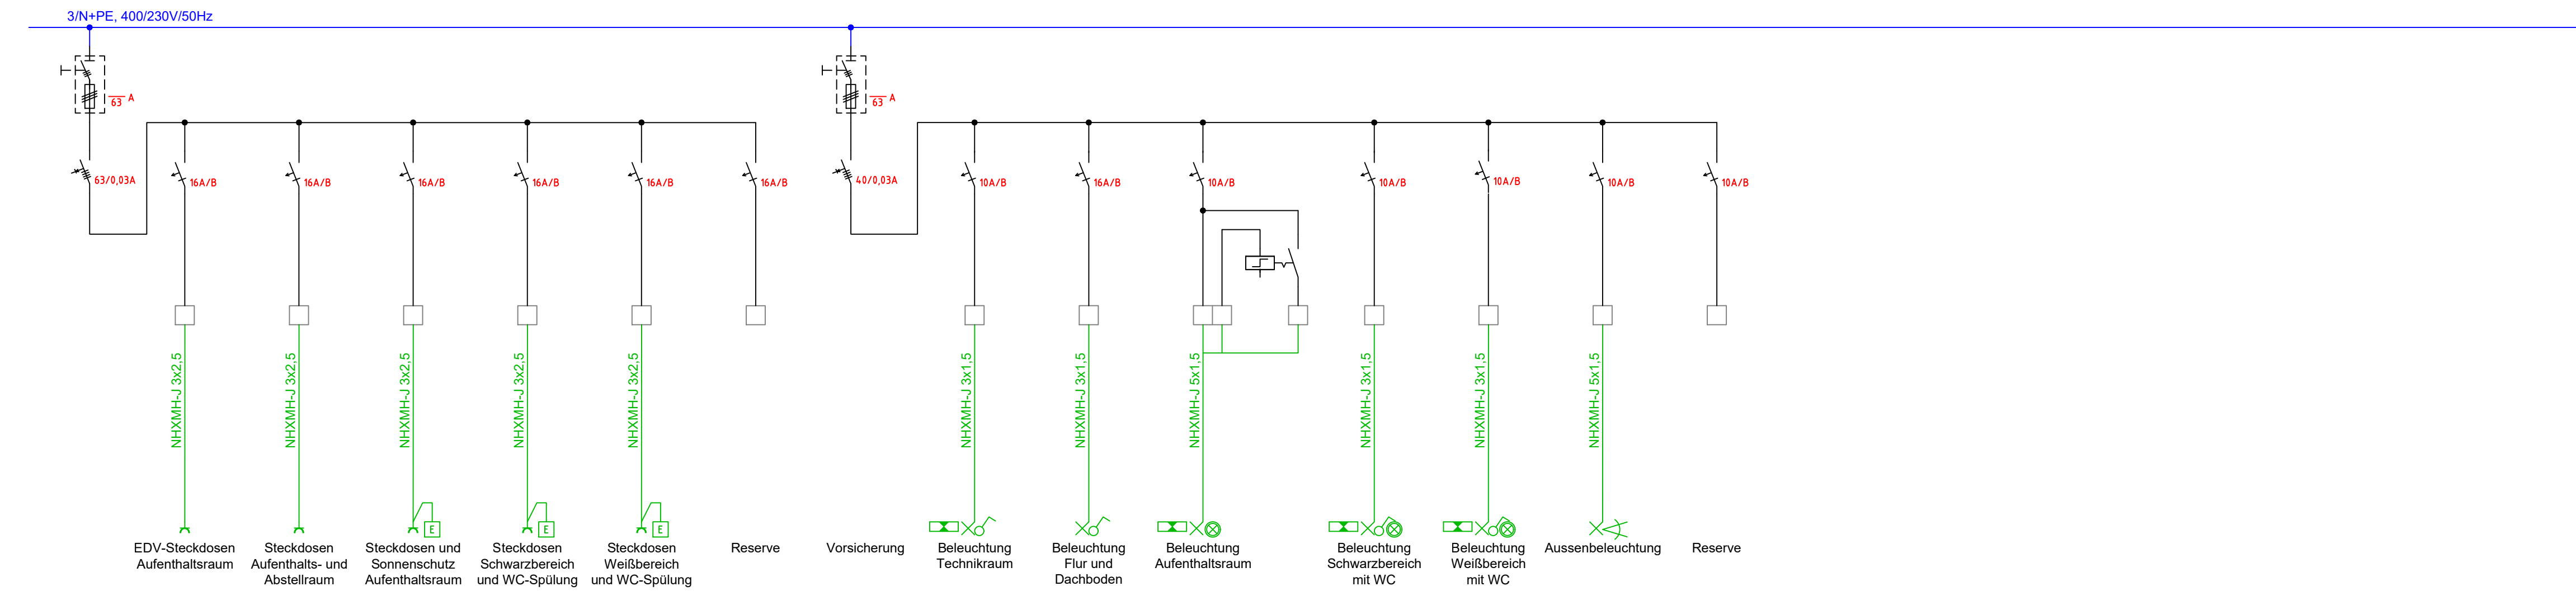
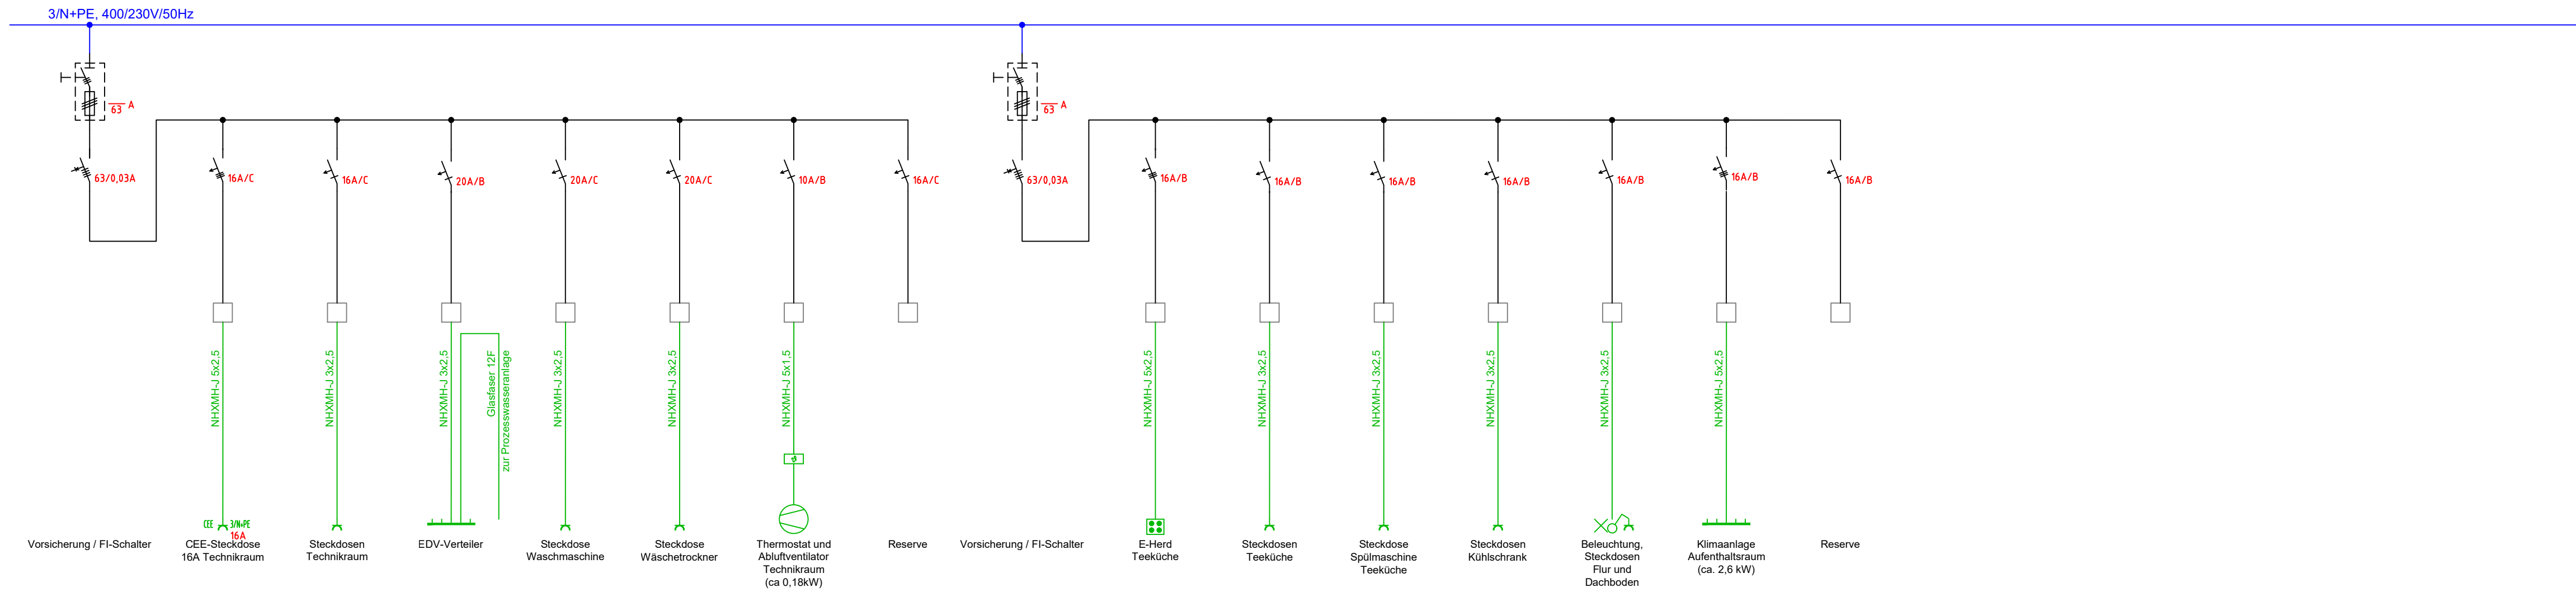


DATE: 2020-06-20
LAYOUT: 2020-06-20
FORMAT: A1

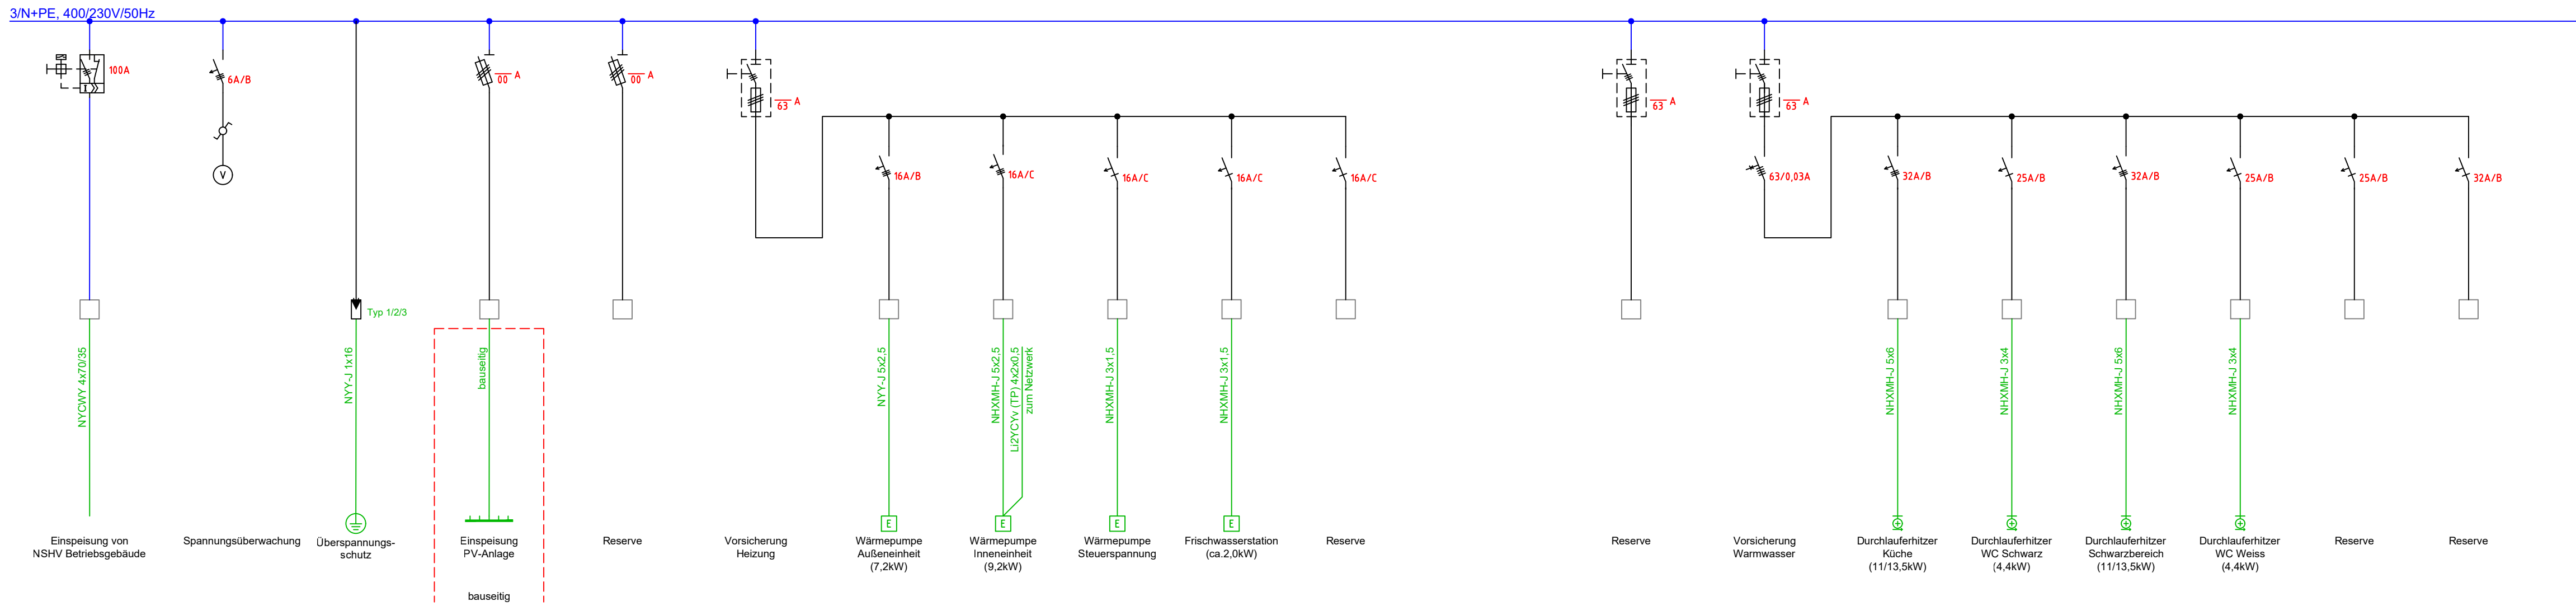

ANLAGE ZUR AUSSCHREIBUNG

Verbandsgemeindewerke Nahe-Glan

Poststraße 26

55566 Bad Sobernheim



PROJEKT: Verbandsgemeindewerke Nahe-Glan
Neubau einer Schwarz-Weiß-Anlage
auf der Kläranlage Booser Au, Technische Ausrüstung

PLAN: Übersichtsschaltplan
NSUV Schwarz-Weiß-Anlage

MASSSTAB:	DATUM:	GEZ/GEPR:	PROJEKT-NR:	PLAN-NR/INDEX:	CAD-DAT:
1:200	22.06.2026		795	510	795510 AA