




ANLAGE ZUR AUSSCHREIBUNG

VGW Bad Sobernheim
Poststraße 26
55566 Bad Sobernheim

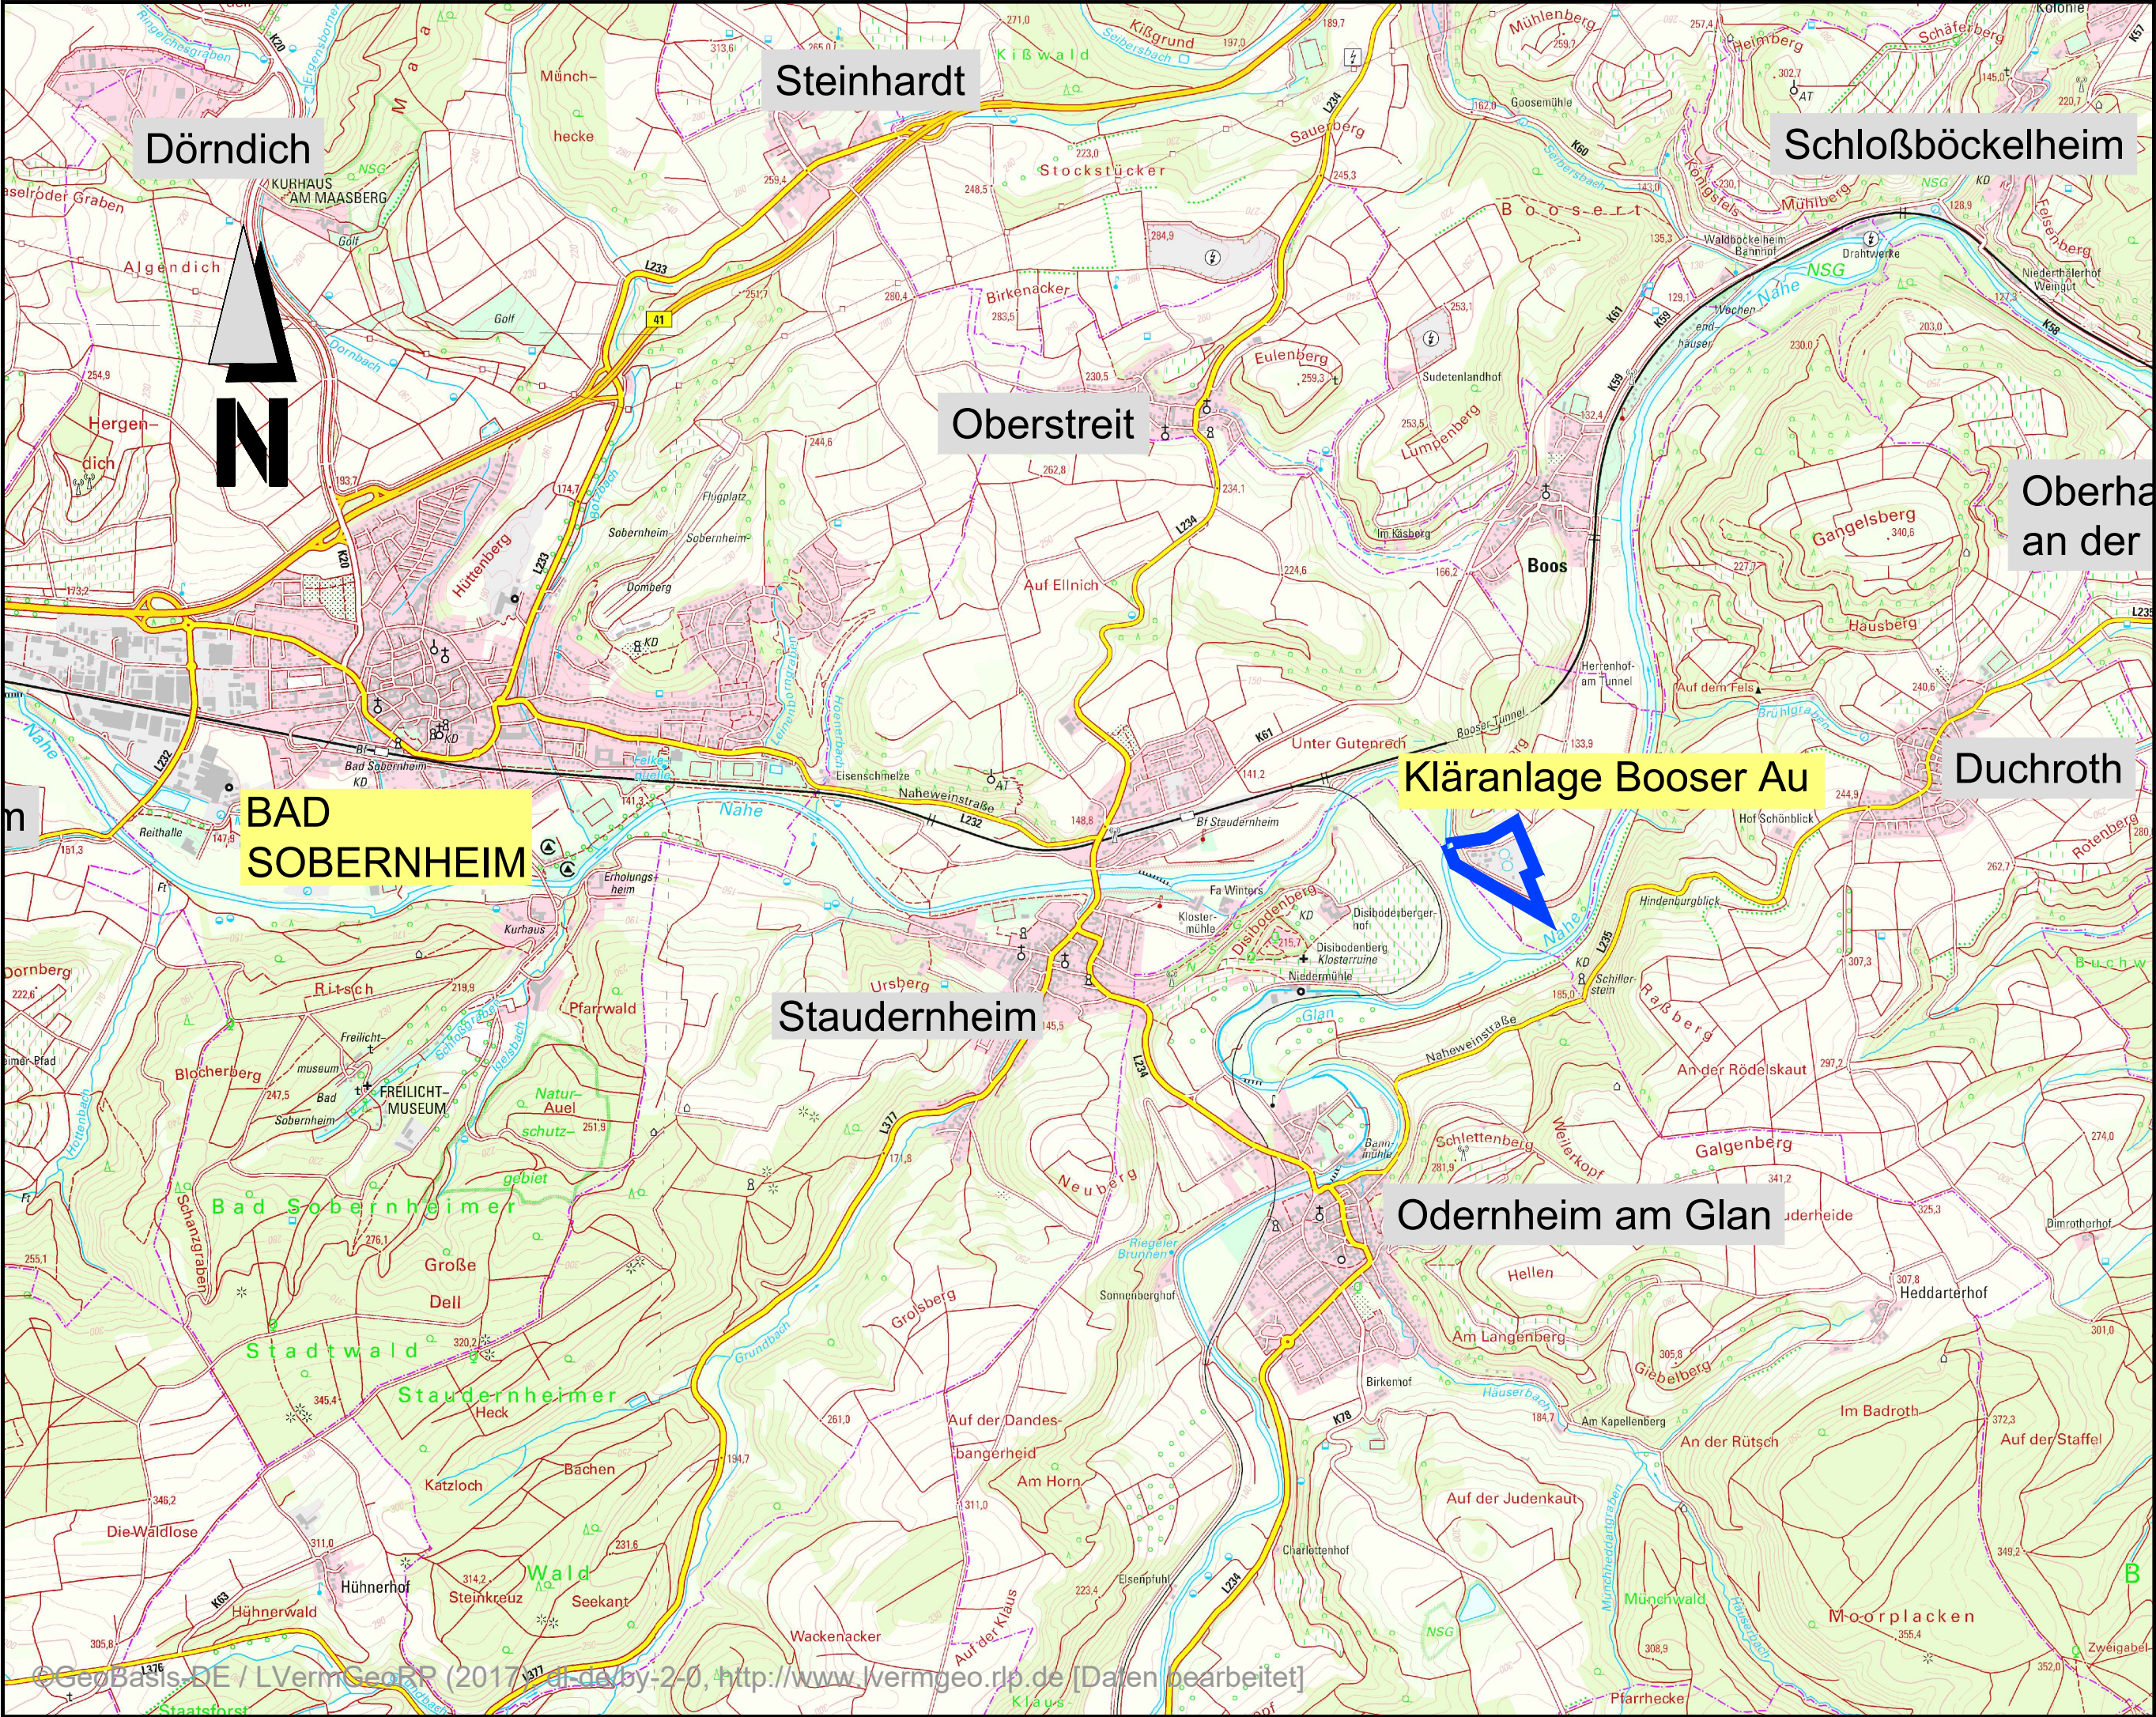

Projekt
Neubau einer Schwarz-Weiß-Anlage
auf der Kläranlage Booser Au

Darstellung
Übersichtsplan

gefertigt	April 2026	Maßstab	1:25.000	Anlage AA0.0
Datum	15.06.2026	Blattgröße	58.0/29.7	