




Grundriss - Obergeschoss

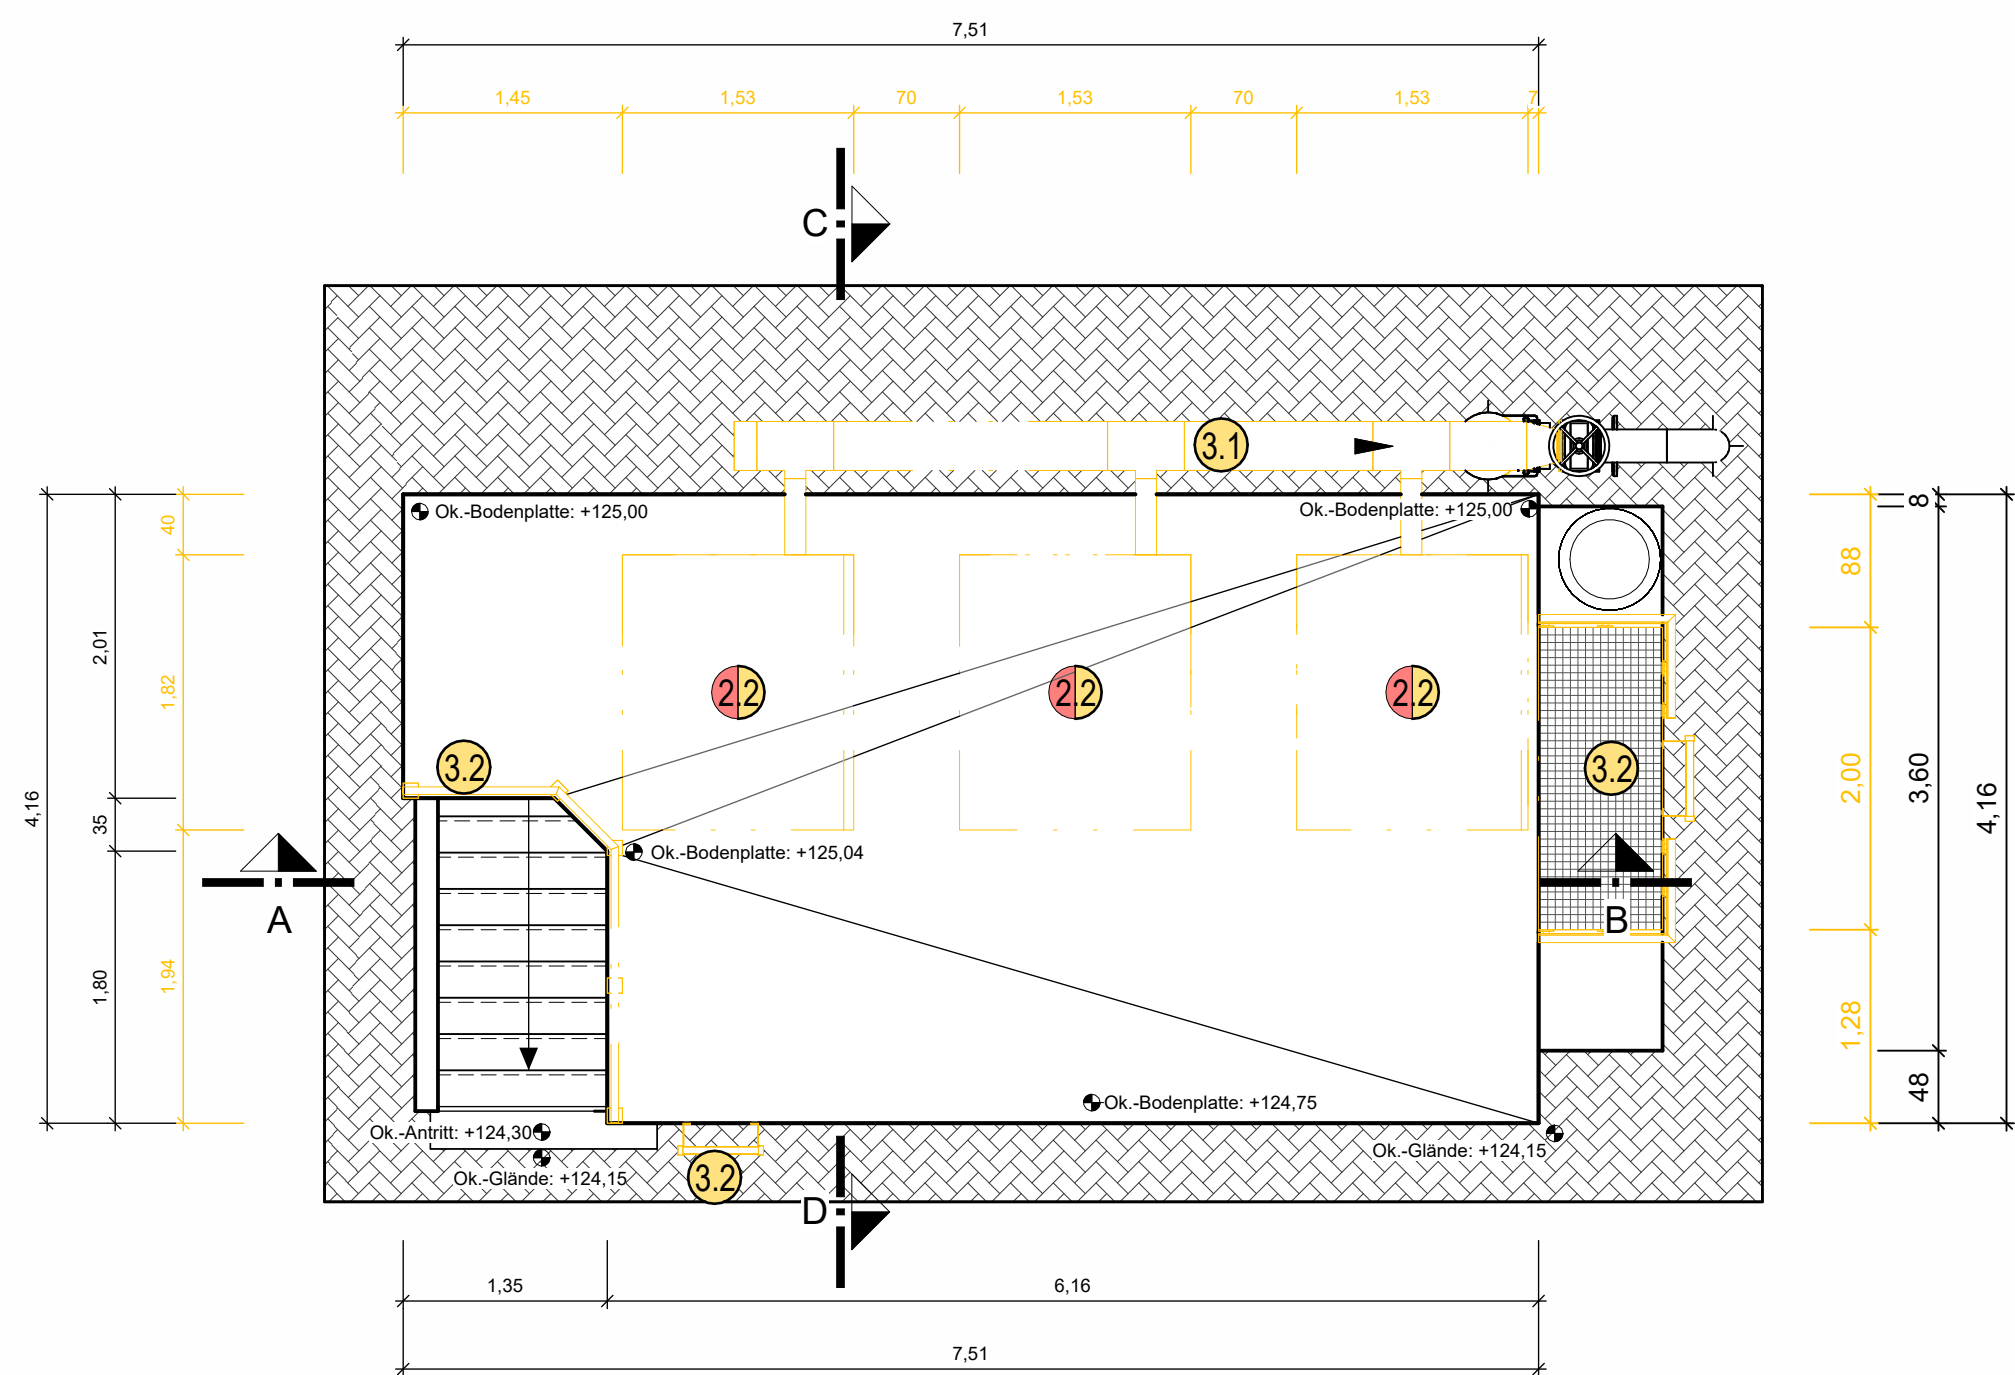

Grundriss - Keller

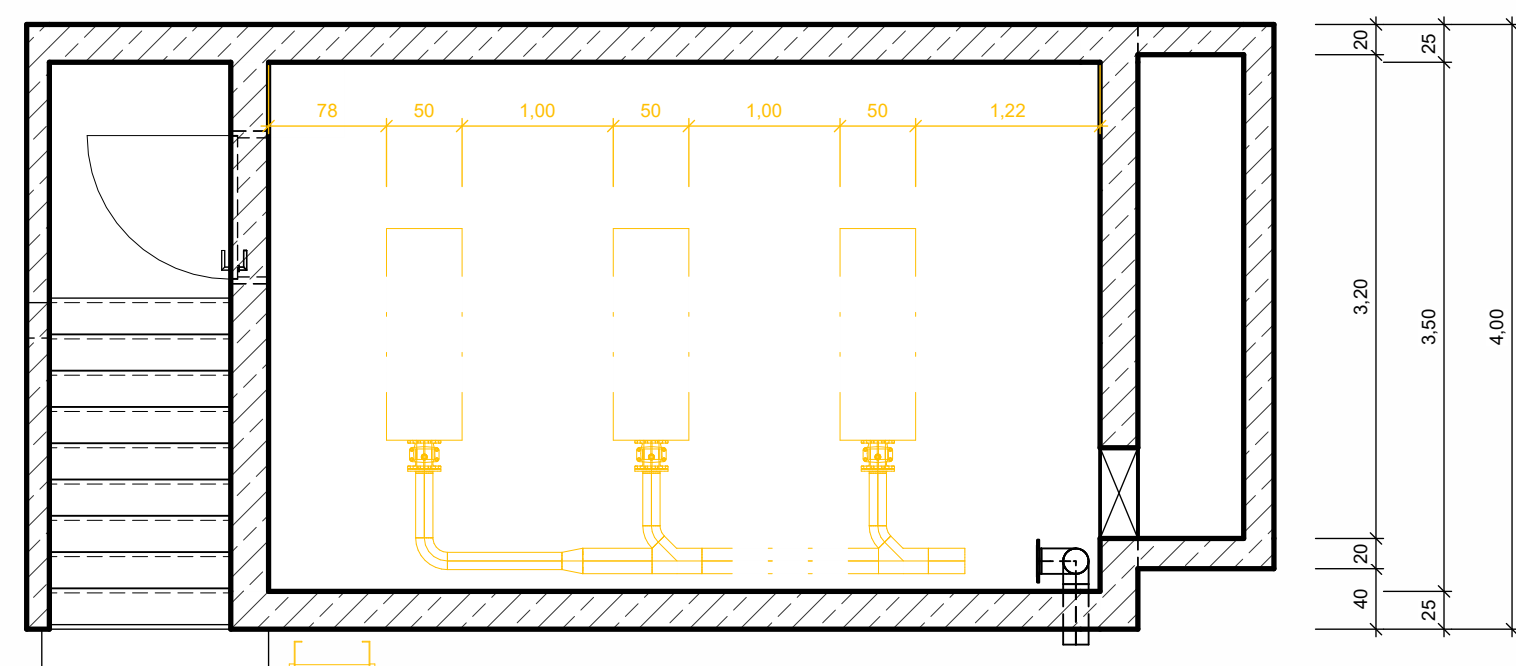


Schnitt A - B

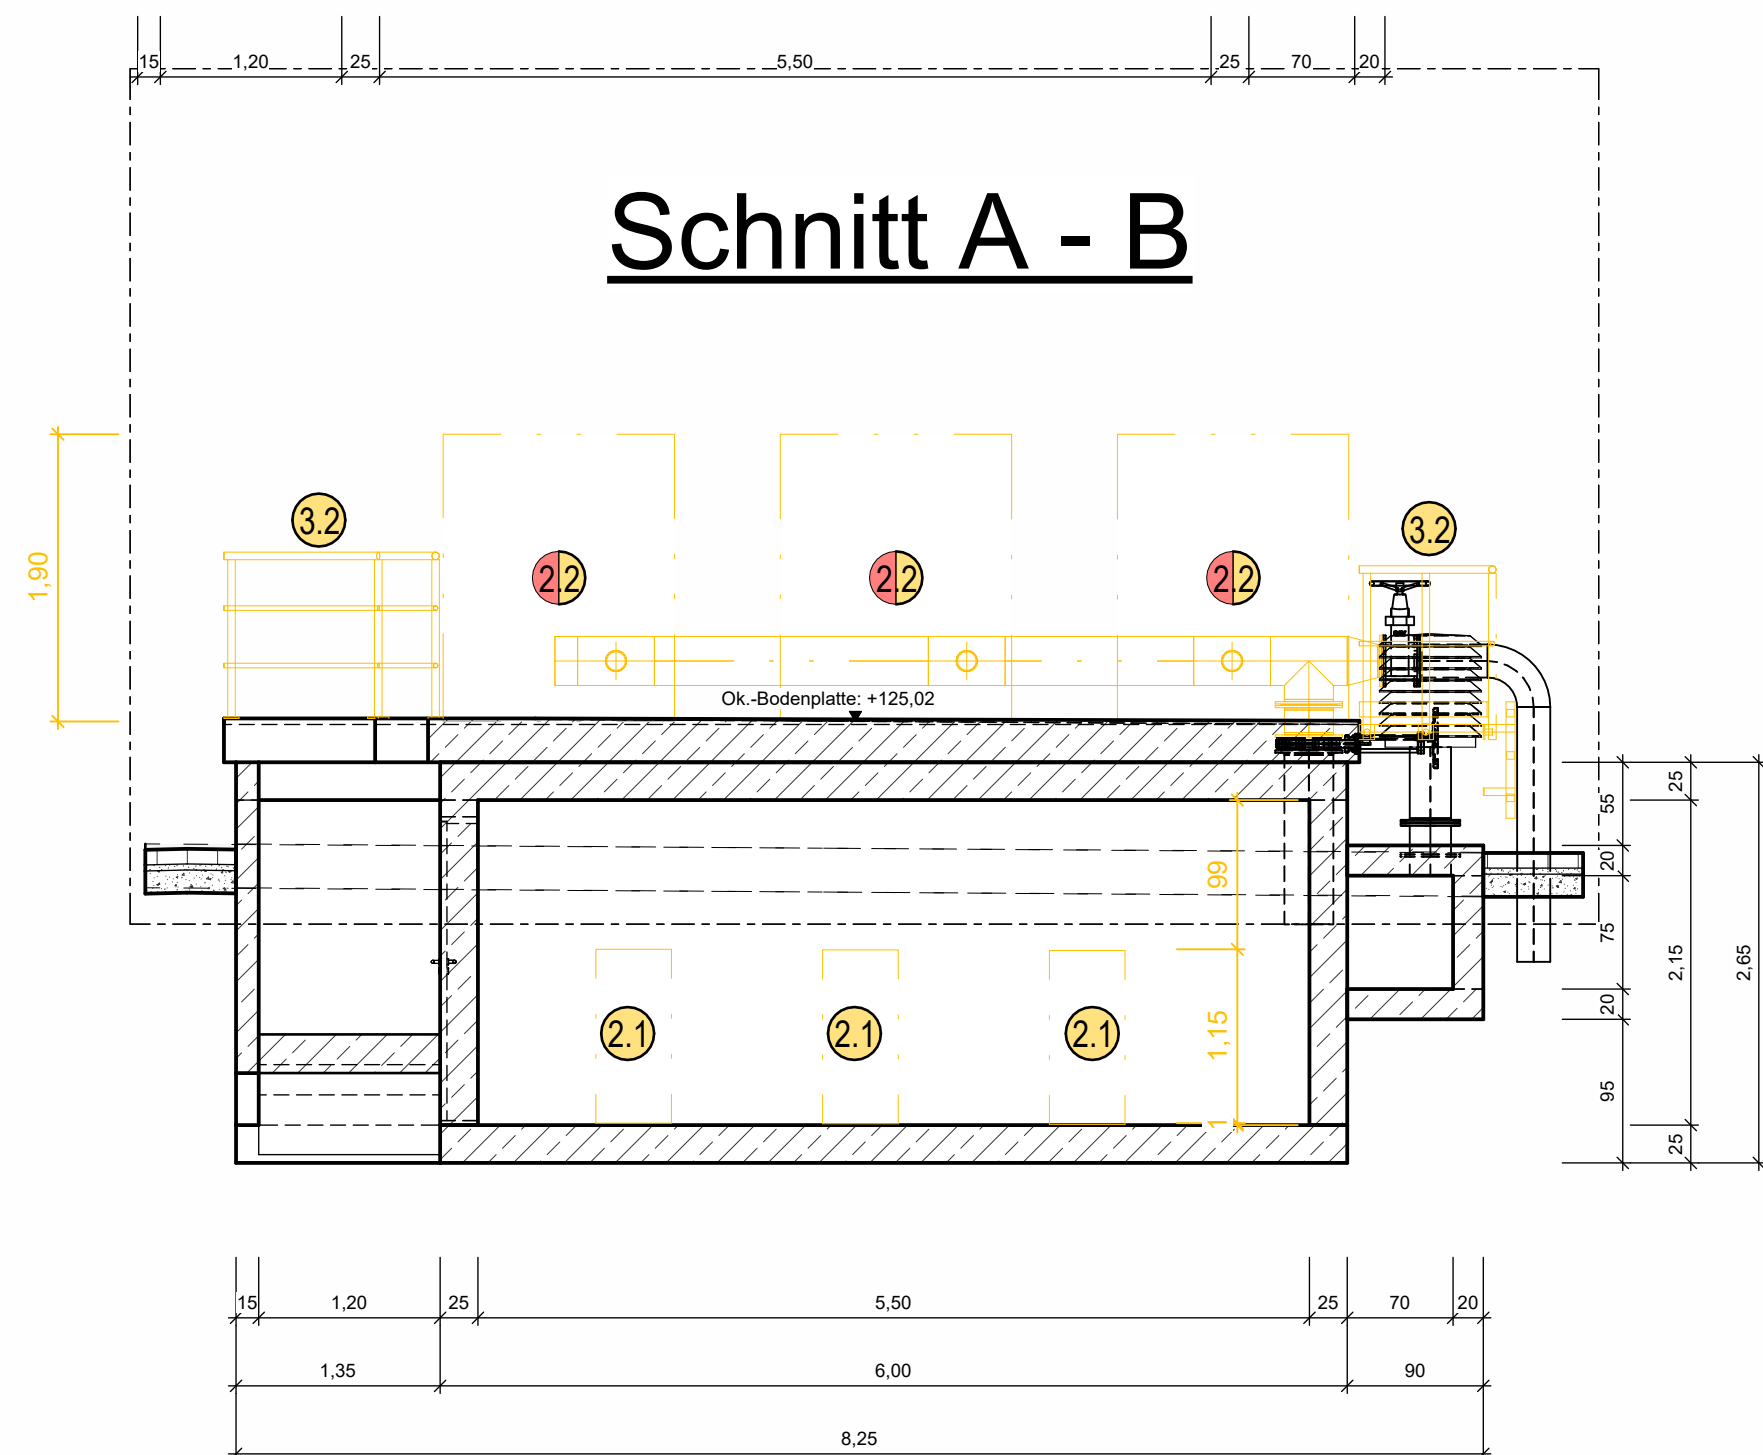


Nord-Ansicht

M 1:100

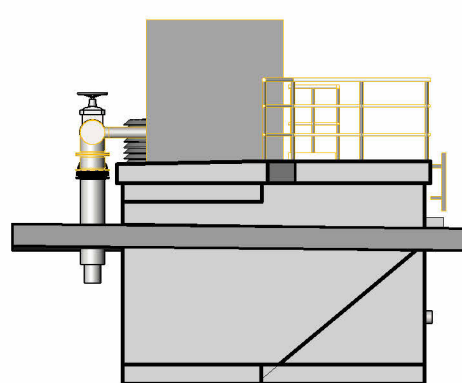


Ost-Ansicht

M 1:100

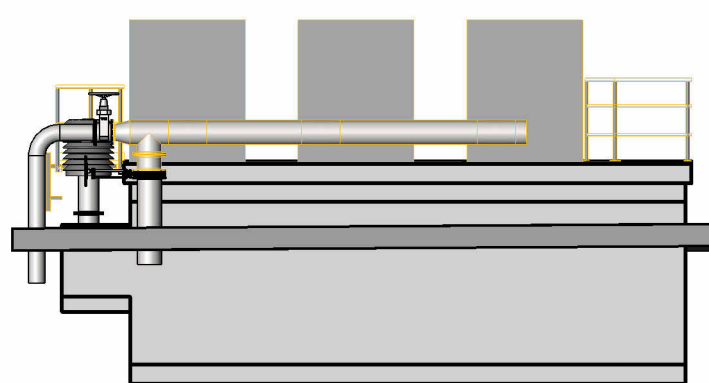


Süd-Ansicht

M 1:100

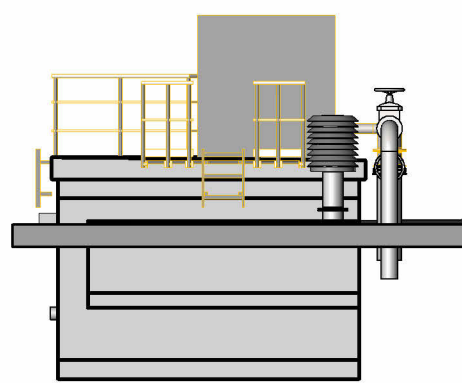


West-Ansicht

M 1:100

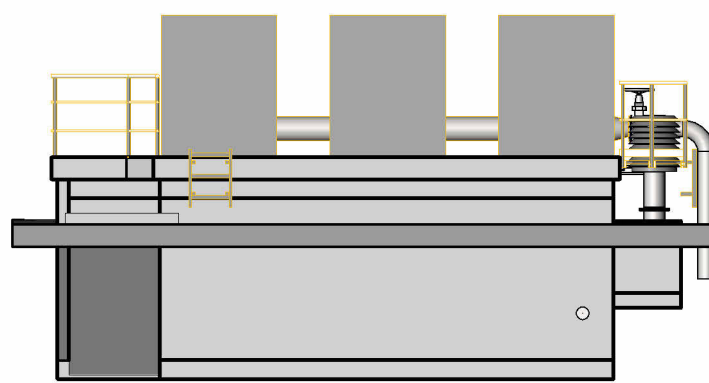


3D-Ansicht

M 1:100

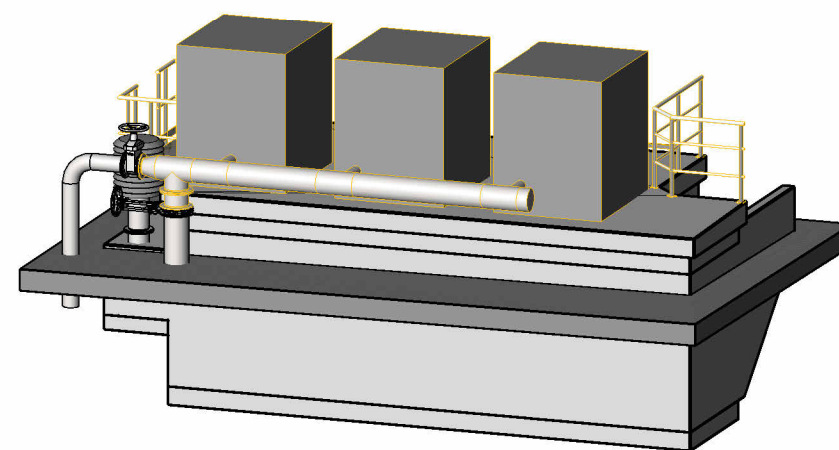

Schnitt C - D

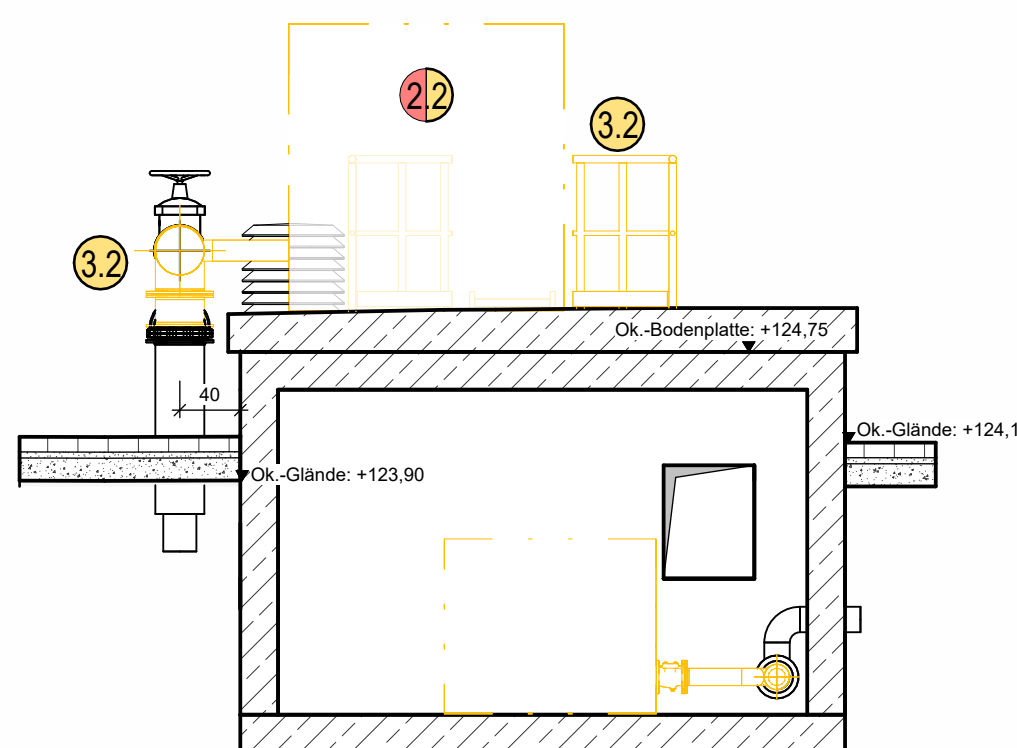

LEGENDE

- Bestand
- Demontage bzw. Abbruch
- Pflasterbelag - Bestand

ABBRUCH / DEMONTAGE

- ANLAGENTECHNIK
 - Gebäude Keller
 - Gebäude Außenaufstellung
 - Wiedereinbau von 2. Stk. der Bestandsgebäude im Gebäudekeller.
- STAHLBAU
 - Rohrleitungen
 - Geländer, Leitern, Podest

Vorabzug

Nicht für die Ausführung freigegeben!

Kampfmittelfreigabe:
Vor Baubeginn von sämtlichen erdengreifenden Arbeiten ist eine schriftliche Kampfmittelfreigabe durch den Bauherrn vorzulegen.

Der Inhalt dieser Planunterlage ist gemäß DIN ISO 16016 urheberrechtlich geschützt.

Projekt: Umbaumaßnahmen auf der Kläranlage Wöllstein			
Abwasserbeseitigung WÖLLSTEIN-WÖRRSTADT (AWW)			
Planbezeichnung: GEBLÄSESTATION - ABBRUCH			
- Grundriss / Schnitte -			
Bearb.:	Datum:		Maßstab: o.M.
Gez.:	Pr. Nr.: 22334		
Gepr.:	Anl. Nr.:		