




Grundriss - Obergeschoss

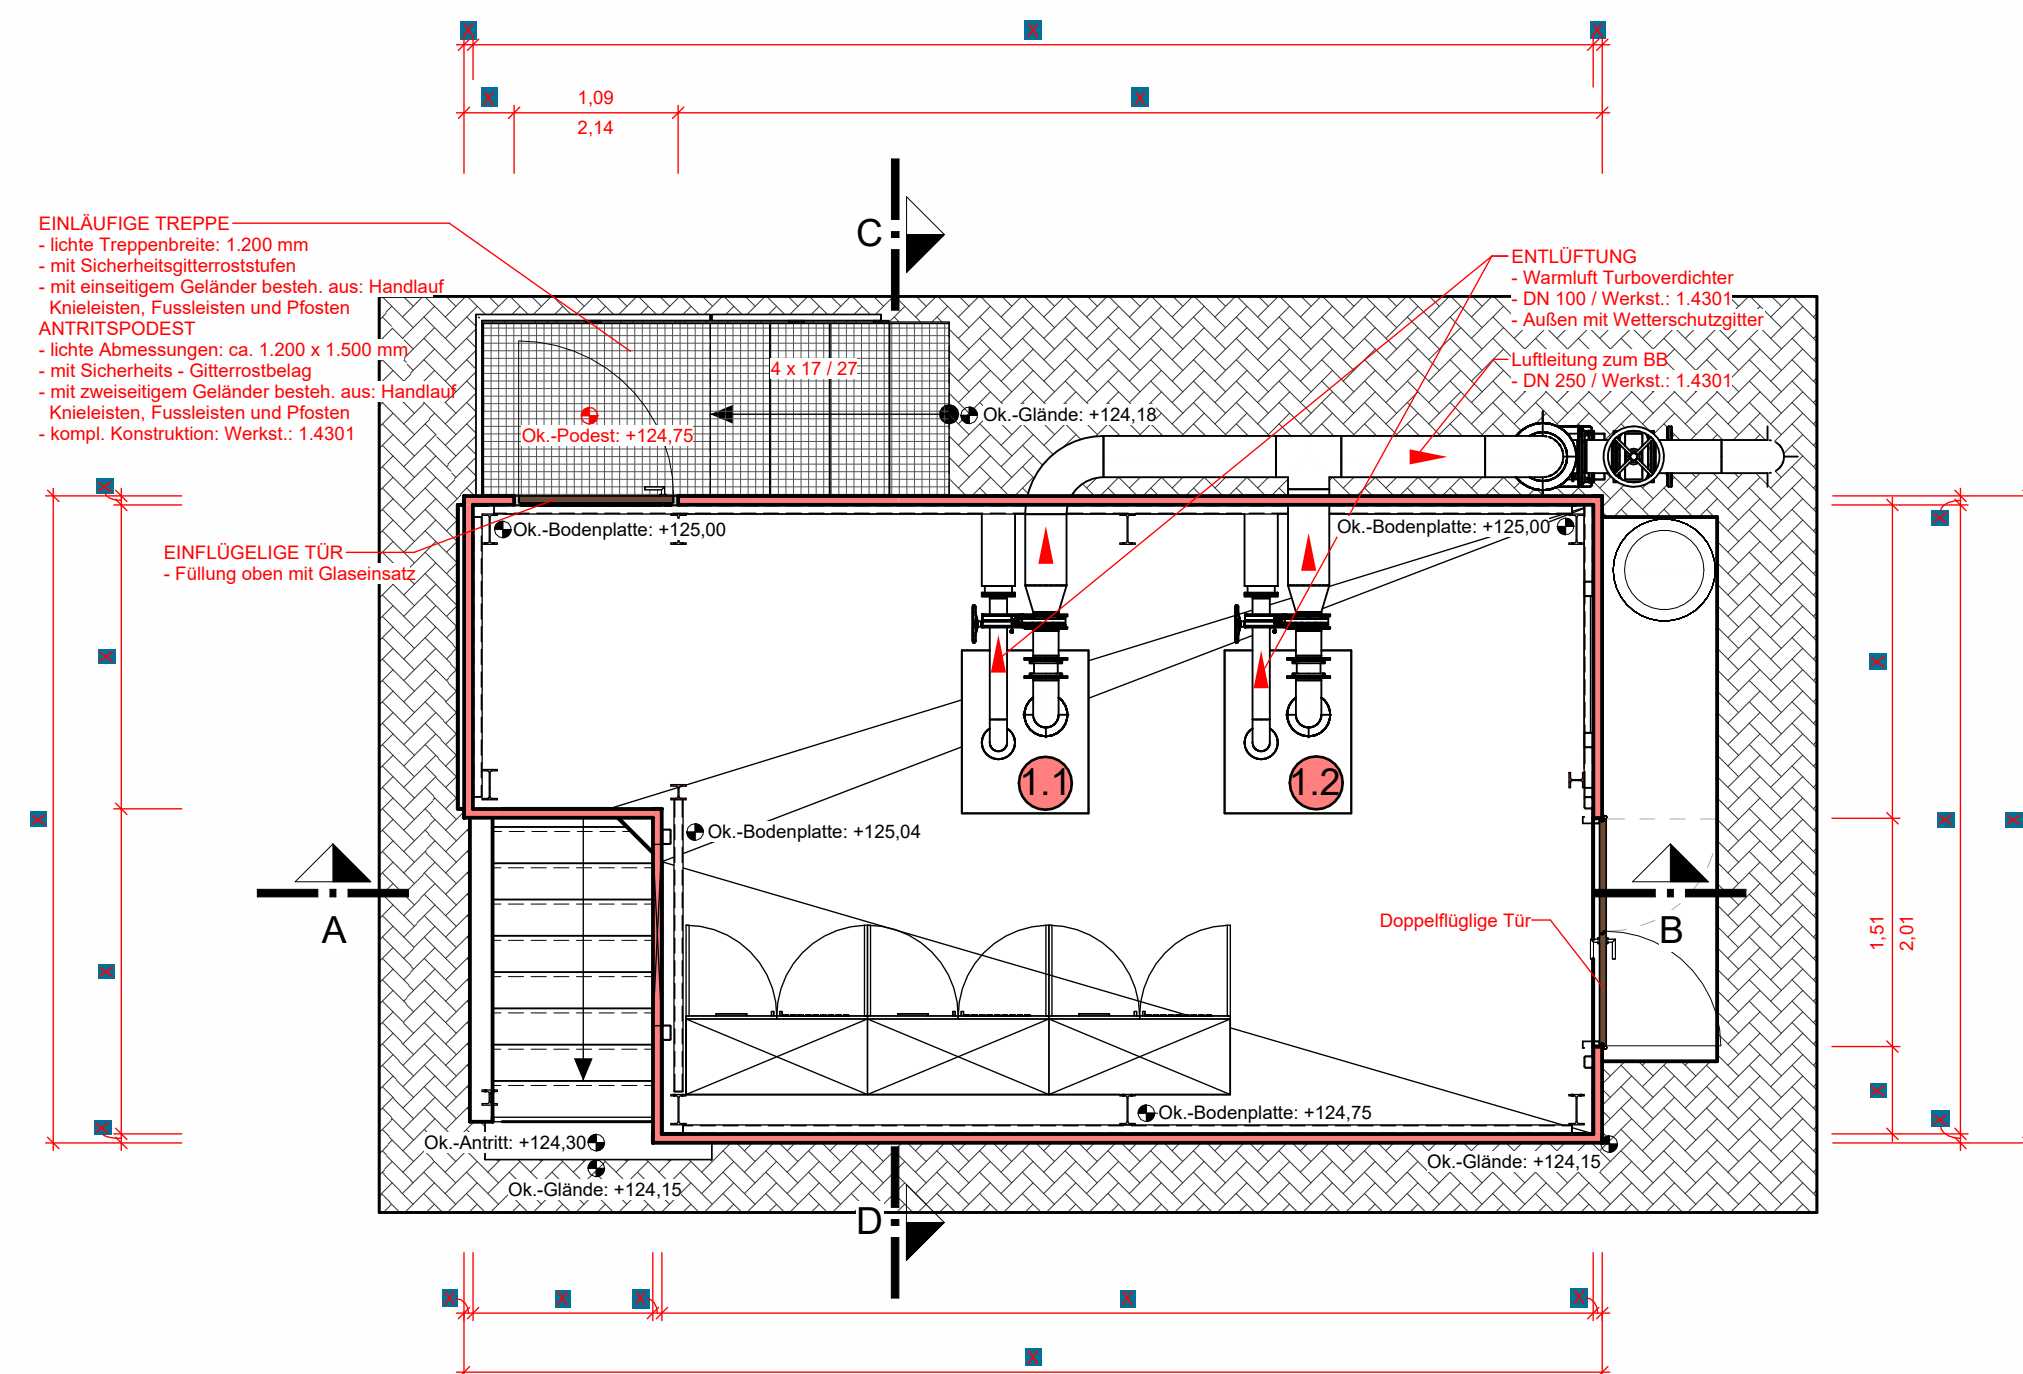

Grundriss - Keller

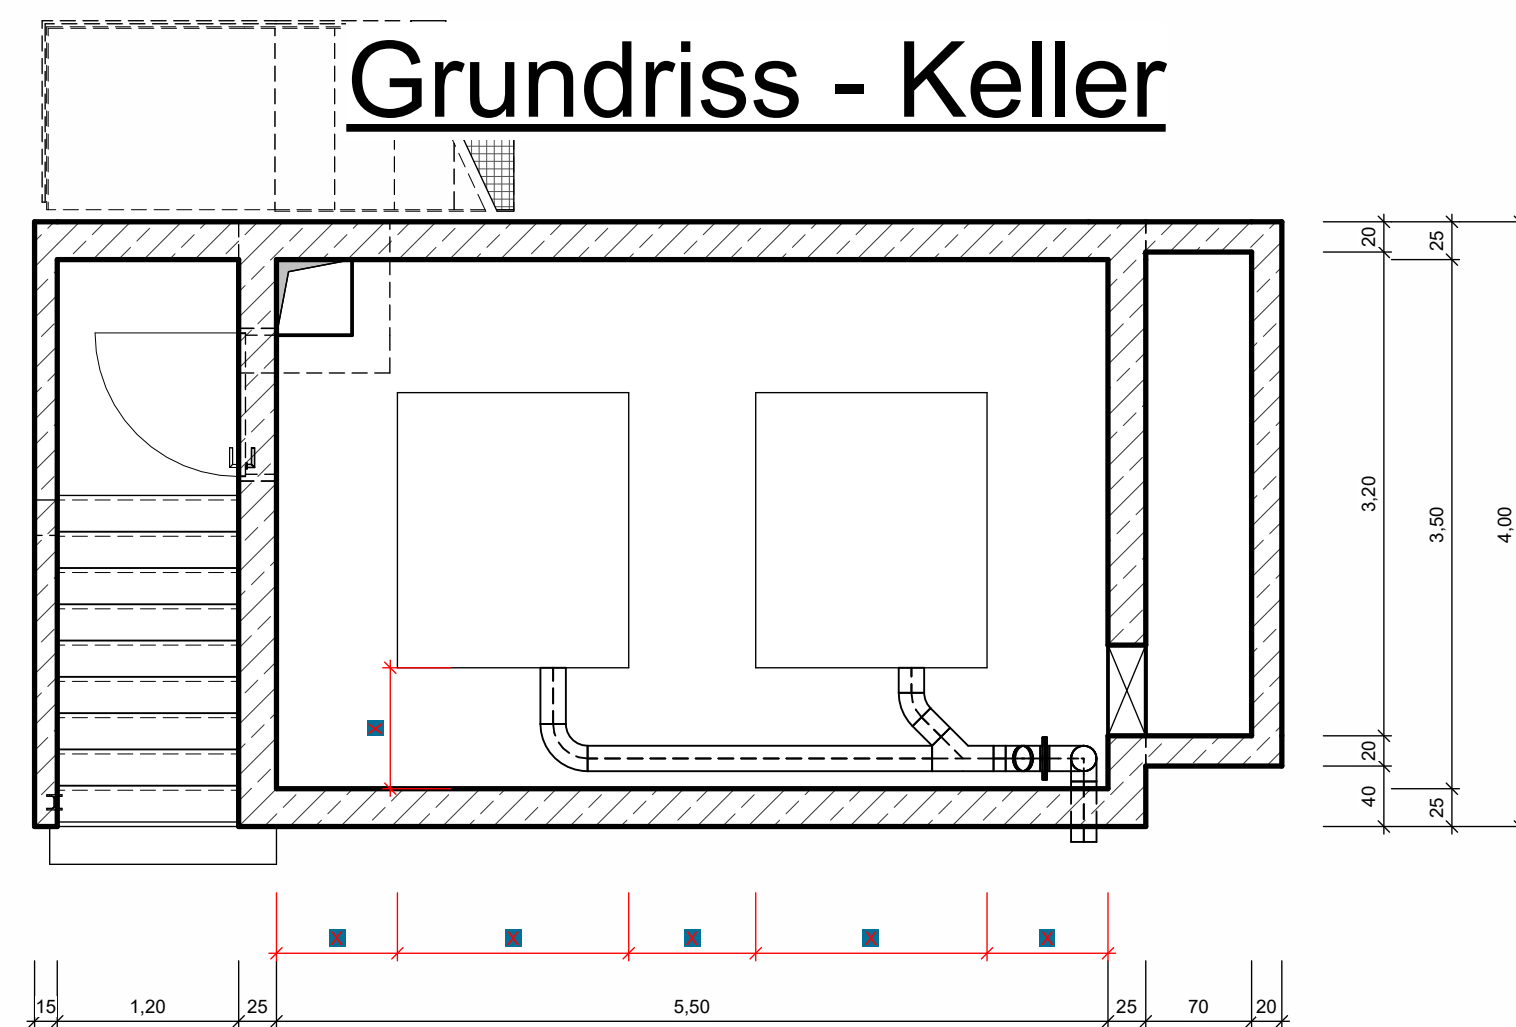


Schnitt A - B

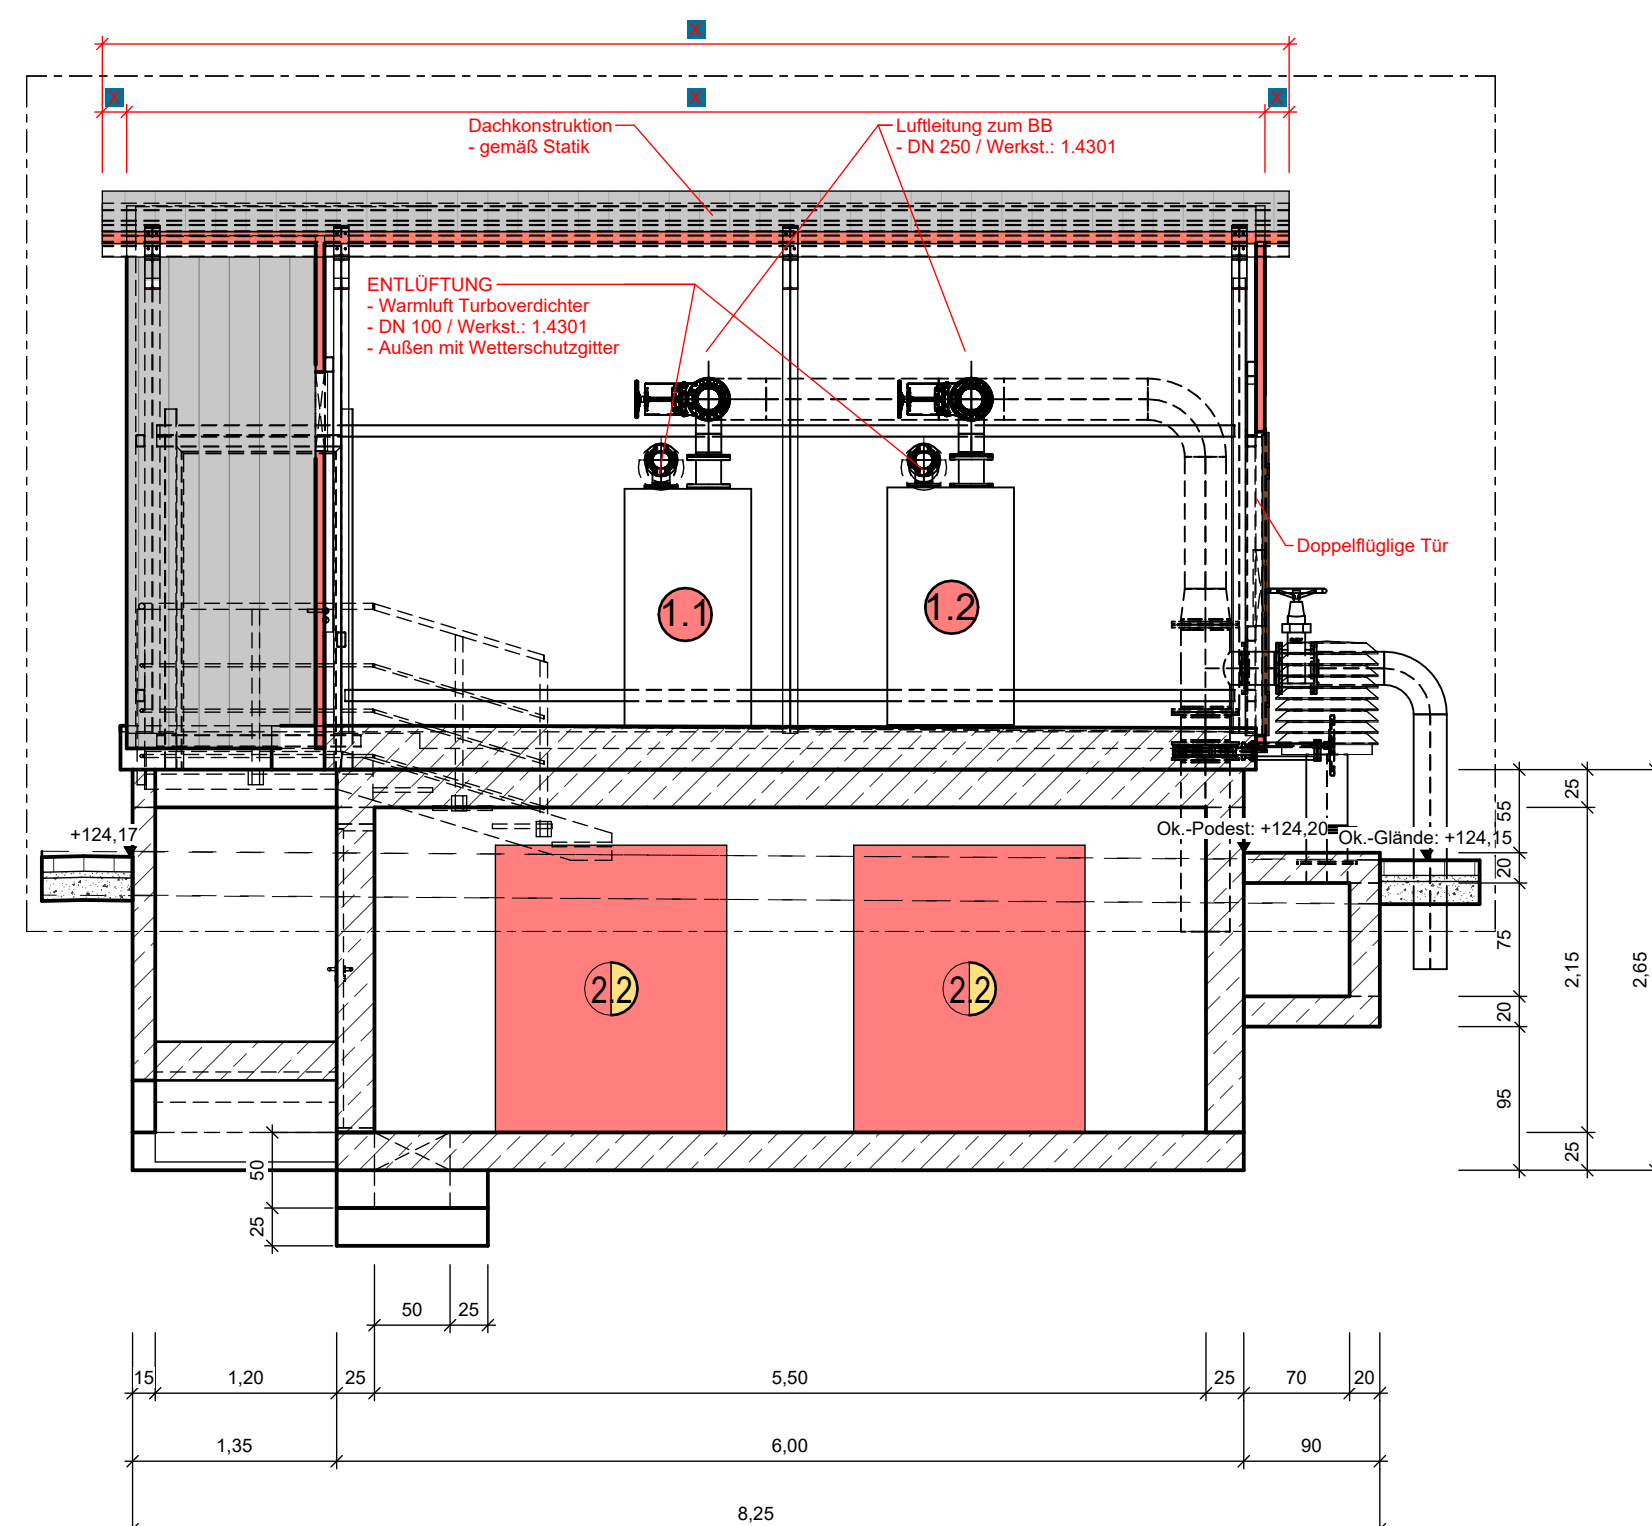


Nord-Ansicht

M 1:100

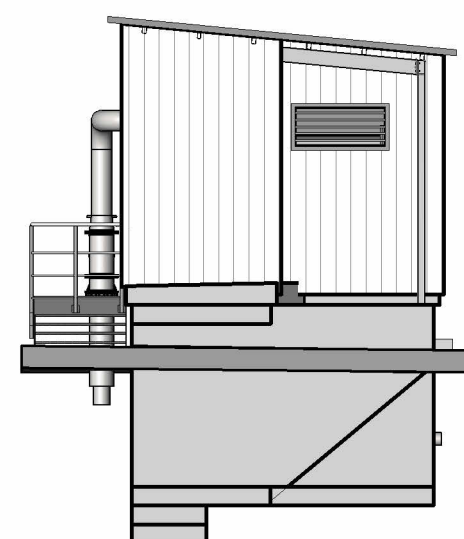


Ost-Ansicht

M 1:100

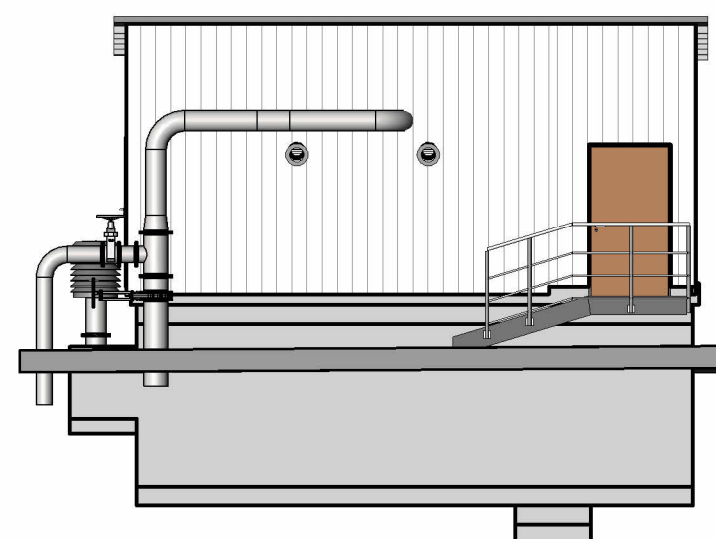


Süd-Ansicht

M 1:100

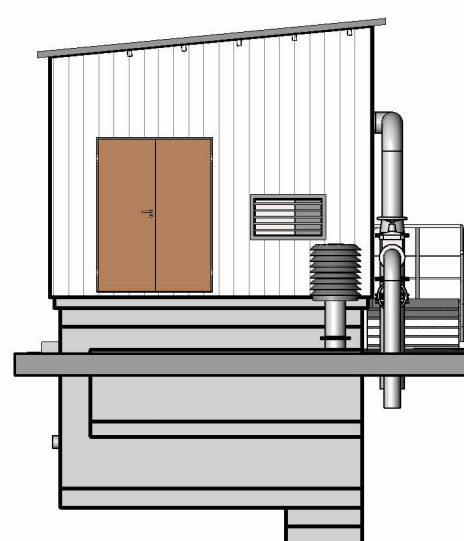


West-Ansicht

M 1:100

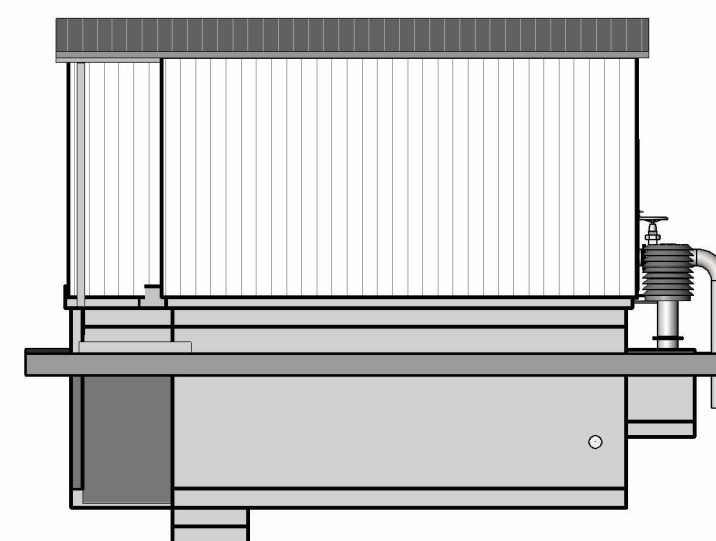

3D-Ansicht

M 1:100

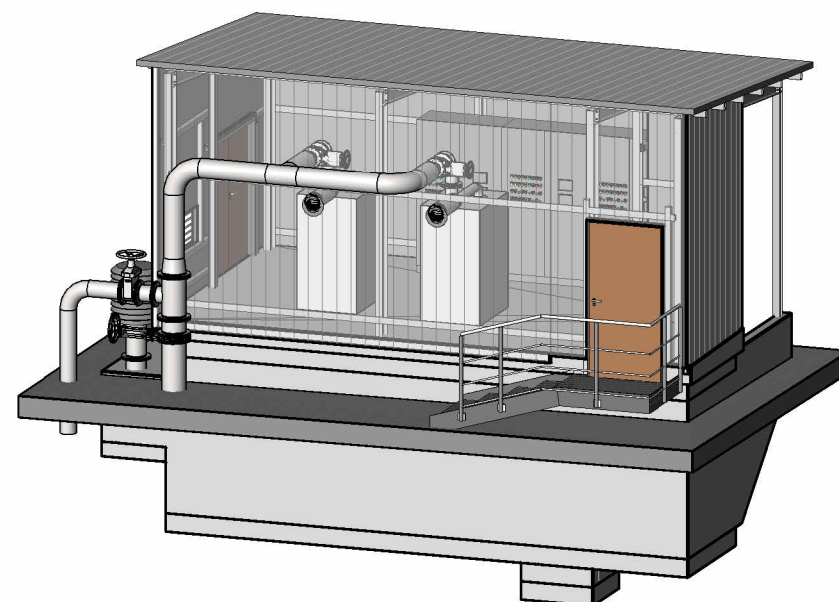

LEGENDE

- Bestand
- Geplante Maßnahmen
- Pflasterbelag - Bestand

1 GEBLÄSESTATION

1.1	VERDICHTER		
Bauart		=	Verdichter
Anzahl	St.	=	1
Förderleistung	Q _{max}	=	70.6 m³/min
Leistung	P	=	80 kW
Steuerung		=	FU

1.2	VERDICHTER		
Bauart		=	Verdichter
Anzahl	St.	=	1
Förderleistung	Q _{max}	=	32.5 m³/min
Leistung	P	=	40 kW
Steuerung		=	FU


ABBRUCH / DEMONTAGE

2 ANLAGENTECHNIK

- 2.2 Gebläse Außenaufstellung
Wiedereinbau von 2. Stk. der Bestandsgebläse im Gebläsekeller.

Maße nach Angabe des AN, Los 1:
Bauarbeiten !

Schnitt C - D

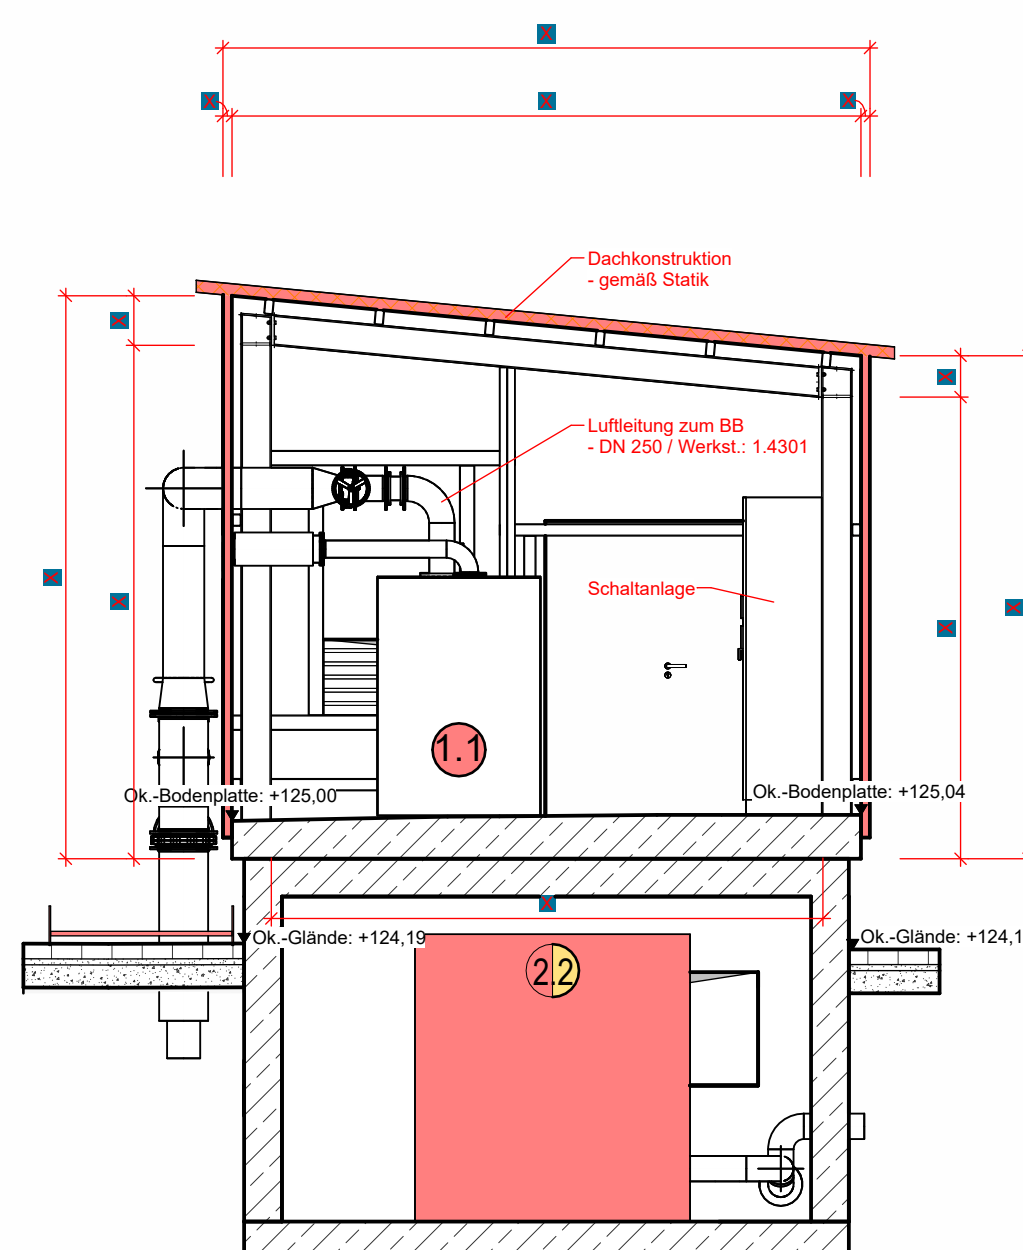

Kampfmittelfreigabe:
Vor Baubeginn von sämtlichen erdengreifenden Arbeiten ist eine schriftliche Kampfmittelfreigabe durch den Bauherrn vorzulegen.

Der Inhalt dieser Planunterlage ist gemäß
DIN ISO 18016 urheberrechtlich geschützt.

Vorabzug

Nicht für die Ausführung freigegeben!

Projekt:	Umbaumaßnahmen auf der Kläranlage Wöllstein		
	Abwasserbeseitigung WÖLLSTEIN-WÖRRSTADT (AWW)		
Planbezeichnung:	GEBLÄSESTATION - UMBAU		
	- Grundriss / Schnitte -		
Bearb.:	Datum:		Maßstab:
Gez.:	Pr. Nr.: 22334		o.M.
Gepr.:	Anl. Nr.:		