




SNITT A-B

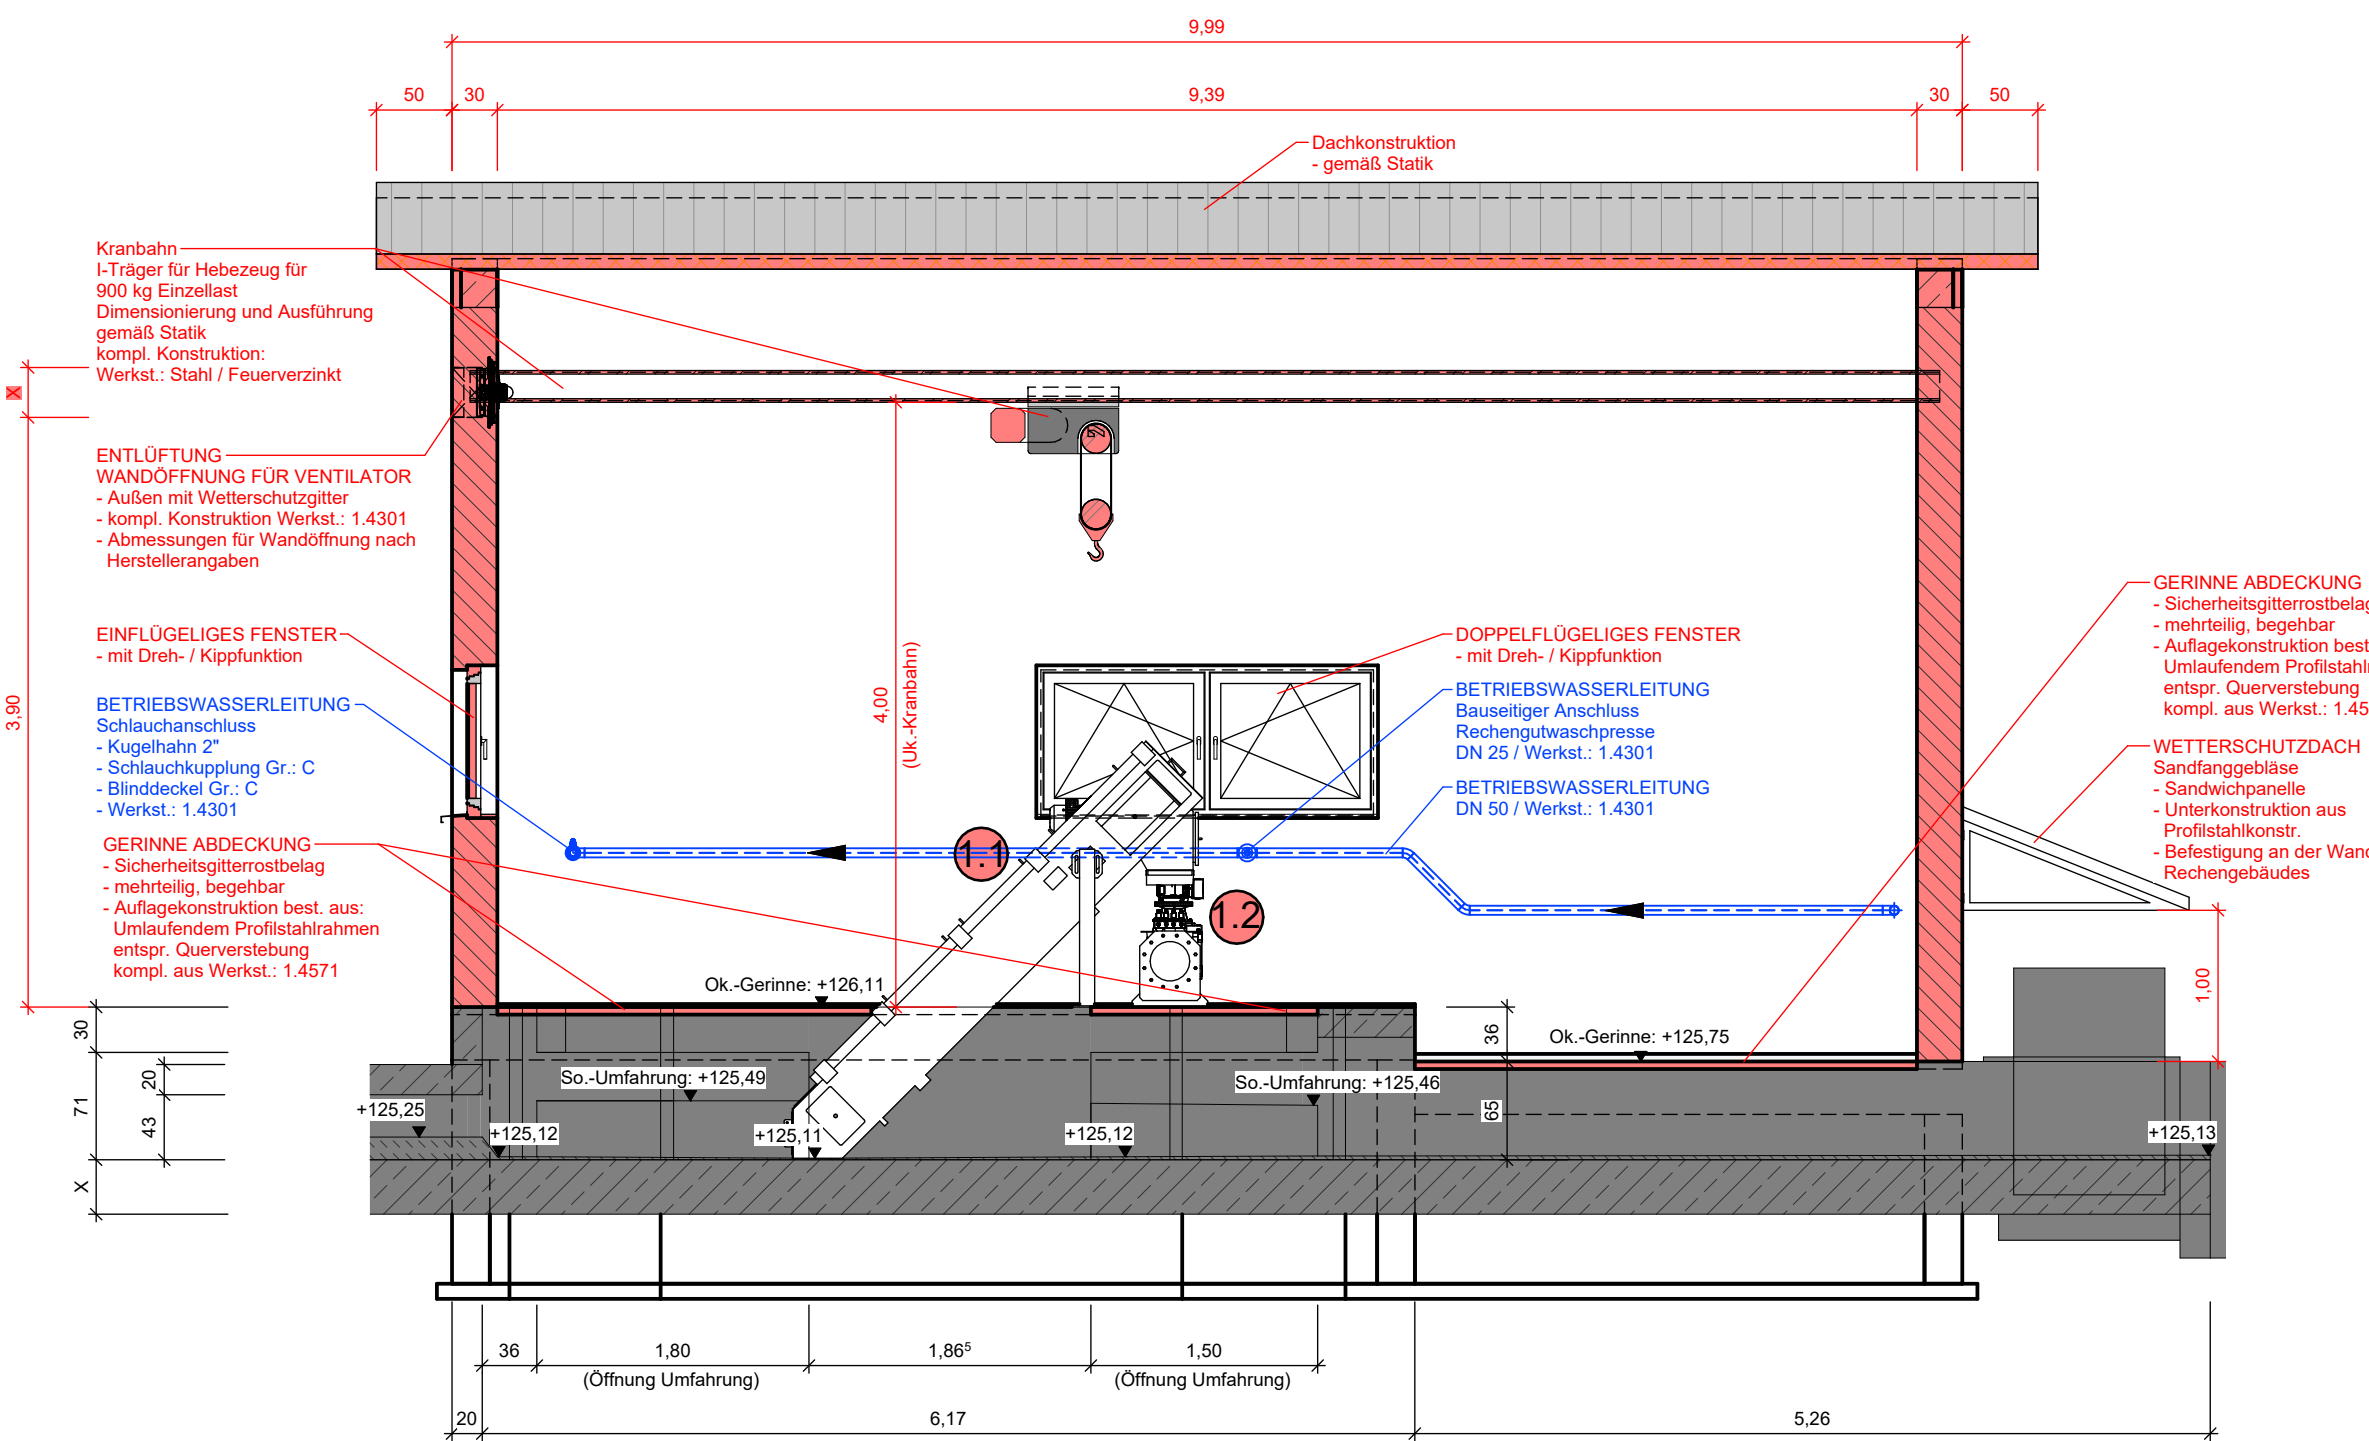


SNITT C-D

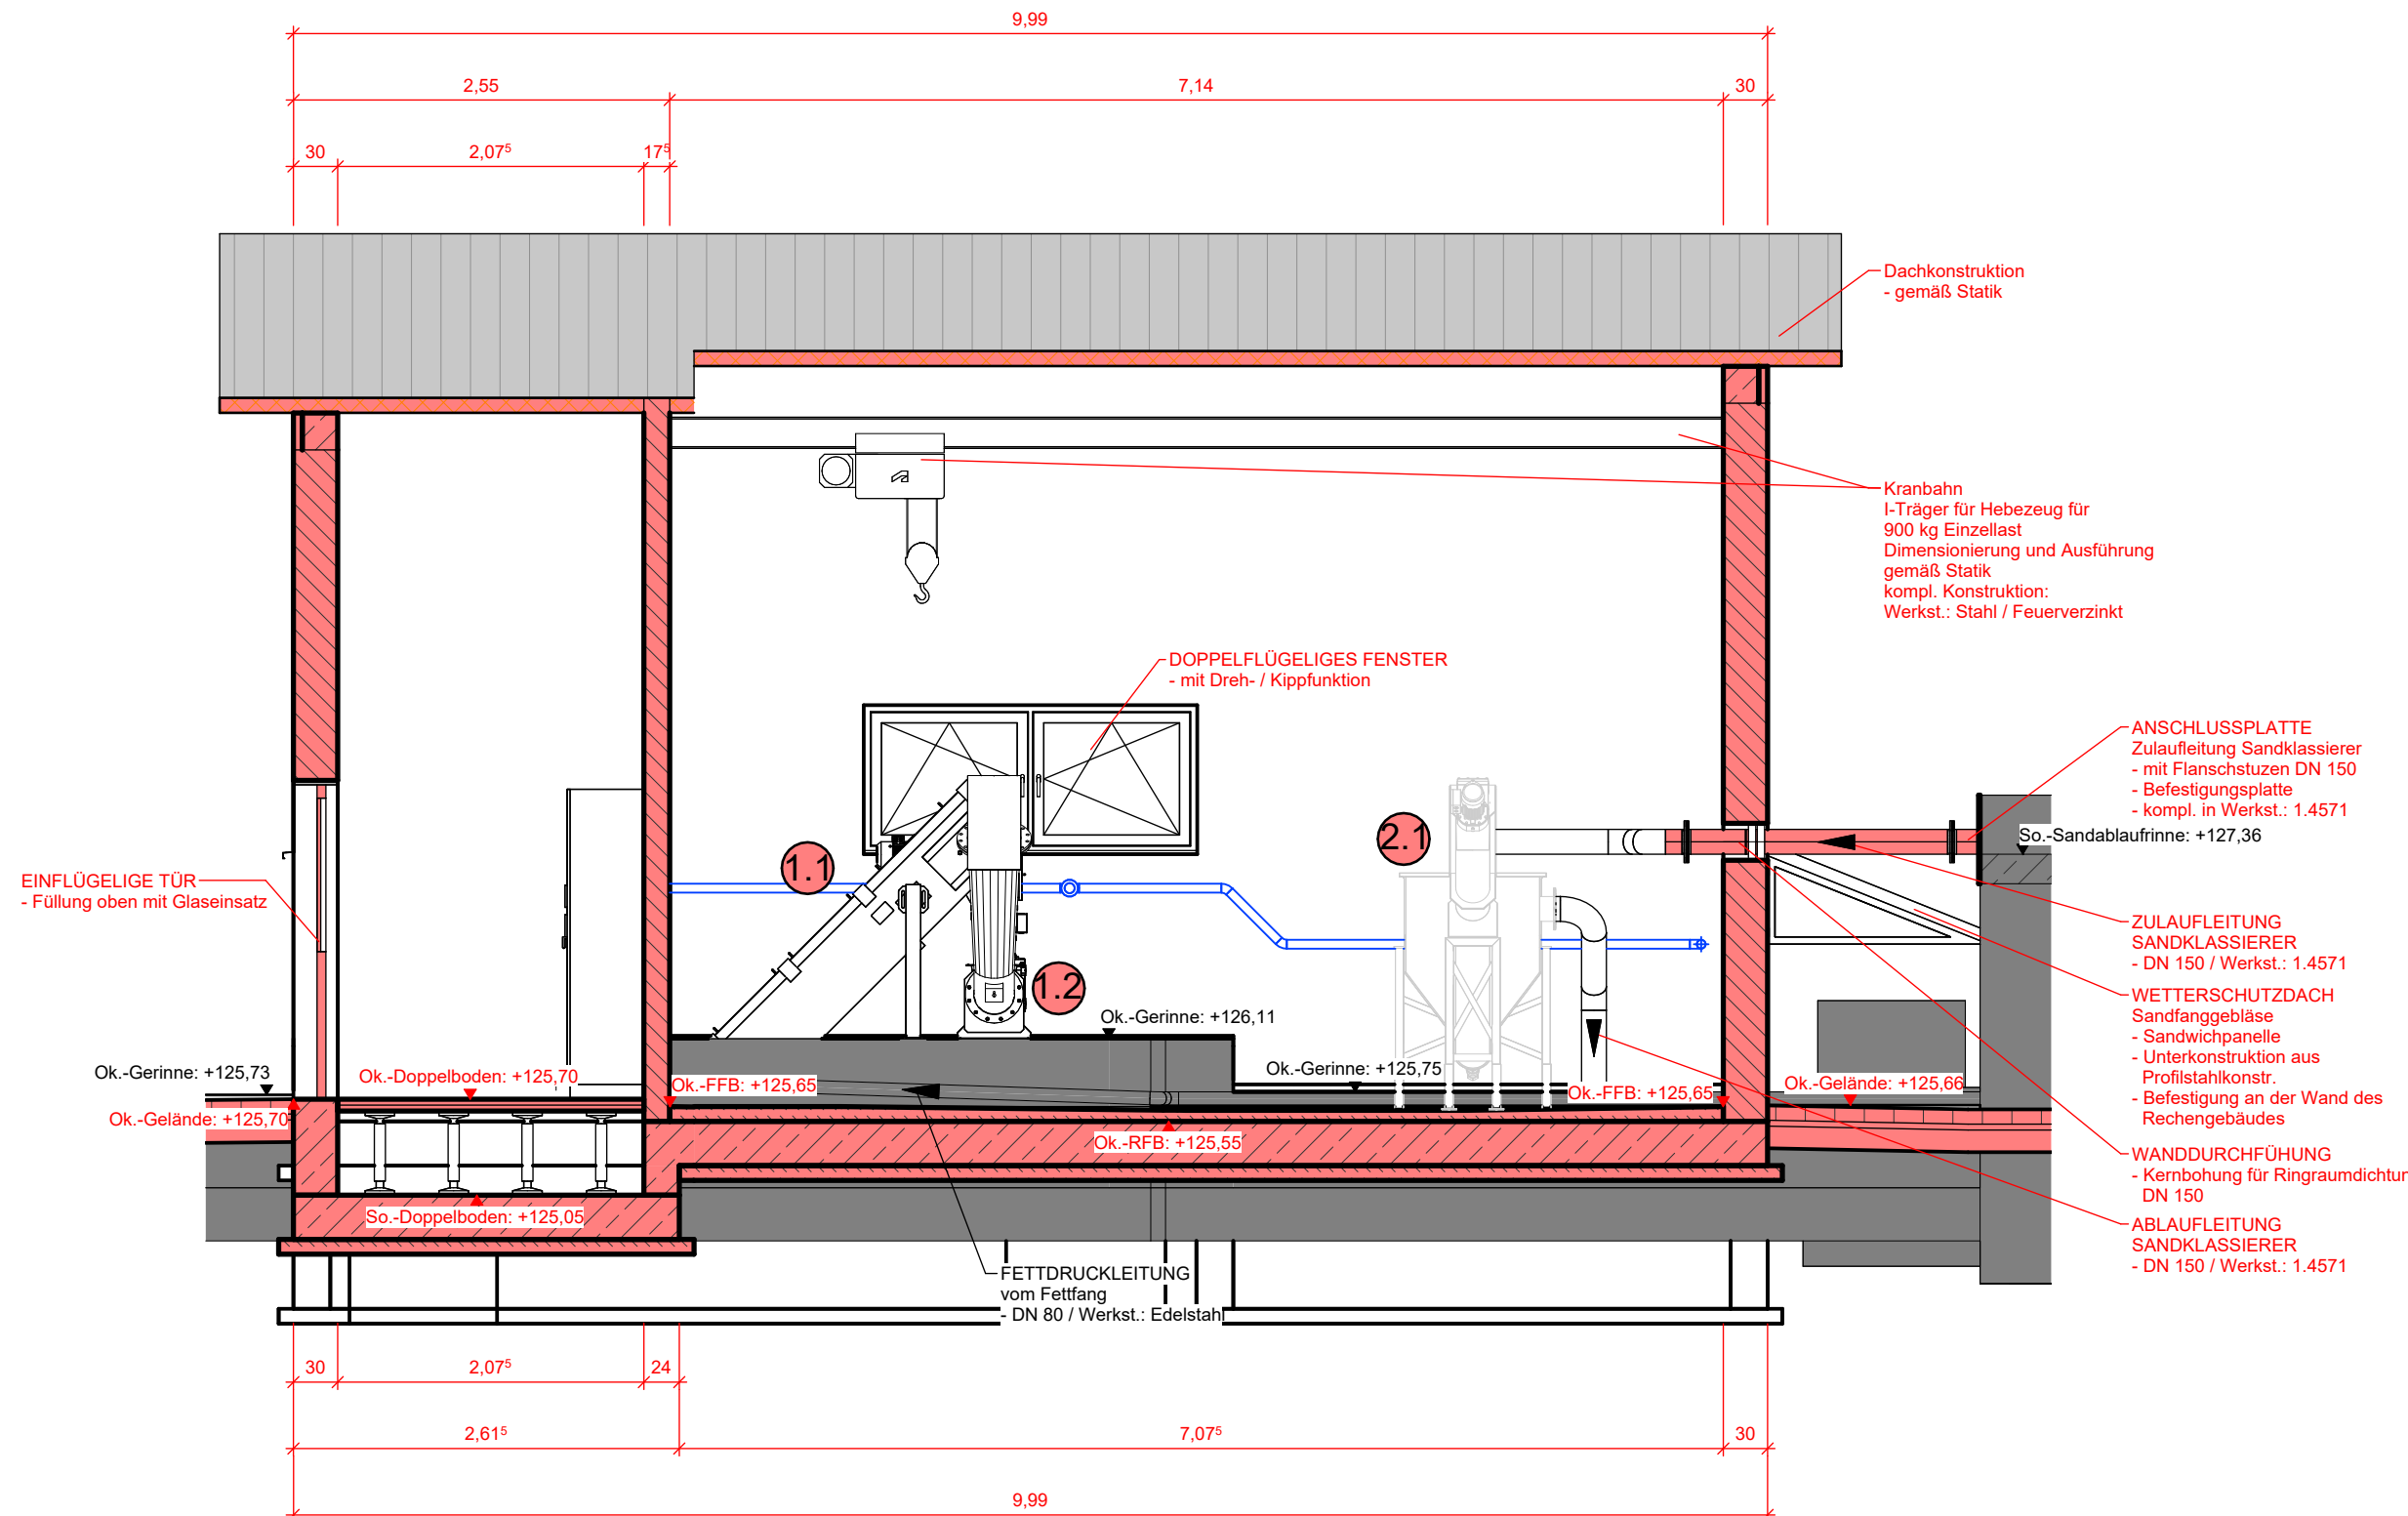


SNITT E-F

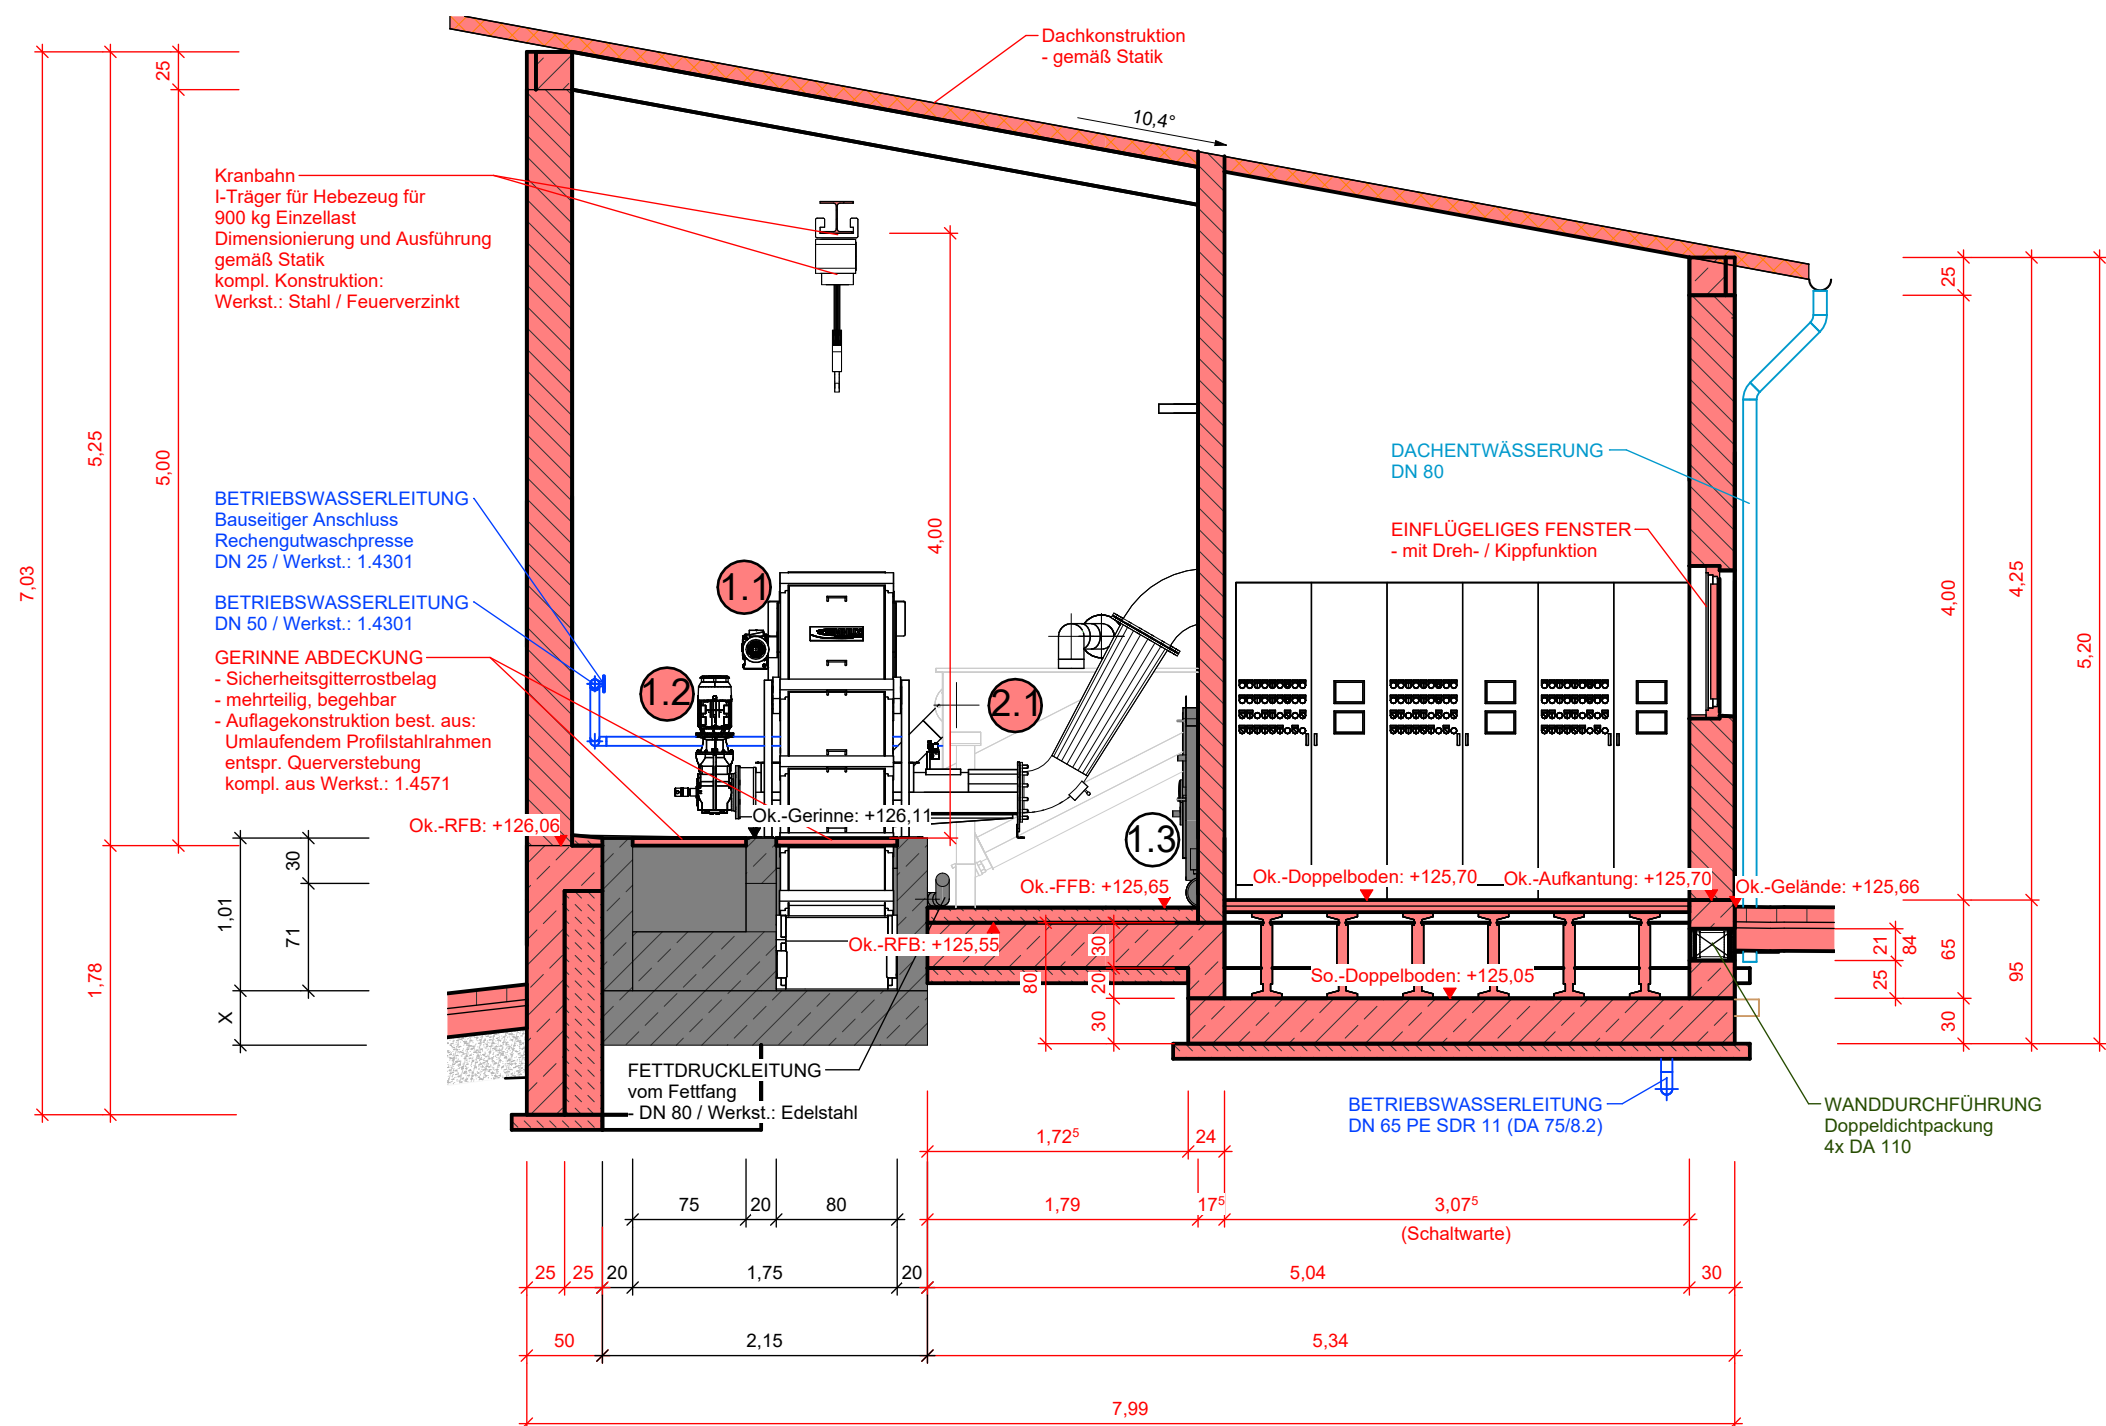


GRUNDRISS

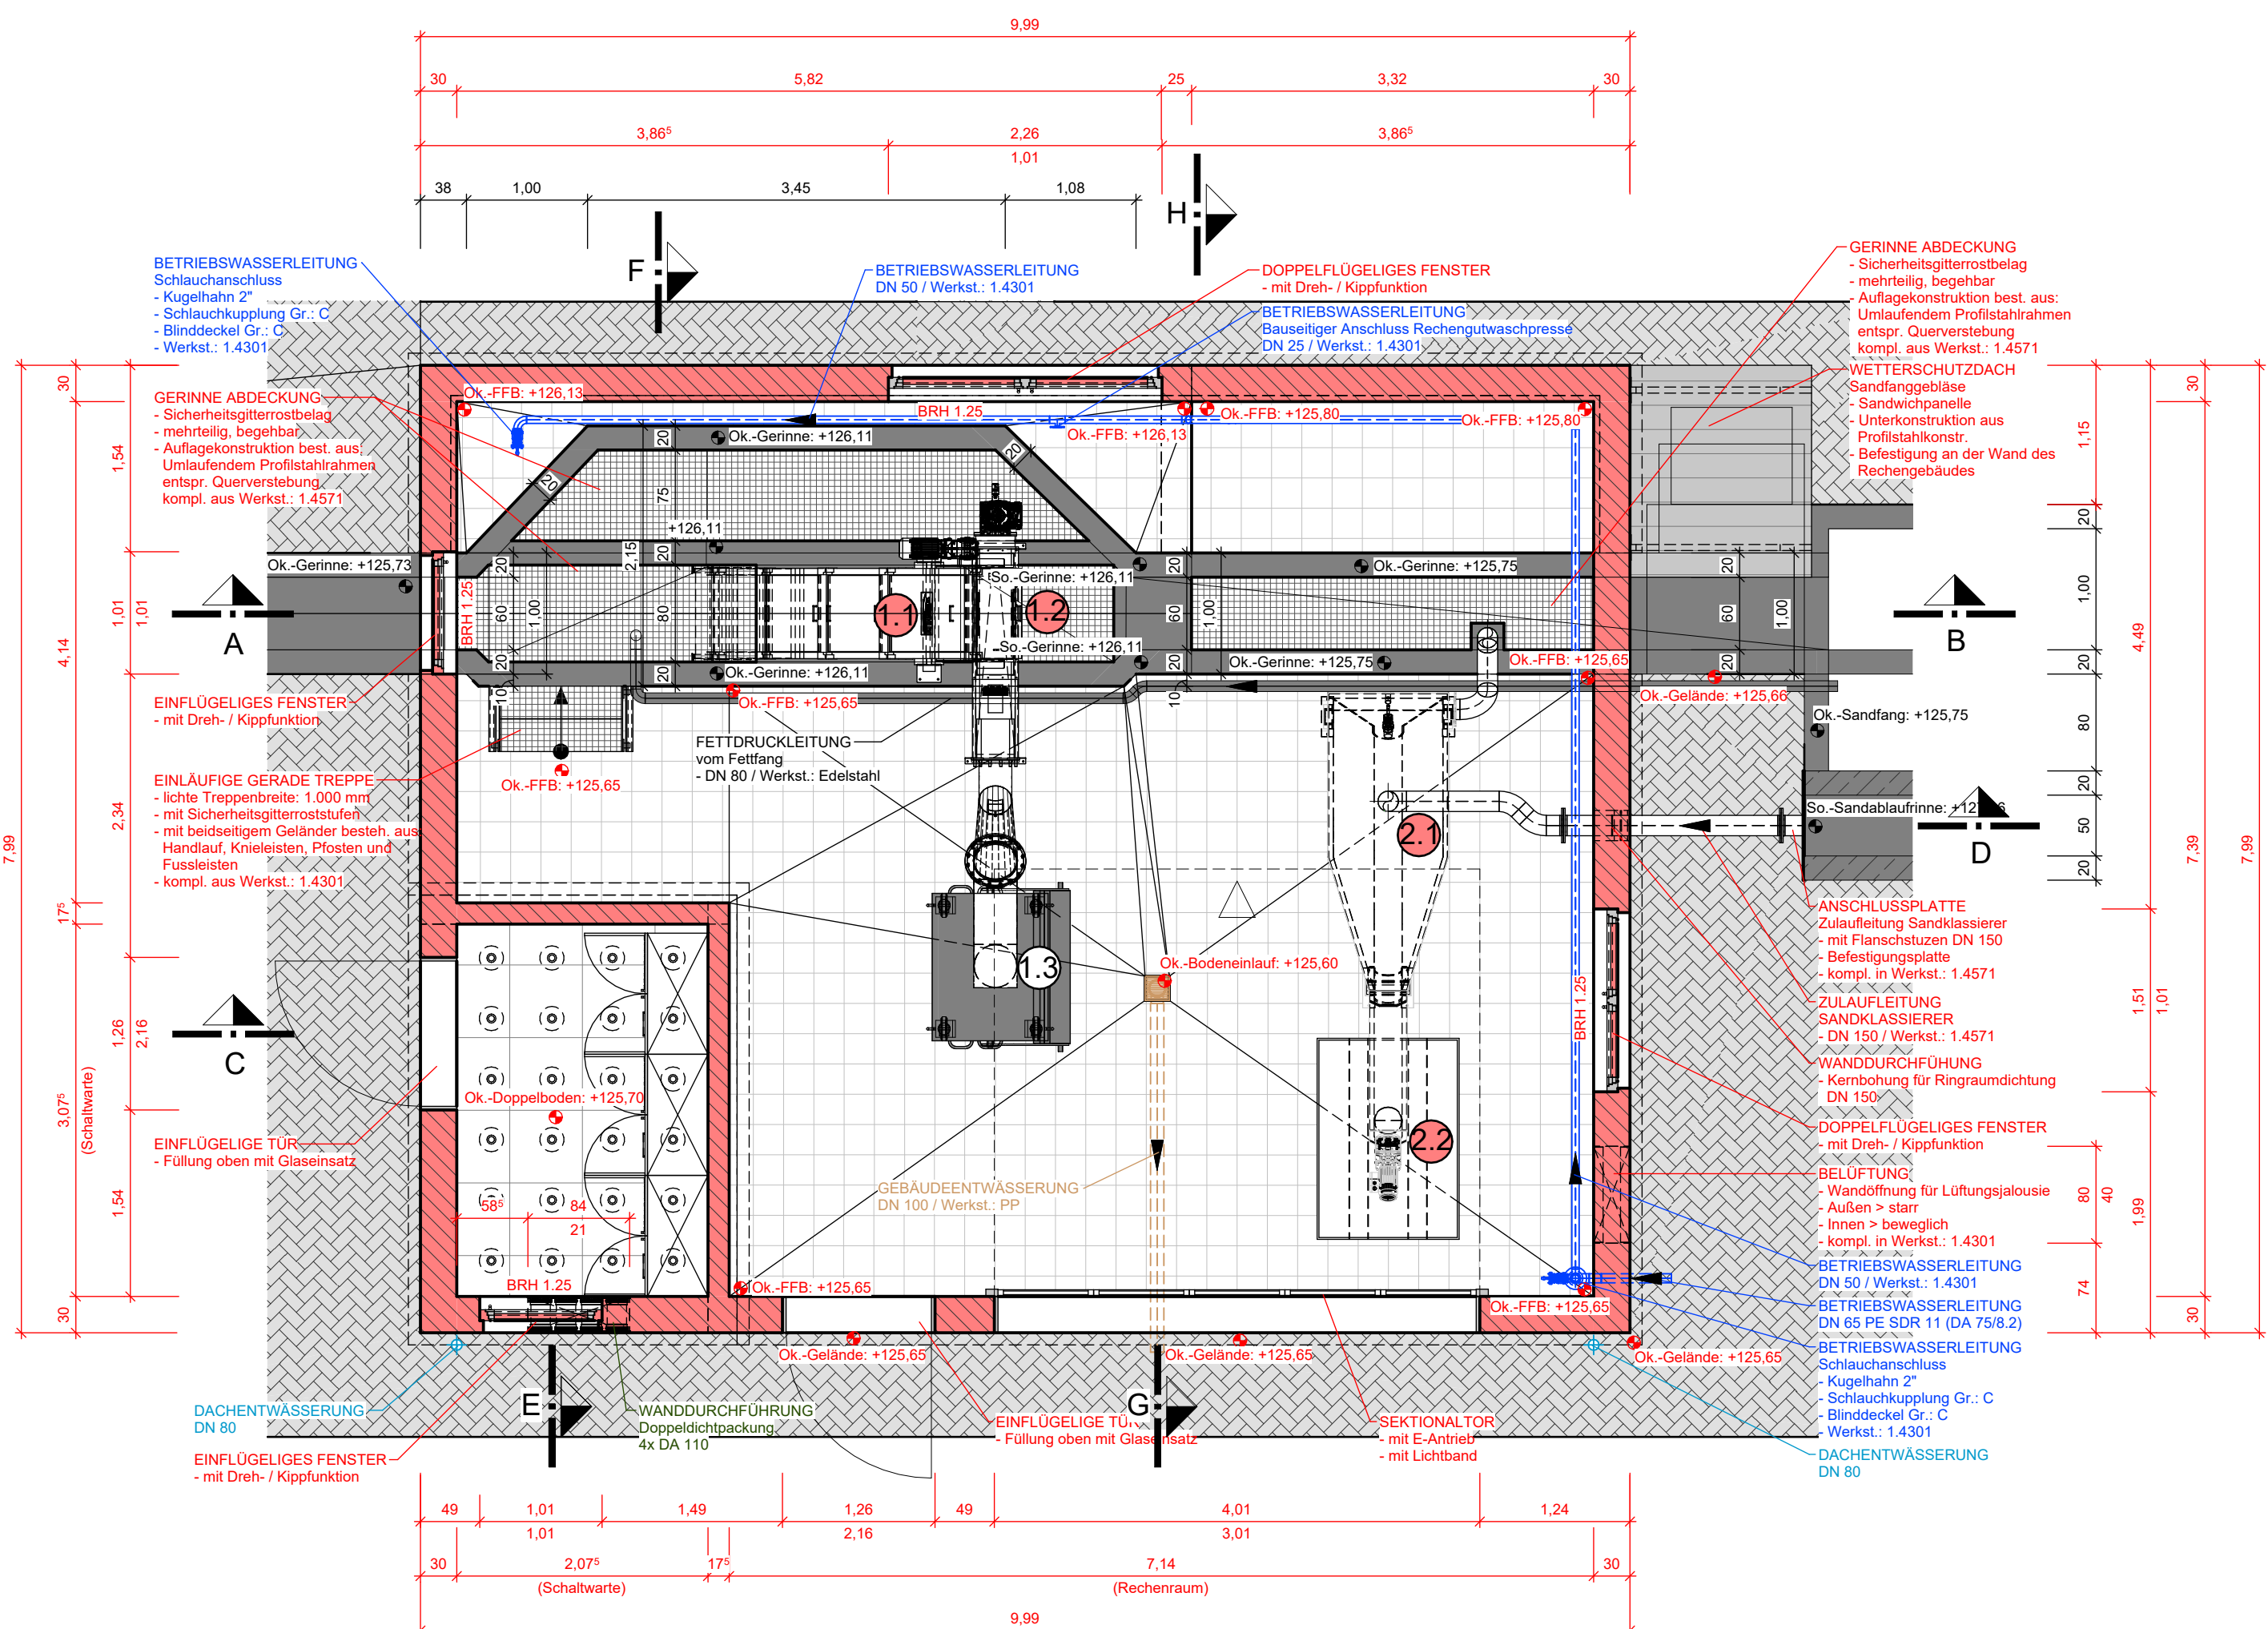

SNITT G-H

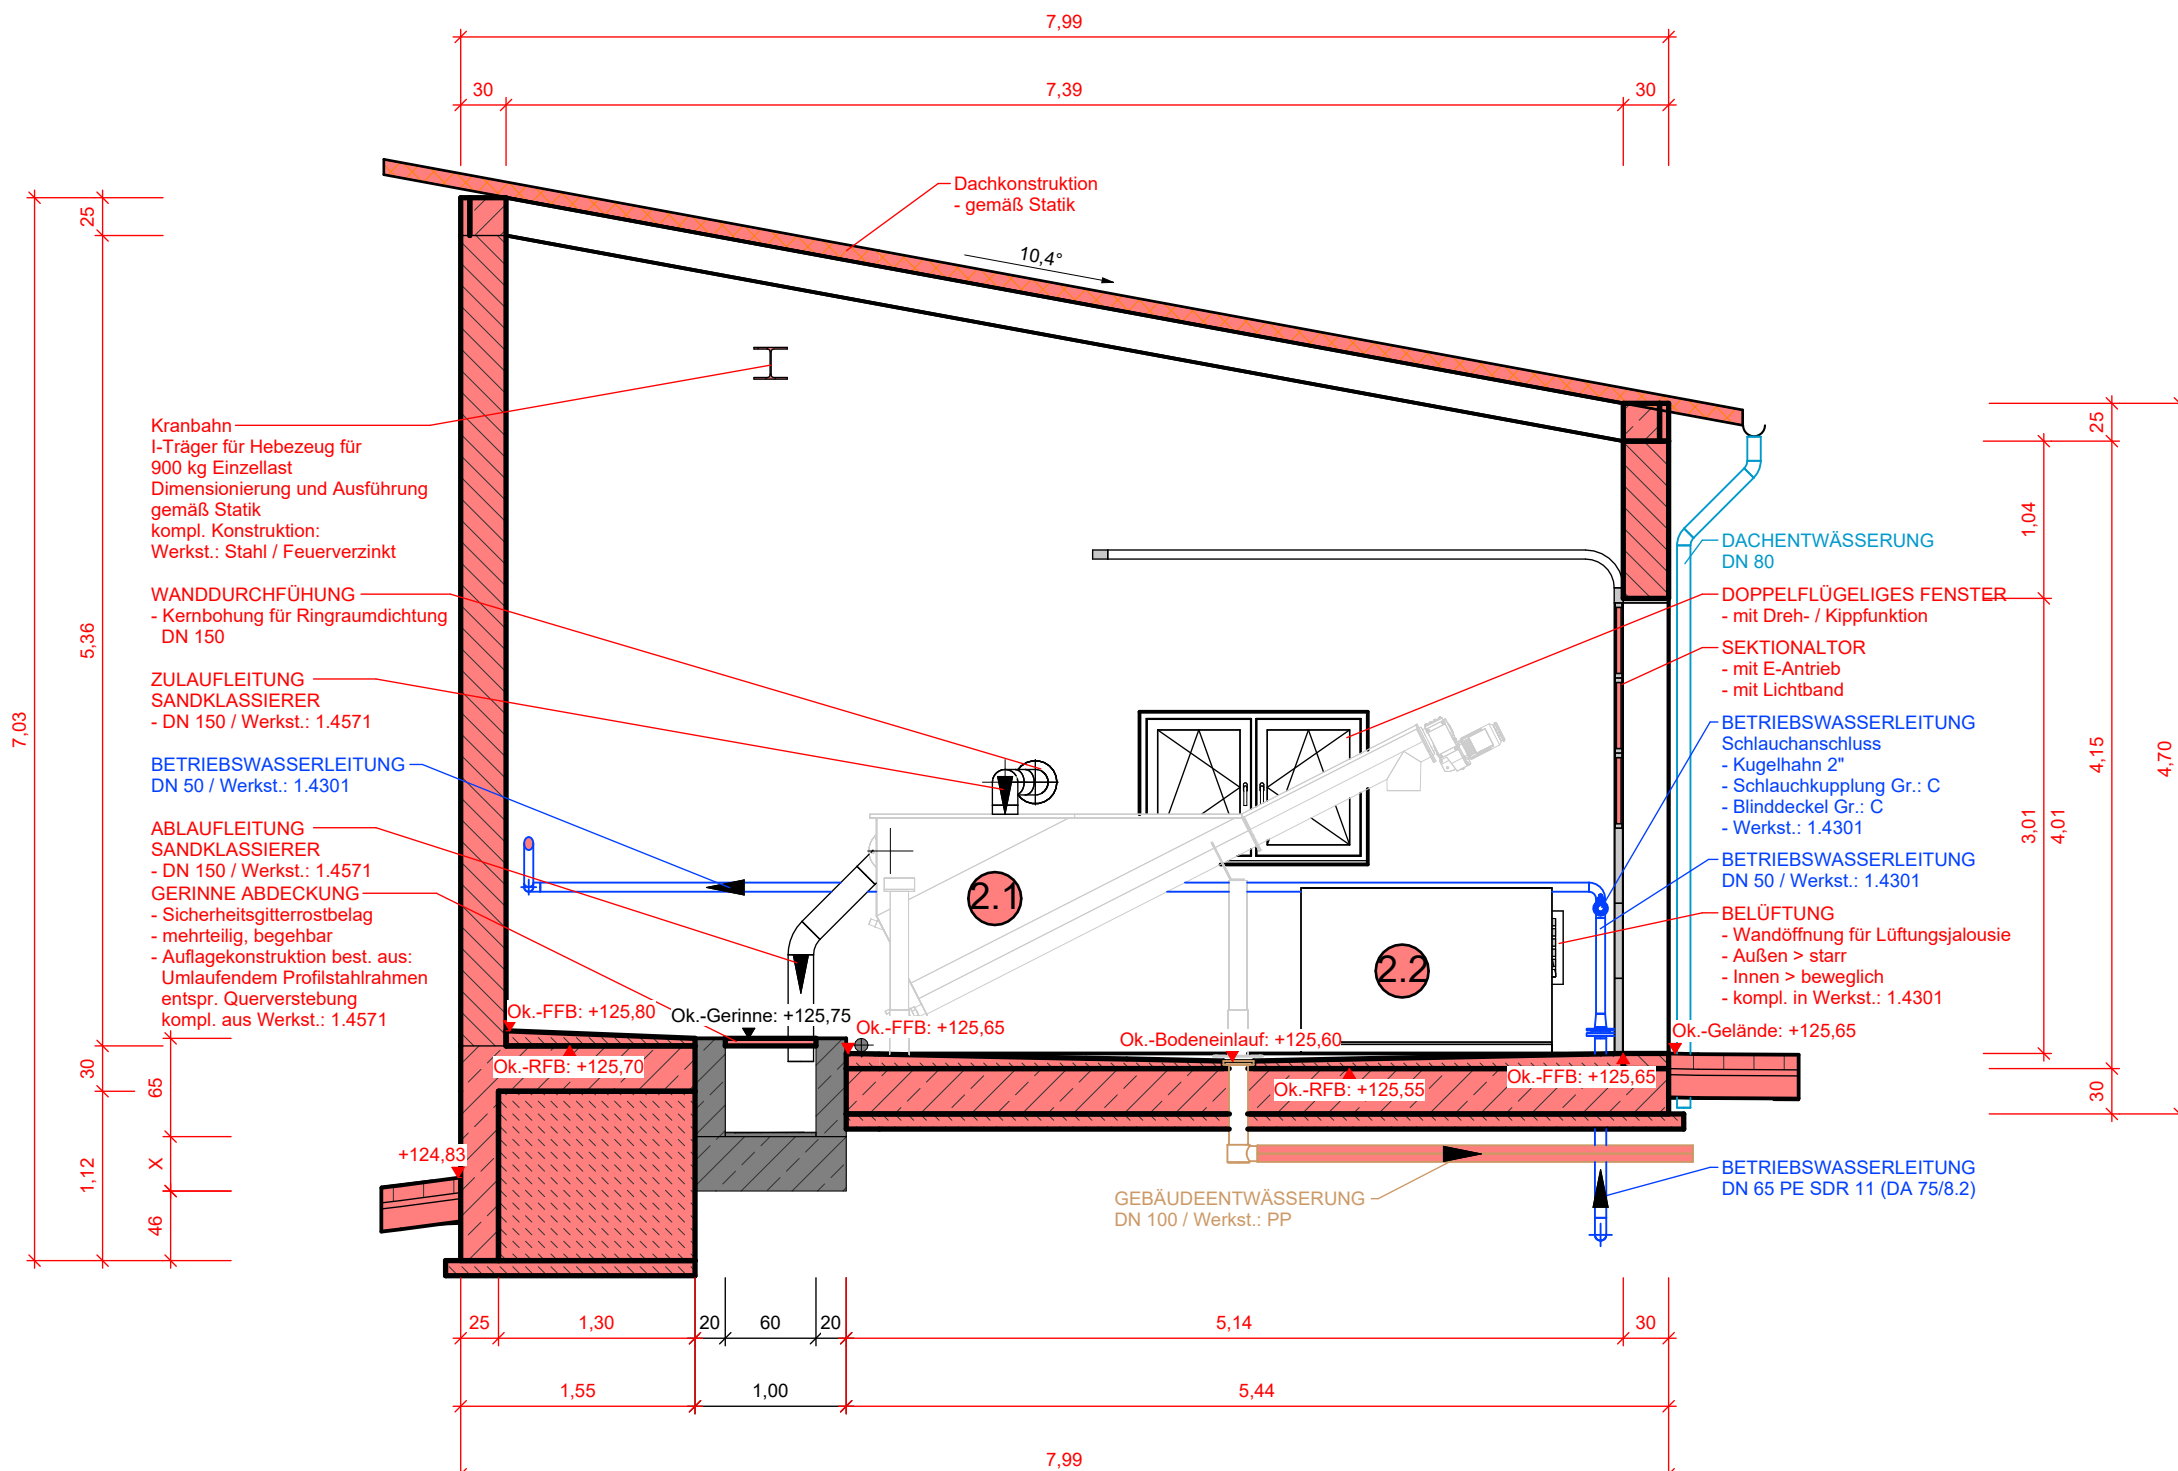

3D-Ansicht

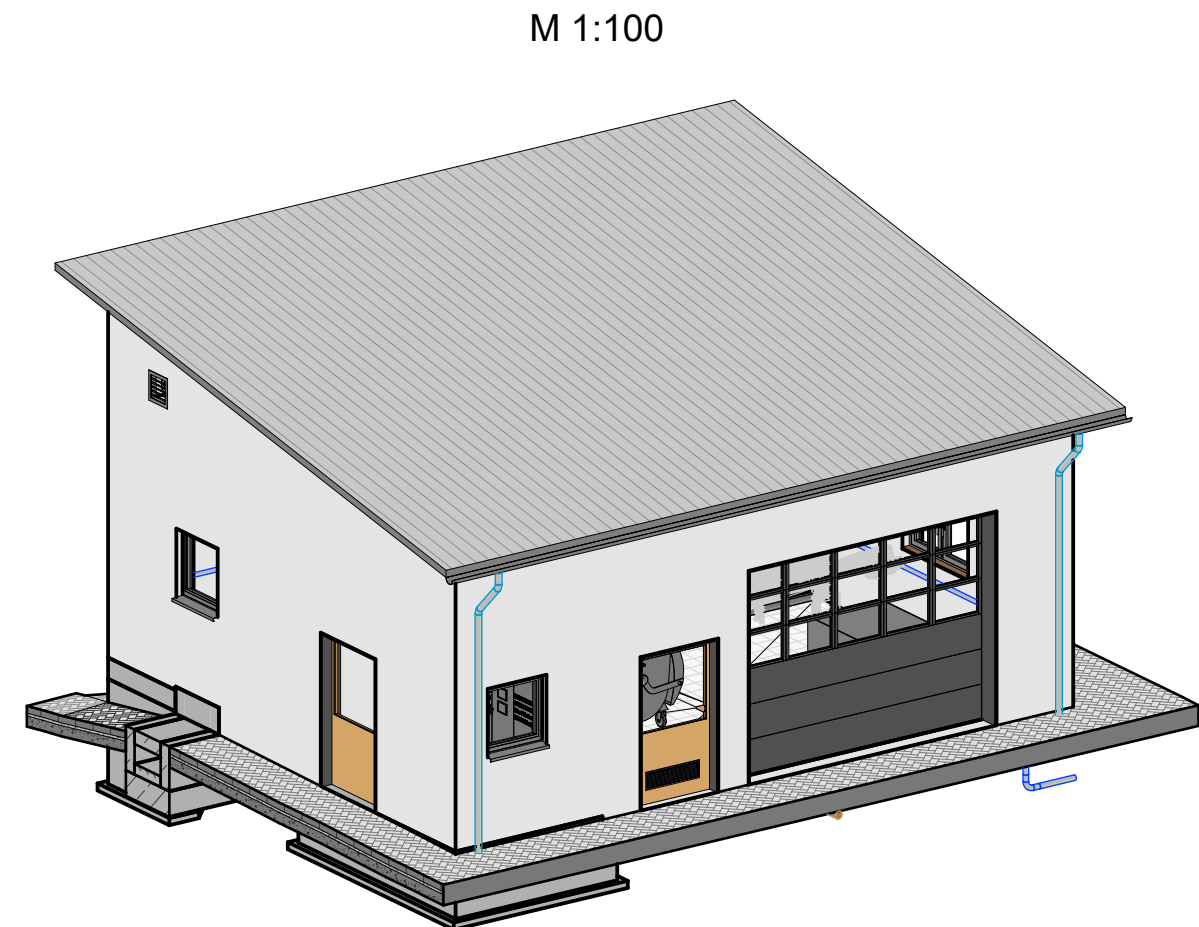

LEGENDE

	Bestand
	Geplante Maßnahmen
	Pflasterbelag - Geplant
	Grünfläche

Kampfmittelfreigabe:
Vor Baubeginn von sämtlichen erdengreifenden Arbeiten ist eine schriftliche Kampfmittelfreigabe durch den Bauherrn vorzulegen.

Der Inhalt dieser Planunterlagen ist gemäß DIN ISO 18016 urheberrechtlich geschützt.

1 RECHENANLAGE

Bauart	=	Harken- Umlaufrechen
Anzahl	St.	= 1
Mischwassermenge	Q	= 105 l/s
Spaltbreite	S _s	= 5 mm
Aufstellwinkel	=	45°
max. Rechengutmenge	=	2.4 m³/h

1.2 RECHENGUTWASCHPRESSE

Anzahl	St.	= 1
Medium	=	Rechengut aus dem Harken- Umlaufrechen
Durchsatz	=	2.8 m³/h (Normalbetrieb)
	=	4.3 m³/h (Regenprogramm)
Entwässerungsgrad	=	25 - 45 %
Gewichtsreduktion	=	50 - 70 %

1.3 RECHENGUTCONTAINER

Anzahl	St.	= 1
Nutzvolumen	=	1.1 m³

2 SANDKLASSIERER

Anzahl	St.	= 1
Zulaufmenge	Q _{max}	= 10 l/s
Abscheideleistung	=	90 %
Sandaustrag	=	0.35 m³/h

2.2 SCHÜTTGUTCONTAINER

Anzahl	St.	= 1
Nutzvolumen	=	1.0 m³

ZEICHENERKLÄRUNG - ERDUNG

- Bänderer (Flachstahl 30 x 3,5 mm oder Rundstahl Ø10 mm)
Werkst.: Edelstahl
- Anschlußpunkt / Erdungsfestpunkt,
(M 10 oder M 12)
- Anschlußfahne aus Rundstahl Ø10 mm (Werkst.: Edelstahl),
freie Länge min. 1 Meter
- Hinweis auf Verbindung zu anderen Bauwerken / Anlagenteilen
- Verbindung von Bänderer / Runddraht (Abzweige)

Vorabzug

Nicht für die Ausführung freigegeben!

Projekt:	Umbaumaßnahmen auf der Kläranlage Wöllstein		
	Abwasserbeseitigung WÖLLSTEIN-WÖRRSTADT (AWW)		
Planbezeichnung:	RECHENGEBAUDE		
	- Grundriss / Schnitte -		
Bearb.:	Datum:		Maßstab:
Gez.:	Pr. Nr.: 22334		o.M.
Gepr.:	Anl. Nr.:		

Maße nach Angabe des AN, Los 2:
Maschinen- und Anlagentechnik !