



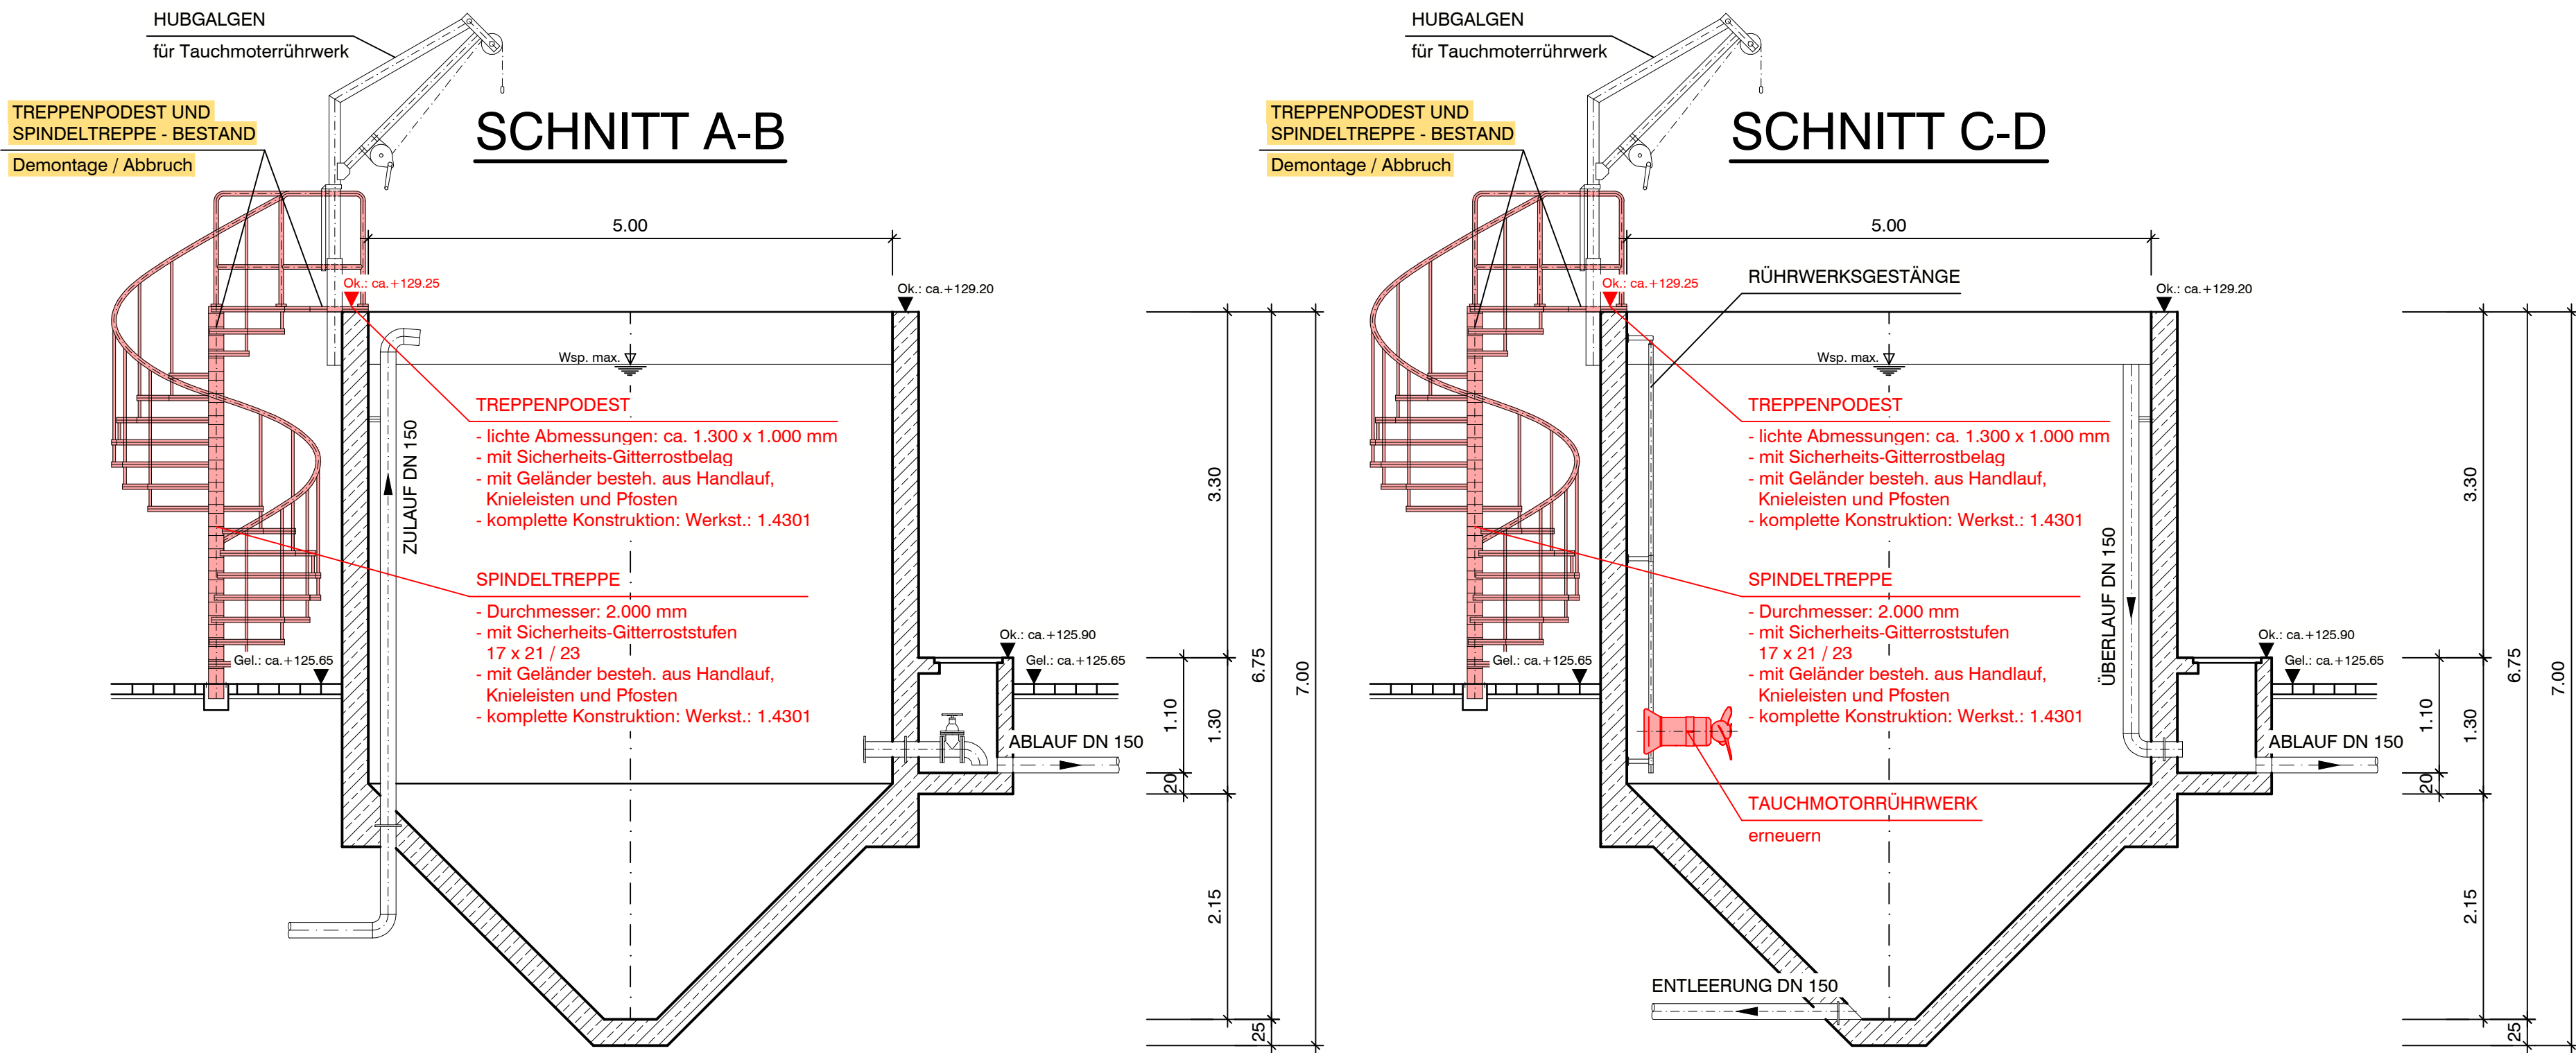


LEGENDE

- BAUWERK - BESTAND
- STAHLBETON - BESTAND
- PFLASTER - BESTAND
- GEPLANTE MAßNAHMEN
- DEMONTAGE / ABBRUCH

DRAUFSICHT

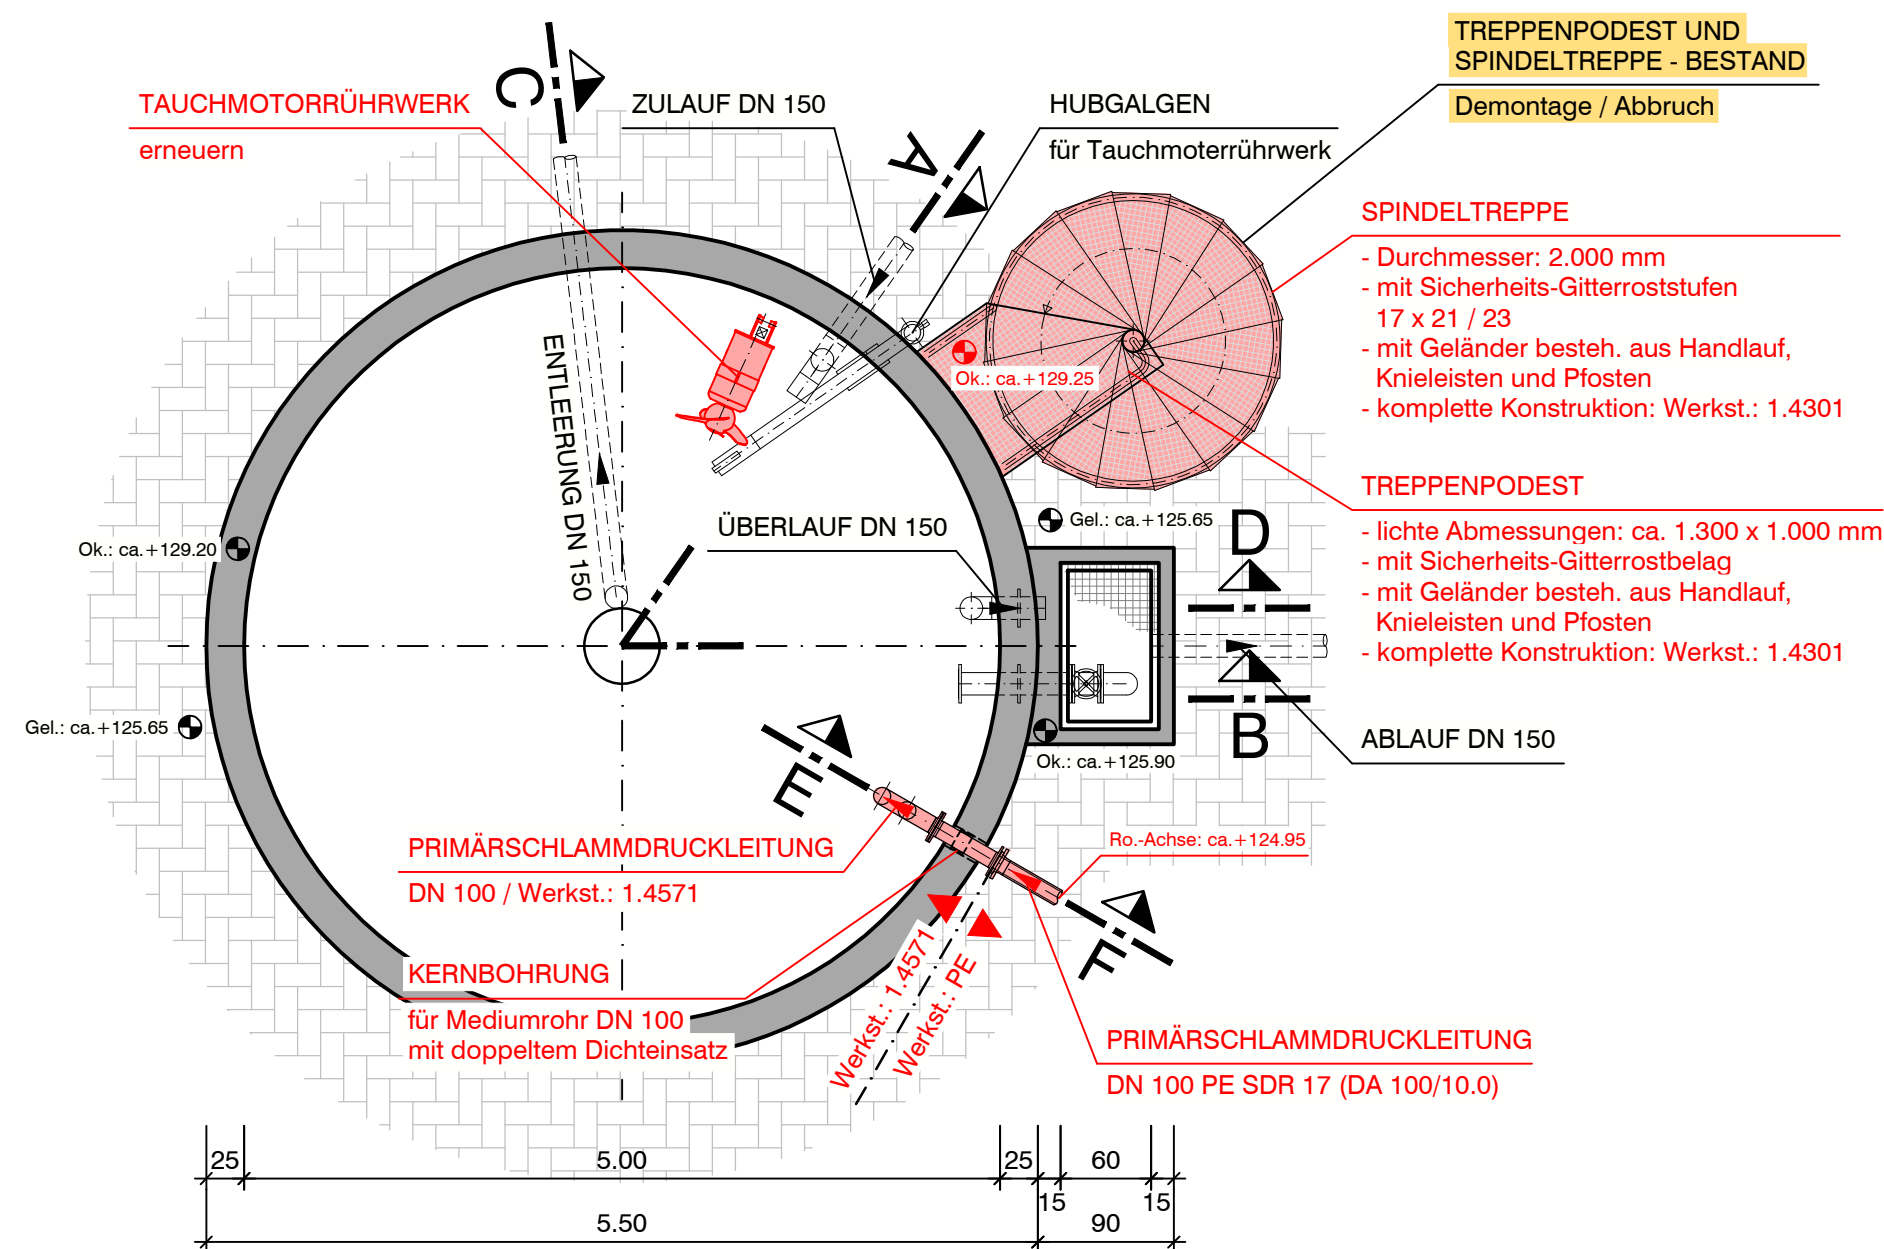

SCHNITT E-F

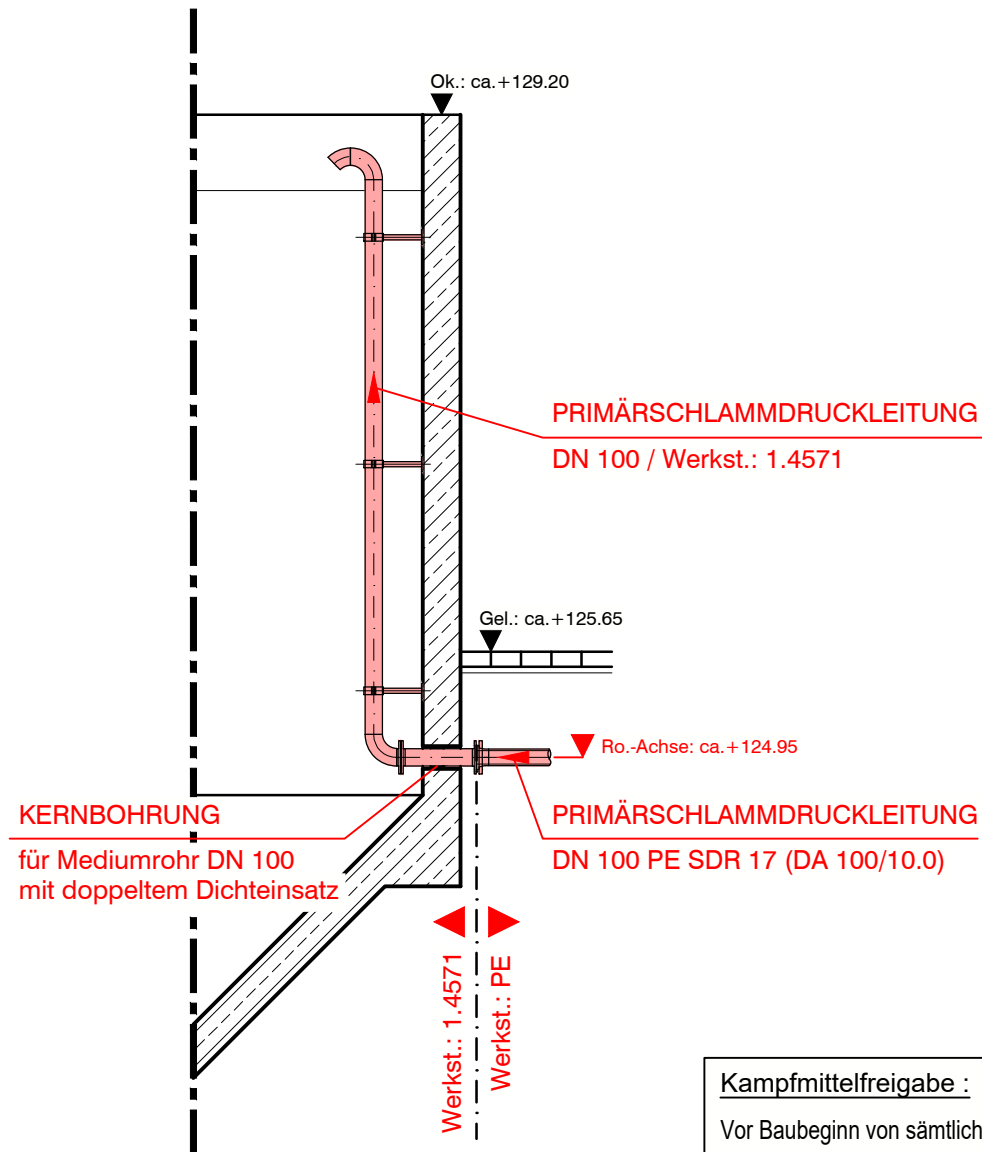

Kampfmittelfreigabe:
Vor Baubeginn von sämtlichen erdengreifenden Arbeiten ist eine schriftliche Kampfmittelfreigabe durch den Bauherrn vorzulegen.

Der Inhalt dieser Planunterlage ist gemäß DIN ISO 16016 urheberrechtlich geschützt.

Die Bestandszeichnung wurde auf Basis von bestehenden Unterlagen der Firma Schreiber-Kläranlagen aus dem Jahr 1978 erstellt.

Vorabzug

Nicht für die Ausführung freigegeben!

Projekt: Umbaumaßnahmen auf der Kläranlage Wöllstein			
Abwasserbeseitigung WÖLLSTEIN-WÖRRSTADT (AWW)			
Planbezeichnung: SCHLAMMSILO - GRUNDRISS / SCHNITTE -			
Bearb.:	Datum:		Maßstab: o.M.
Gez.:	Pr. Nr.: 22334		
Gepr.:	Anl. Nr.:		