




SCHNITT A-B

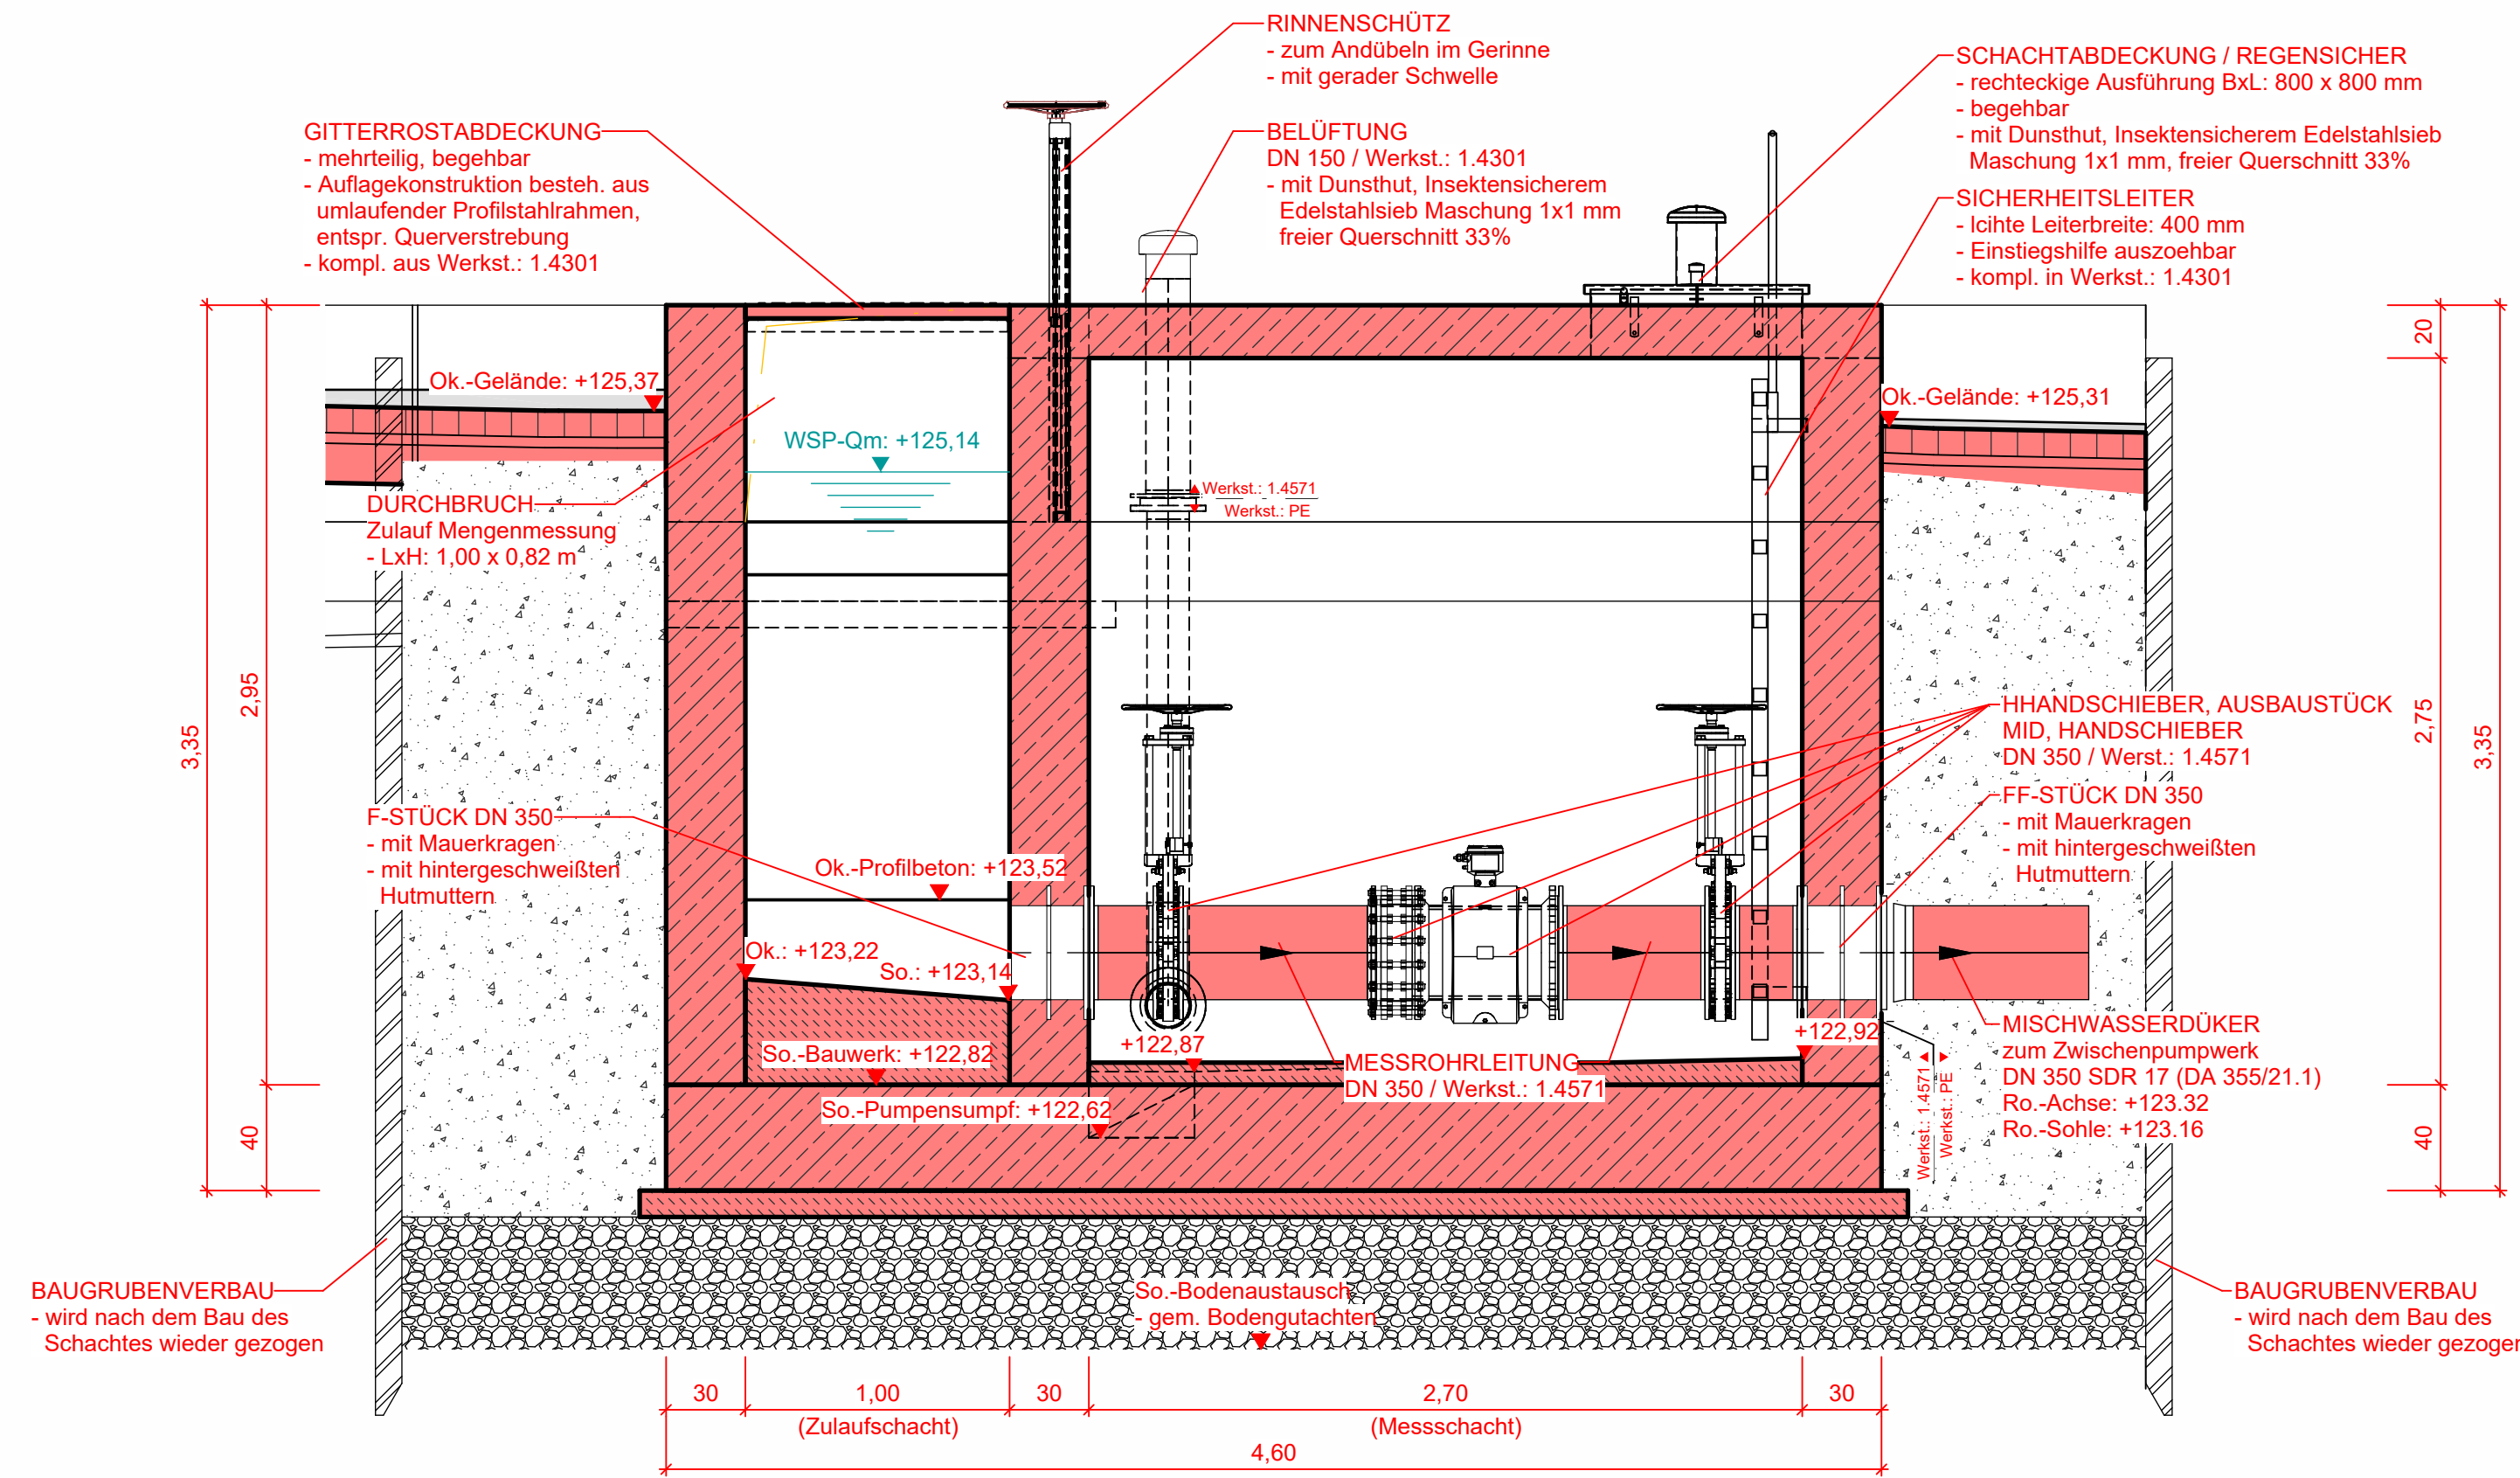


RKS 6
(Ansatzhöhe: 125,61 mNN)

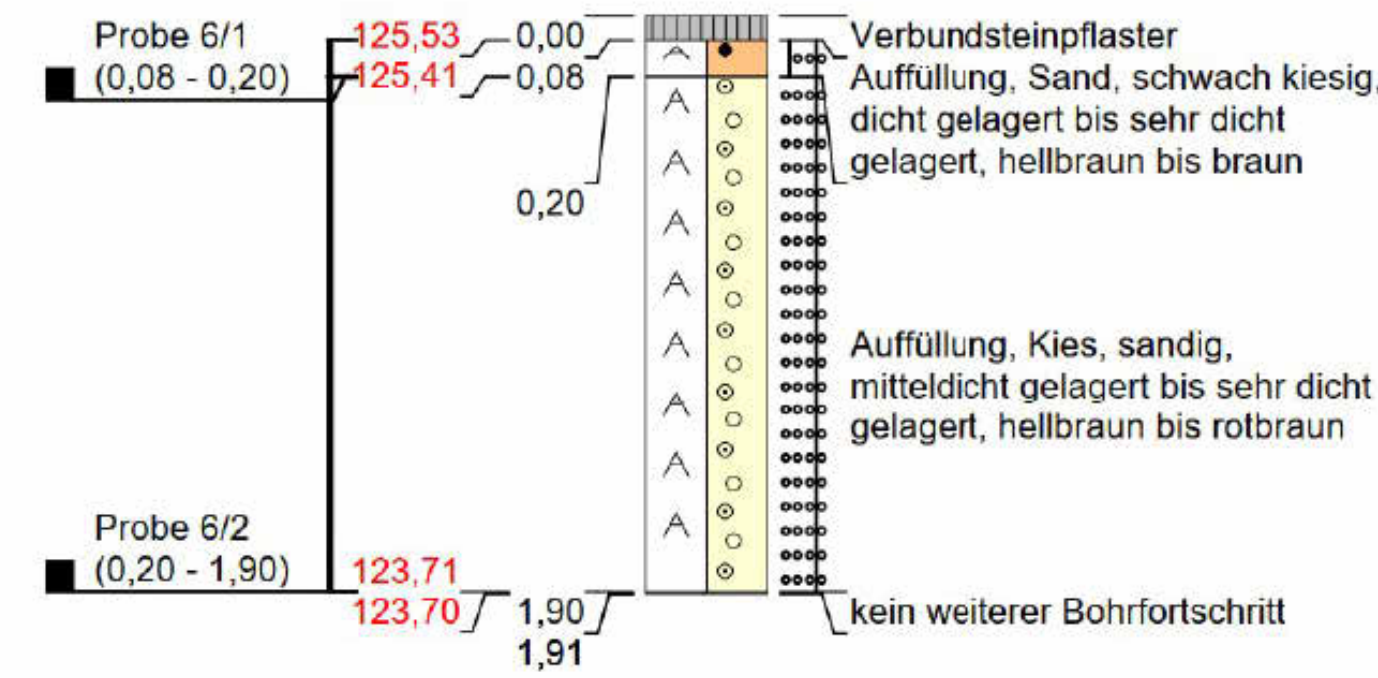

SCHNITT C-D

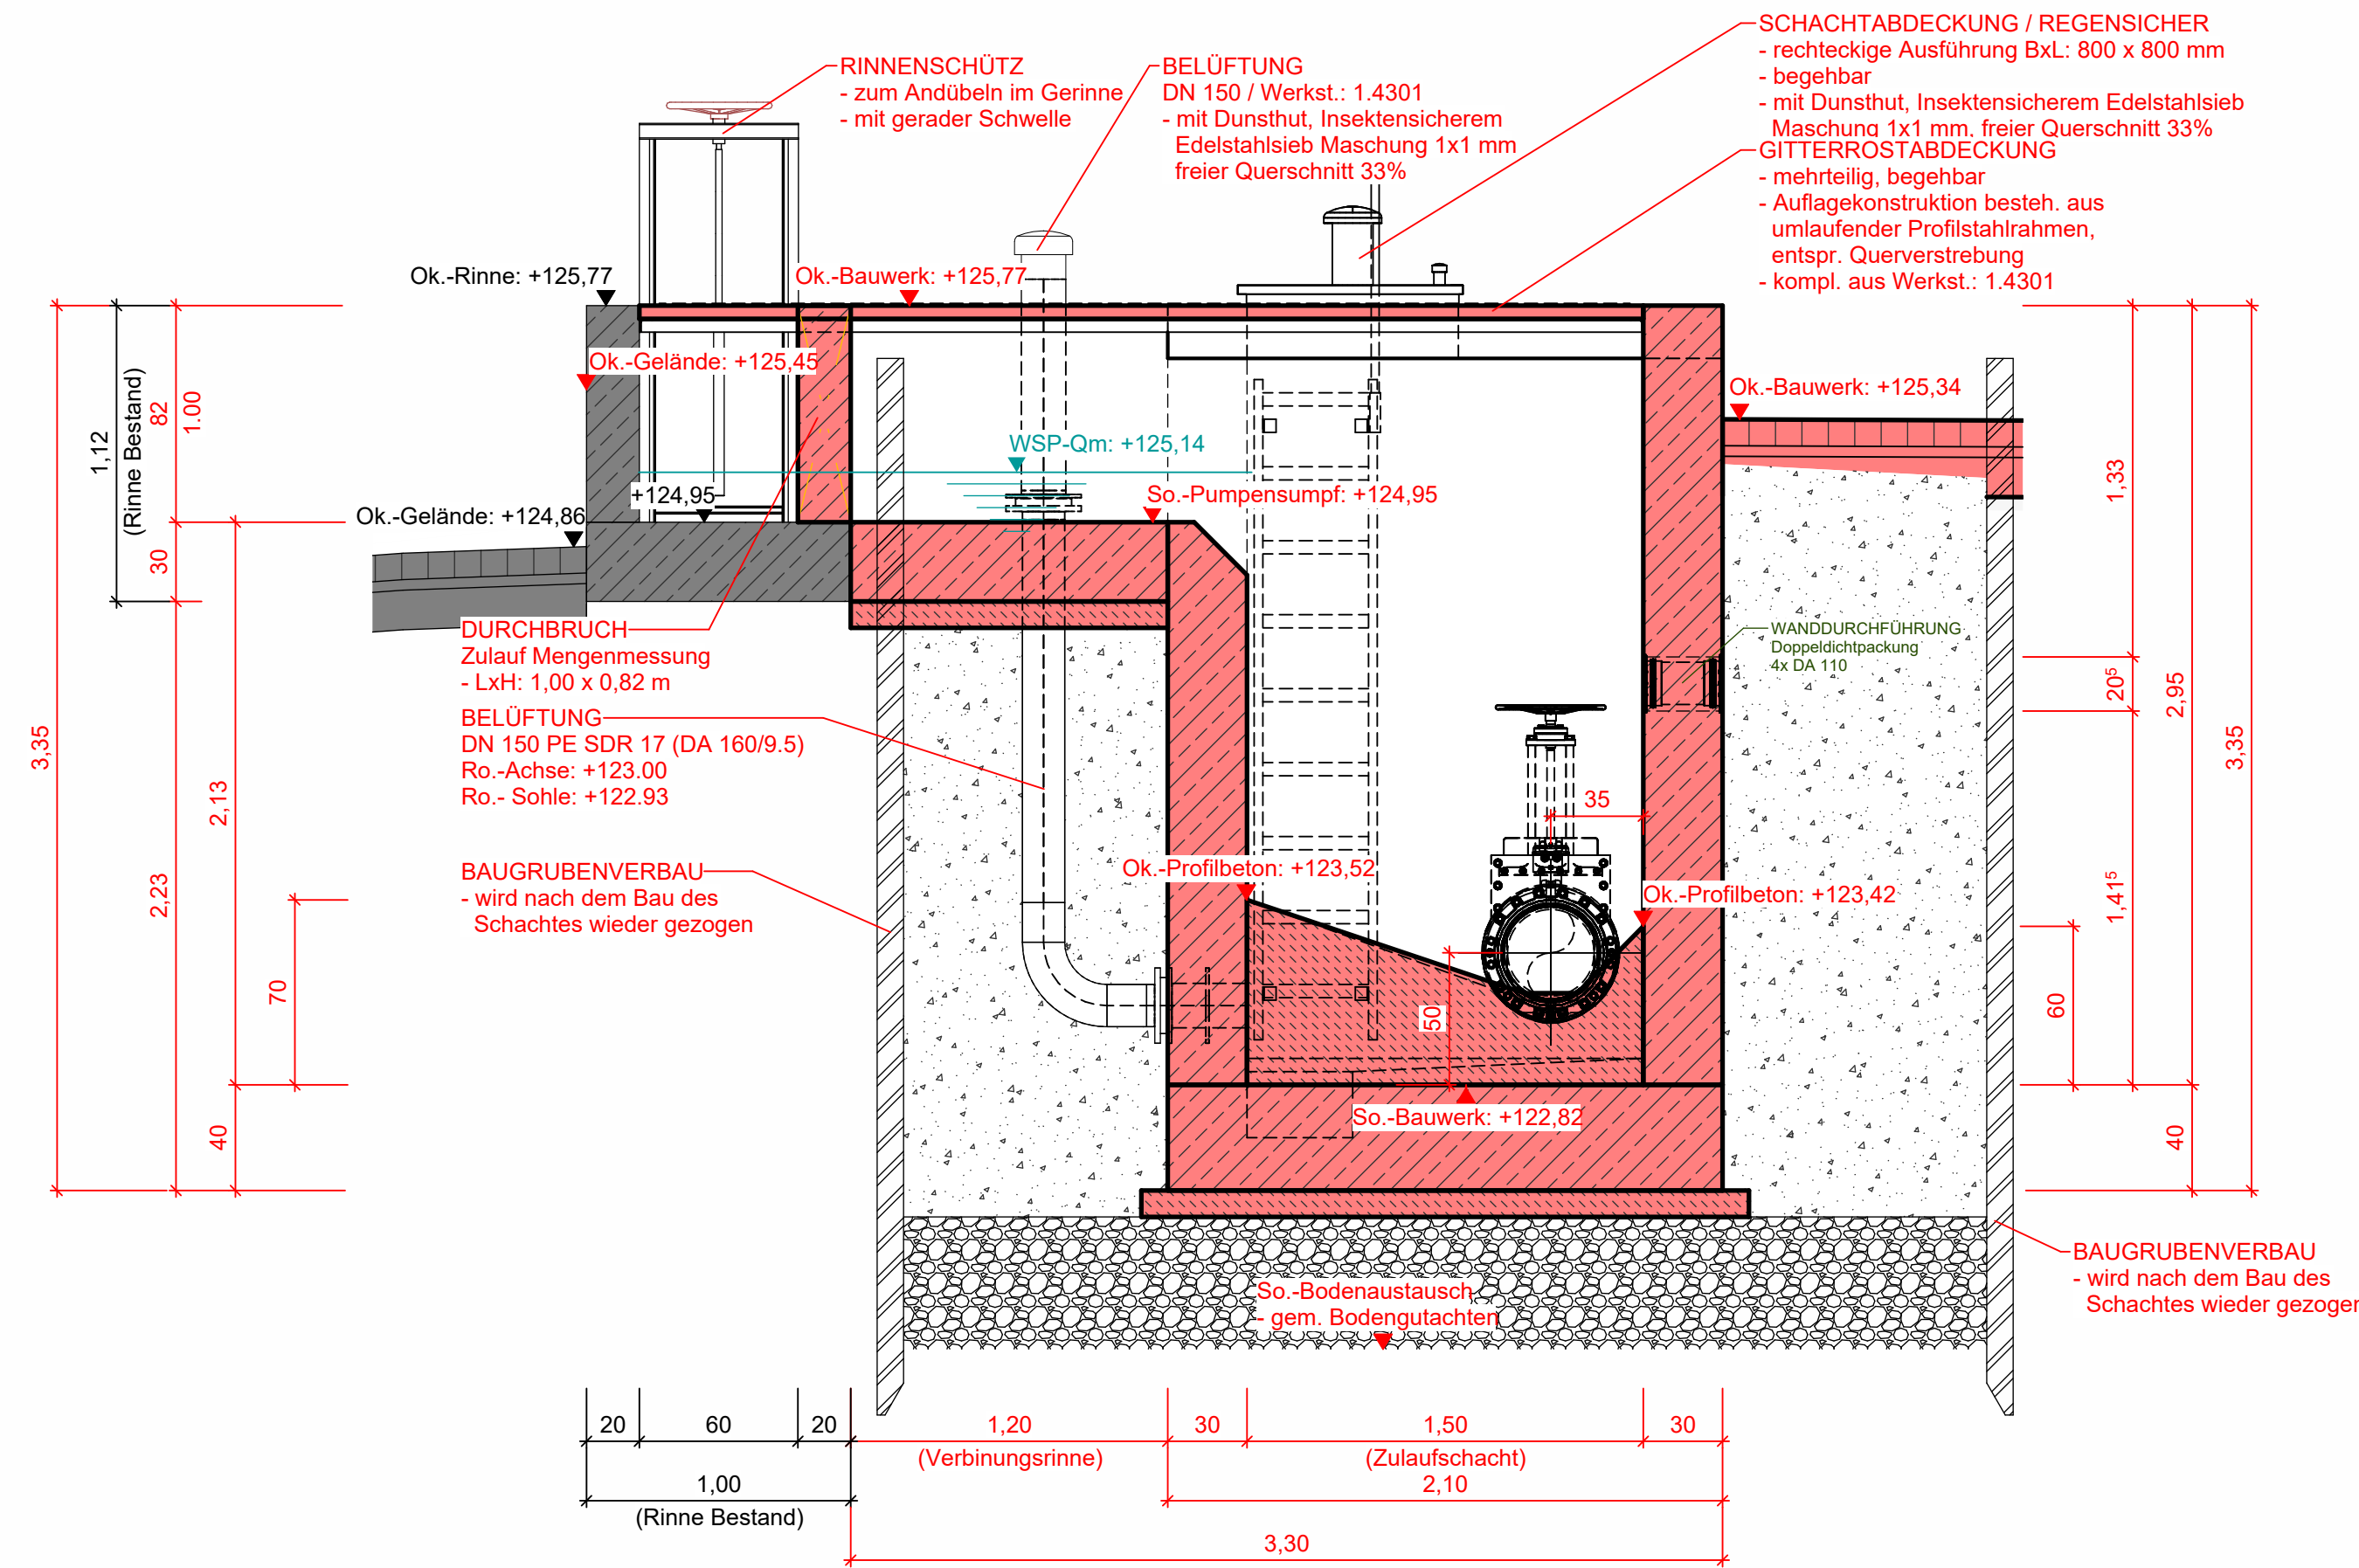


3D-ANSICHT
M 1 : 50

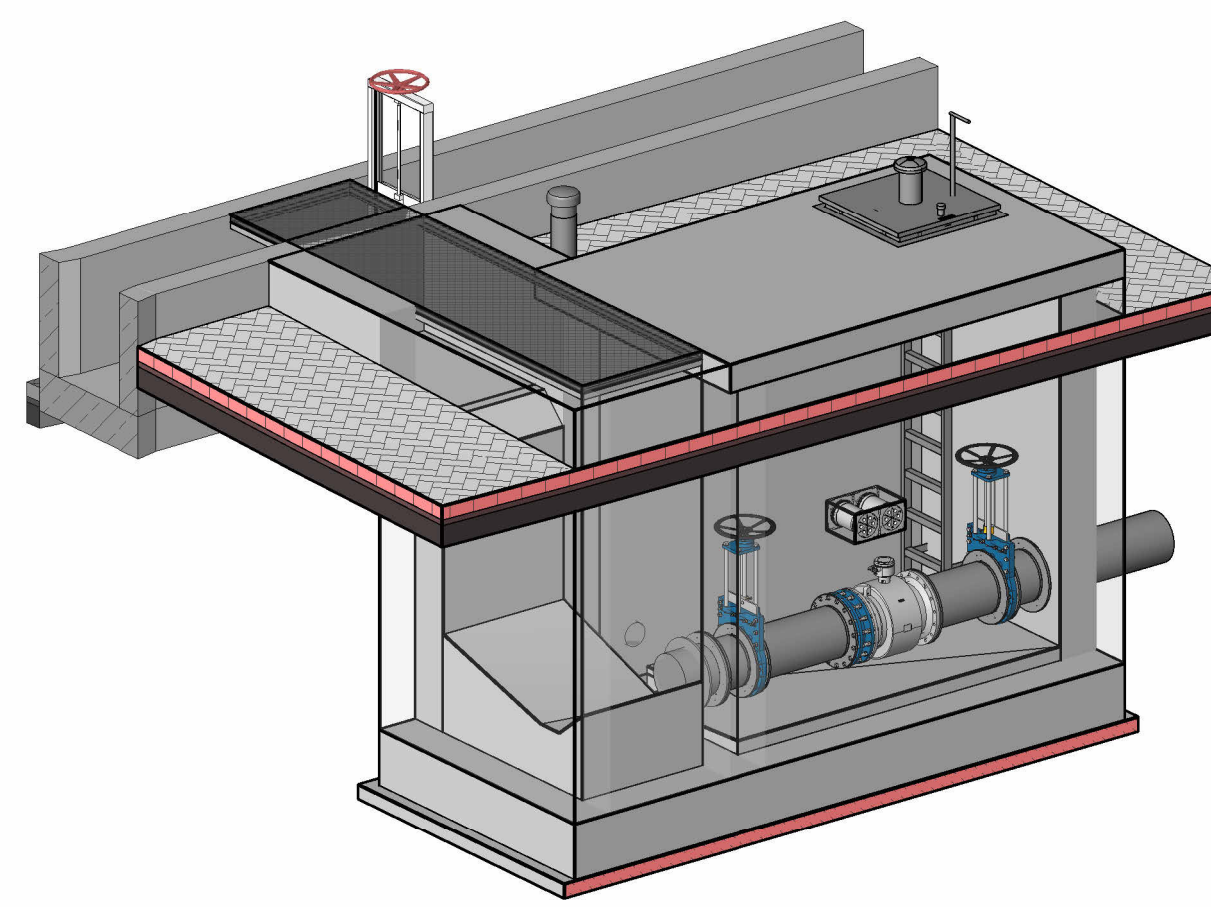


LEGENDE



GRUNDRISS

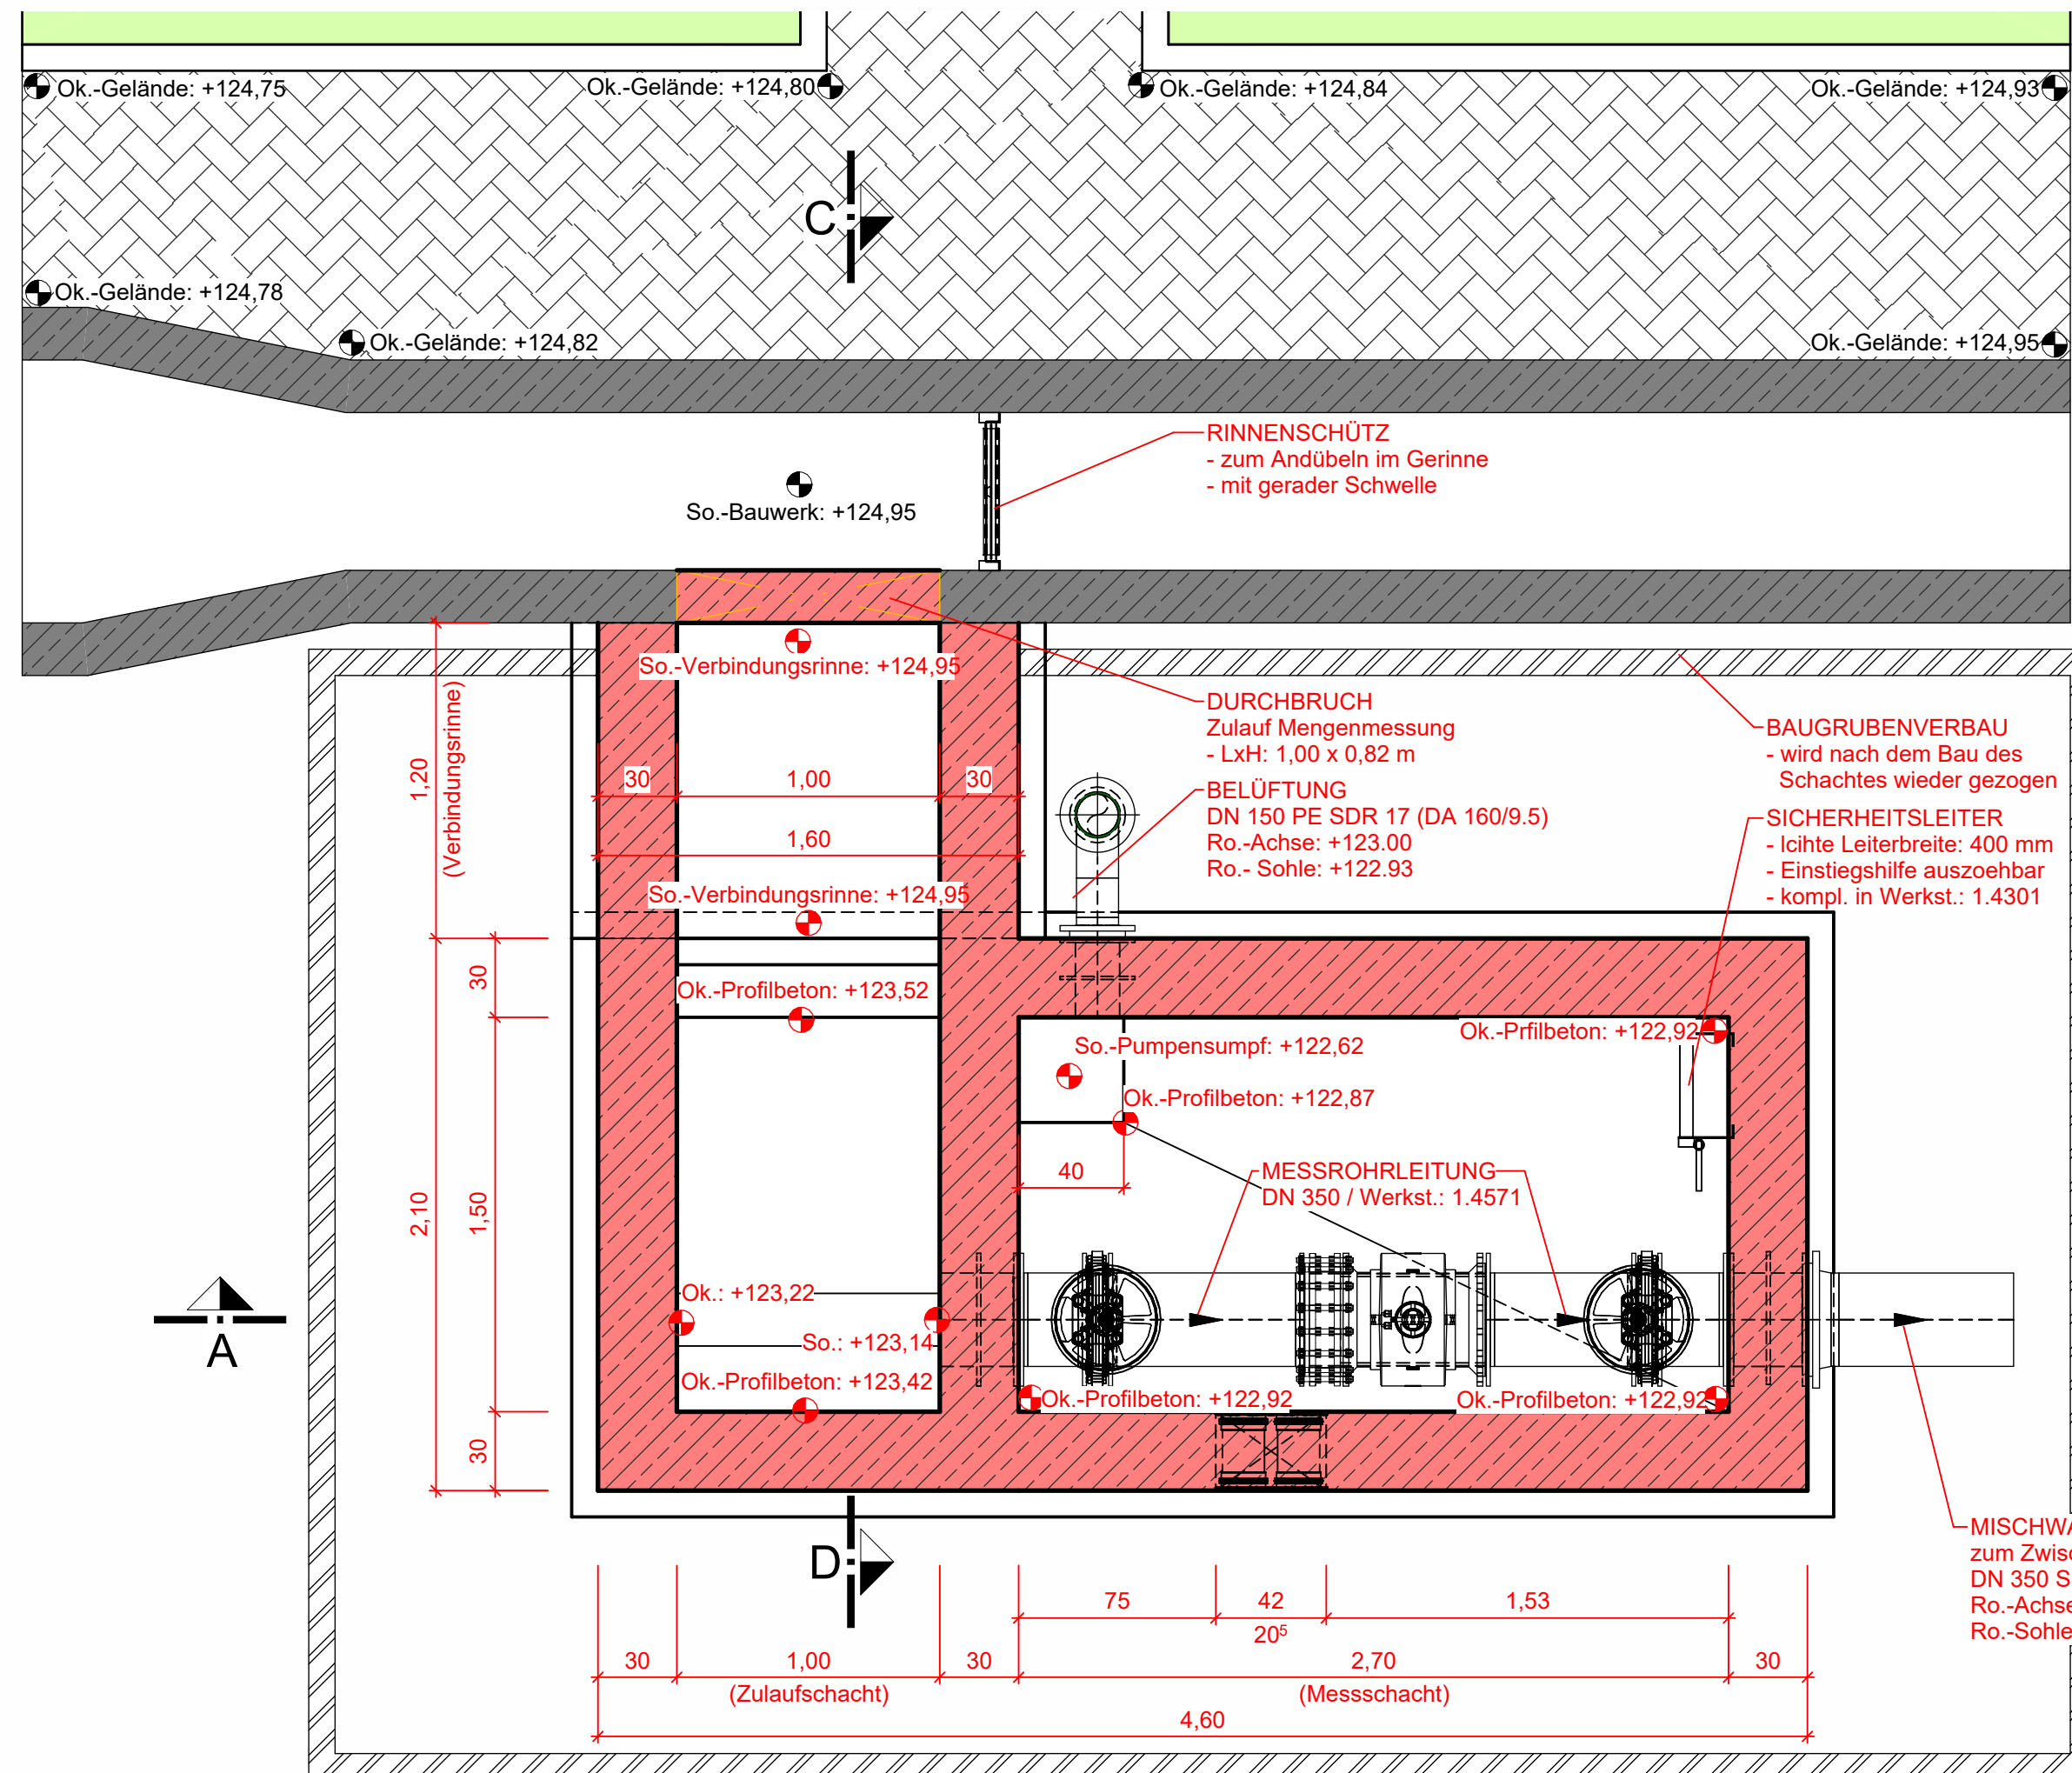


DRAUFSICHT

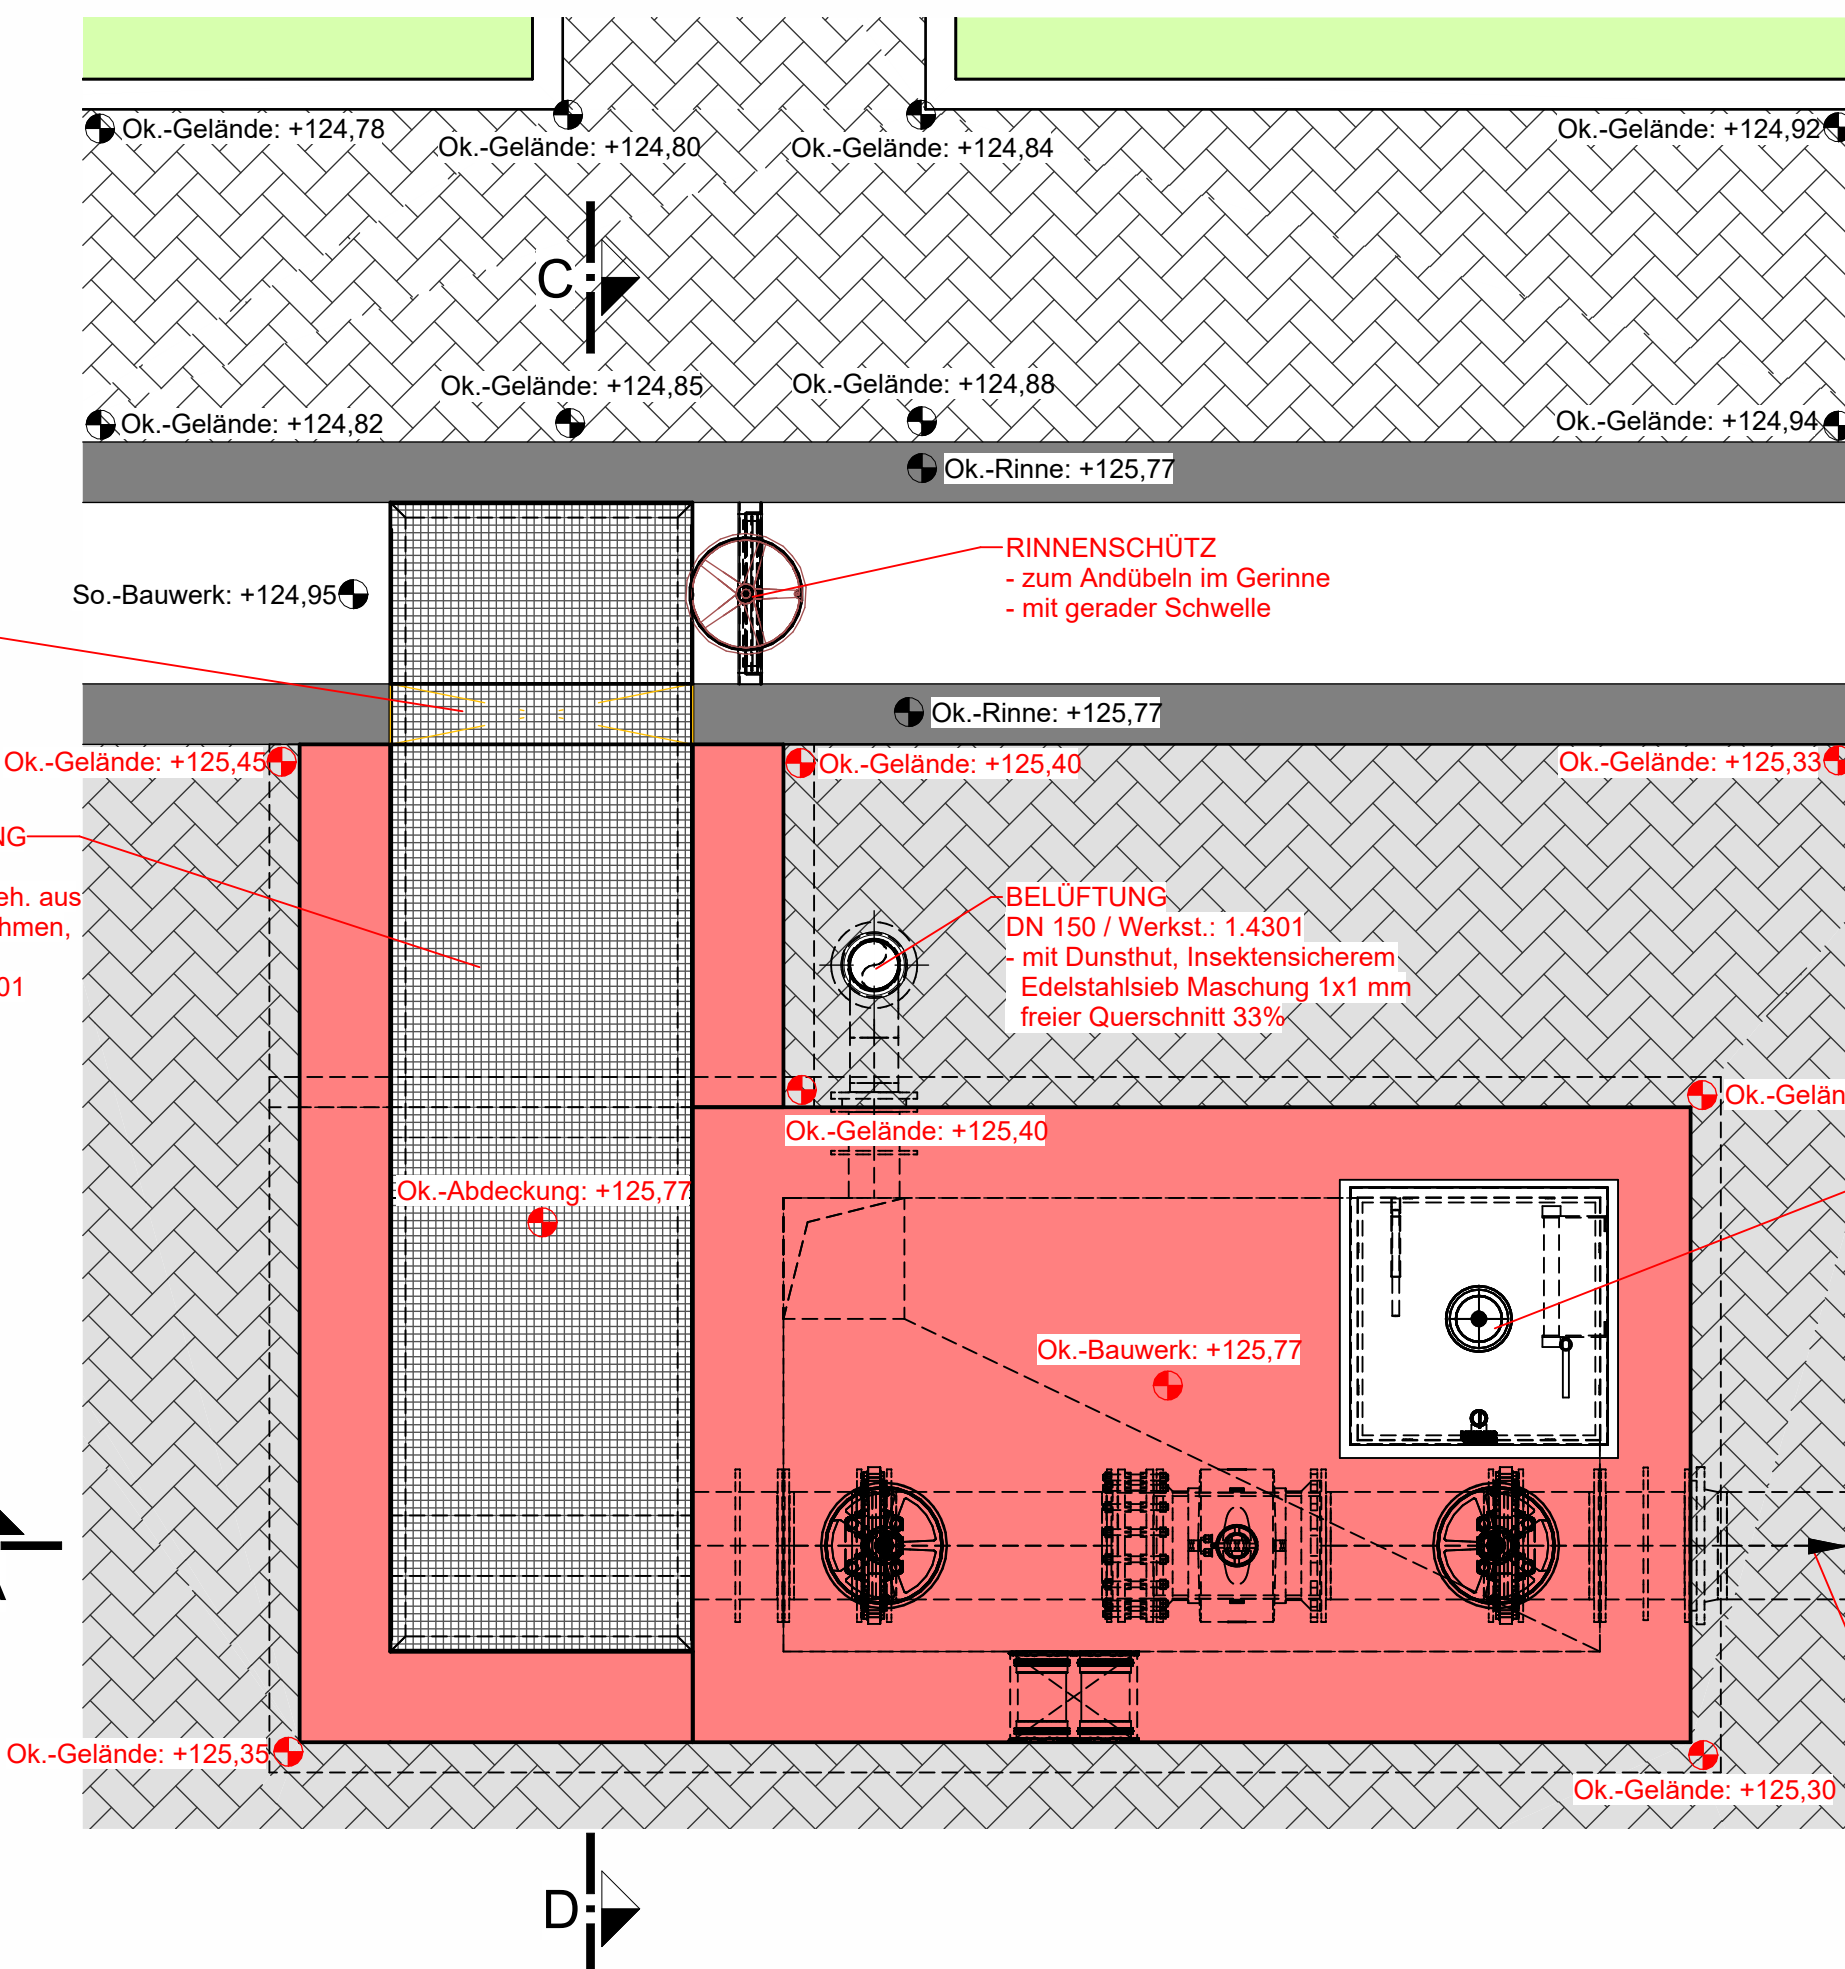


DETAIL

- F-Stücke für Wandeinbau -
M 1 : 10

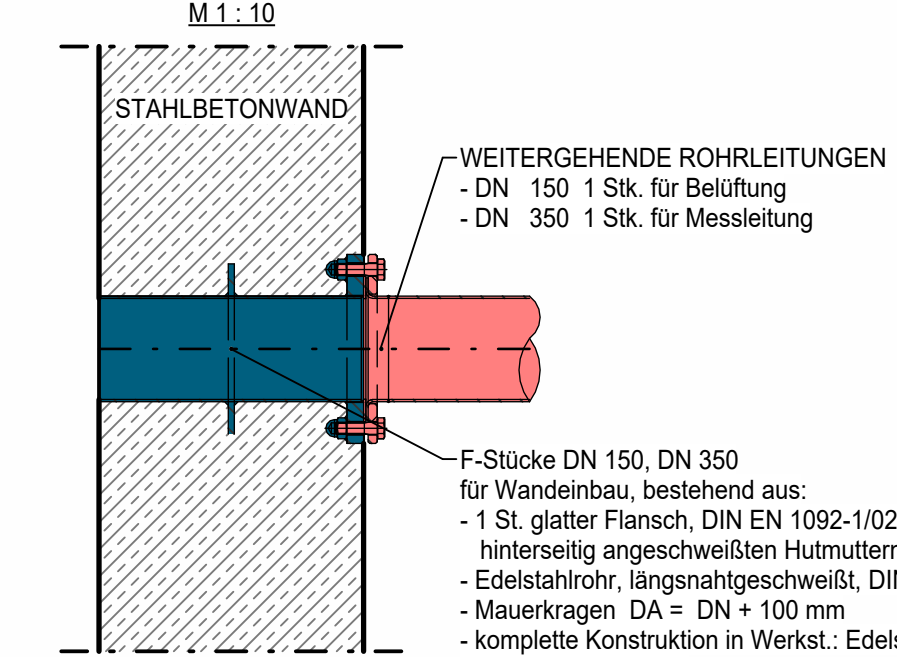

DETAIL

- FF-Stück für Wandeinbau -
M 1 : 10

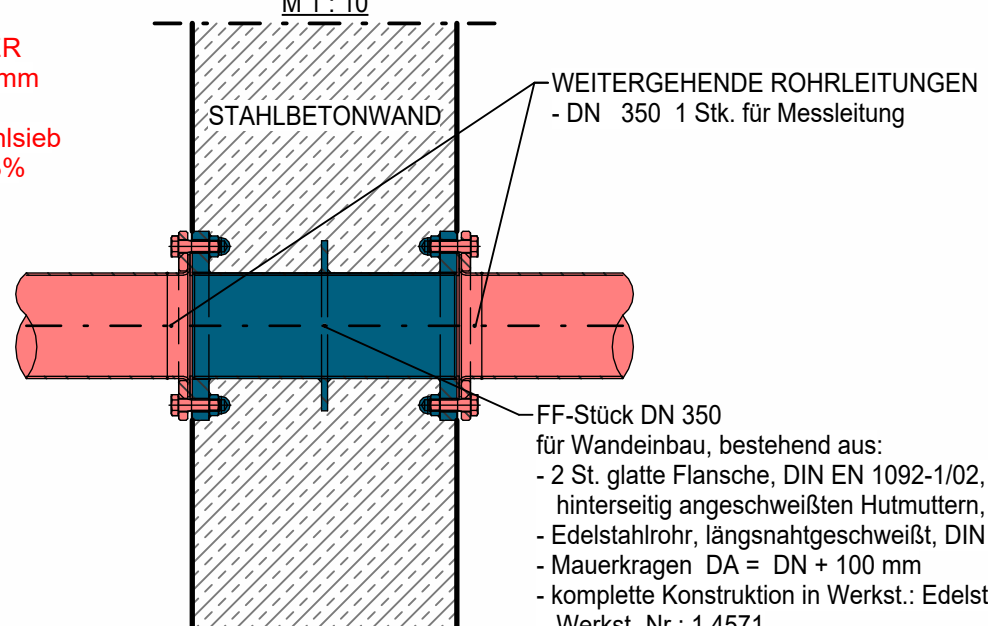

Vorabzug

Nicht für die Ausführung freigegeben!

Projekt: Umbaumaßnahmen auf der Kläranlage Wöllstein			
Abwasserbeseitigung WÖLLSTEIN-WÖRRSTADT (AWW)			
Planbezeichnung: ZULAUFMENGENMESSUNG			
- Grundriss / Schnitte -			
Bearb.:	Datum:	Maßstab:	
Gez.:	Pr. Nr.: 22334	o.M.	
Gepr.:	Anl. Nr.:		

Kampfmittelfreigabe:
Vor Baubeginn von sämtlichen erdengreifenden Arbeiten ist eine schriftliche Kampfmittelfreigabe durch den Bauherrn vorzulegen.

Der Inhalt dieser Planunterlagen ist gemäß
DIN ISO 16016 urheberrechtlich geschützt.