



SCHNITT A-B

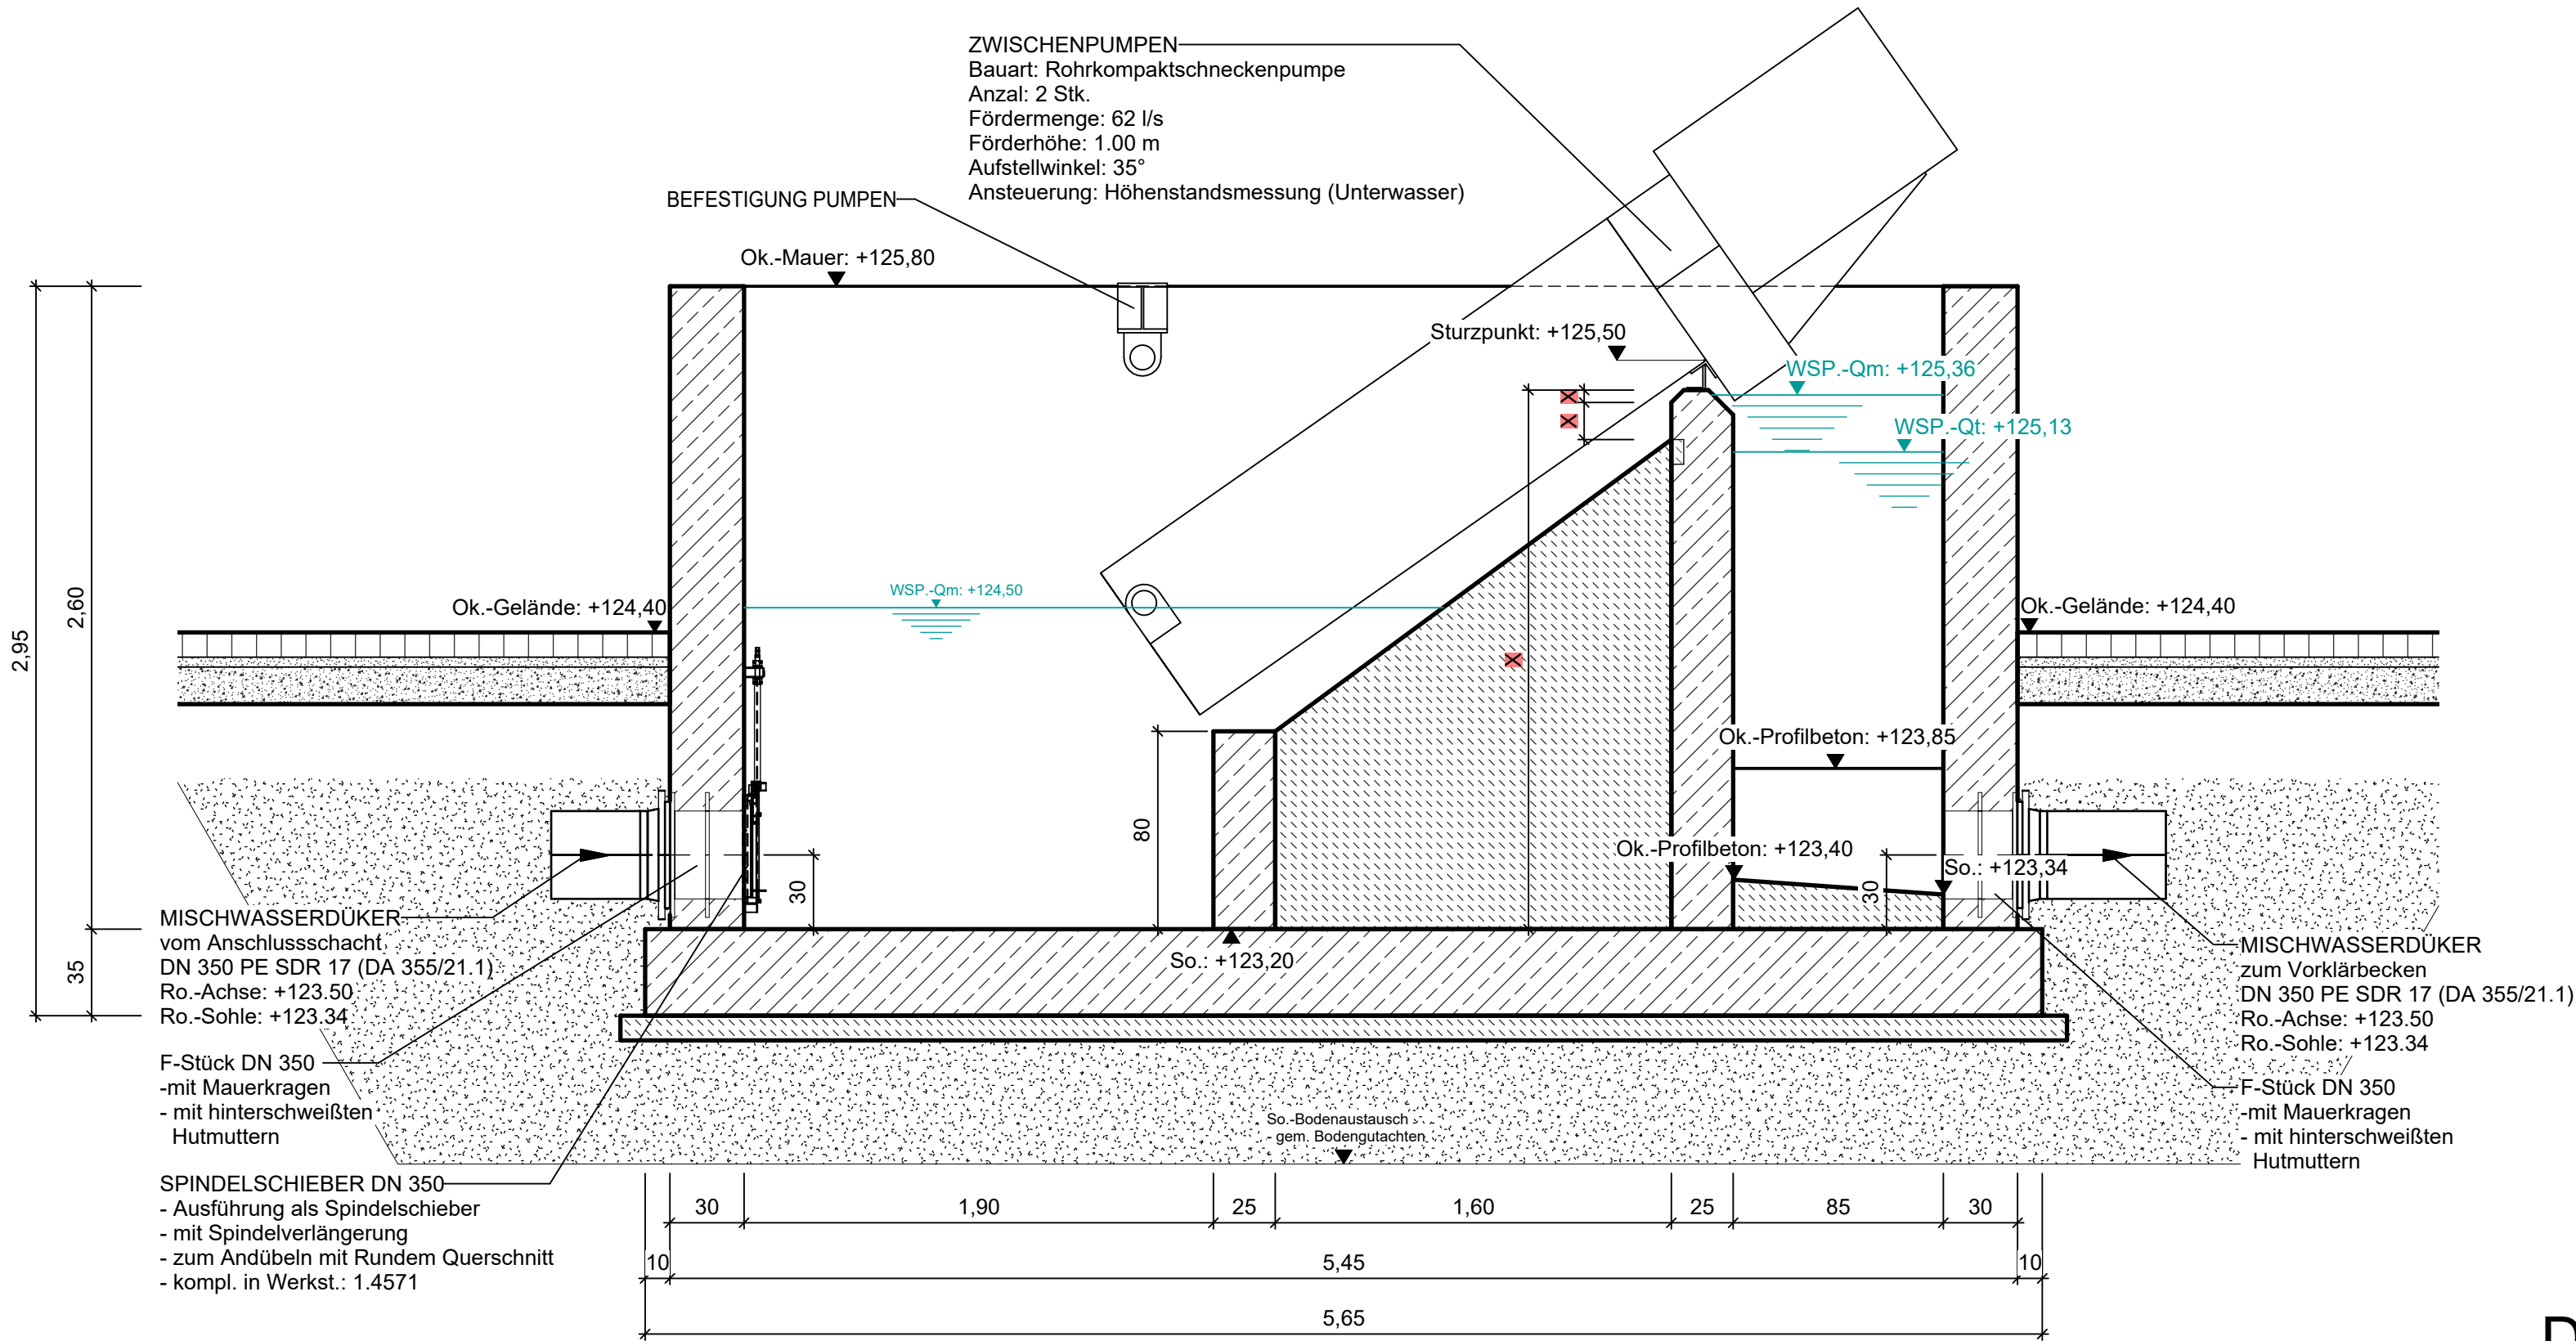

SCHNITT C-D

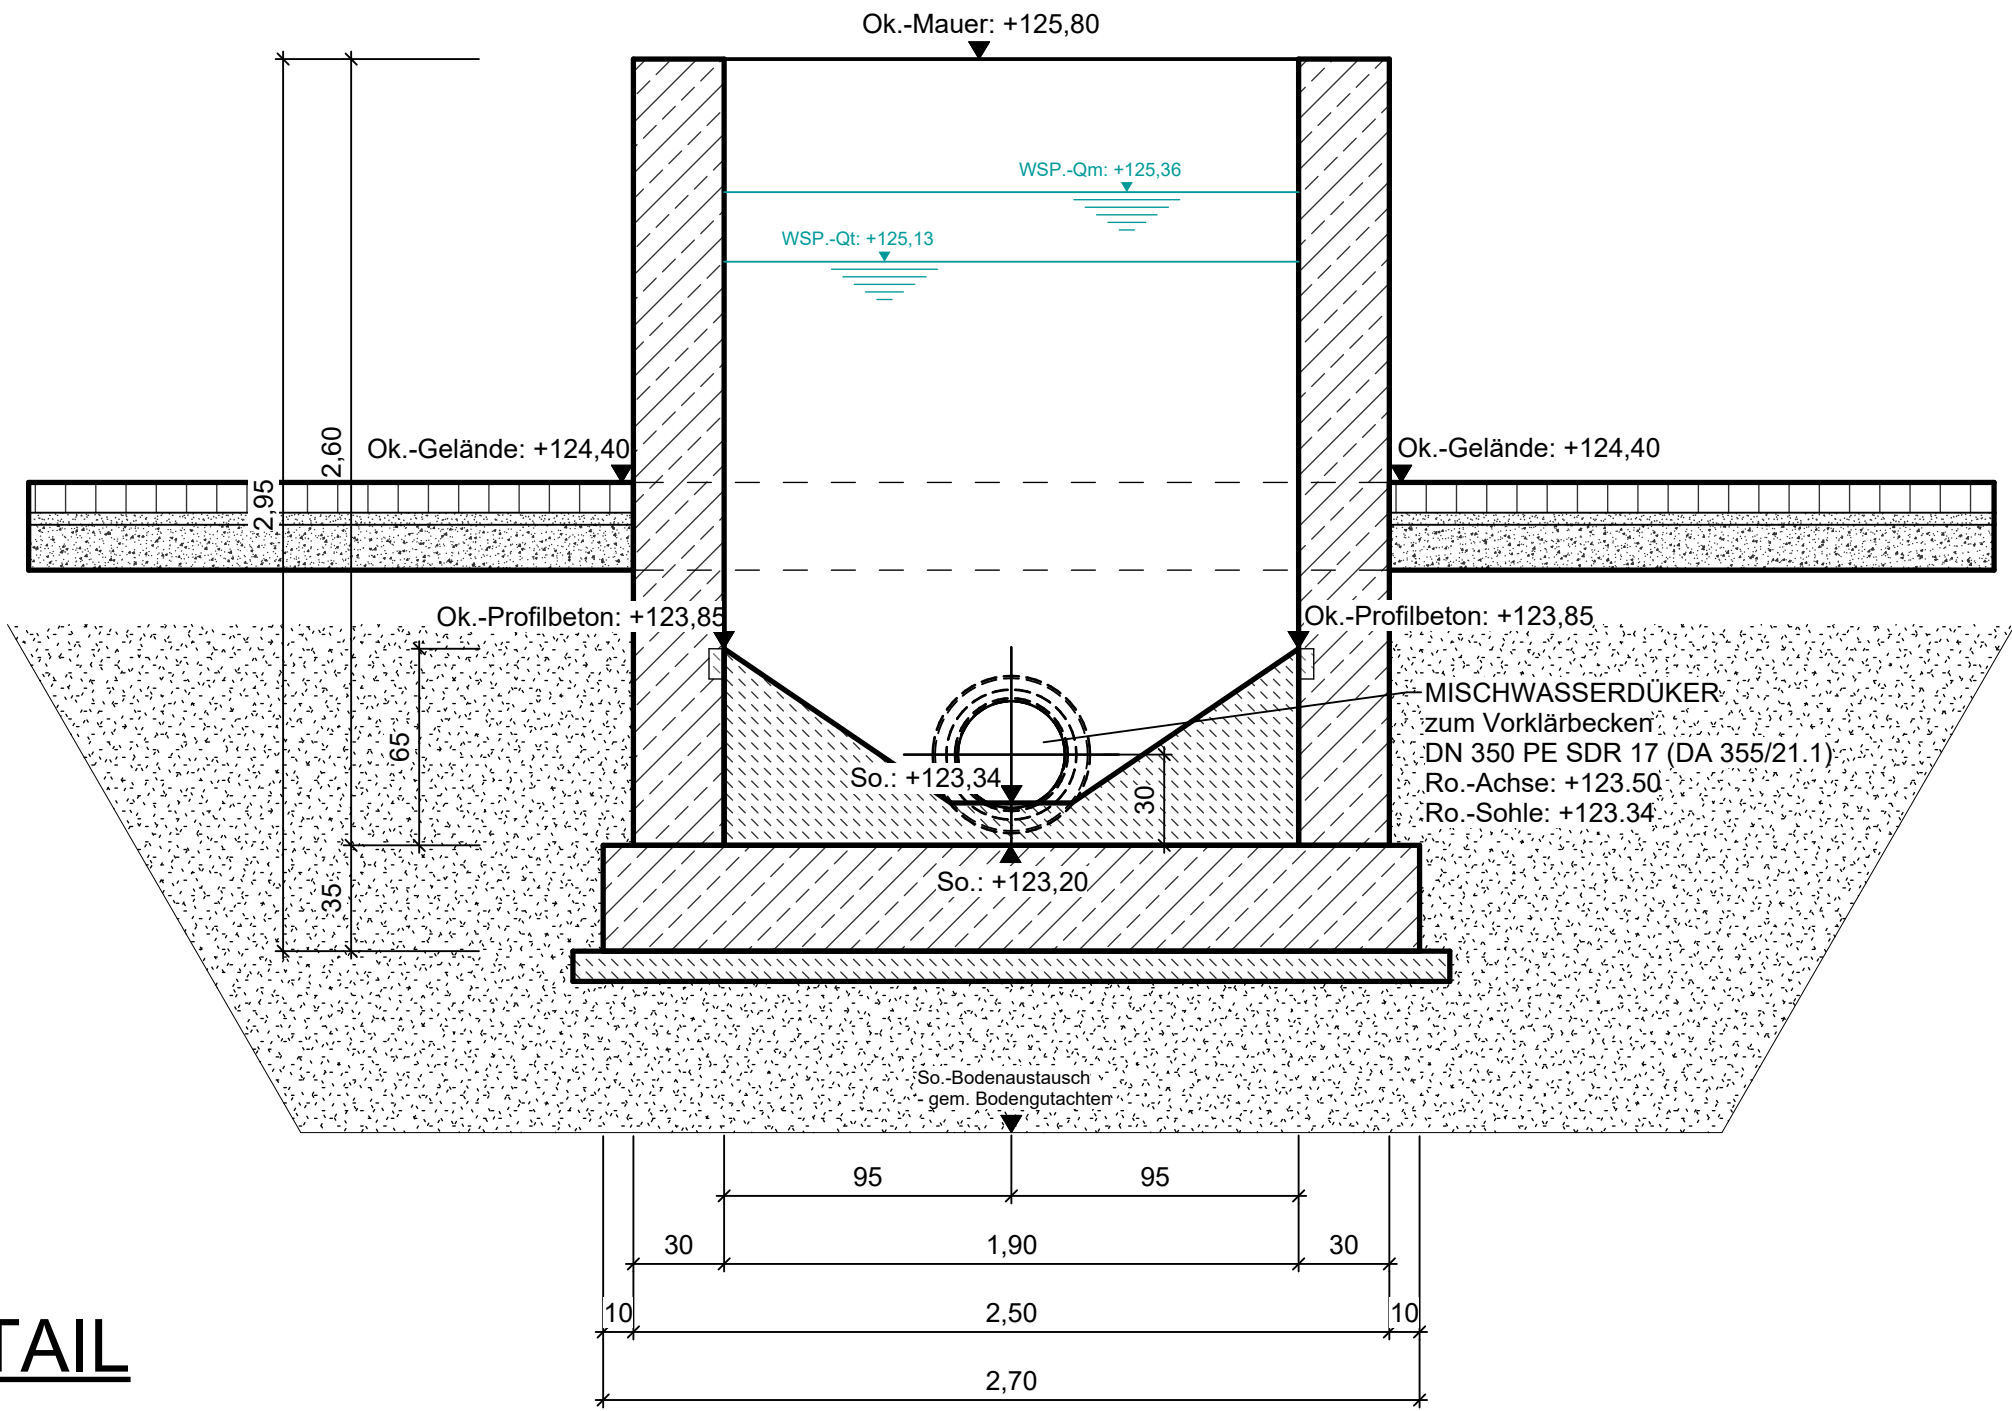

LEGENDE


Pflasterbelag - Geplant

Maße nach Angabe des AN, Los 2:
Maschinen- und Anlagentechnik !


DETAIL

- Oberes Pumpenaufleger -

M 1 : 10

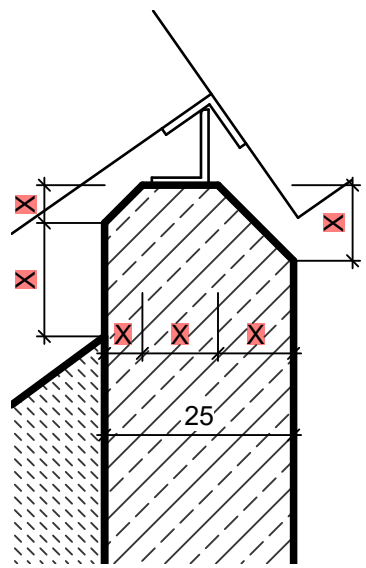


DRAUFSICHT

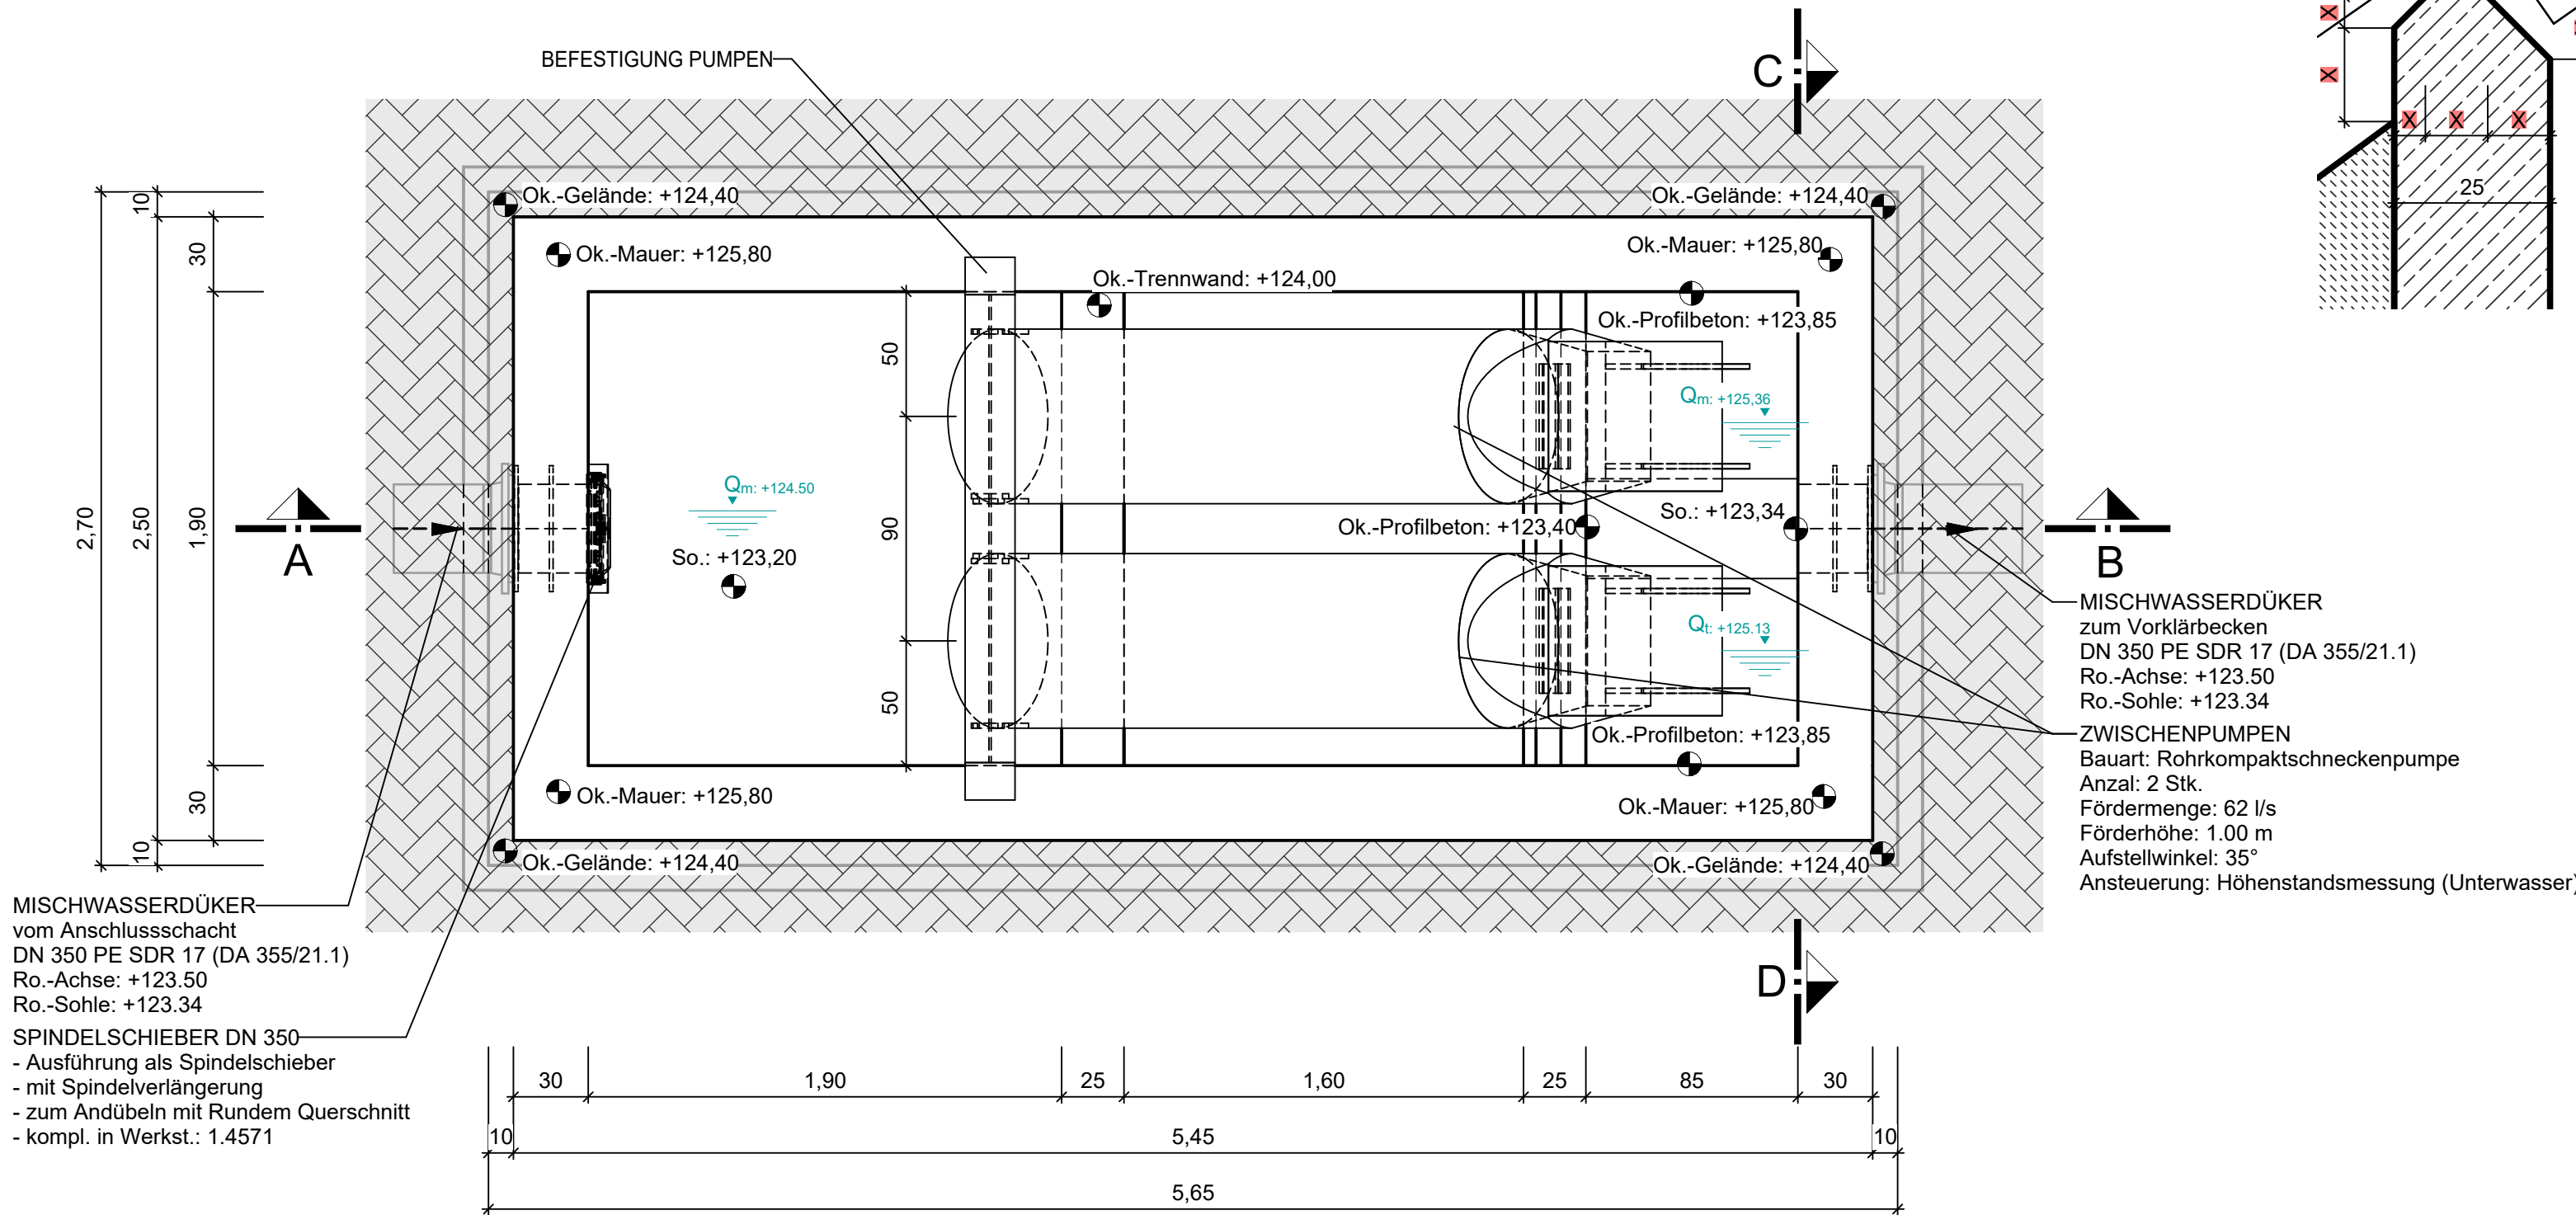

DETAIL

- F-Stücke für Wandeinbau -

M 1 : 10

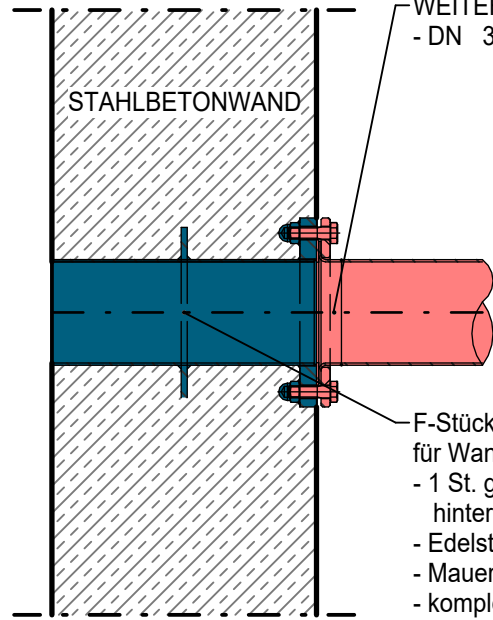

WEITERGEHENDE ROHRLEITUNGEN
- DN 350 1 Stk. für Mischwasserdüker von Zulaufmengenmessung
1 Stk. für Mischwasserdüker zum Vorklärbecken

F-Stücke DN 350 für Wandeinbau, bestehend aus:
- 1 St. glatter Flansch, DIN EN 1092-1/02, PN 10, mit hinterrseitig angeschweißten Hutmuttern, DIN 1587
- Edelstahlrohr, längsnahitgeschweißst, DIN EN 10217-7
- Mauerkragen DA = DN + 100 mm
- komplette Konstruktion in Werkst.: Edelstahl, Werkst.-Nr.: 1.4571

Anmerkung zum Einbau !
- F-Stücke sind bündig in die Schalung einzusetzen, entspr. zu befestigen und einzubetonieren.
Nach dem entfernen der Schalung sind die Flanschflächen zu säubern !
- Schraubenlöcher der Flansche sind durch entspr. Maßnahmen gegen das Eindringen von Beton oder sonstiger Verschmutzung zu Sichern !

Kampfmittelfreigabe:
Vor Baubeginn von sämtlichen erdengreifenden Arbeiten ist eine schriftliche Kampfmittelfreigabe durch den Bauherrn vorzulegen.

Der Inhalt dieser Planunterlage ist gemäß
DIN ISO 16016 urheberrechtlich geschützt.

Vorabzug

Nicht für die Ausführung freigegeben!

Projekt: Umbaumaßnahmen auf der Kläranlage Wöllstein			
Abwasserbeseitigung WÖLLSTEIN-WÖRRSTADT (AWW)			
Planbezeichnung: ZWISCHENPUMPWERK			
- Grundriss / Schnitte -			
Bearb.:	Datum:		Maßstab: o.M.
Gez.:	Pr. Nr.: 22334		
Gepr.:	Anl. Nr.:		