


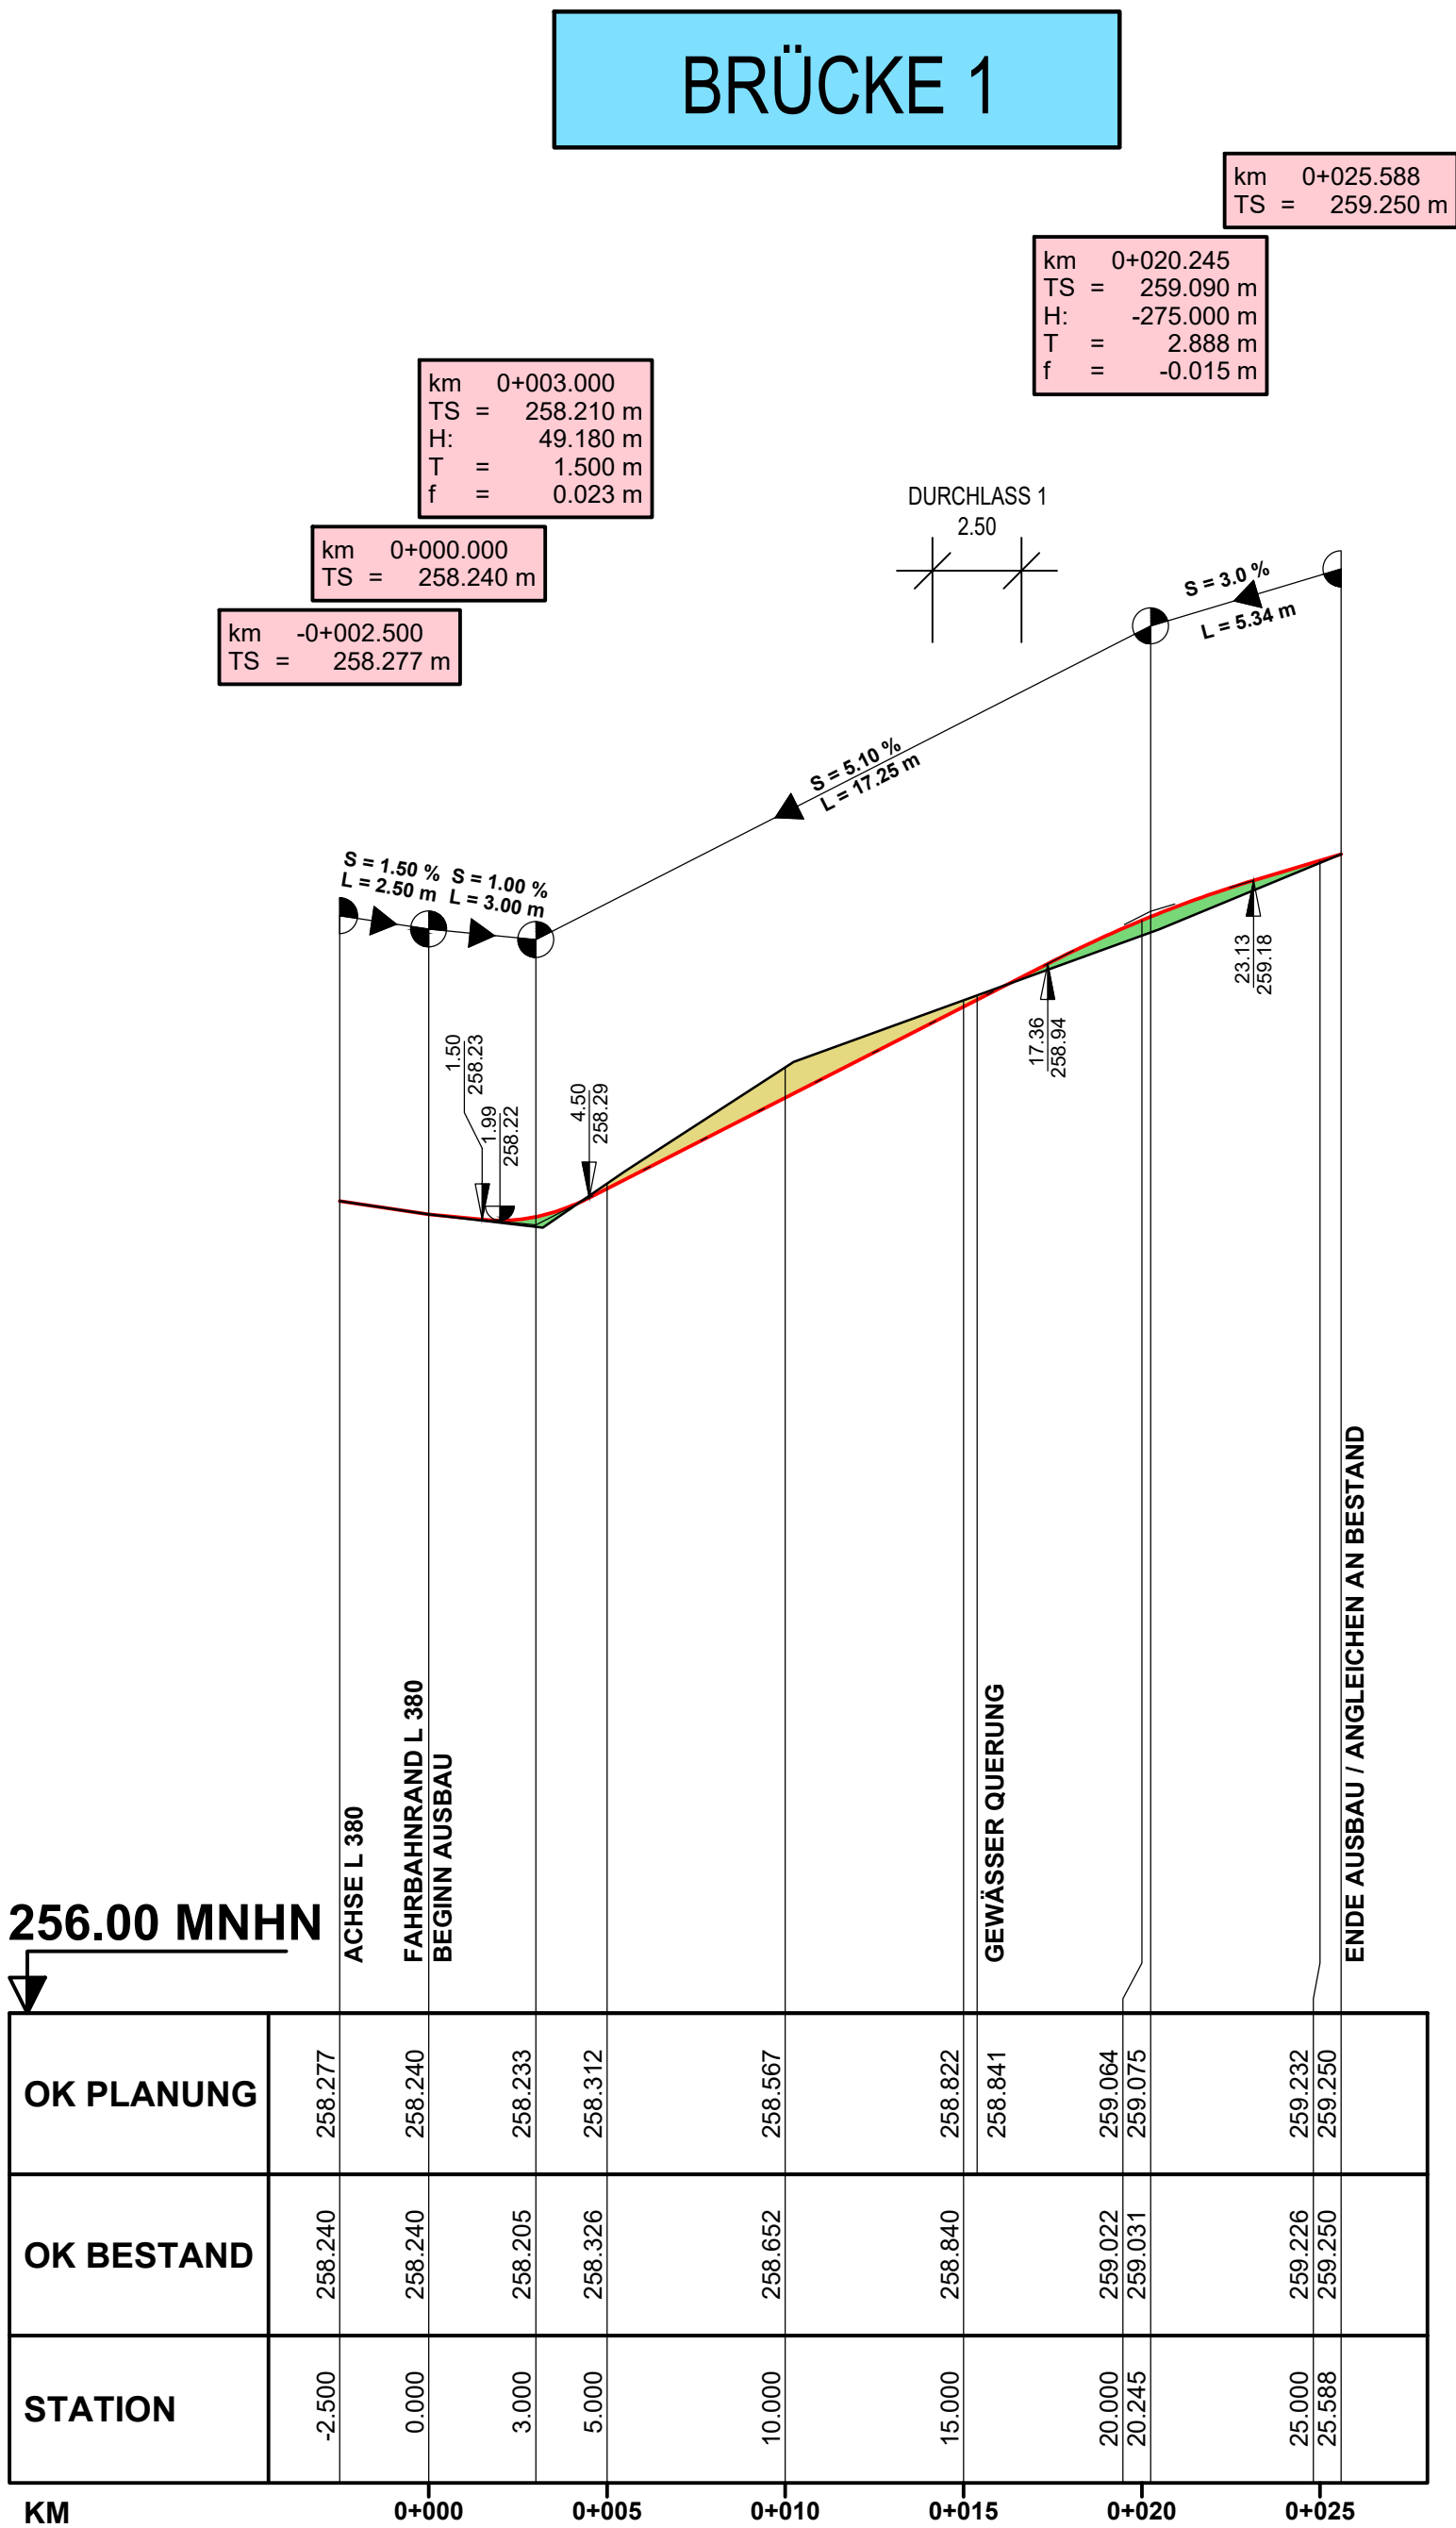

ZEICHENERKLÄRUNG

GRADIENTENHOCHPUNKT

GRADIENTENTIEFPUNKT

NEIGUNGSBRECHPUNKT
MIT ANGABE VON:
BAU-KM
AUSRUNDUNGSHALBMESSE
TANGENTENLÄNGE
STICHHÖHE
HÖHE TANGENTENSCHNITTPUNKT

1.500 %
1325.050 m

1.500 %
725.002 m

AUSRUNDUNGSBEGINN KUPPE/
AUSRUNDUNGSENDE WANNE


LÄNGSNEIGUNG UND
ABSTAND ZUM NÄCHSTEN
NEIGUNGSBRECHPUNKT

GOK BESTAND

GOK PLANUNG

AUFTRAG

ABTRAG

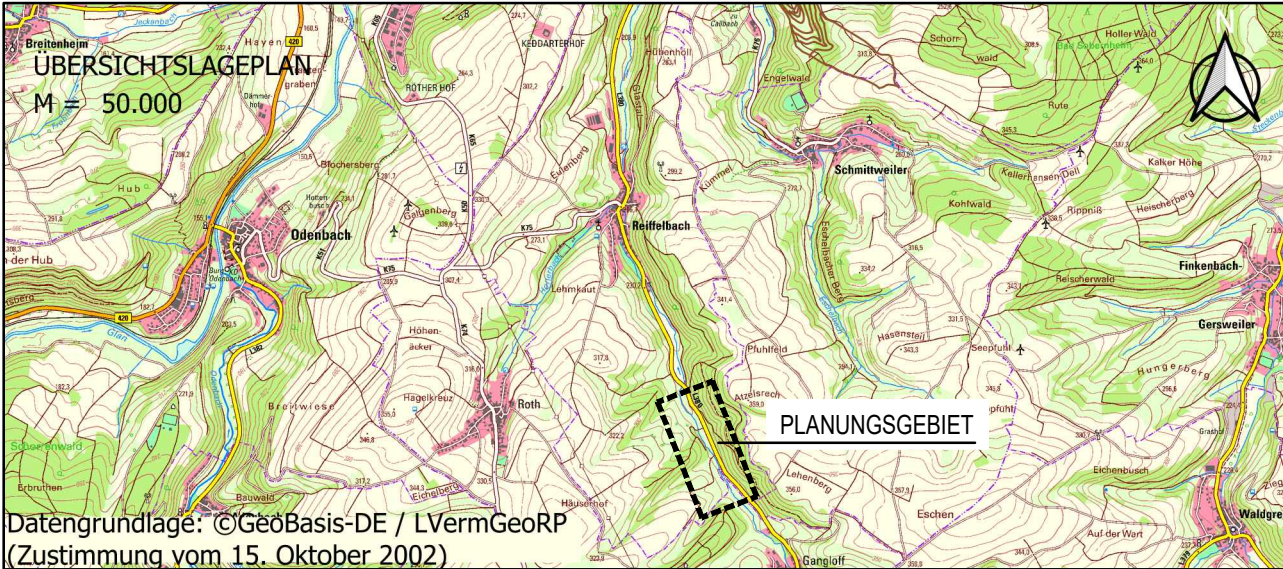

DAS AMTLICHE KATASTER DIENT LEDIGLICH ALS
ORIENTIERUNGSHILFE.
FUER DIE LAGEGENAUIGKEIT KANN KEINE
GEWAHRLEISTUNG UEBERNOMMEN WERDEN.

DIE HOEHENANGABEN DIESER MASSNAHME
SIND AUF DAS GPS NETZ BEZOGEN.

AUSFÜHRUNGSPLANUNG

GEÄNDERT	ZEICHEN	DATUM

BAUHERR		BAUHERR ORTSGEMEINDE REIFFELBACH ÜBER VG NAHE-GLAN MARKTPLATZ 11 55566 BAD SOBERNHEIM							
DATUM		PROJEKT-BEZ. ERNEUERUNG VON ZWEI WIRTSCHAFTSWEGE- BRÜCKEN IN EINEM TEILABSCHNITT DES REIFFELBACHS IN DER ORTSGEMEINDE REIFFELBACH, VERBANDSGEMEINDE NAHE-GLAN							
ENTWURFSVERFASSER		ZEICHNUNG HÖHENPLAN BRÜCKE 1							
DATUM		PROJEKT-NR. 25 RX 1							
JUNI 2026									
		SEILER • Ingenieure & Architekten GmbH		MASSSTAB:		ANLAGE:			
		GARTENSTRASSE 8, 55232 ALZEY		1 : 200/20		3			
		TELEFON: 06731/9979801 / E-MAIL: KONTAKT@SIAGMBH.DE							
	ZEICHEN	DATUM		ZEICHEN	DATUM	BLATTGROSSE:		BLATT NR.:	
VERMESSEN	LIETH	MÄRZ 2025	GEZEICHNET	FEJA	JUNI 2026	0,580 x 0,450		1	
BEARBEITET	VON BERGEN	MÄRZ 2025	GEPRUEFT	FRANZREB	JUNI 2026				