



Z:\Projekte - SIA\2025\05_RX_1_Reiffelbach_Erneuerung von zwei Wirtschaftswegen\40_SIVaWi-Netz\01_Talprojekt Entwässerung\03_Ausführung\03_CAD\05_1_Detailplan Durchlässe



GEPL. RECHTECKPROFIL 1
ANSICHT B-B
M 1:50

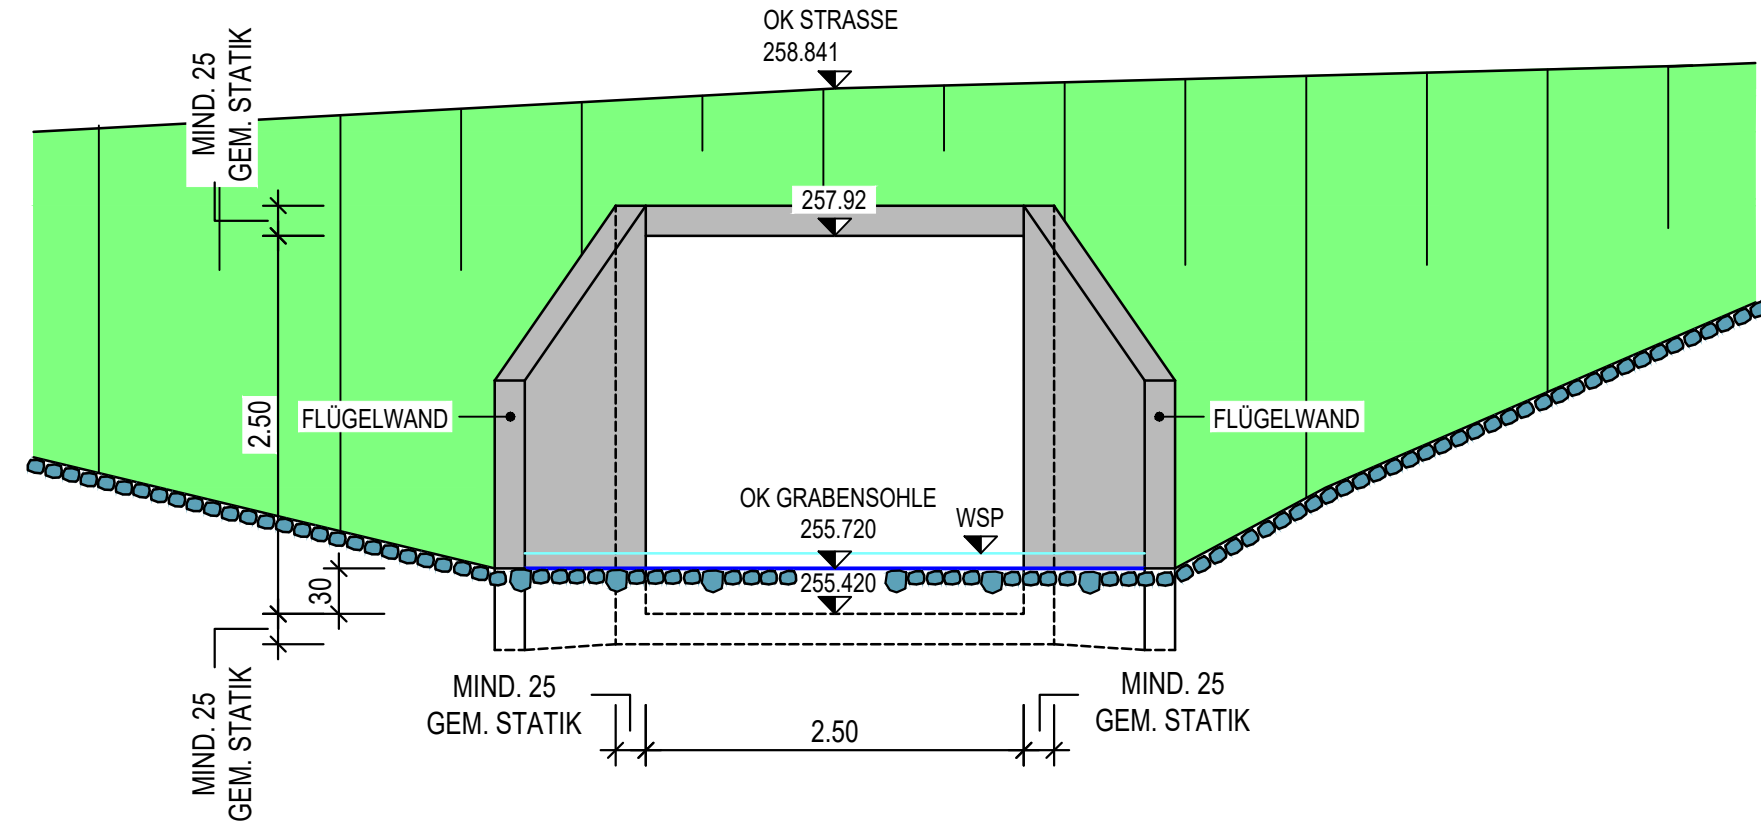

GEPL. RECHTECKPROFIL 2
ANSICHT A-A
M 1:50

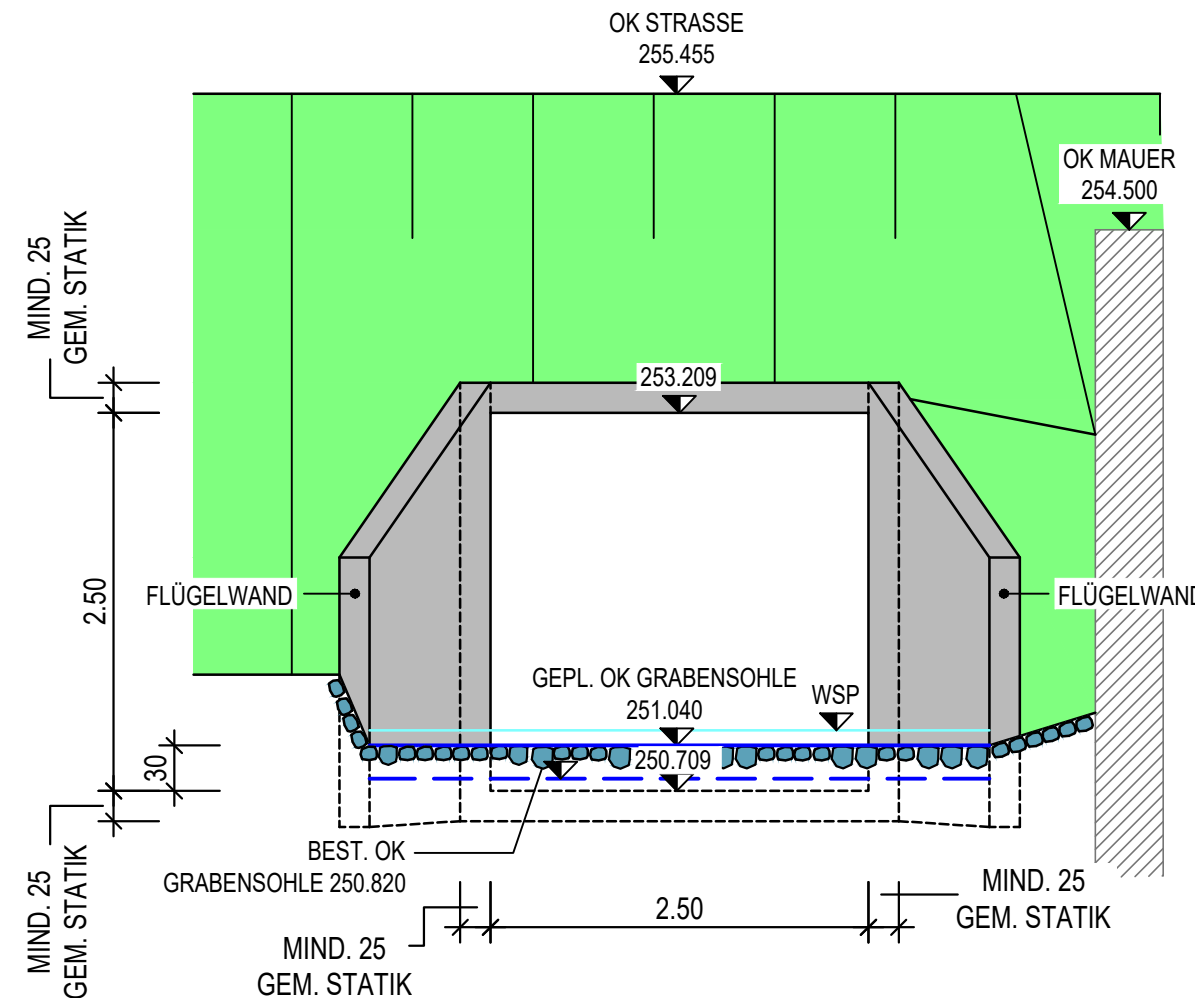


DETAIL
EINFACHE SCHUTZPLANKE "TYP B"
MIT RECHTECKHANDLAUF
OHNE MASSSTAB

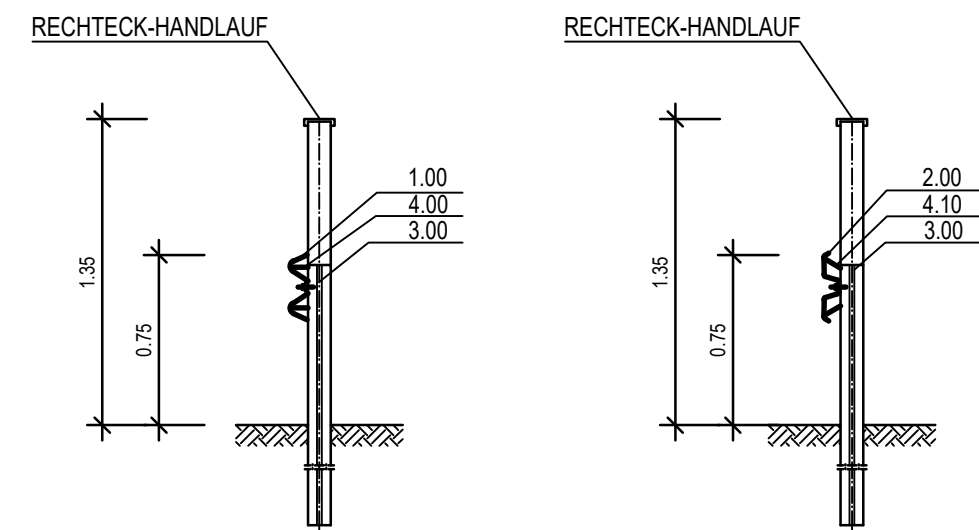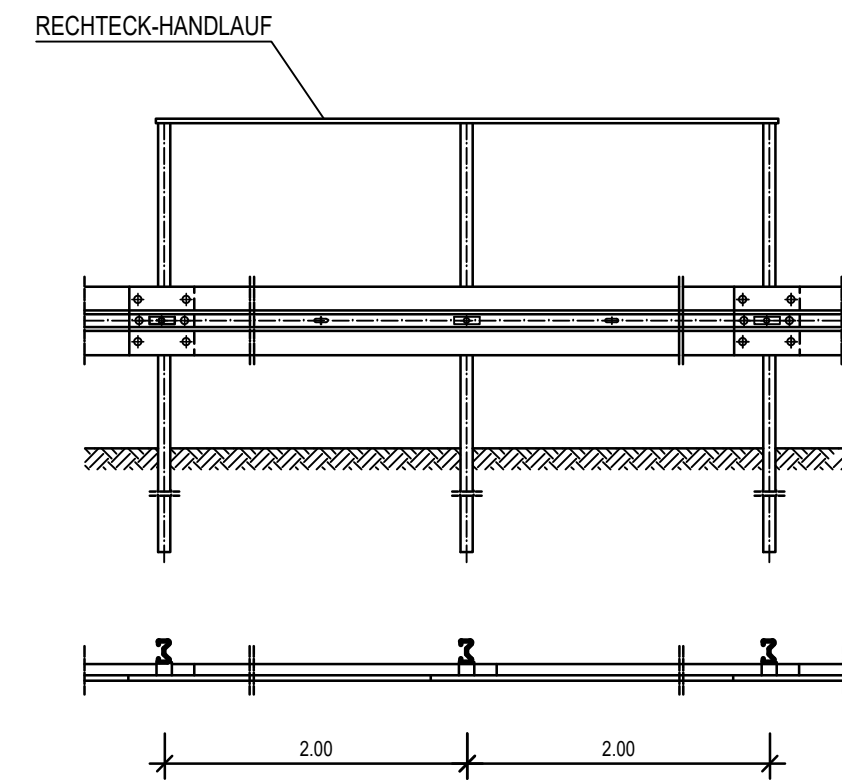


BÖSCHUNGEN IM
ABLAUFBEREICH ANGLEICHEN UND MIT
WASSERBAUSTEINEN BEFESTIGEN

BÖSCHUNGEN UND GRABENSÖHLE IM
ZULAUFBEREICH ANGLEICHEN UND MIT
WASSERBAUSTEINEN BEFESTIGEN

GEPL. RECHTECKPROFIL 2
LÄNGSSCHNITT
M 1:50

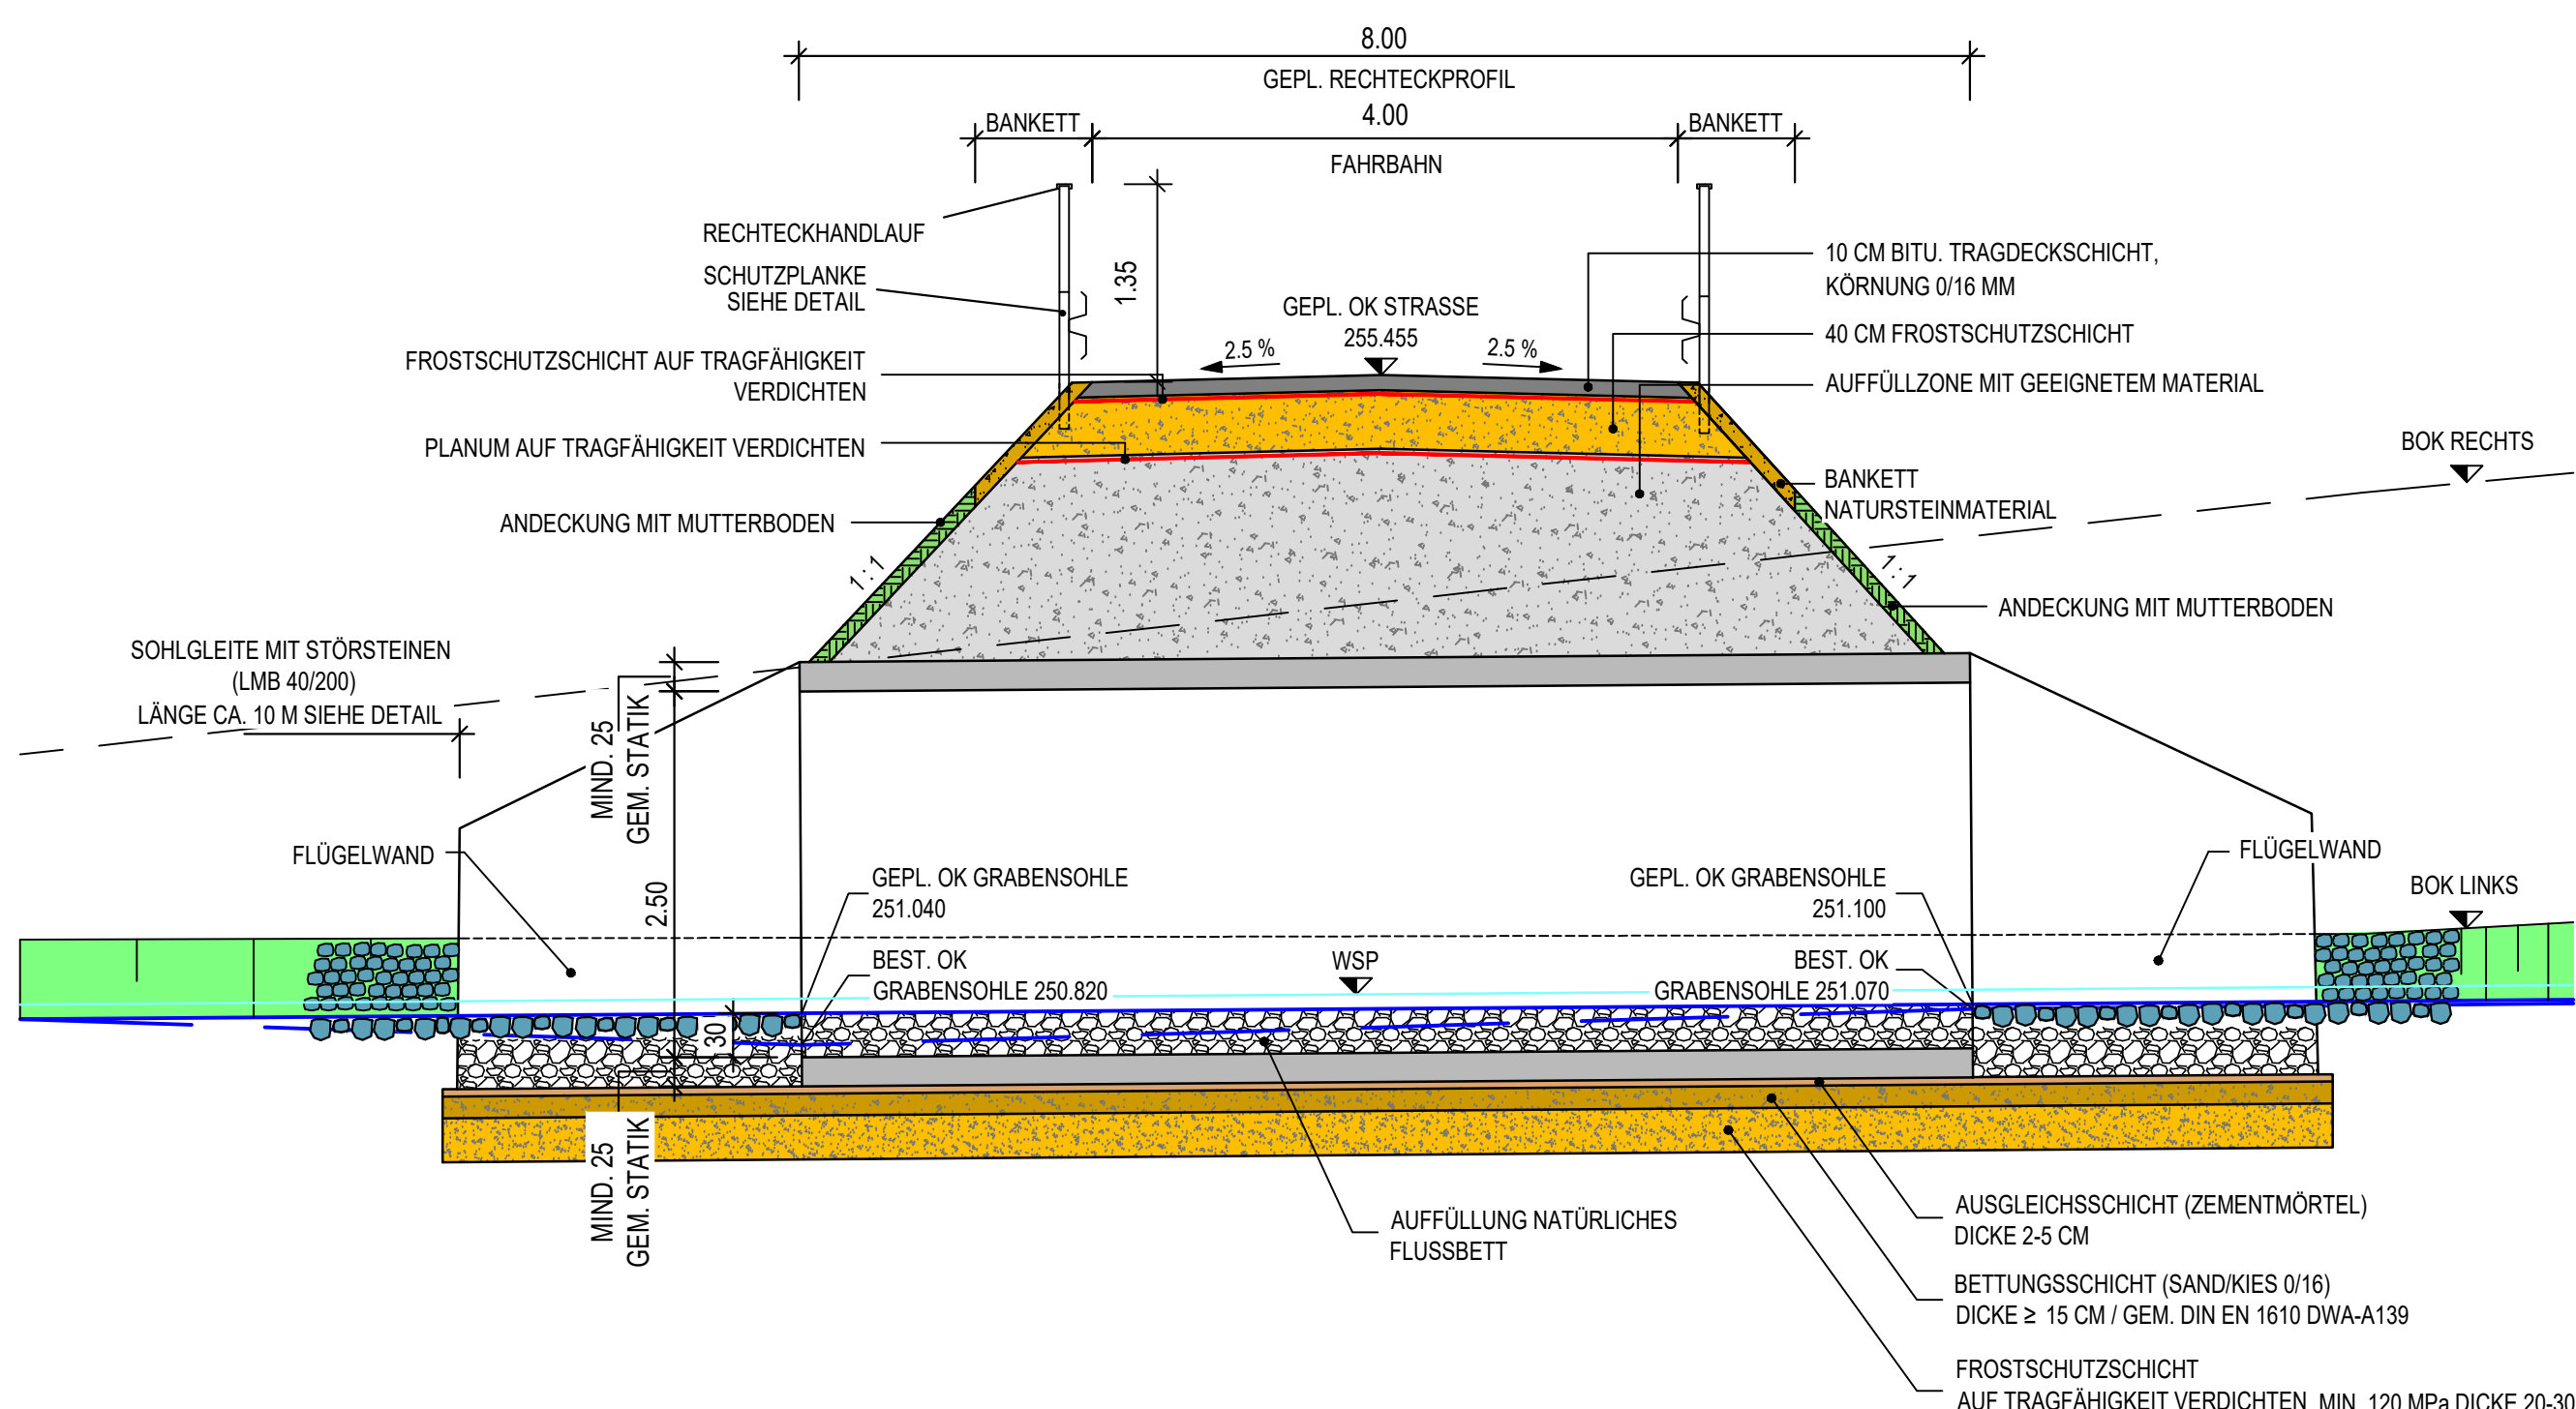


GEPL. RECHTECKPROFIL 1
LÄNGSSCHNITT
M 1:50

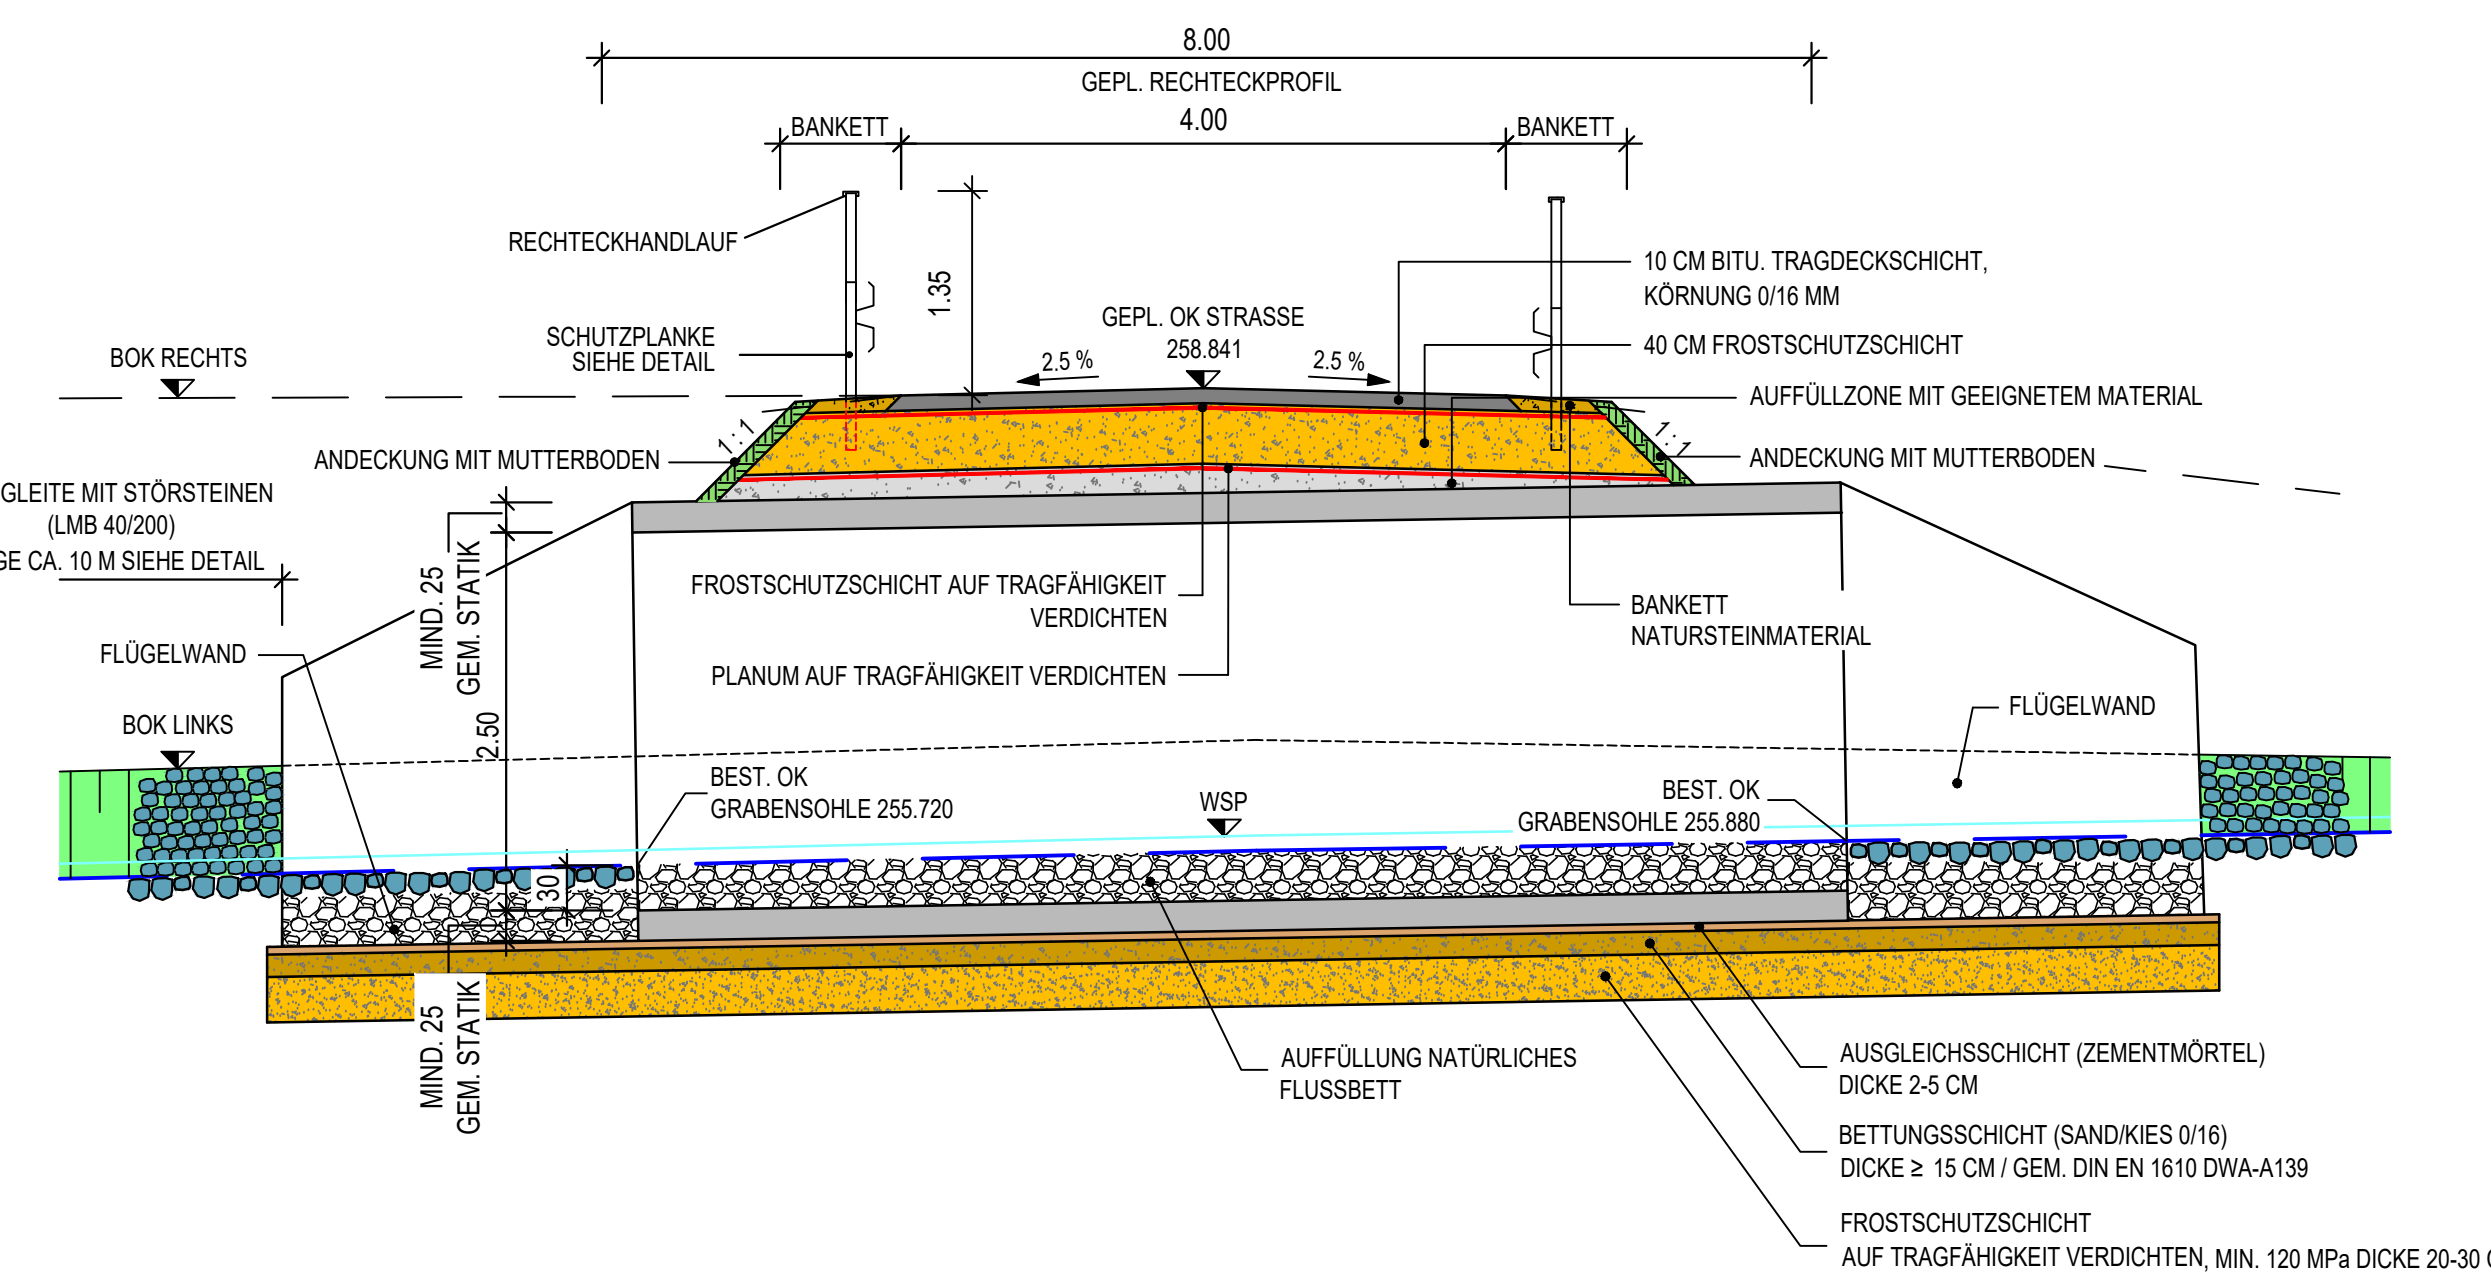

ZEICHENERKLÄRUNG

- BÖSCHUNGSKANTE RECHTS
- BÖSCHUNGSKANTE LINKS
- - - BEST. GRABENSÖHLE REIFFELBACH
- GEPL. GRABENSÖHLE REIFFELBACH
- 10 CM BITU. TRAGDECKSCHICHT, KÖRNUNG 0/16 MM
- 40 CM FROSTSCHUTZSCHICHT
- AUFFÜLLZONE MIT GEEIGNETEM MATERIAL
- BANKETT NATURSTEINMATERIAL
- VERDICHTUNGSLINIE

VERMERK:
FACHBEREICH NATUR (PLANUNGSBÜRO VALENTIN)
EINTRAGUNG GEM. MASSNAHMENLISTE

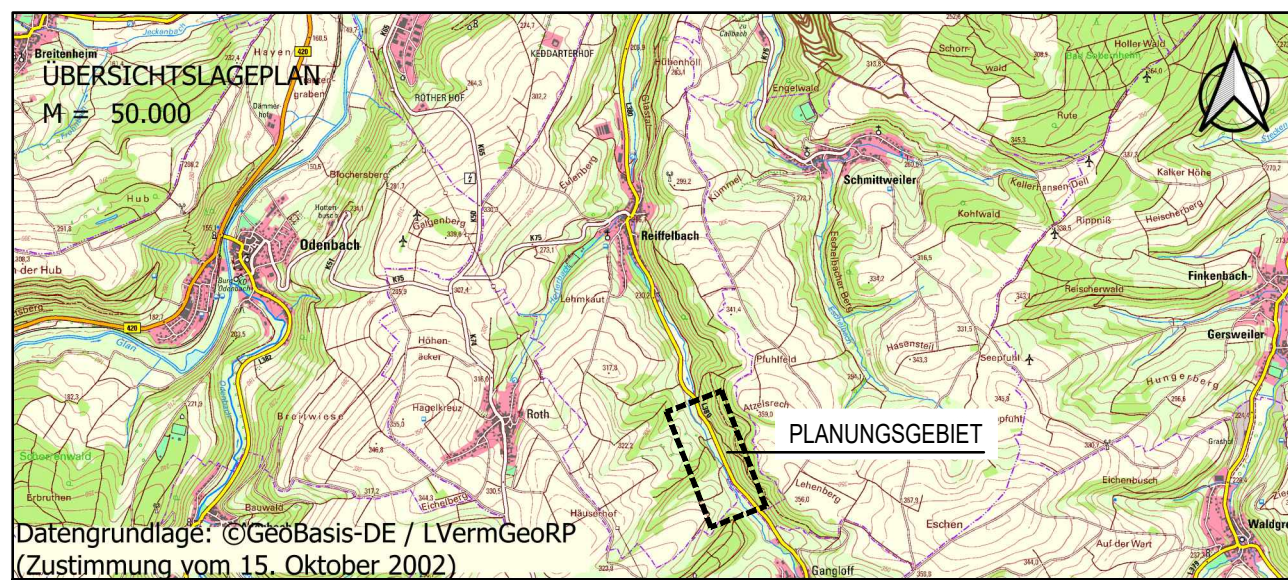

DAS AMTLICHE KATASTER DIENT LEDIGLICH ALS
ORIENTIERUNGSHILFE.
FÜR DIE LAGEGENAUIGKEIT KANN KEINE
GEWÄHRLEISTUNG ÜBERNOMMEN WERDEN.

DIE HOEHENANGABEN DIESER MASSNAHME
SIND AUF DAS GPS NETZ BEZOGEN.

AUSFÜHRUNGSPLANUNG

GEÄNDERT	ZEICHEN	DATUM

BAUHERR		BAUHERR		ORTSGEMEINDE REIFFELBACH ÜBER VG NAHE-GLAN MARKTPLATZ 11 55566 BAD SOBERNHEIM	
DATUM		PROJEKT-BEZ.		ERNEUERUNG VON ZWEI WIRTSCHAFTSWEGE- BRÜCKEN IN EINEM TEILABSCHNITT DES REIFFELBACHS IN DER ORTSGEMEINDE REIFFELBACH, VERBANDSGEMEINDE NAHE-GLAN	
ENTWURFSVERFASSER		ZEICHNUNG		DETAILPLAN RECHTECKPROFILE 1 UND 2	
DATUM		JUNI 2026		PROJEKT-NR. 25 RX 1	
		SEILER - Ingenieure & Architekten GmbH GARTENSTRASSE 8, 55232 ALZEY TELEFON: 06731/9979801 / E-MAIL: KONTAKT@SIAGMBH.DE		MASSSTAB: 1 : 50	
				ANLAGE: 5	
VERMESSEN		ZEICHEN		DATUM	
LIETH		MÄRZ 2025		GEZEICHNET	
STUMPF		JUNI 2026		BLATTGRÖSSE:	
BEARBEITET		VON BERGEN		MÄRZ 2025	
GEPRÜFT		FRANZDIEB		JUNI 2026	
				1,135 x 0,450	
				1	

SEILER - Ingenieure & Architekten GmbH
GARTENSTRASSE 8, 55232 ALZEY
TELEFON: 06731/9979801 / E-MAIL: KONTAKT@SIAGMBH.DE

1:50
5

1,135 x 0,450
1