
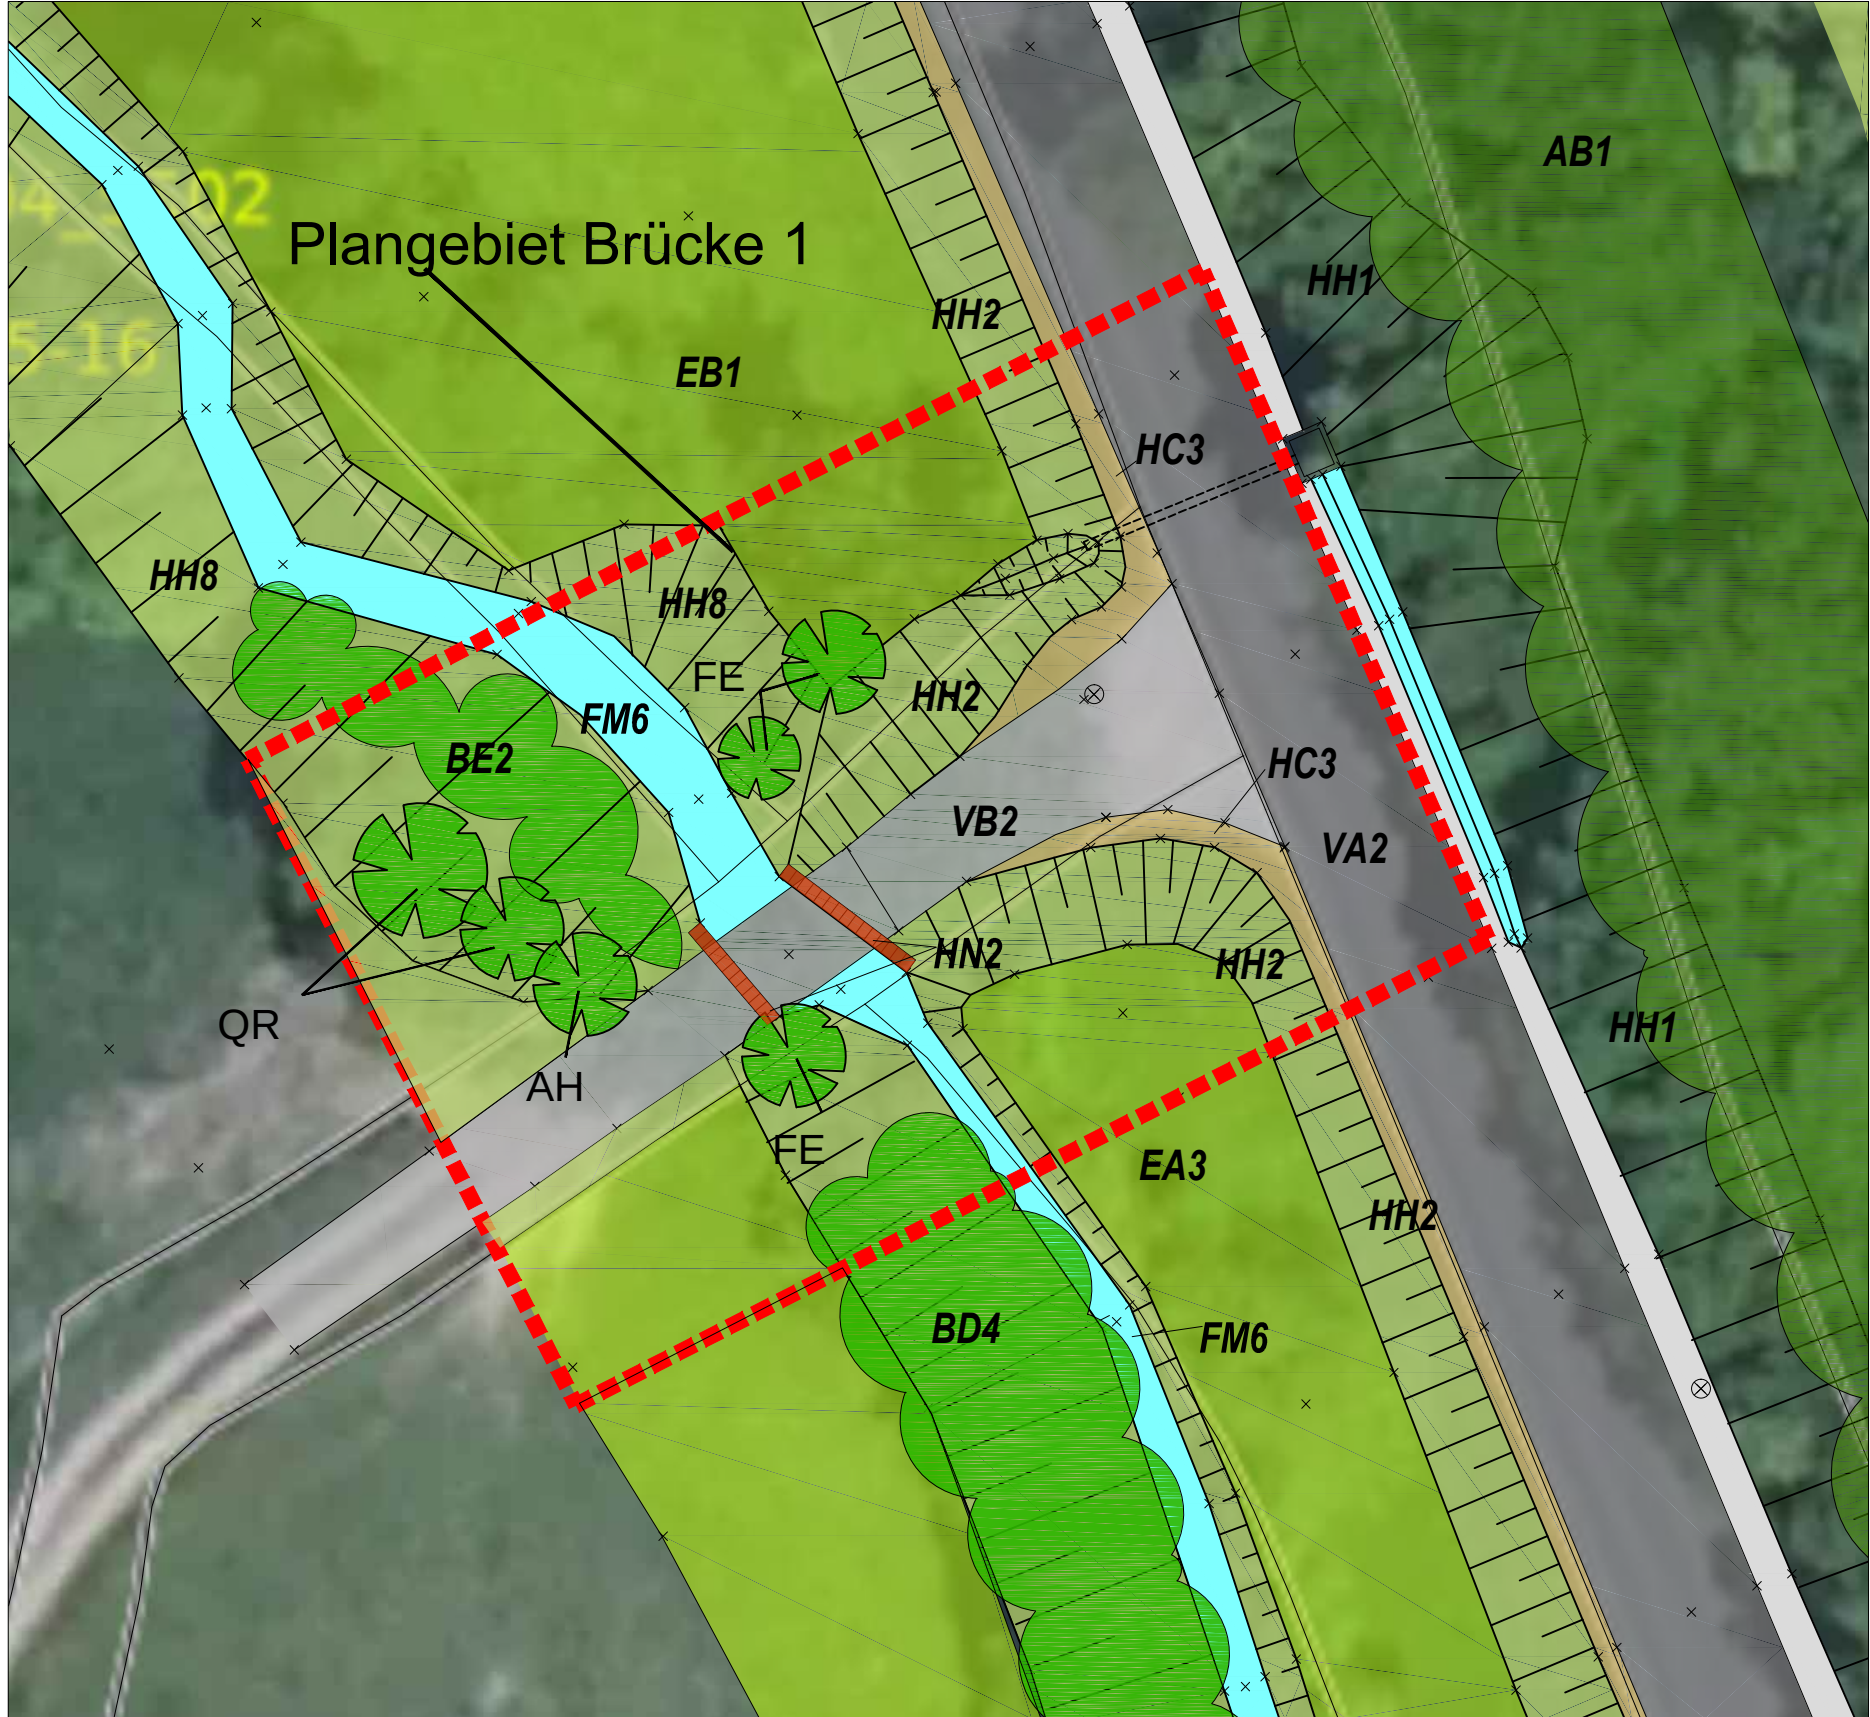


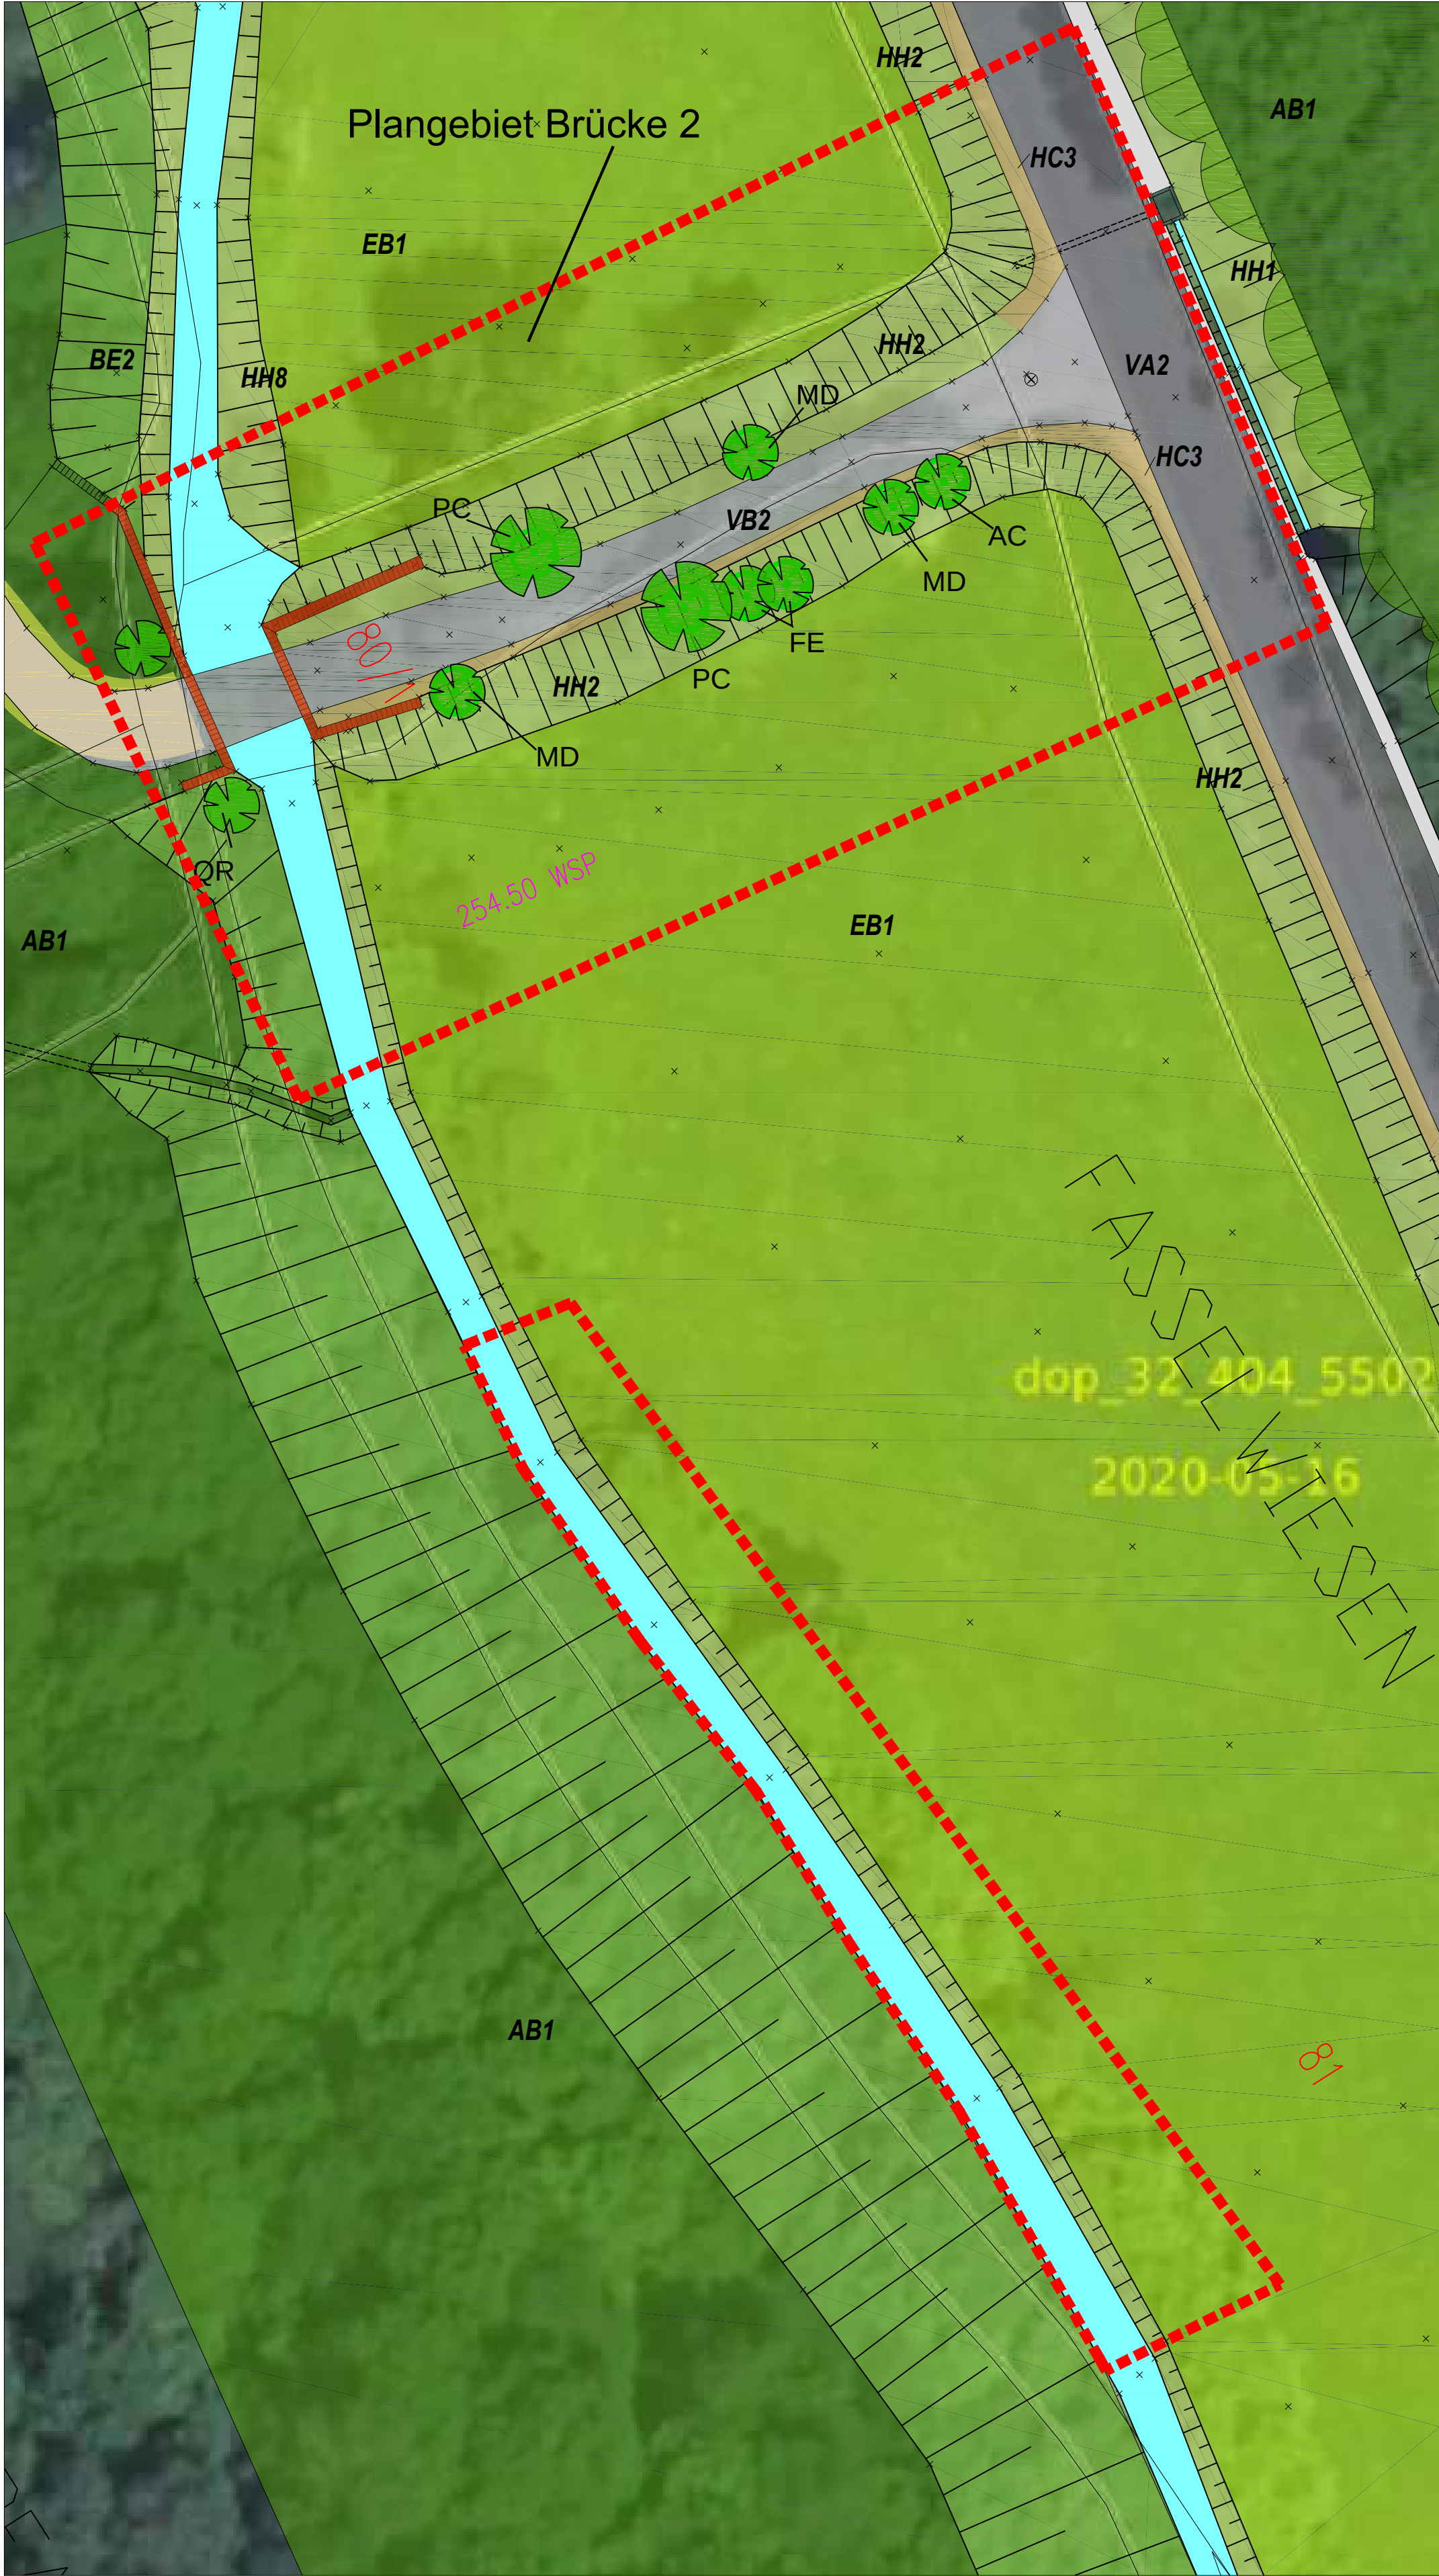

Abkürzungen Gehölze

- AC Acer campestre
- AH Aesculus hippocastanum
- FE Fraxinus excelsior
- MD Malus Domestica
- PC Pyrus communis
- QR Quercus robur
- Feldahorn
- Rosskastanie
- Esche
- Apfel
- Birne
- Stieleiche

Abkürzungen Biotoptypen

- AB1 Buchen-Eichenmischwald
- BE2 Erlen-Ufergehölz
- BD4 Böschungshecke
- EA3 Fettwiese
- EB1 Viehwiese
- FM6 Mittelgebirgsbach, stark verändert
- HH1 Strassenböschung Einschnitt
- HH2 Strassenböschung Damm
- HH8 Fliessgewässerböschung
- HN2 unfugte Mauer
- LB2 nitrophile Hochstaudenflur
- VA2 Landesstraße
- VB2 Feldweg geschottert

LEGENDE

- Laubbaum
- Gehölze
- Gräser / Kräuter / Brombeere
- Wiese / Viehwiese
- Asphalt/Beton
- Schotter
- Wald
- Bachlauf
- unfugte Mauer

Ortsgemeinde Reiffelbach		
Erneuerung von zwei Wirtschaftswegebrücken - Fachbeitrag Naturschutz -		
PLAN:	Bestand Biotoptypen und Nutzungen	MASSSTAB: 1 : 250
DATUM: 29.01.2026	GEZ: GV	PLANNR: 02
PLANUNGSBÜRO VALENTIN LANDSCHAFTS - UND FREIRAUMPLANUNG Dipl.-Ing. Andreas Valentin Landschaftsarchitekt BDLA Eduard-Mann-Str. 1-7 67280 Ebersheim Tel: 06359/961207 FAX: / 961208		