
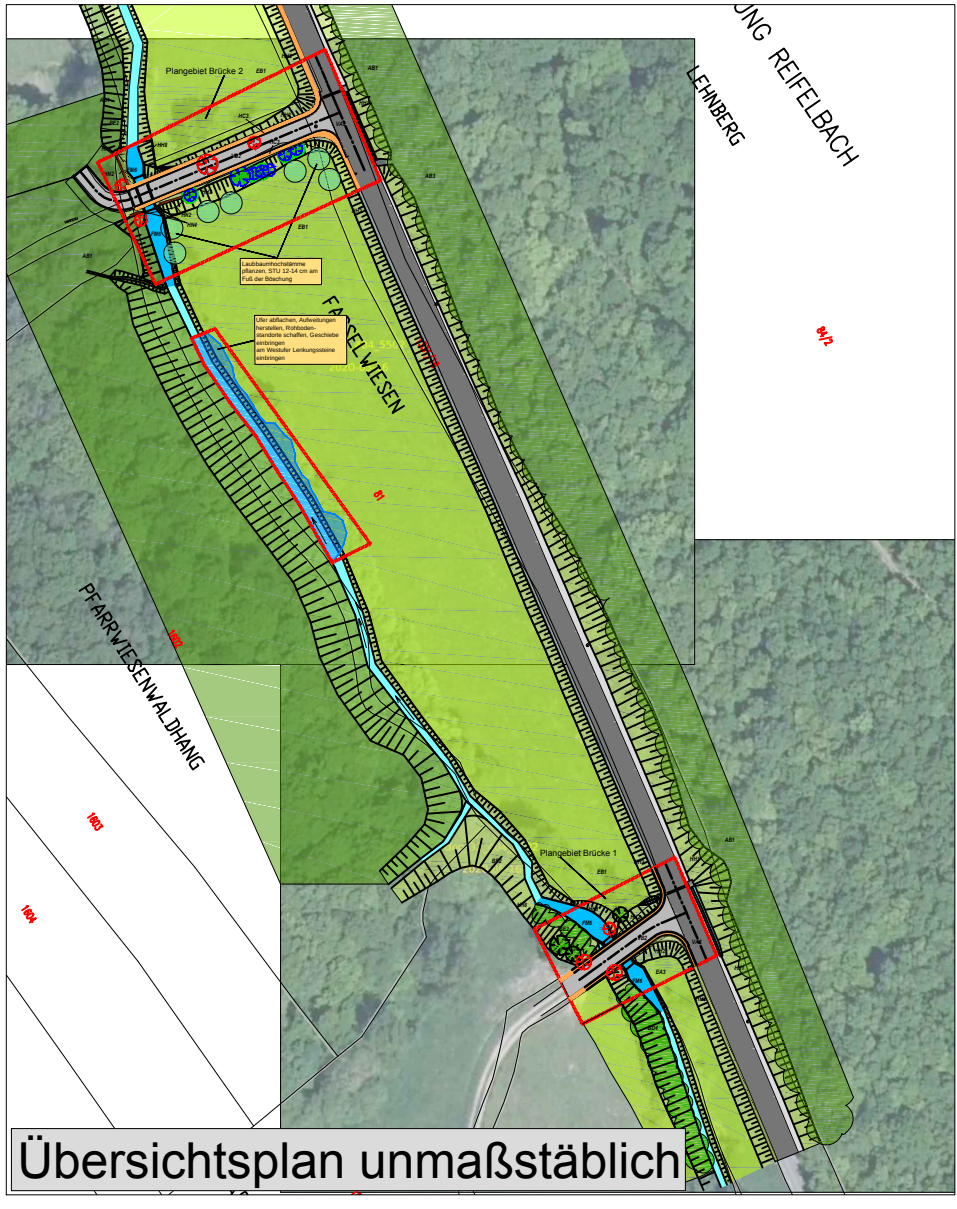
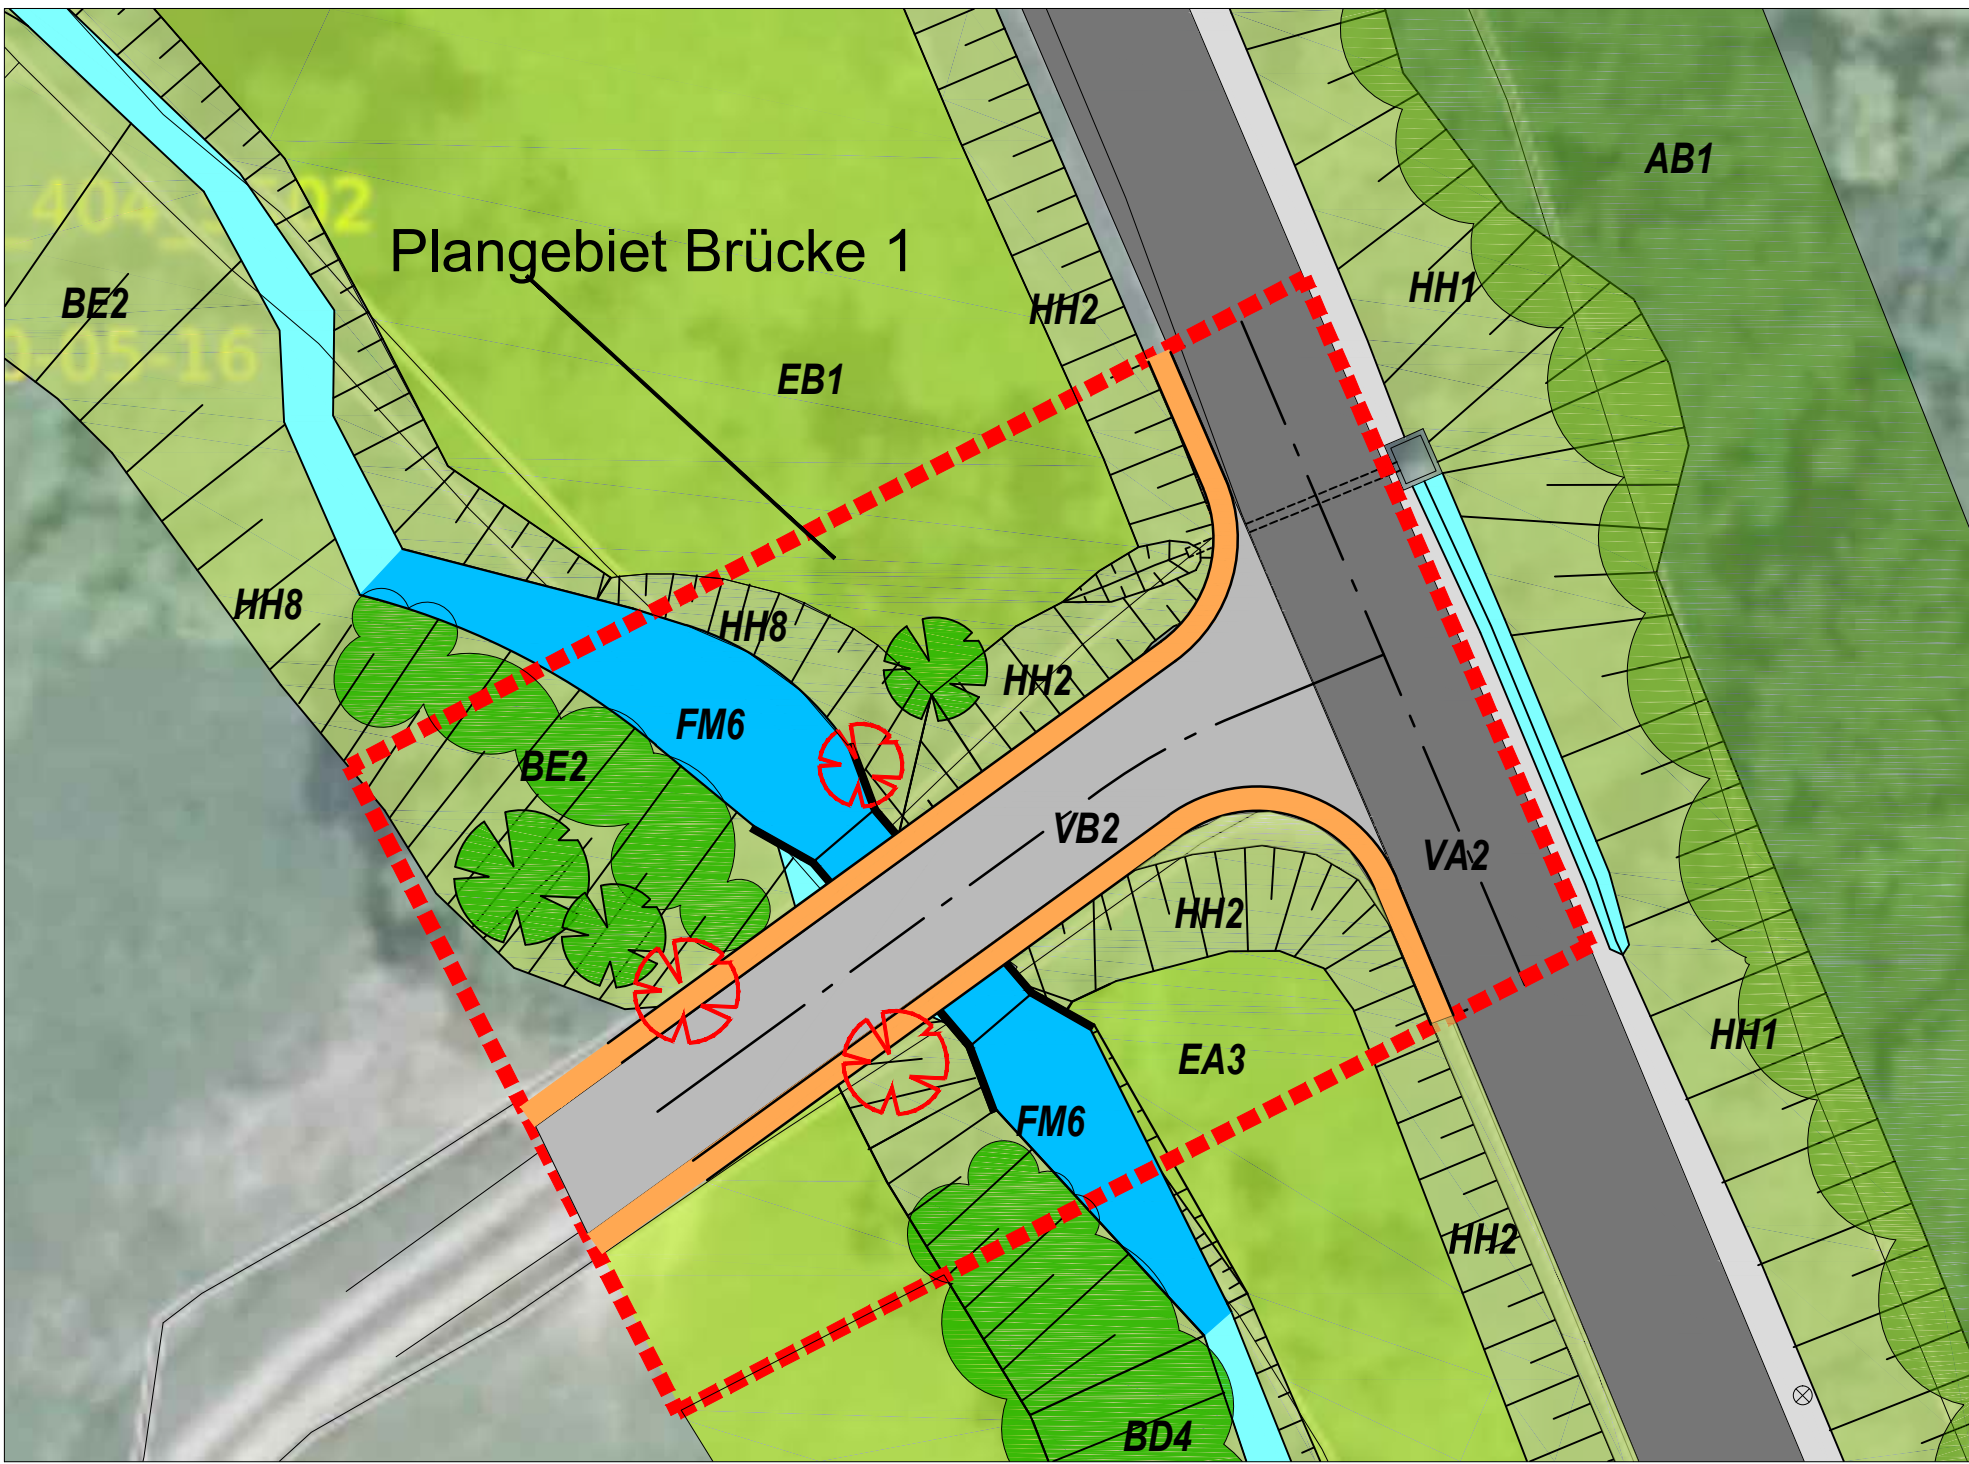


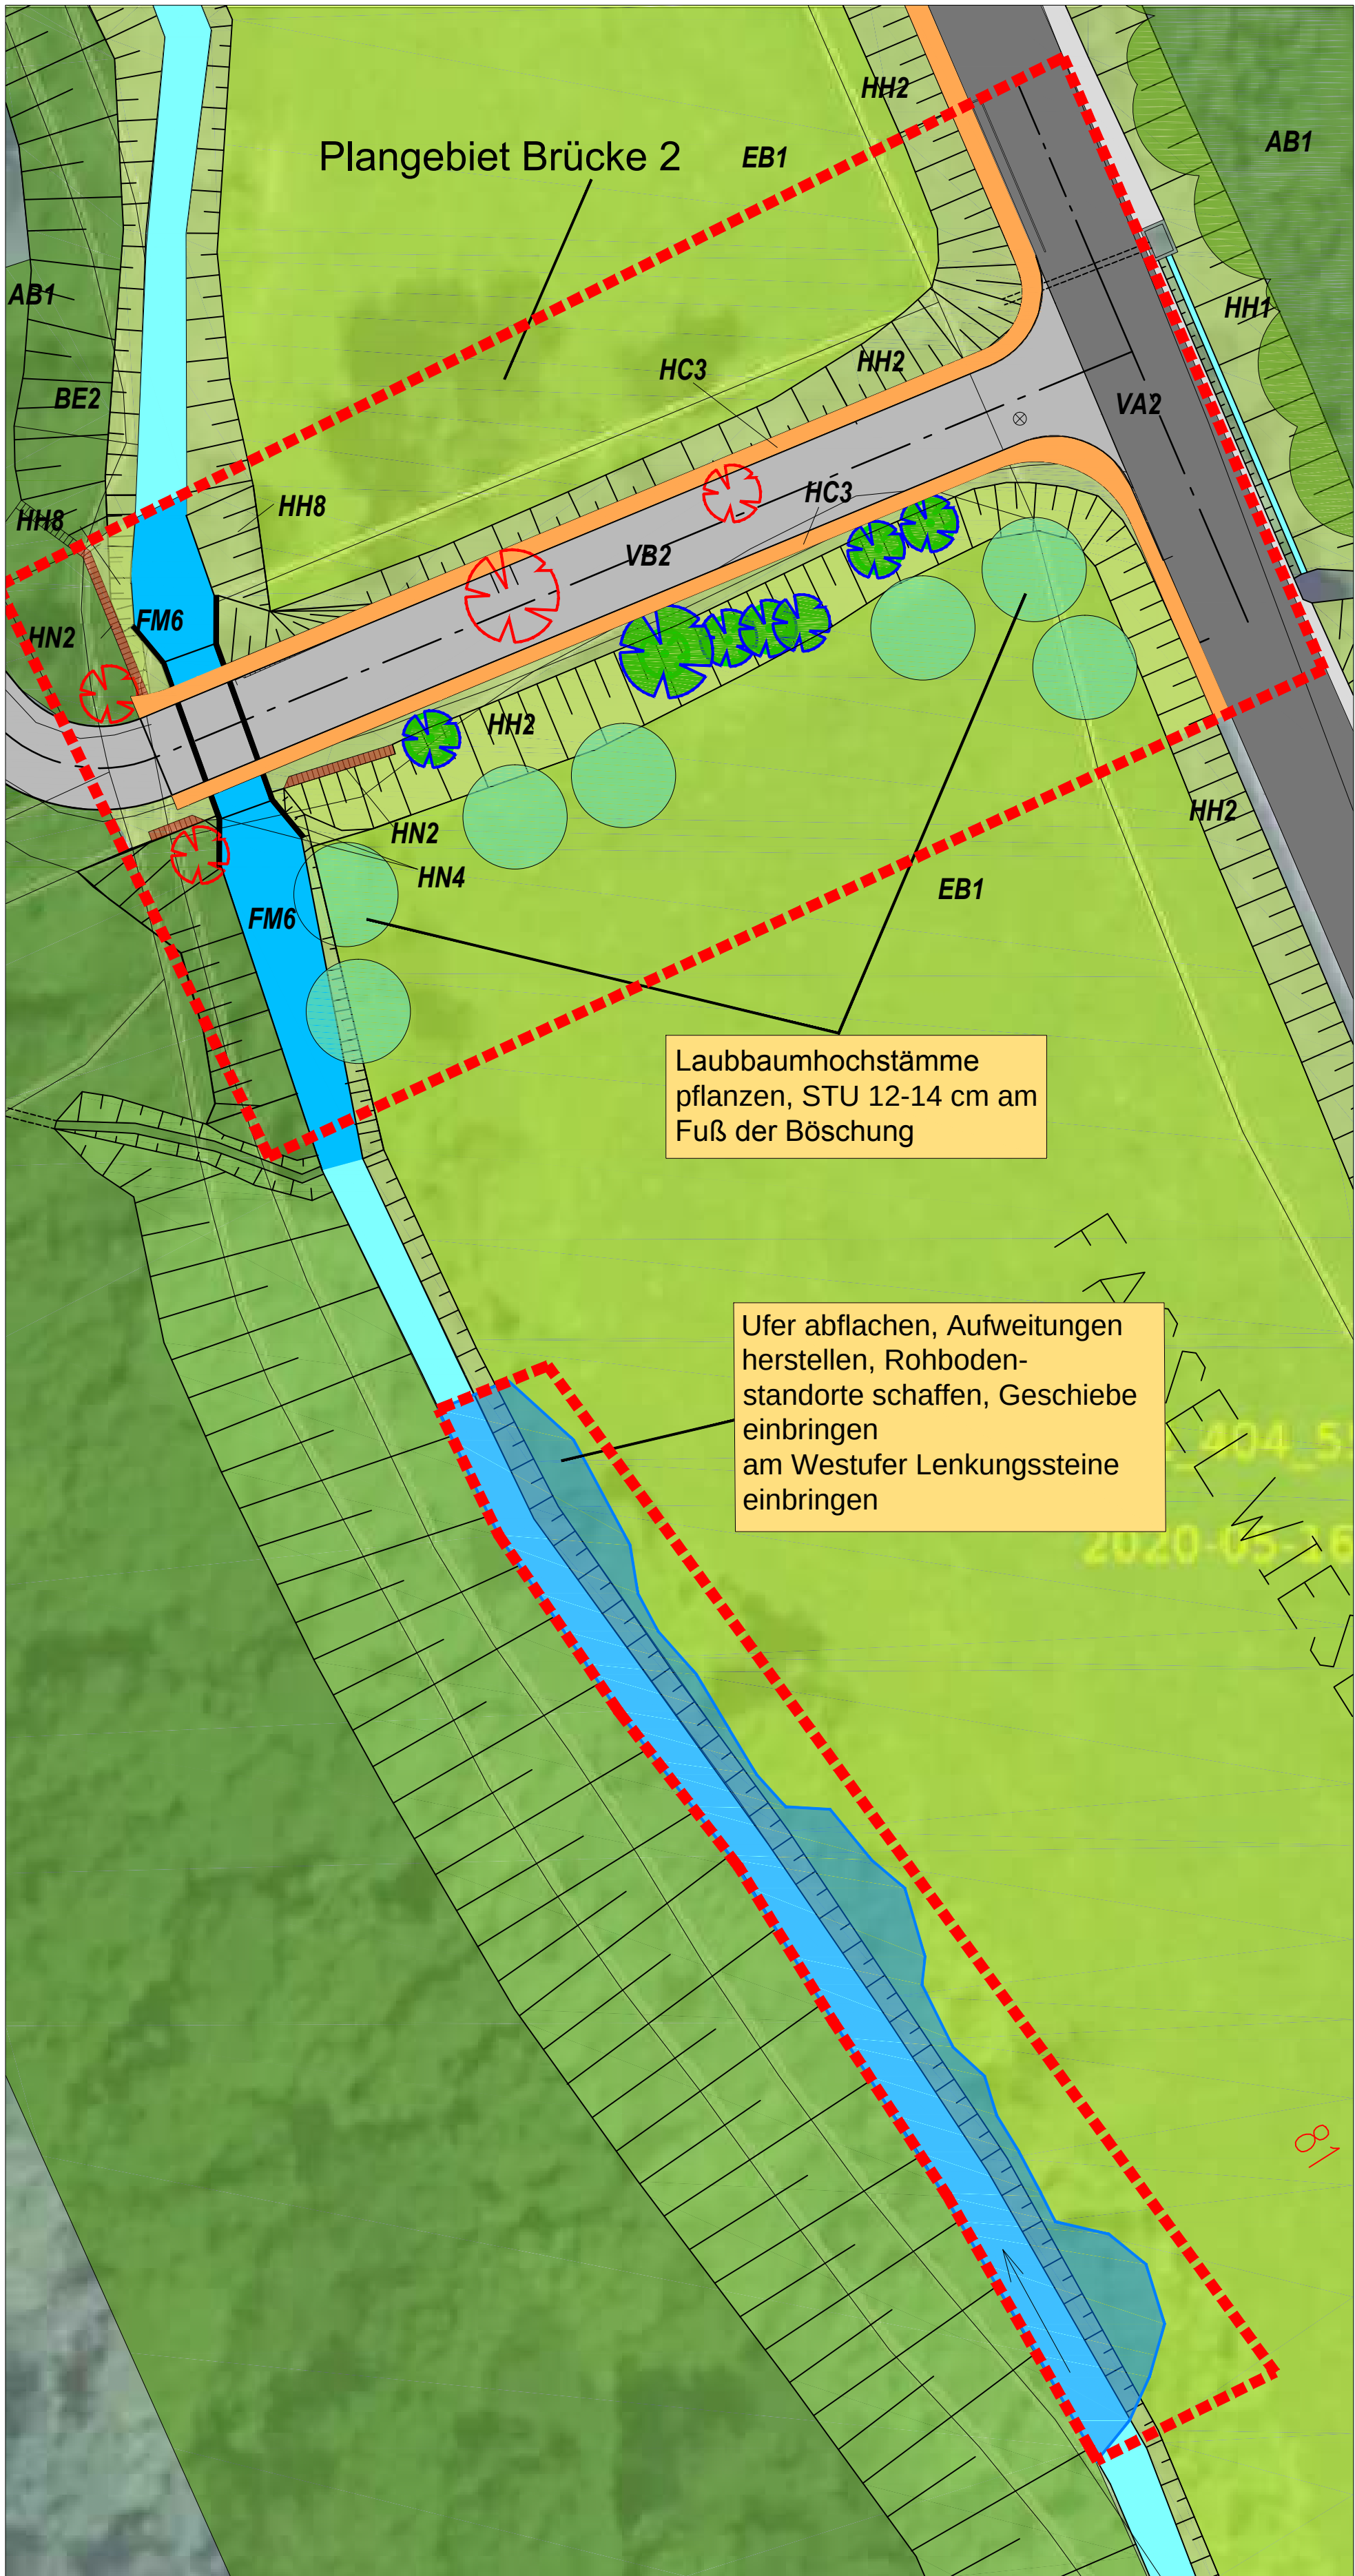

Abkürzungen Biotoptypen

- AB1 Buchen-Eichenmischwald
- BE2 Erlen-Ufergehölz
- BD4 Böschunghecke
- EA3 Fettwiese intensiv genutzt
- EB1 Fettweide intensiv genutzt
- FM6 Mittelgebirgsbach, stark verändert
- HC3 Bankett
- HH1 Strassenböschung Einschnitt
- HH2 Strassenböschung Damm
- HH8 Fliessgewässerböschung
- HN2 unverfugte Mauer
- HN4 Betonmauer
- VA2 Landesstraße
- VB2 Feldweg geschottert

LEGENDE

- Laubbaum erhalten
- Baum roden
- Wald
- Hecke
- Asphalt/Beton
- Schotter
- Wiese / Viehweide
- Gräser / Kräuter / Brombeeren
- Bachlauf
- Gewässeraufweitungen
- Betonmauer
- unverfugte Mauer
- Grenzen der Plangebiete

Ortsgemeinde Reiffelbach		
PROJEKT Erneuerung von zwei Wirtschaftswegebrücken - Fachbeitrag Naturschutz -		
PLAN Planung	MASSSTAB 1 : 250	
DATUM 29.01.2026	GEZ GV	PLANNR. 03
PLANUNGSBÜRO VALENTIN LANDSCHAFTS - UND FREIRAUMPLANUNG Dipl. - Ing. Andreas Valentin Landschaftsarchitekt BDLA Eduard-Mann-Str. 1-7 67280 Ebertsheim Tel. 06359/961207 FAX / 961208		