



Z:\Projekte - 2024\2024_05_RK_1_Reiffelbach_Erneuerung von zwei Wirtschaftswegen\01_Schulhof\Neue\01_Teigrabst-Erhoeherung\01_Genehmigung\01_CAD\01_1_Darstellung



GEPL. RECHTECKPROFIL 1
ANSICHT B-B
M 1:50

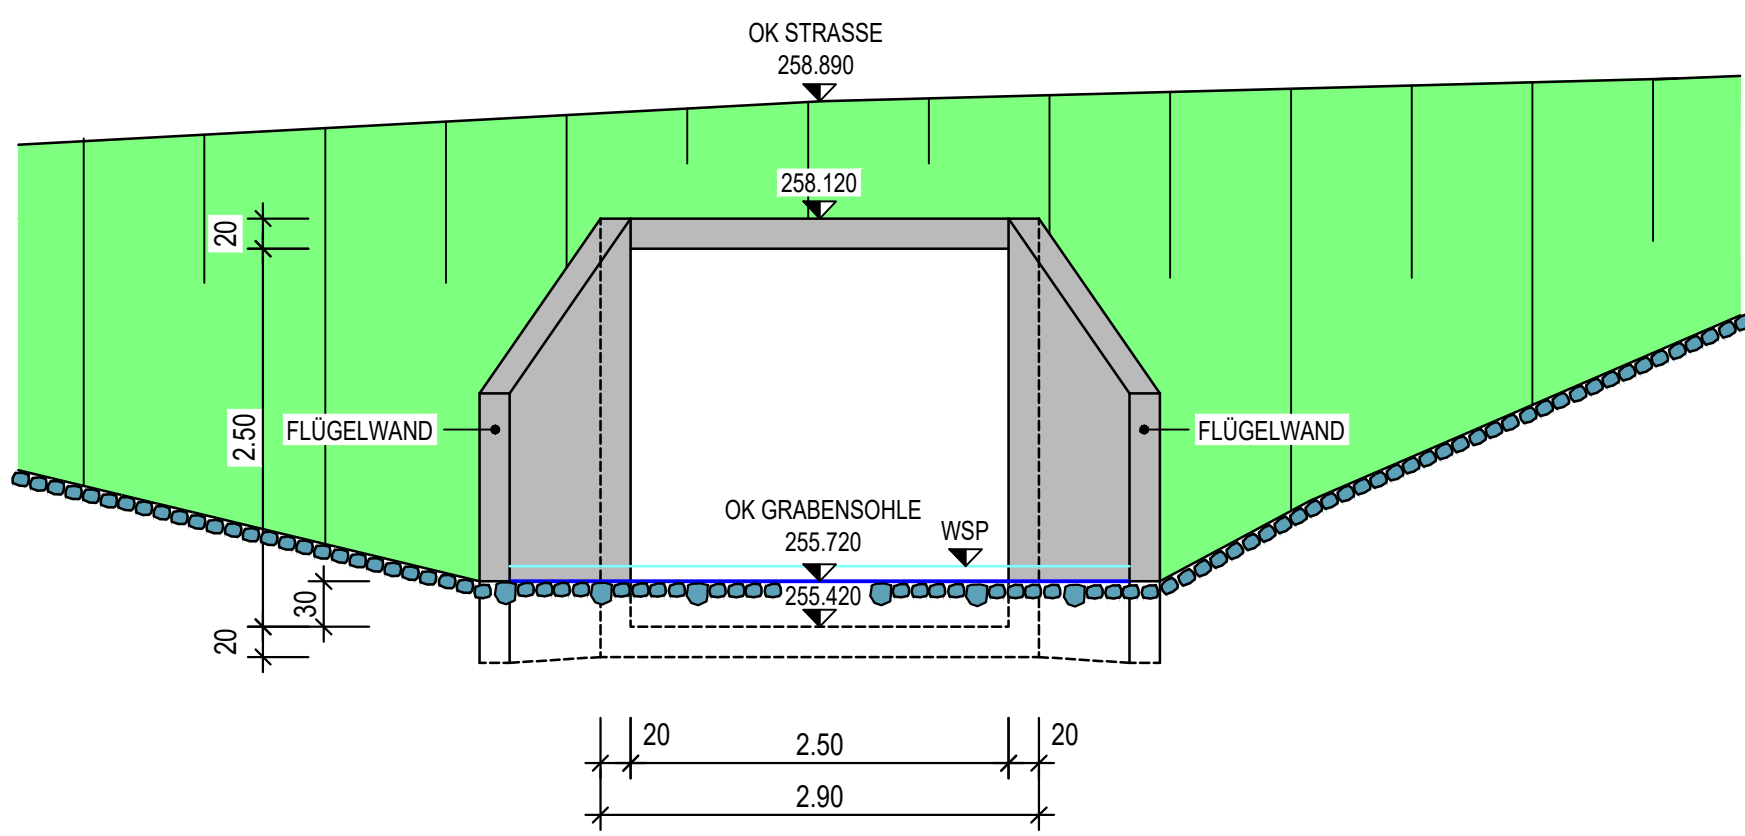


GEPL. RECHTECKPROFIL 2
ANSICHT A-A
M 1:50

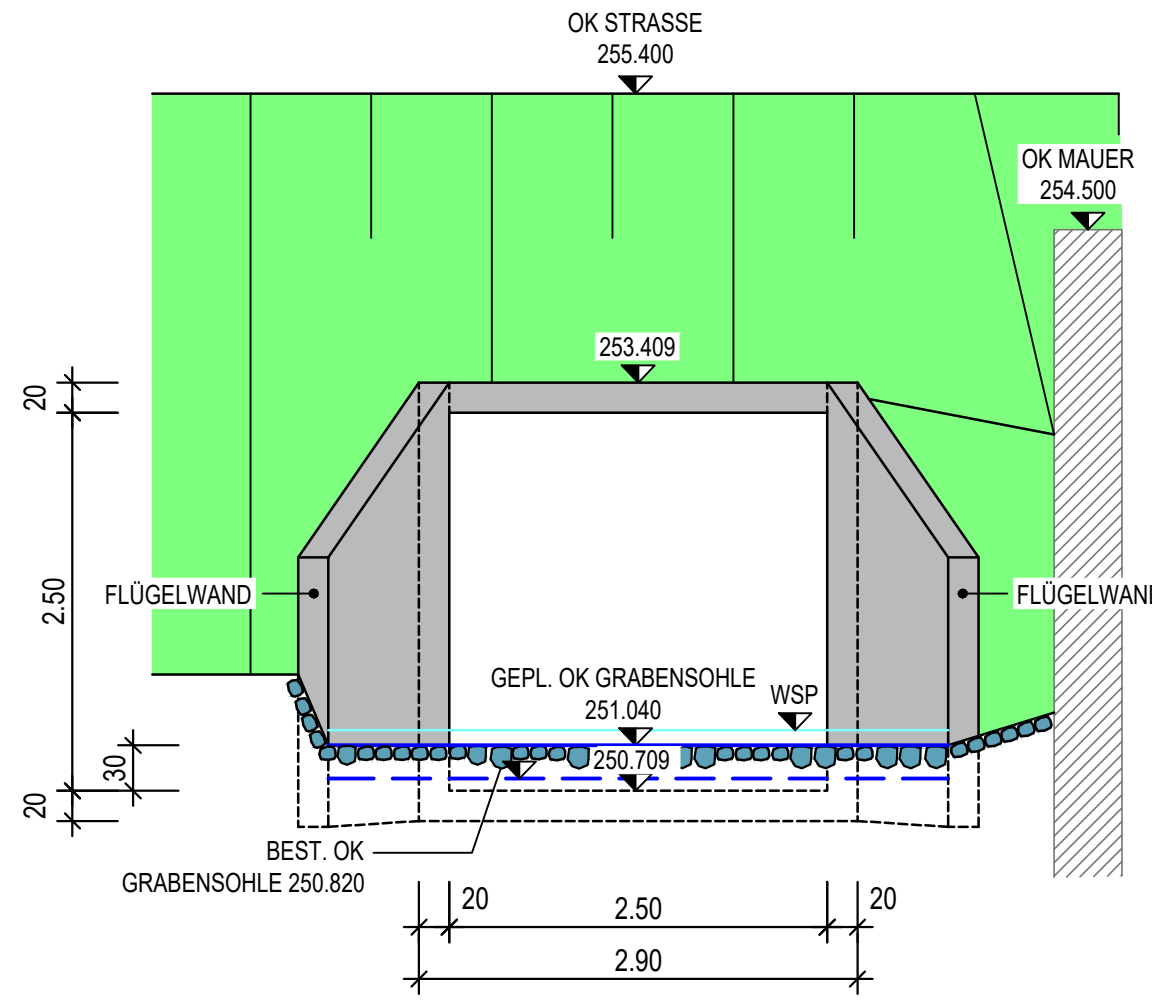


DETAIL
EINFACHE SCHUTZPLANKE "TYP B"
MIT RECHTECKHANDLAUF
OHNE MASSSTAB

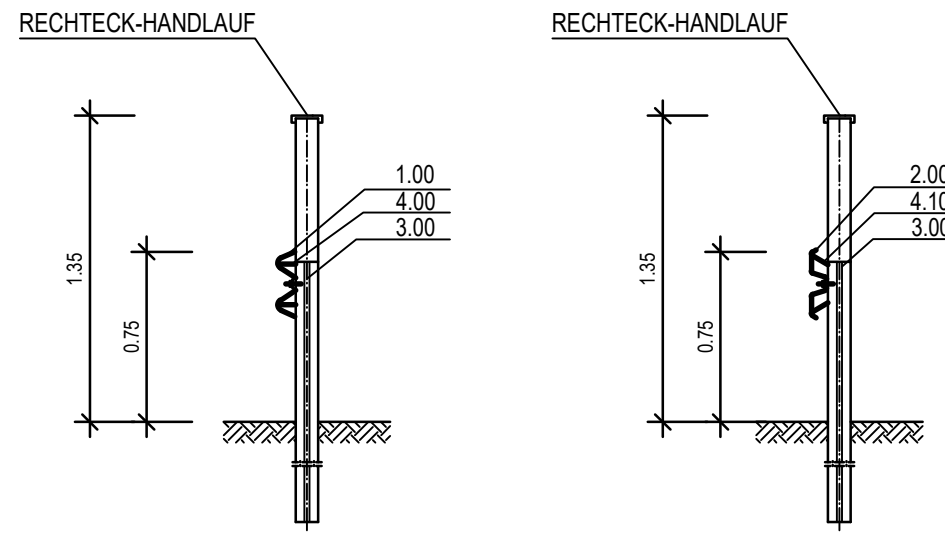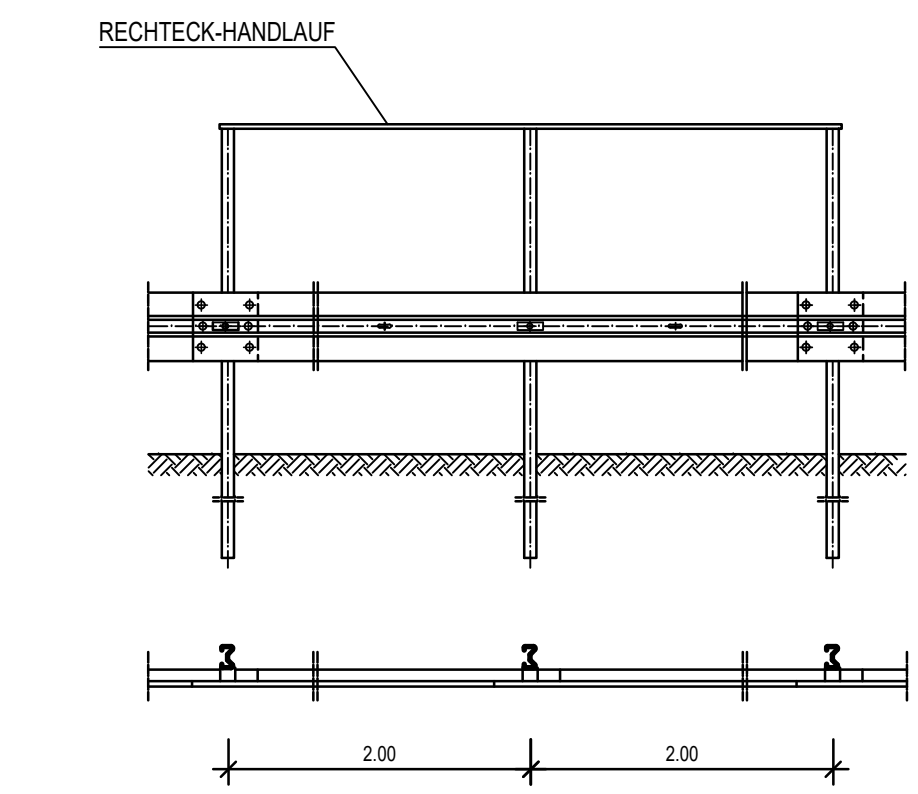

GEPL. RECHTECKPROFIL 1
LÄNGSSCHNITT
M 1:50

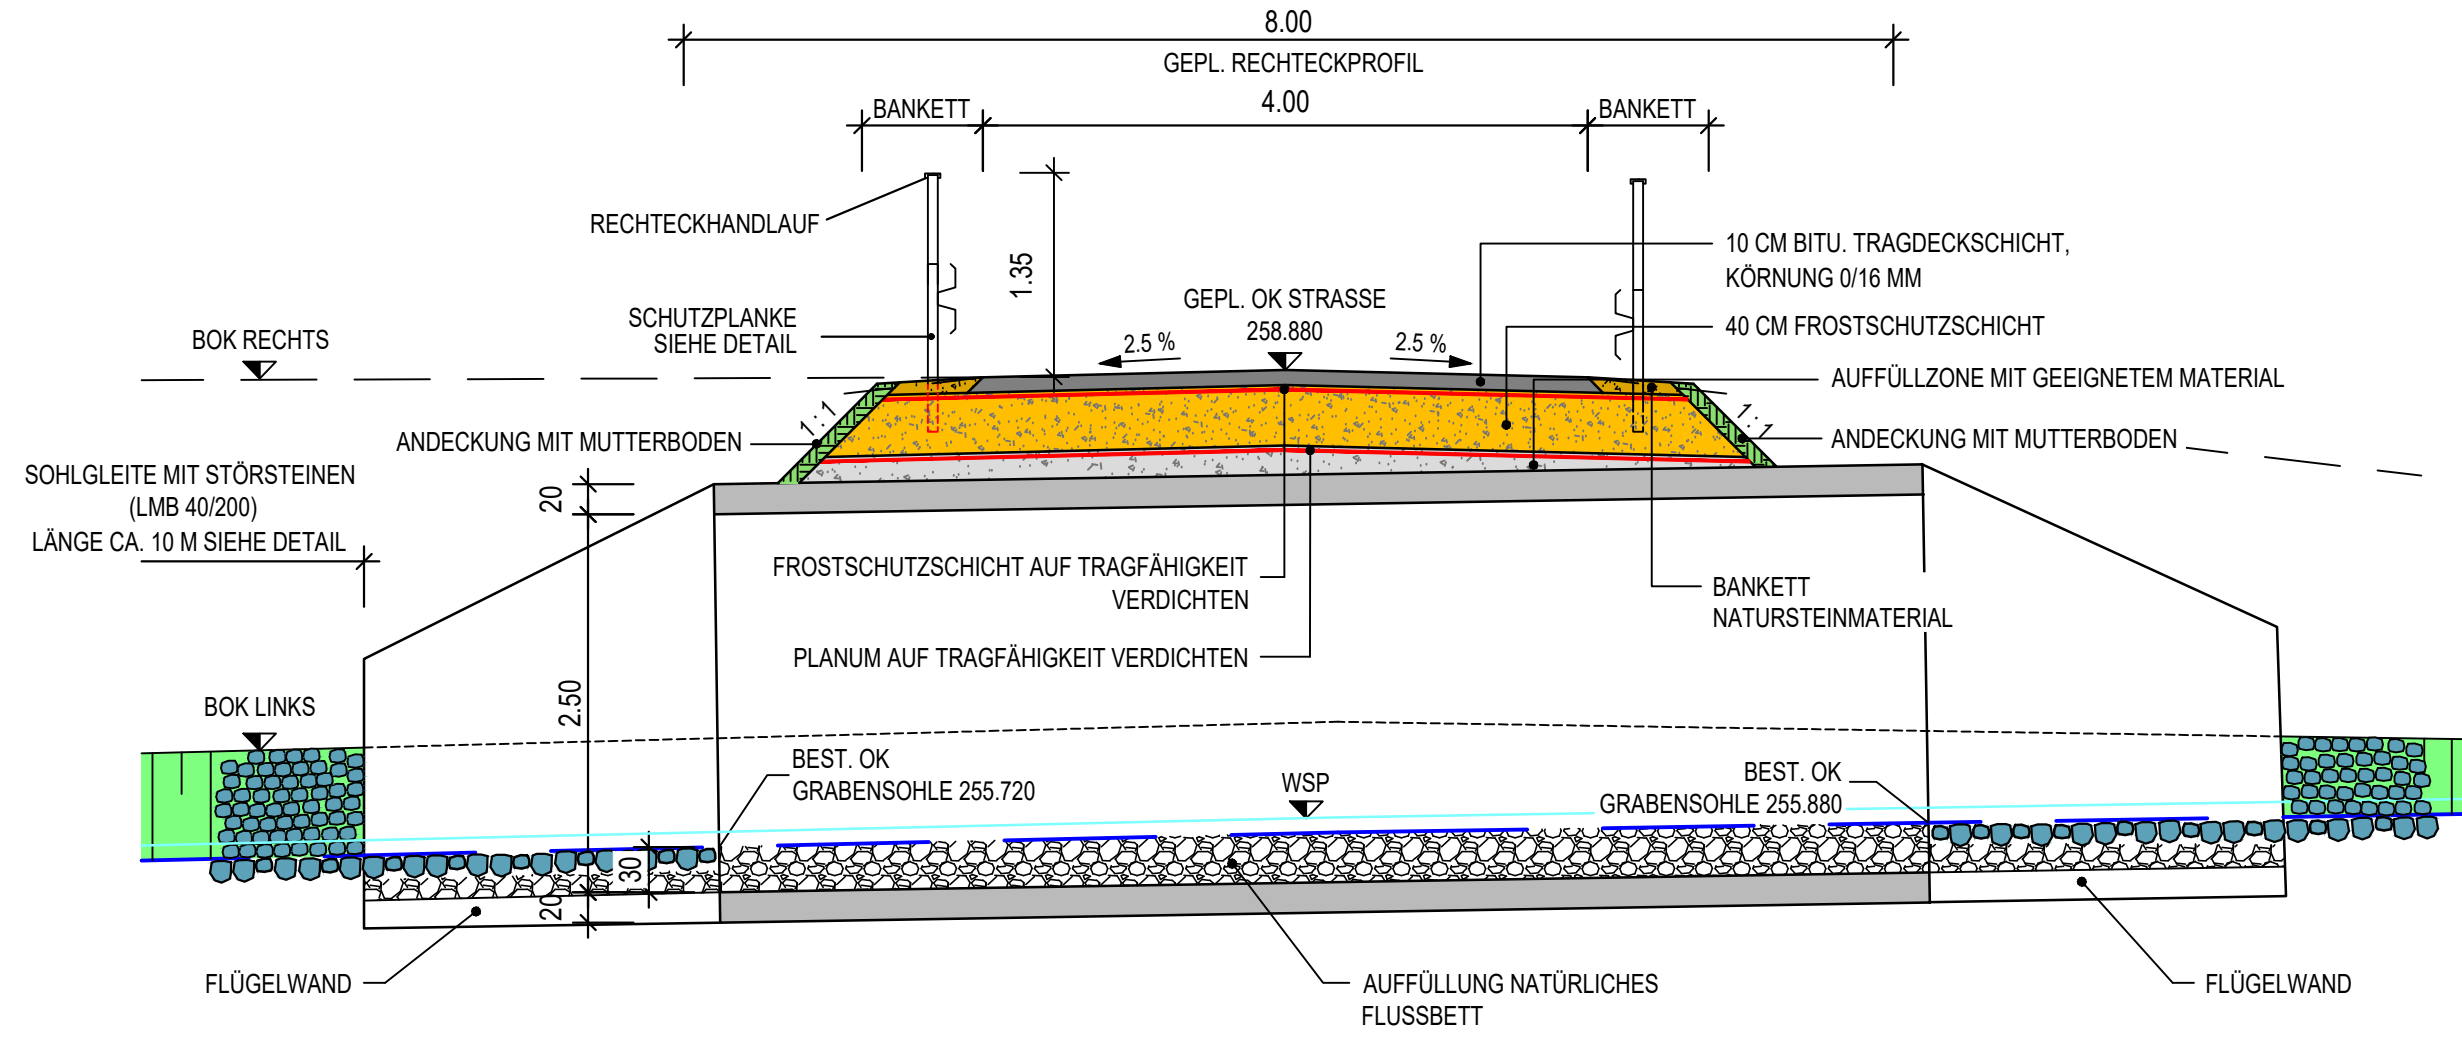

GEPL. RECHTECKPROFIL 2
LÄNGSSCHNITT
M 1:50

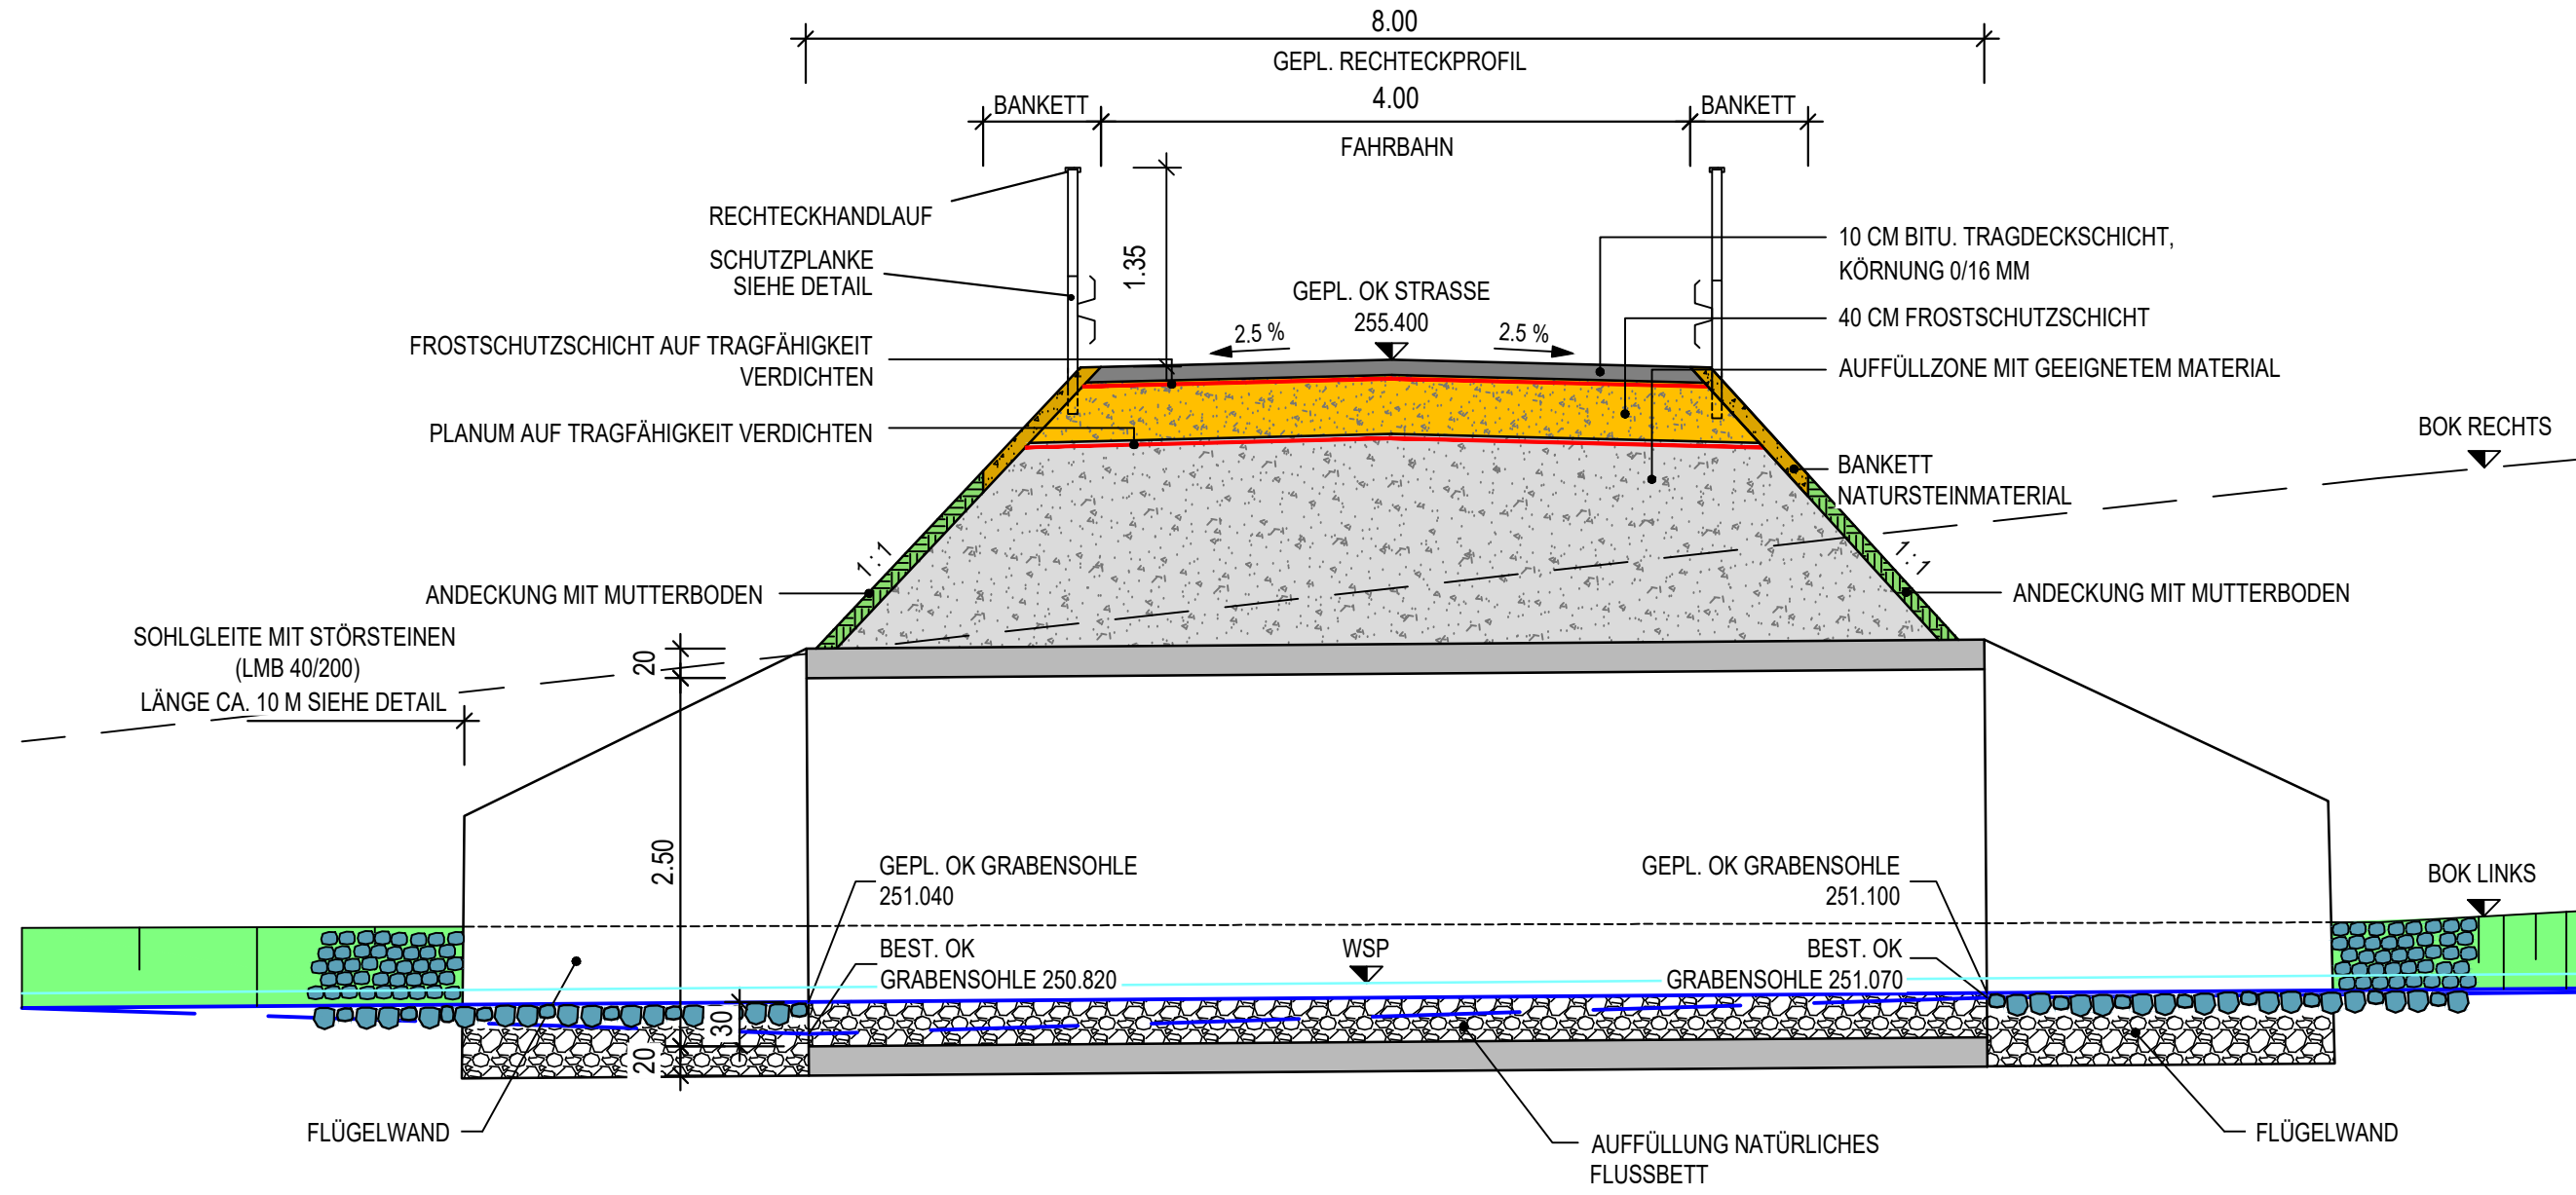


BÖSCHUNGEN IM
ABLAUFBEREICH ANGLEICHEN UND MIT
WASSERBAUSTEINEN BEFESTIGEN

BÖSCHUNGEN UND GRABENSCHLE IM
ZULAUFBEREICH ANGLEICHEN UND MIT
WASSERBAUSTEINEN BEFESTIGEN

ZEICHENERKLÄRUNG

- BÖSCHUNGSKANTE RECHTS
- BÖSCHUNGSKANTE LINKS
- - - BEST. GRABENSCHLE REIFFELBACH
- - - GEPL. GRABENSCHLE REIFFELBACH
- 10 CM BITU. TRAGDECKSCHICHT, KÖRNUNG 0/16 MM
- 40 CM FROSTSCHUTTSCHICHT
- AUFFÜLLZONE MIT GEEIGNETEM MATERIAL
- BANKETT NATURSTEINMATERIAL
- VERDICHTUNGSLINE

VERMERK:
FACHBEREICH NATUR (PLANUNGSBÜRO VALENTIN)
EINTRAGUNG GEM. MASSNAHMENLISTE

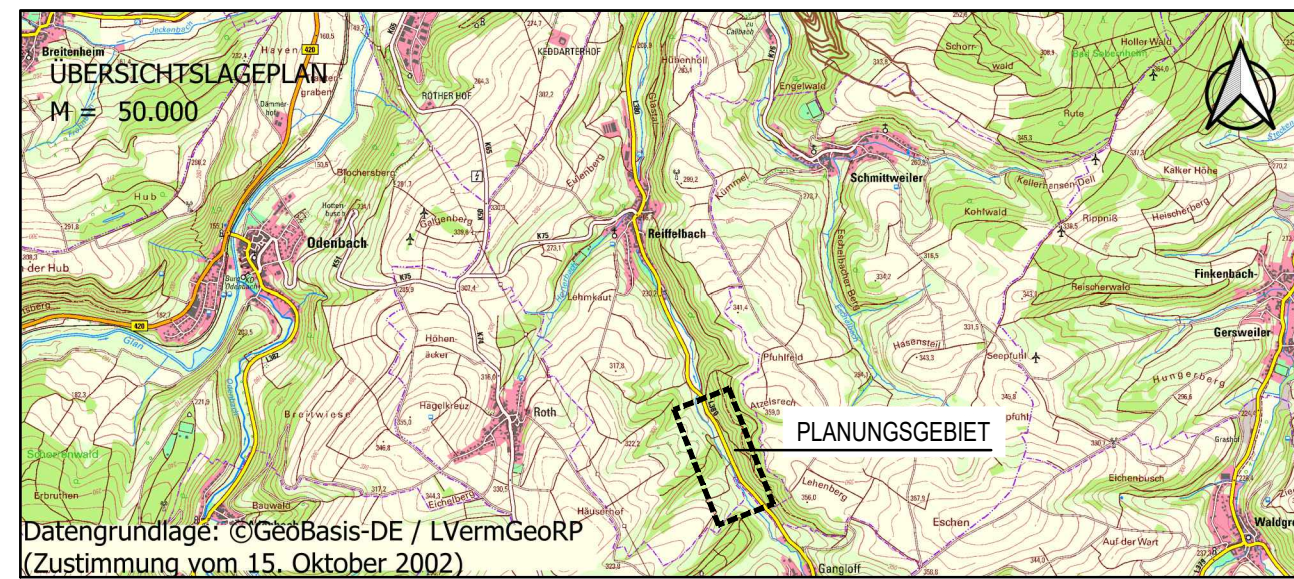

DAS AMTLICHE KATASTER DIENT LEDIGLICH ALS
ORIENTIERUNGSHILFE.
FÜR DIE LAGEGENAUIGKEIT KANN KEINE
GEWÄHRLEISTUNG ÜBERNOMMEN WERDEN.

DIE HÖHENANGABEN DIESER MASSNAHME
SIND AUF DAS GPS NETZ BEZOGEN.

GENEHMIGUNGSPLANUNG

GEÄNDERT	ZEICHEN	DATUM

BAUPHERR	BAUHERR	ORTSGEMEINDE REIFFELBACH ÜBER VG NAHE-GLAN MARKPLATZ 11 55566 BAD SOBERNHEIM
DATUM	PROJEKT-REZ.	ERNEUERUNG VON ZWEI WIRTSCHAFTSWEGE- BRÜCKEN IN EINEM TEILABSCHNITT DES REIFFELBACHS IN DER ORTSGEMEINDE REIFFELBACH, VERBANDSGEMEINDE NAHE-GLAN
ENTWURFSVERFASSER	ZEICHNUNG	DETAILPLAN RECHTECKPROFILE 1 UND 2
DATUM	PROJEKT-NR.	25 RX 1
SEILER - Ingenieure & Architekten GmbH GARTENSTRASSE 8, 55232 ALZEY TELEFON: 06731/9879801 / E-MAIL: KONTAKT@SIAGMBH.DE	MASSSTAB	1 : 50
VERBESSERN	LEITEN	6
REARBEITET	VON BERGEN	1