




Schnitt B-B

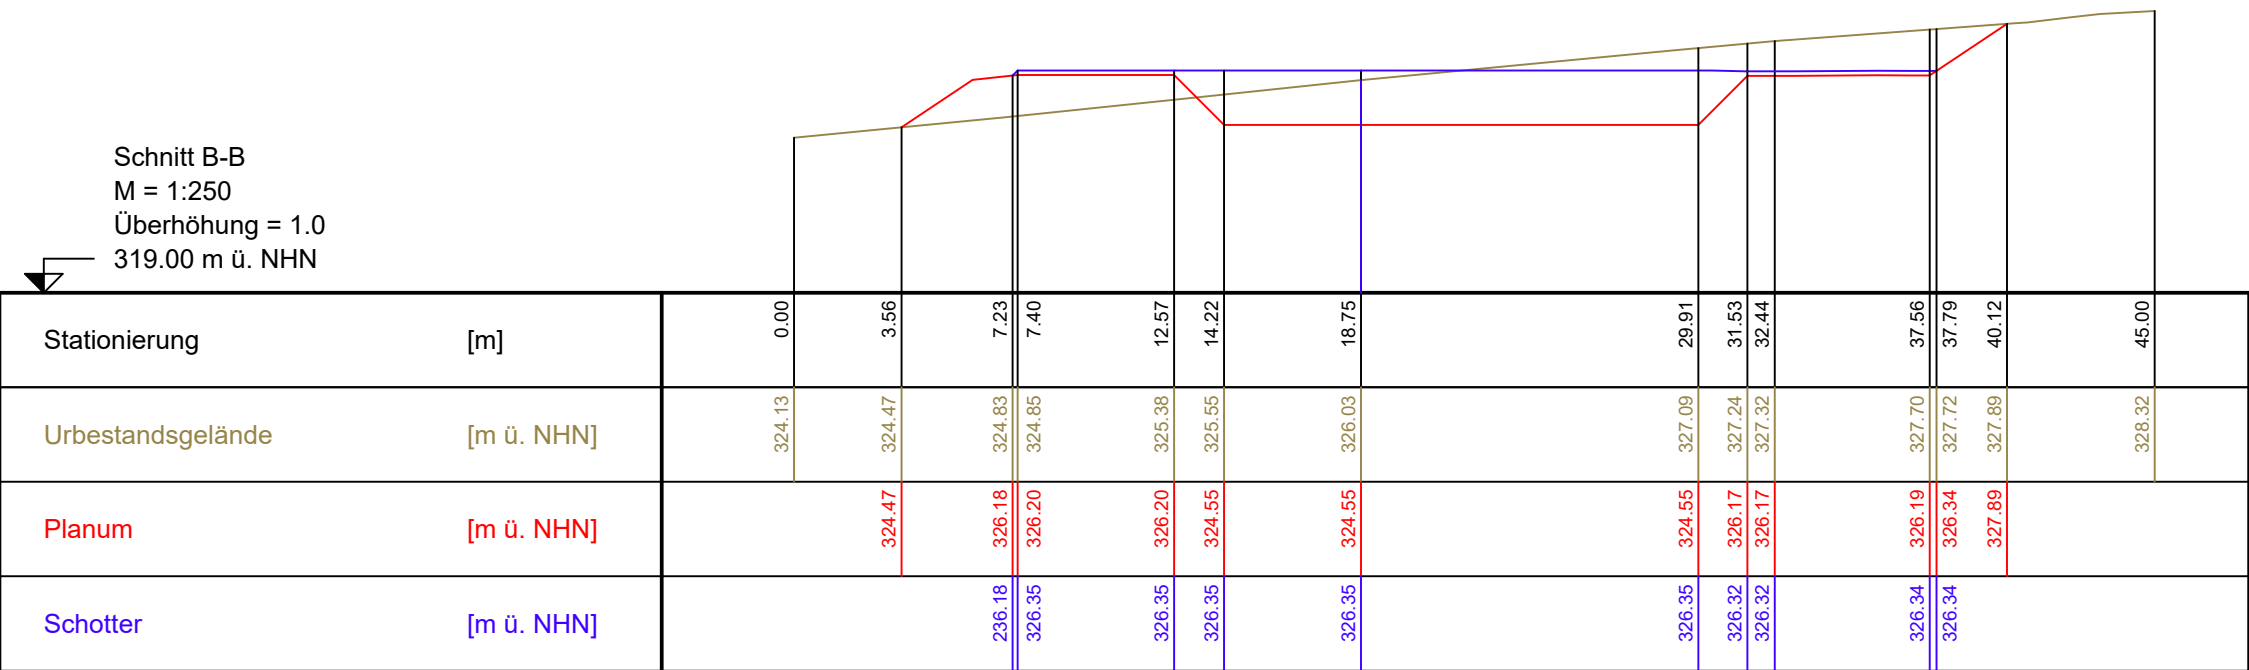

Schnitt C-C

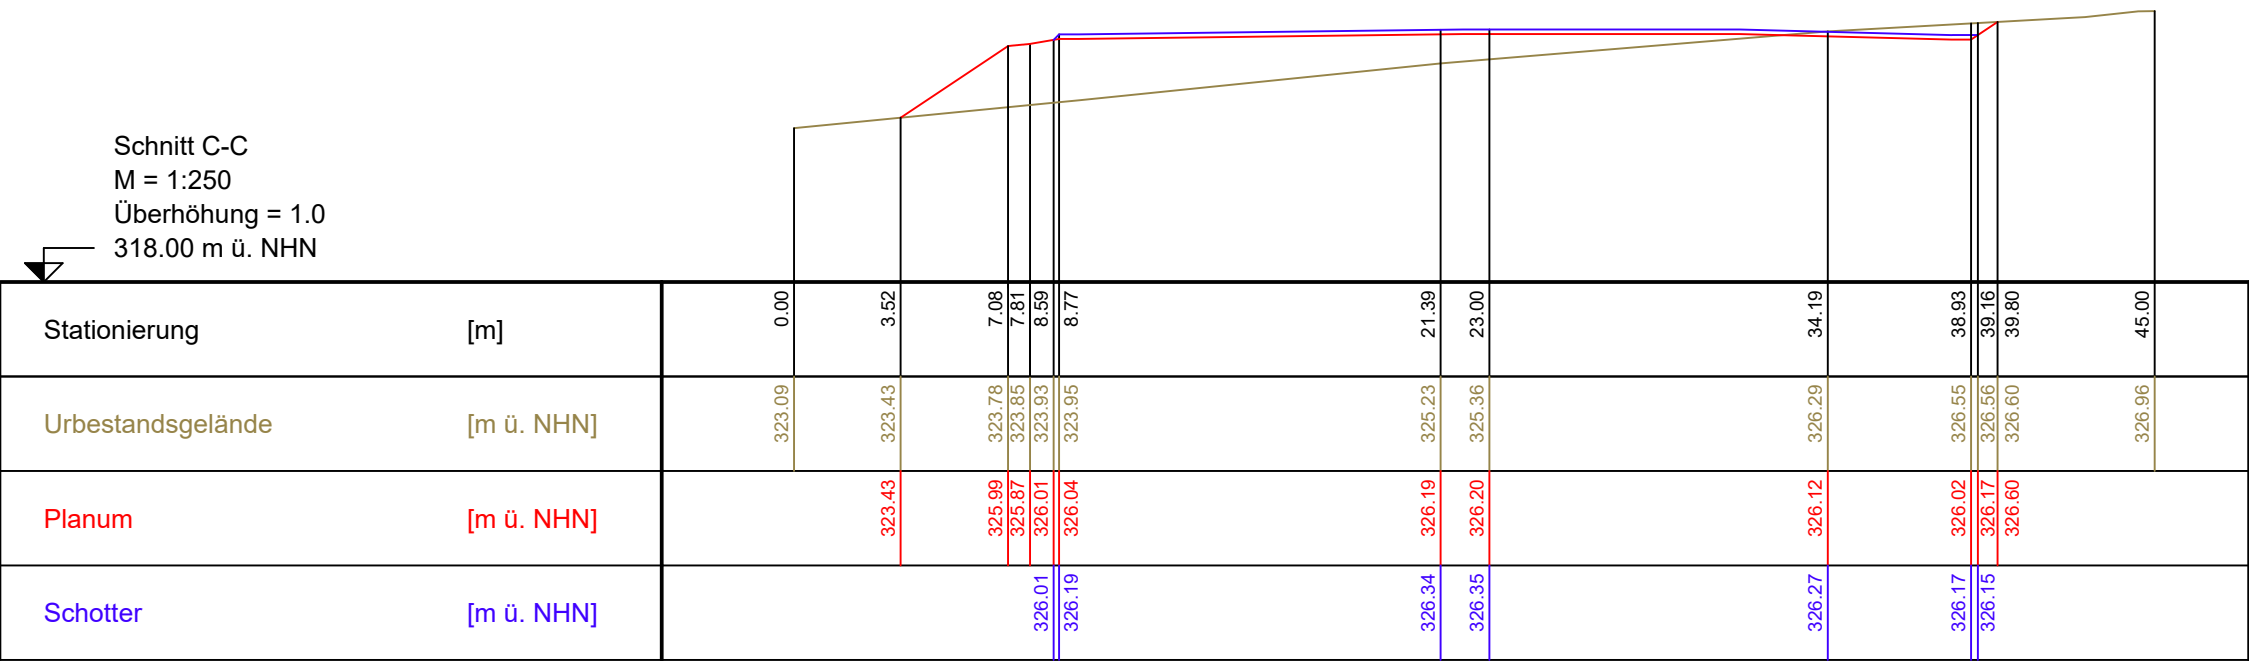

Schnitt D-D

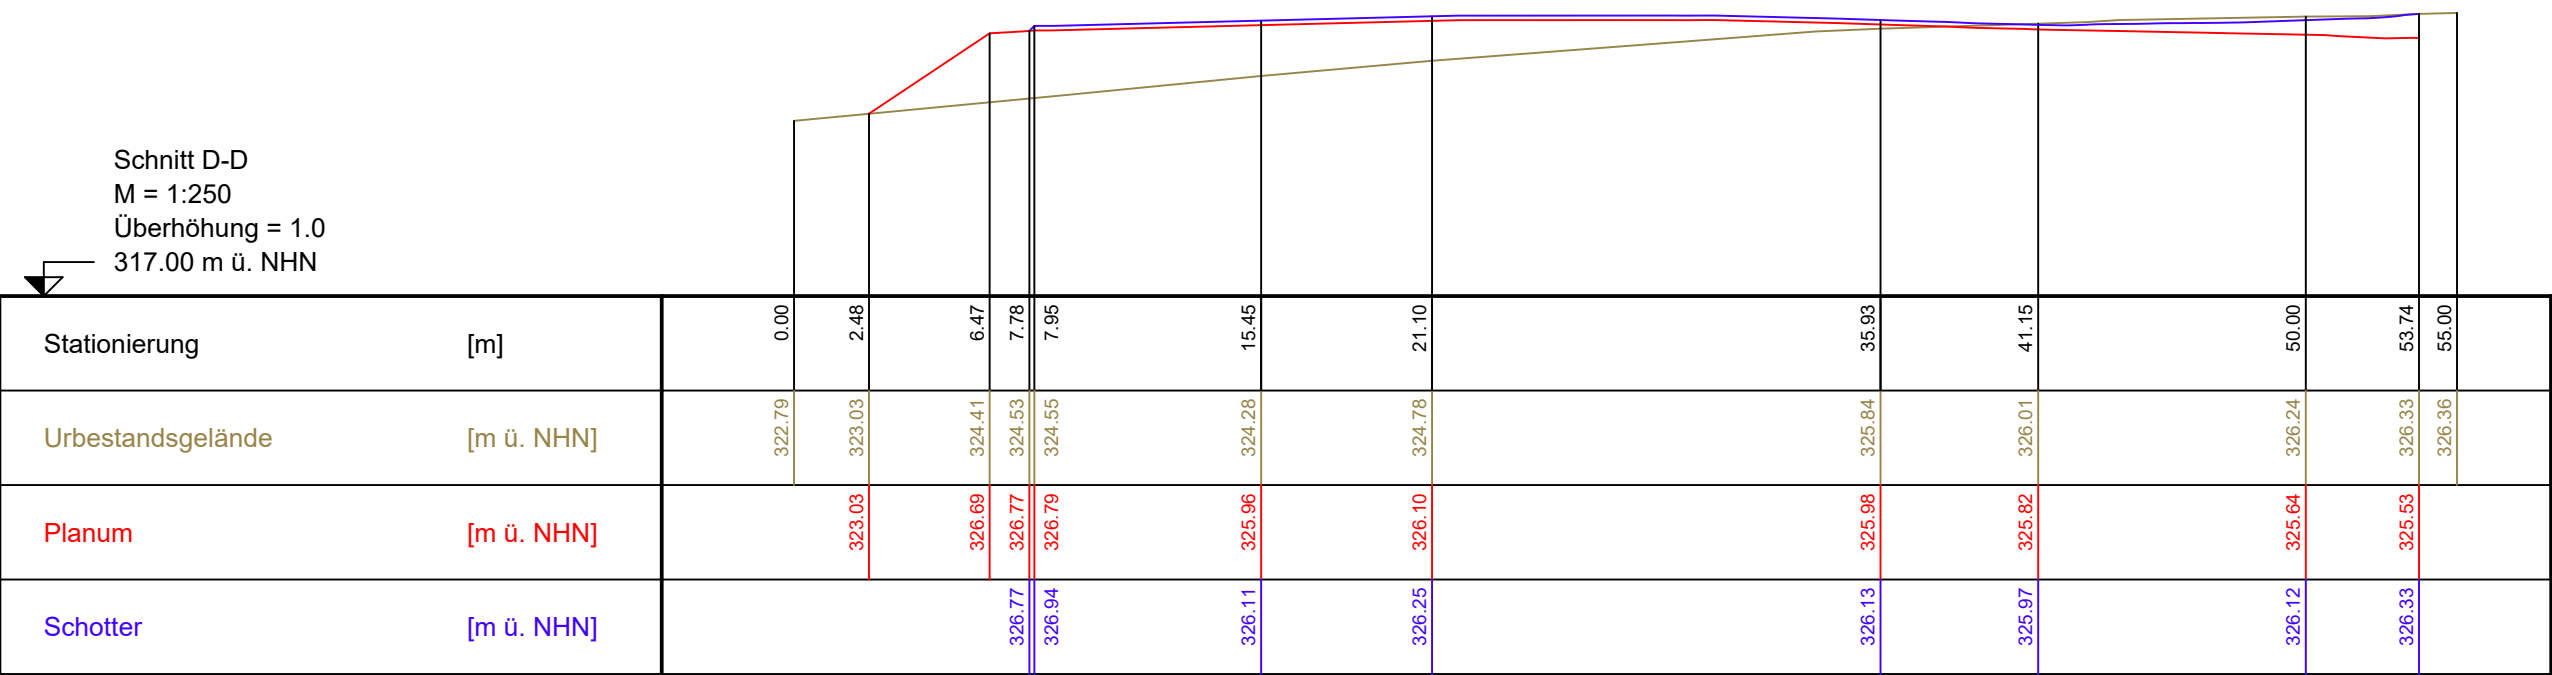

SÄMTLICHE VERSORGUNGSLEITUNGEN WURDEN DURCH DIE VERSORGUNGSTRÄGER BEREITGESTELLT UND IN DEN BESTANDSPLAN ÜBERNOMMEN.

FÜR DIE LAGE- UND HÖHENGENAUIGKEIT KANN KEINE GEWÄHR ÜBERNOMMEN WERDEN.

DAS AMTLICHE KATASTER DIENT LEDIGLICH ALS ORIENTIERUNGSHILFE. FÜR DIE LAGEGENAUIGKEIT KANN KEINE GEWÄHR ÜBERNOMMEN WERDEN.

KOORDINATENSYSTEM: ETRS89-UTM32N
LAGESTATUS: GST2000
HÖHENANSCHLUSS: DHHN2016

Index	Grund der Änderung	Datum

Wasserwerk Graftschaft
c/o Regionalwerke Graftschaft GmbH
Neubau HB Kalenborner Höhe

Schnitte
Schnitt B-B, C-C, D-D

Anlage
A14

Blatt
02

Maßstab
1:250