



Schnitt 1-1
M 1:100

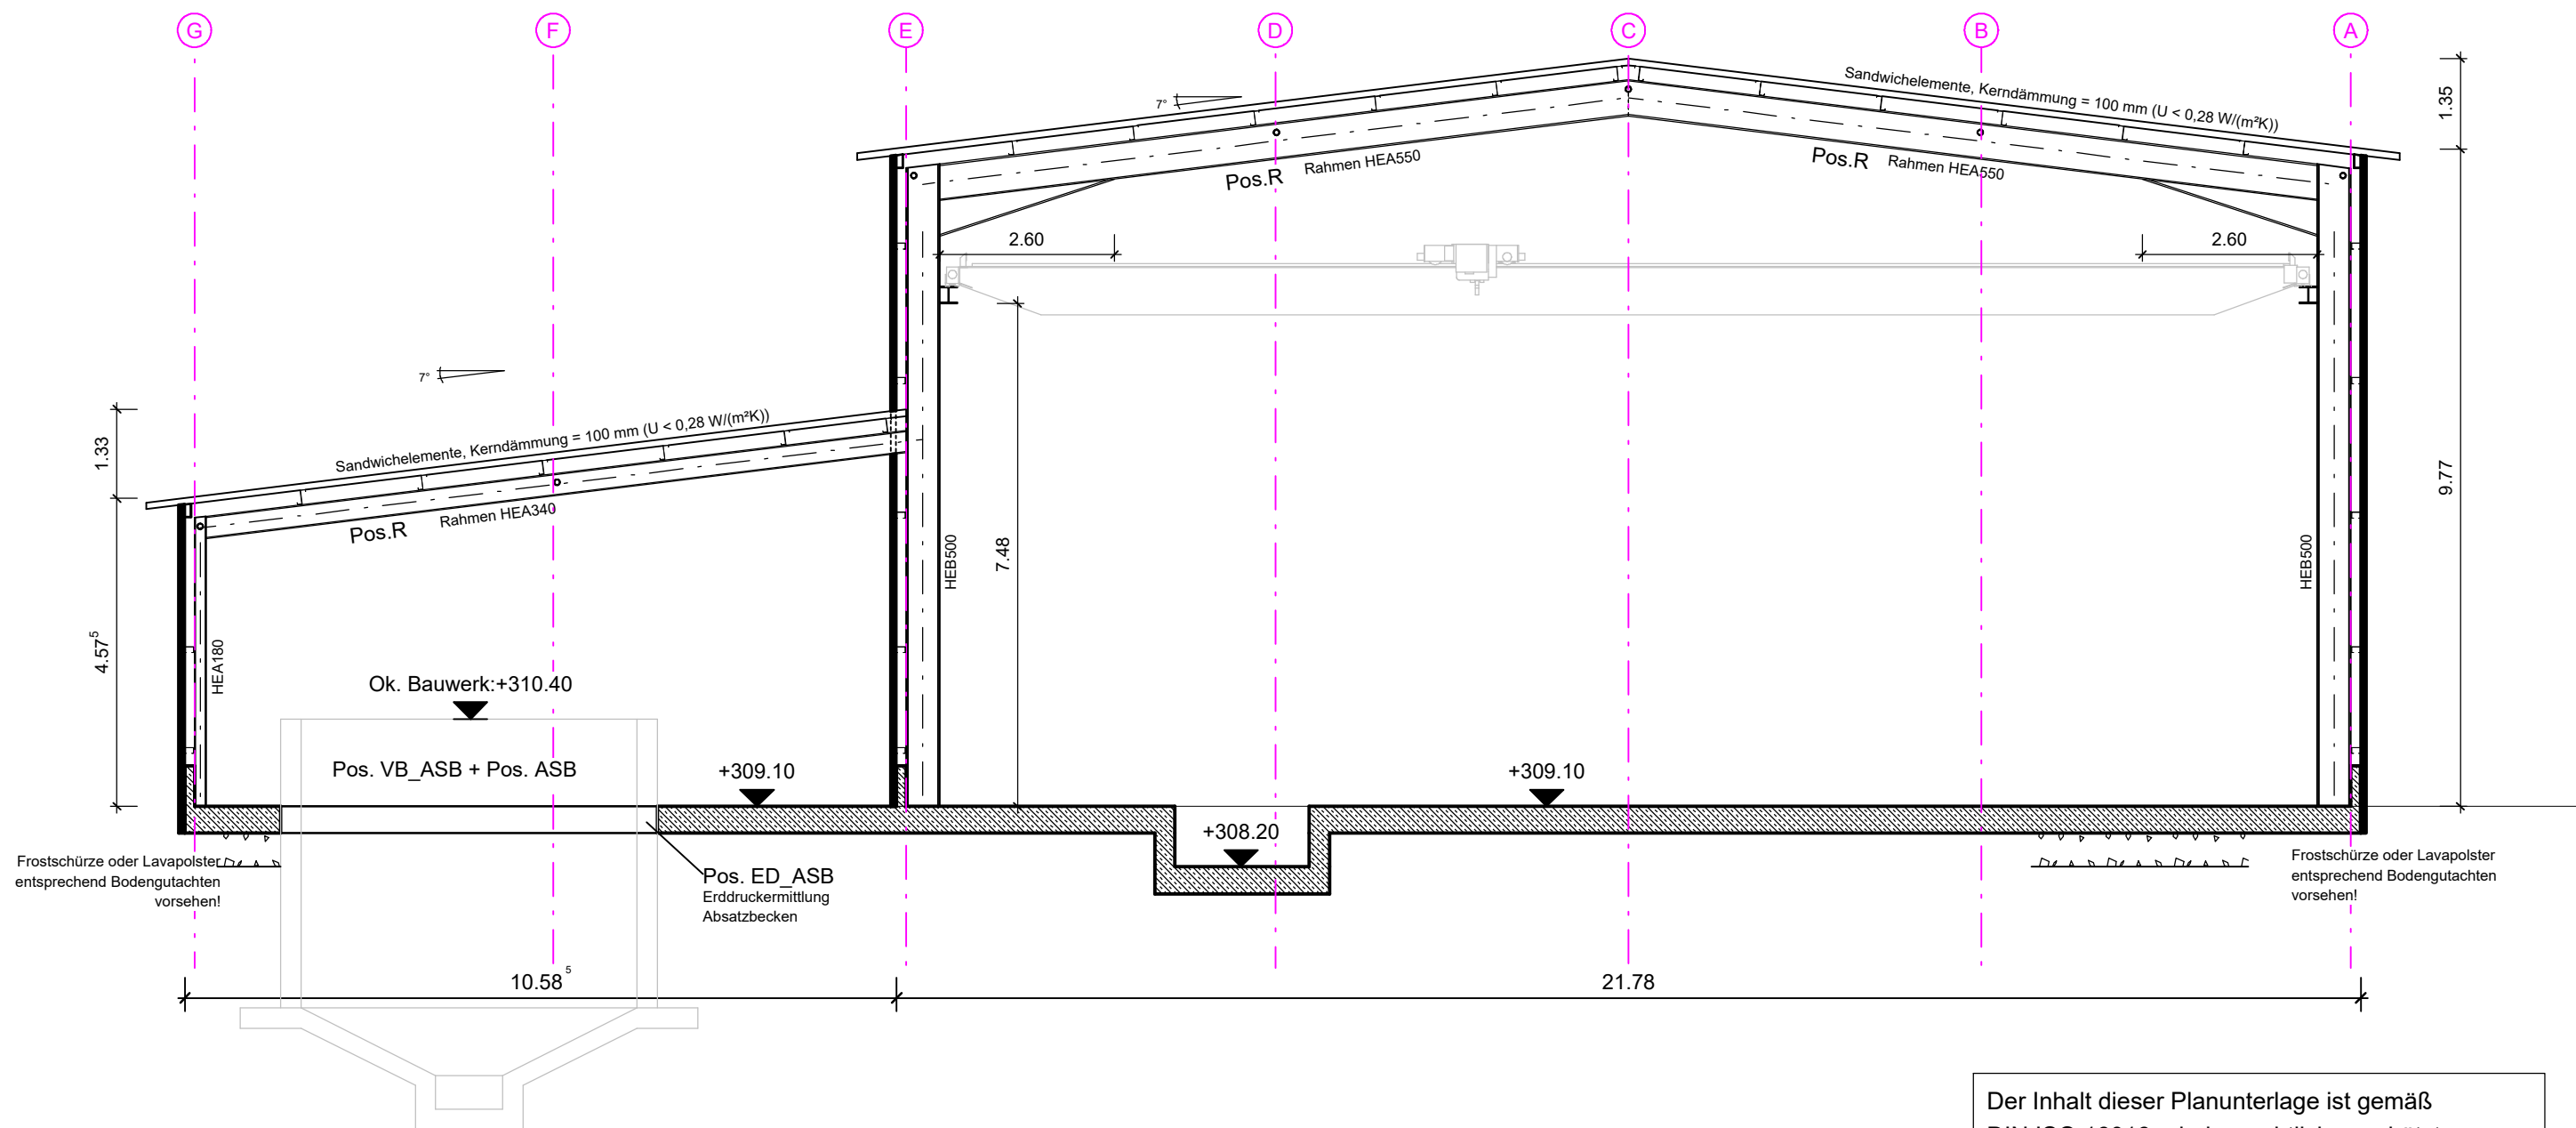

Der Inhalt dieser Planunterlage ist gemäß
DIN ISO 16016 urheberrechtlich geschützt.
Ingenieurgesellschaft Dr. Siekmann + Partner mbH

INDEX:	ART DER ÄNDERUNG:	DATUM:	GEZ.:	GEPR.:
Projekt: Anbindung Hochbehälter Thiels Hütte im Versorgungsgebiet der VGW Ransbach-Baumbach				
<div><div>Ingenieurgesellschaft Dr. Siekmann + Partner mbH</div><div>Thür · Simmern · Westerburg · Cochem www.siekmann-ingenieure.de</div></div>				
Verbandsgemeindewerke RANSBACH-BAUMBACH				
Planbezeichnung: Wasserwerk Hubertus - Positionsplan -				
Bearb.: M.Steffens	Datum: 19.02.2026	ENTWURFSPLANUNG		Maßstab: 1 : 100
Gez.: M.Breuer	Pr.-Nr.: 24250			
Gepr.: M.Steffens	Anl.-Nr.: P-S 01			