


Detail 3

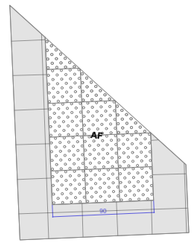

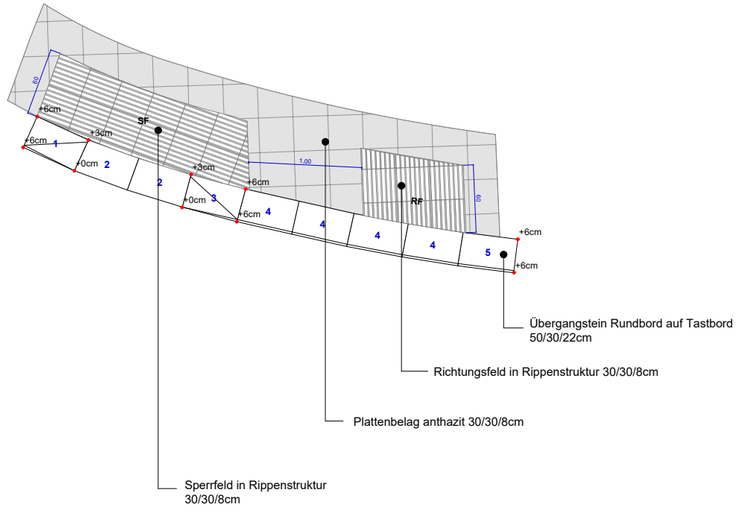

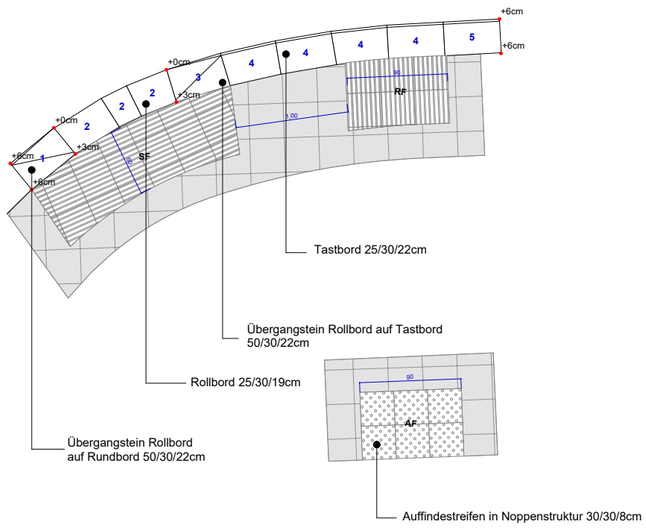

Nr.	Art der Änderung	Datum	Zeichen

INGENIEURGRUPPE
STEEN-MEYERS-SCHMIDDEM
beratende Ingenieure PartG mbB

Auf dem Polacker 14, 53347 Alfter
Telefon: 0228/91820-0, Telefax: 0228/91820-99
E-Mail: info@sms-ing.de

Stadt Bad Neuenahr-Ahrweiler

geprüft:		
gezeichnet:		
	Datum	Zeichen

Hauptstraße 116, 53474 Bad Neuenahr-Ahrweiler
Telefon: 02641/87-100
E-Mail: stadt@bad-neuenahr-ahrweiler.de

Ausführungsplanung

Straßenbauverwaltung

Straße: Station:

PROJEKT-Nr.: 1219-35-IB

Unterlage / Blatt Nr. 16-3

Detail

barrierefreie Querungsstelle

Maßstab: 1:50

Ringener Straße
2. Bauabschnitt
Kanal-, Straßen- und Leitungsbau

gezeichnet:	03.11.26	FGi	
geprüft:	03.11.26	MSch	
abgegeben:			

Blatt-Größe: 42 x 29,7

SMS-Vorlage-Straße_2026.dwg