
Detail 4

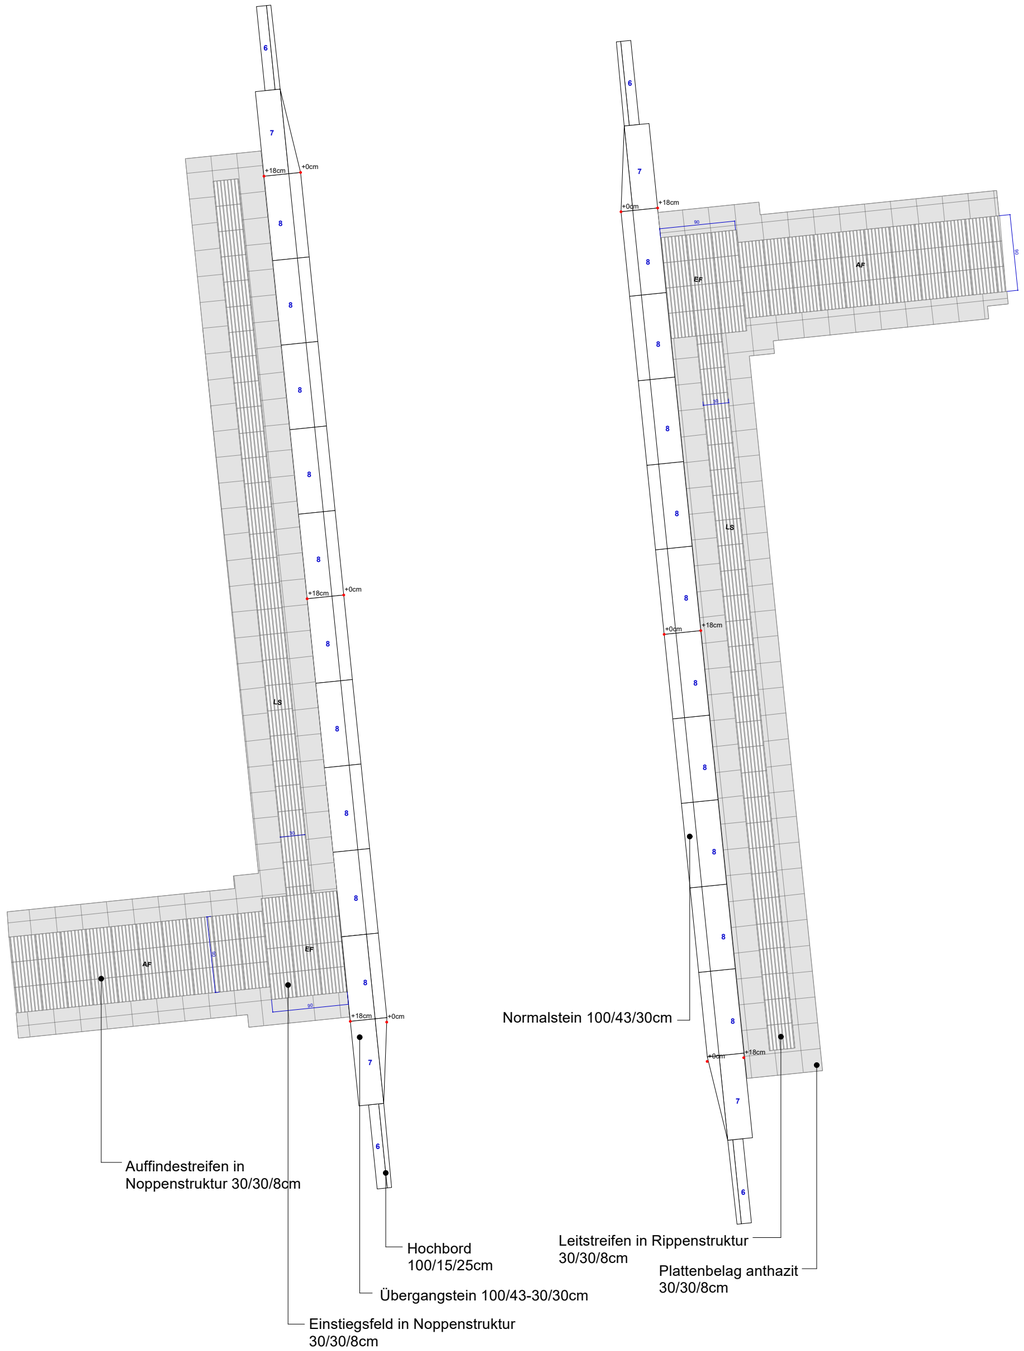

Nr.	Art der Änderung	Datum	Zeichen

INGENIEURGRUPPE
STEEN-MEYERS-SCHMIDDEM
beratende Ingenieure PartG mbB

Auf dem Polacker 14, 53347 Alfter
Telefon: 0228/91820-0, Telefax: 0228/91820-99
E-Mail: info@sms-ing.de

Stadt Bad Neuenahr-Ahrweiler	geprüft:		
	gezeichnet:		
		Datum	Zeichen

Hauptstraße 116, 53474 Bad Neuenahr-Ahrweiler
Telefon: 02641/87-100
E-Mail: stadt@bad-neuenahr-ahrweiler.de

Ausführungsplanung

Straßenbauverwaltung	Unterlage / Blatt Nr. 16-4
	Detail
	Bushaltestelle
Straße: Station:	Maßstab: 1:50
PROJEKT-Nr.: 1219-35-IB	

Ringener Straße
2. Bauabschnitt
Kanal-, Straßen- und Leitungsbau

gezeichnet:	03.11.26	FGi	
geprüft:	03.11.26	MSch	
abgegeben:			

Blatt-Größe: 58 x 42

SMS-Vorlage-Straße_2026.dwg