
Straßenquerschnitt A-A

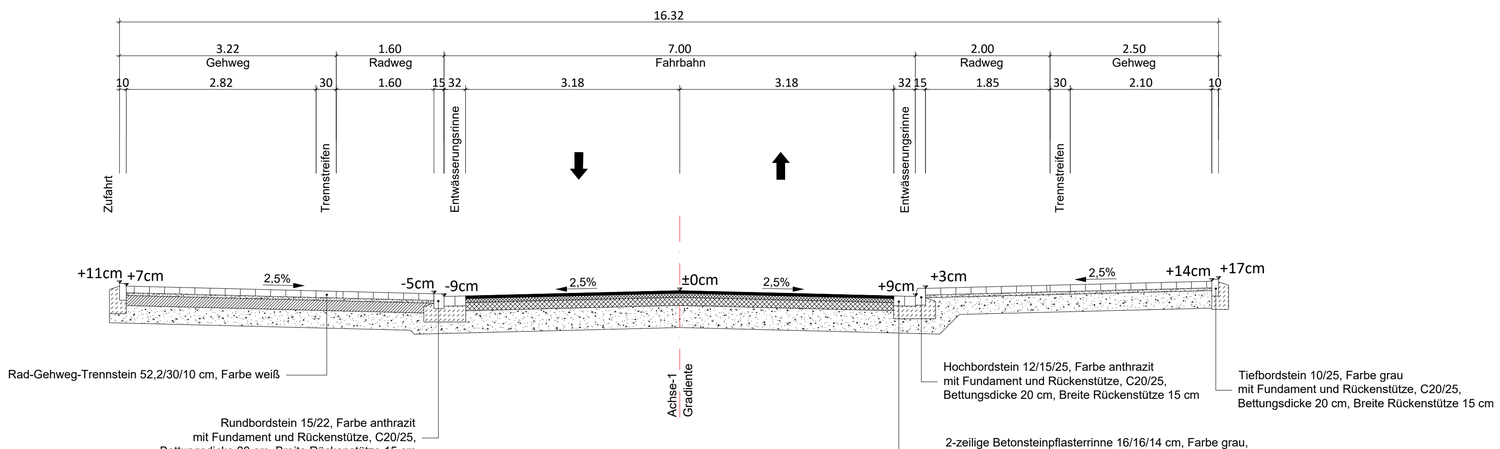

Gehwegbefestigung:

Belastungsklasse 3,2 nach RStO 12, Tafel 3, Zeile 7

10	cm	Betonsteinpflaster 10/20/10, Farbe grau, Reihenverband
4	cm	Bettungsschicht
15	cm	Dränbetonschicht (DBT)
26	cm	Frostschutzschicht
40	cm	Gesamtdicke des Oberbaus

Fahrbahnbefestigung:

Belastungsklasse 3,2 nach RStO 12, Tafel 1 Zeile 1

4	cm	Asphaltdeckschicht aus Asphaltbeton
6	cm	Asphaltbinderschicht
12	cm	Asphalttragschicht
33	cm	Frostschutzschicht
55	cm	Gesamtdicke des Oberbaus

Radwegbefestigung:

nach RStO 12, Tafel 6, Zeile 2

10	cm	Betonsteinpflaster 10/20/10, Farbe rot, Läuferverband
4	cm	Bettungsschicht
26	cm	Frostschutzschicht
40	cm	Gesamtdicke des Oberbaus

Nr.	Art der Änderung	Datum	Zeichen
a	Planerstellung	30.10.2026	EKe

INGENIEURGRUPPE
STEEN-MEYERS-SCHMIDDEM
beratende Ingenieure PartG mbB

Auf dem Polacker 14, 53347 Alfter
Telefon: 0228/91820-0, Telefax: 0228/91820-99
E-Mail: info@sms-ing.de

Stadtverwaltung
Bad Neuenahr-Ahrweiler

Hauptstraße 116, 53474 Bad Neuenahr-Ahrweiler
Telefon: 02641/87-100
E-Mail: stadt@bad-neuenahr-ahrweiler.de

geprüft:		
gezeichnet:		
	Datum	Zeichen

VORPLANUNG

Straßenbauverwaltung

Straße: Ringener Straße Station: 0+000,000-0+323,499

Projektnr.: 1219-35

Unterlage / Blatt Nr. 14/1

Straßenquerschnitt A-A

Maßstab: 1:50

Stadt Bad Neuenahr-Ahrweiler
Ringener Straße
Straßenbau

gezeichnet:	30.10.2026	EKE	
geprüft:	30.10.2026	EKE	
abgegeben:	30.10.2026	MSc	
	Datum	Zeichen	

Blatt-Größe: 76,5 x 29,7

1219-35-VA-VP-RQS.dwg