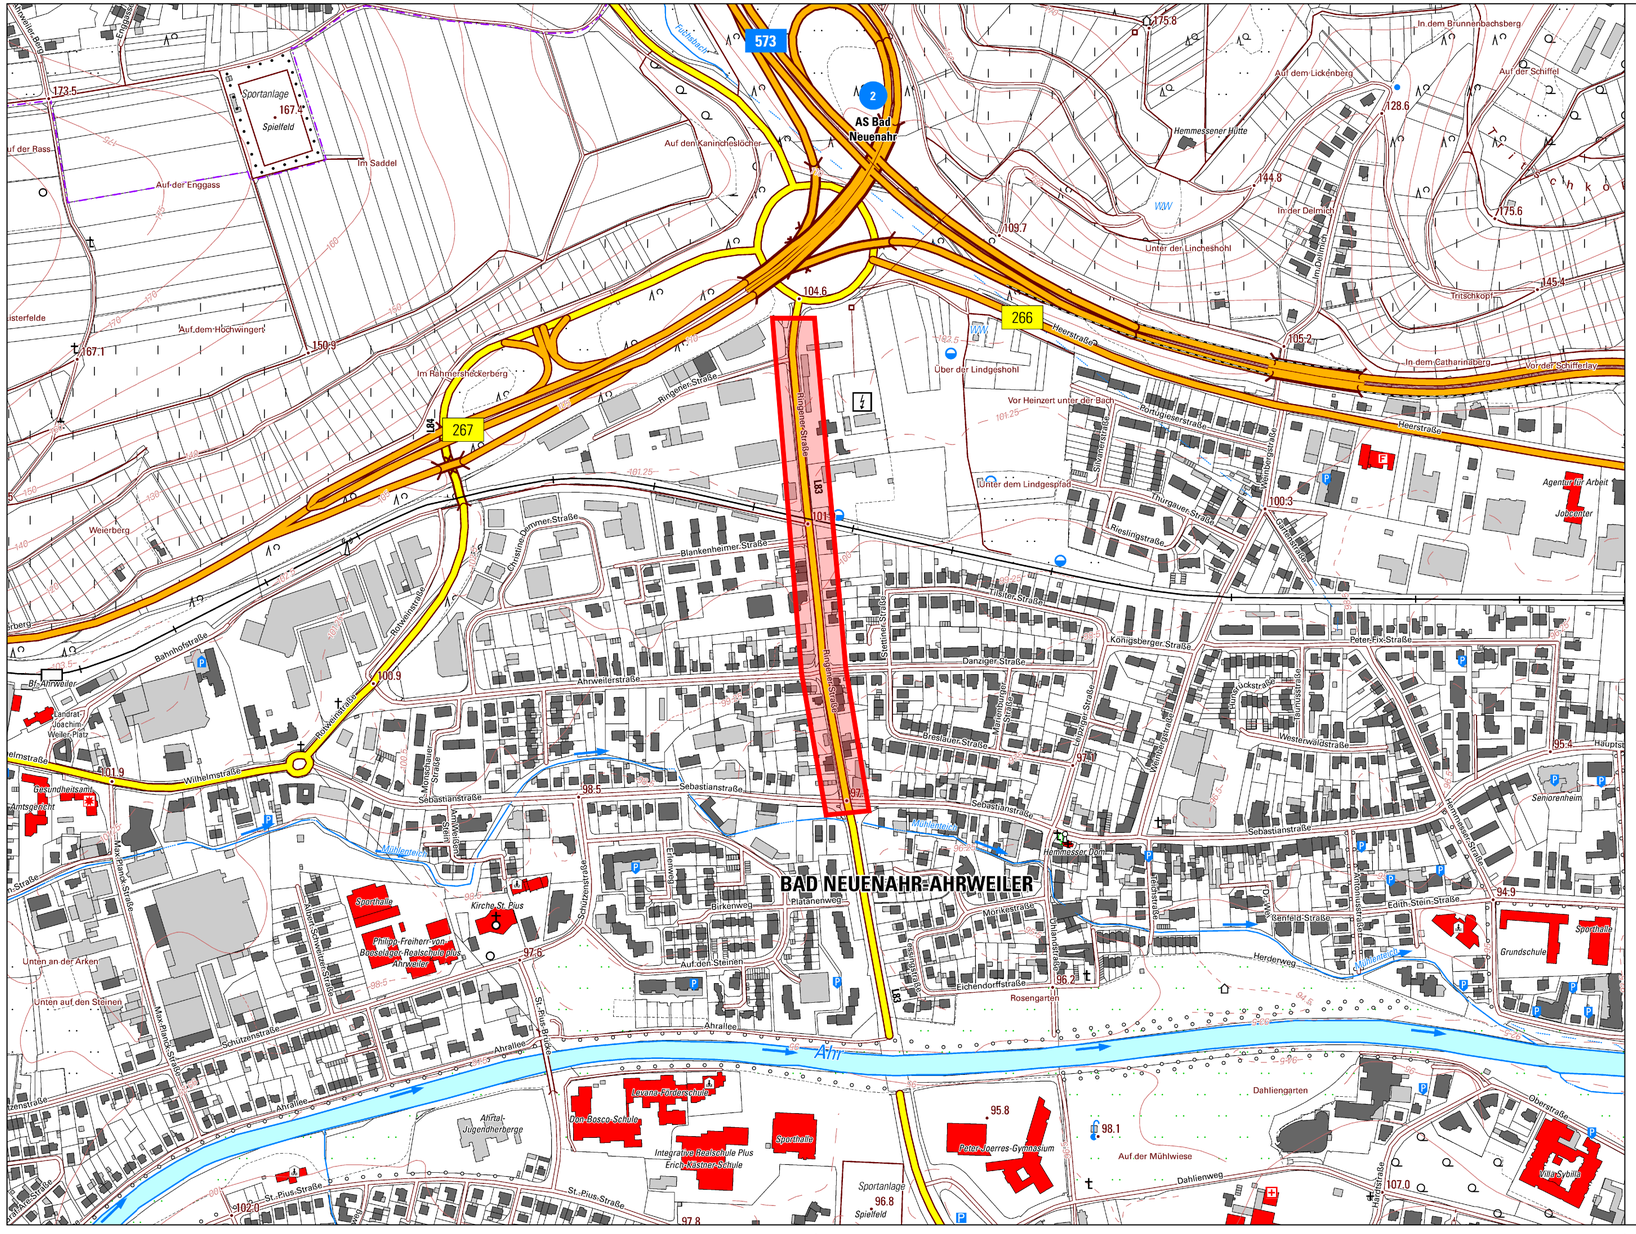


Nr.	Art der Änderung	Datum	Zeichen
c	Anpassung TWL Details 8, 14	30.10.2026	PSc
b	Anpassung TWL Details/Beschriftung/Farbgebung Trasse städtisches Leerrohr nur westlicher Gehweg nördlich Bahn	23.10.2026	PSc

INGENIEURGRUPPE
STEEN-MEYERS-SCHMIDDEM
beratende Ingenieure PartG mbB

Auf dem Polacker 14, 53347 Alfter
Telefon: 0228/91820-0, Telefax: 0228/91820-99
E-Mail: info@sms-ing.de

Stadt Bad Neuenahr-Ahrweiler

geprüft:		
gezeichnet:		
	Datum	Zeichen

Hauptstraße 116, 53474 Bad Neuenahr-Ahrweiler
Telefon: 02641/87-100
E-Mail: stadt@bad-neuenahr-ahrweiler.de

Ausführungsplanung

Straßenbauverwaltung

Straße: Station:

Projektnr.: 1219-35-IB

Unterlage / Blatt Nr. 02-01

Übersichtskarte

Maßstab: 1:5.000

Ringener Straße
2. Bauabschnitt
Kanal-, Straßen- und Leitungsbau

gezeichnet:	14.10.2026	PSc
geprüft:	14.10.2026	PSc
abgegeben:		
	Datum	Zeichen

P:\1219-35_Ringener Straße\Planung\05 AP\CAD\1219-35-IB-AP-UeSK.dwg

Blattgröße: 59,0 x 29,7