


FARBEN BEISPIELHAFT !

alle Massangaben sind Circa-Angaben




Grundriss


Stadtbibliothek Bad Neuenahr-Ahrweiler M. 1:50

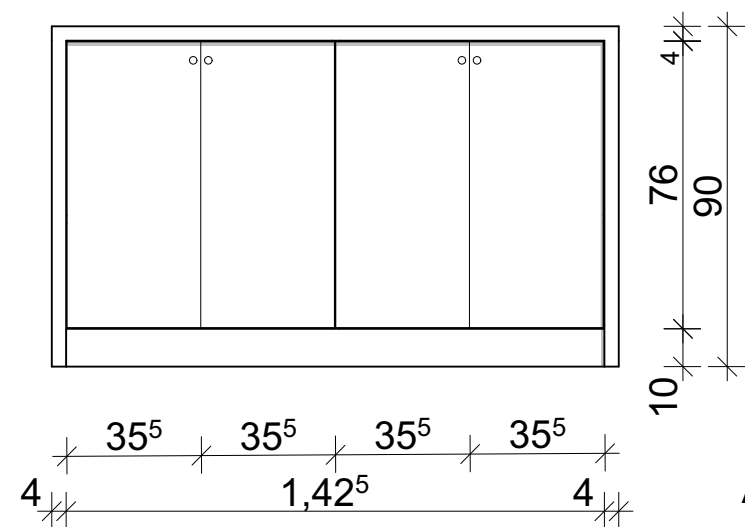

Ansicht 1

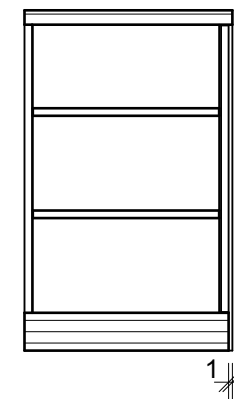

Schnitt

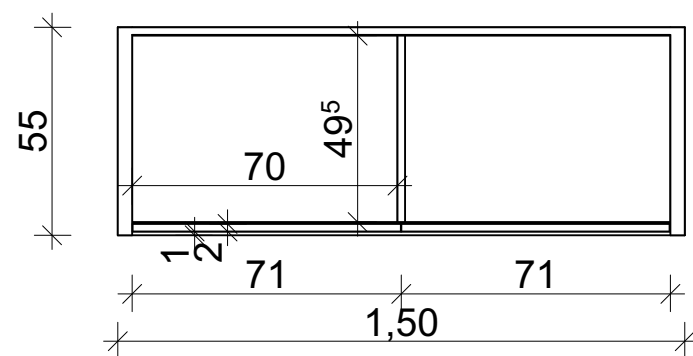


Grundriss

Sideboard mehrteilig, mit 2 Drehtürenpaaren, abschließbar (gleichschließend) mit Korpus, Sockel, Rückwand und 4x Fachboden mit Bodenausgleichsschrauben


Ausführung.
Plattenwerkstoff: 3-Schicht GÜTESPANplatte P2 in E1 Qualität, Stärke 19 mm, Abdeckplatte und Seitenwangen 38 mm mit Melaminharzbeschichtung / Direktbeschichtung, nach Herstellerkollektion

Pos. 3.1.3 Kaffeebar


alle Massangaben sind Circa-Angaben

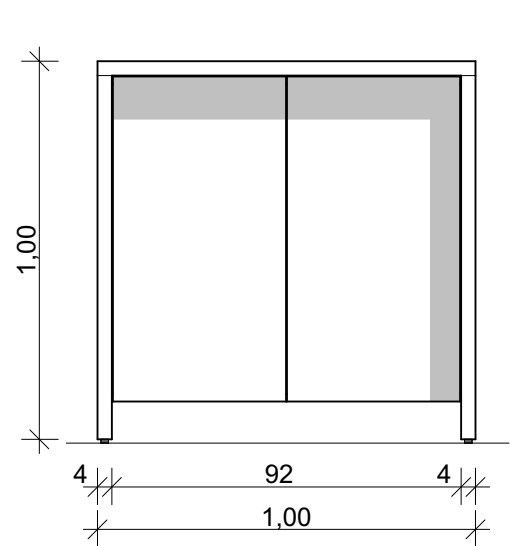


Ansicht Höhe 1000

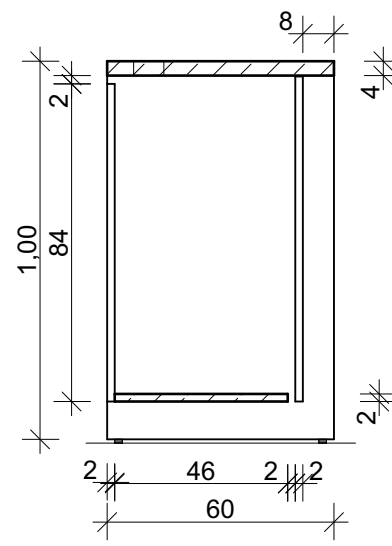


Schnitt Höhe 1000

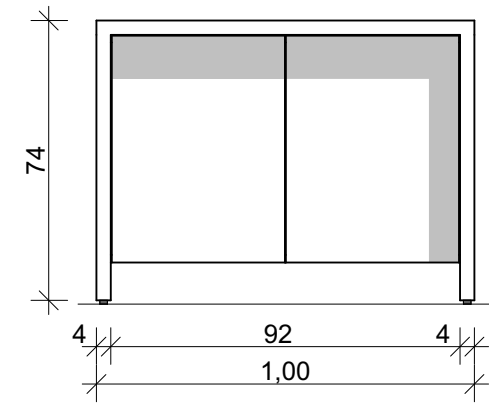

Ansicht Höhe 740

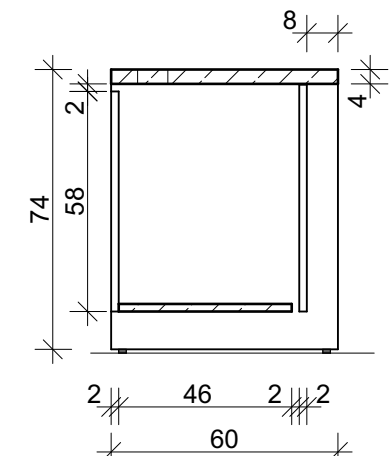

Schnitt Höhe 740

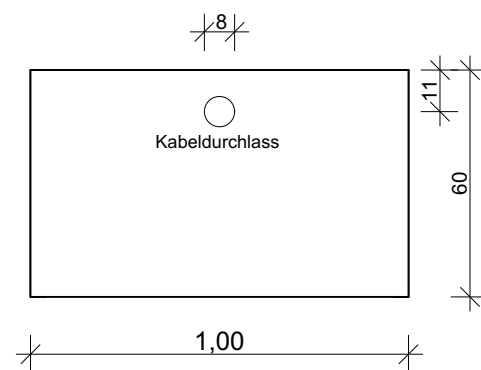

Grundriss


OPAC in Höhe 740 mm und 1000 mm
abschließbar
mit Bodenausgleichsschrauben

Ausführung.
Plattenwerkstoff: 3-Schicht GÜTESPANplatte P2 in E1 Qualität,
Stärke 19 mm,
Abdeckplatte und Seitenwangen 38 mm
mit Melaminharzbeschichtung / Direktbeschichtung,
nach Herstellerkollektion


Pos. 3.1.1 / 3.1.2 OPAC Sitzhöhe und Stehhöhe

FARBEN BEISPIELHAFT !

alle Massangaben sind Circa-Angaben

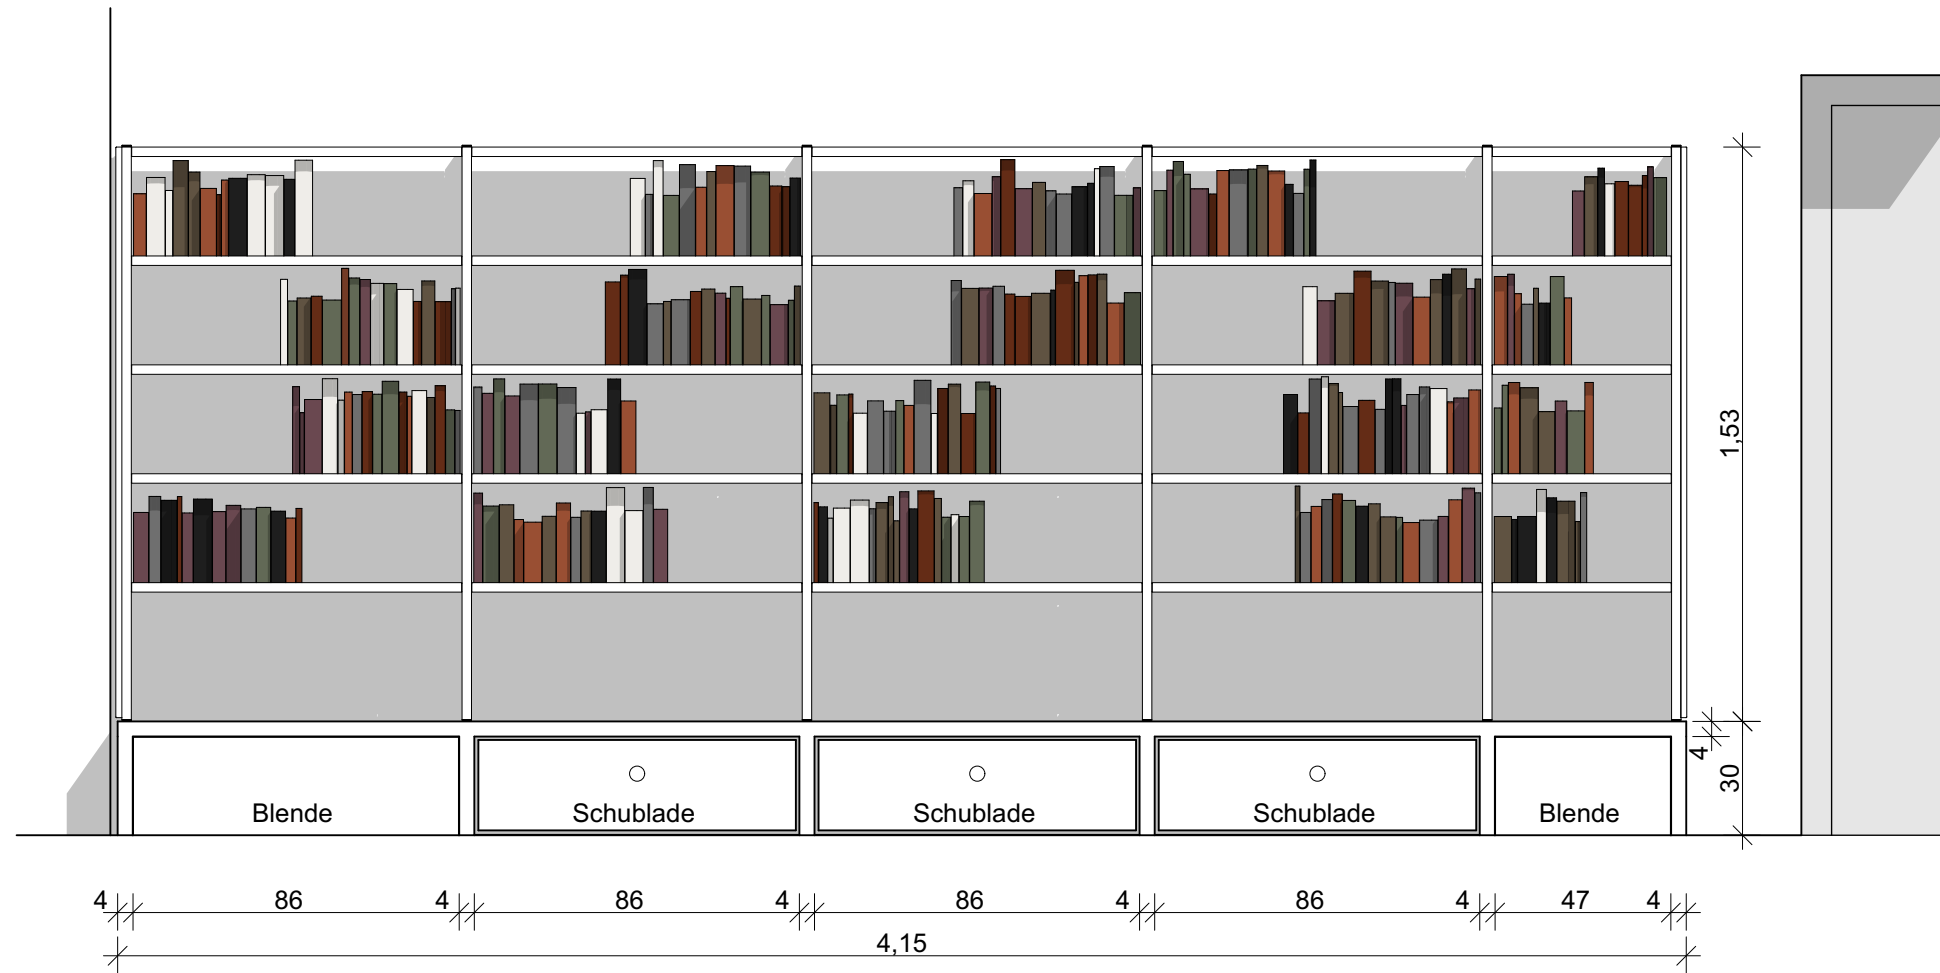

Ansicht

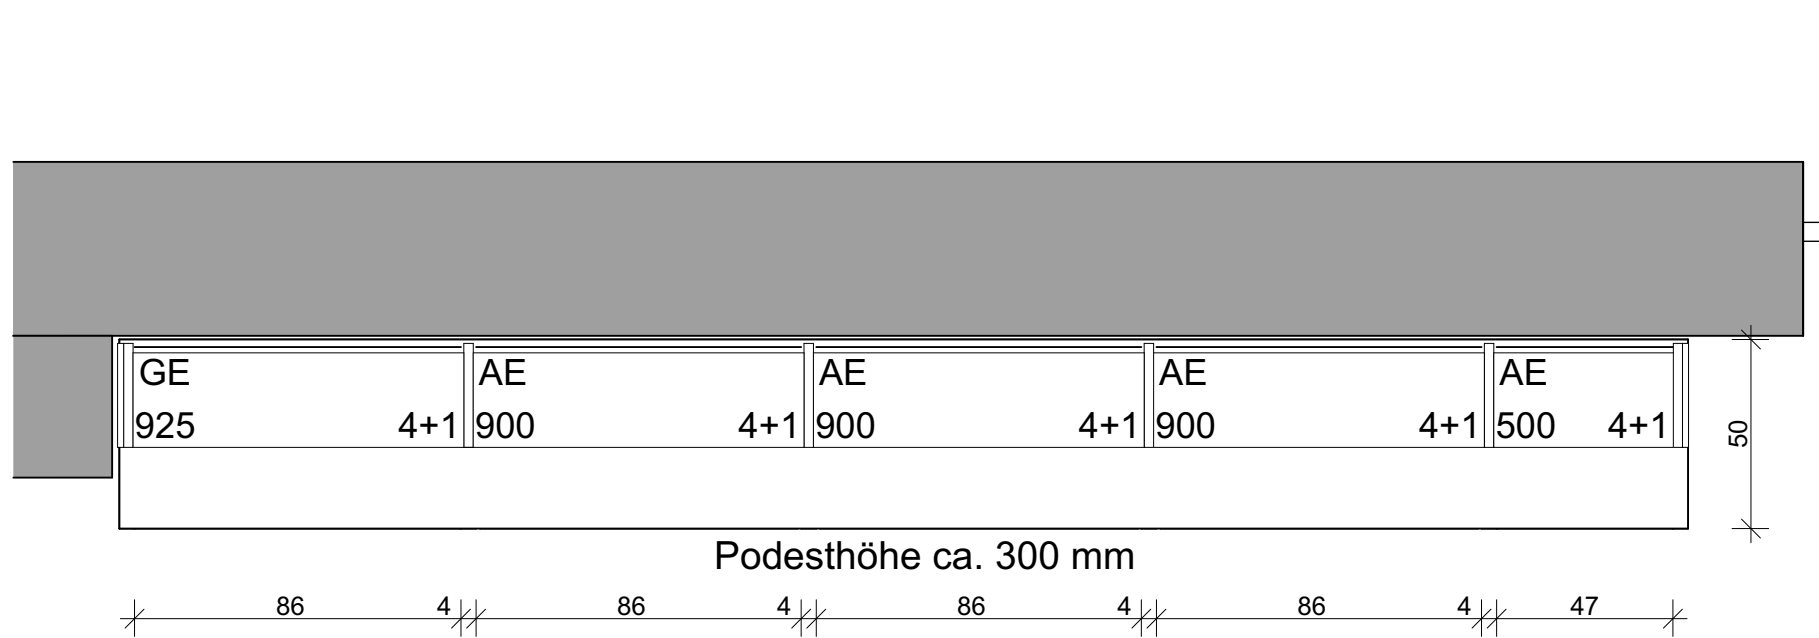

Grundriss

Wandregalreihe mit Podest (beispielhaft)

Stadtbibliothek Bad Neuenahr-Ahrweiler - Sondermöbel
M. 1:20