


Konzertmuschel – seitliche Wandaufbau


D- 07.10

1. 19 mm Holzverkleidung Saal
2. 27 mm Tragkonstruktion
3. 60 mm Installationsebene mit Mineralwolle
4. 25 mm OSB-Platte (Dampfbremse)
5. 180-300 mm Mineralwolle als zwischensparrdämmung
6. 300 mm Holzständer als Doppel-T-Träger
7. 20 mm witterungsbeständige Diffusionsoffene Bauplatte

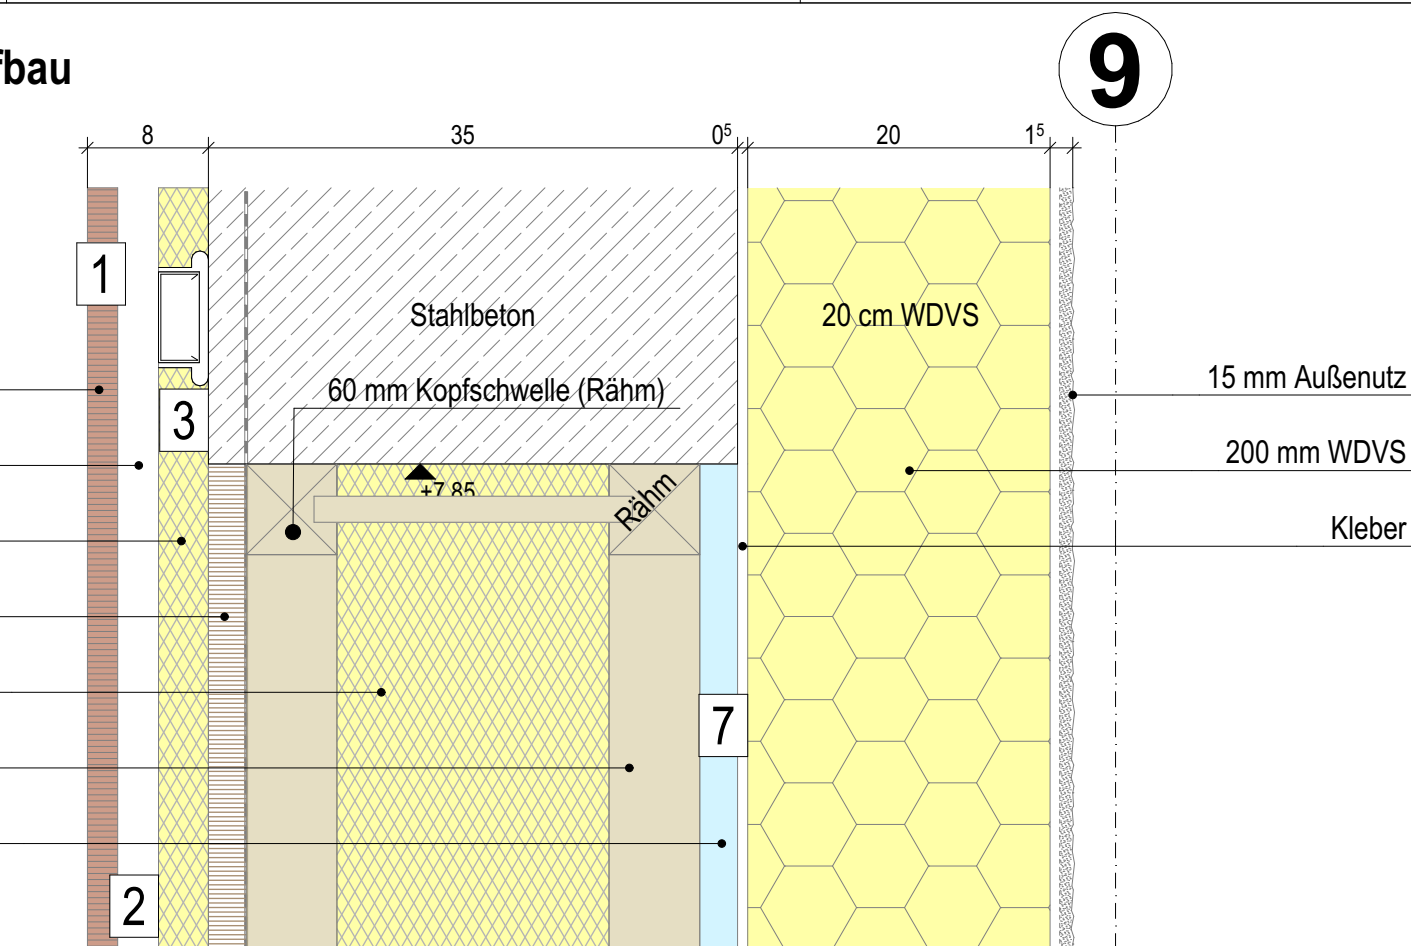

Bodenaufbau Konzertbühne:

- 20 mm Parkett
10 mm Trittschalldämmung
25 mm Multiplex-Sperrholzplatte

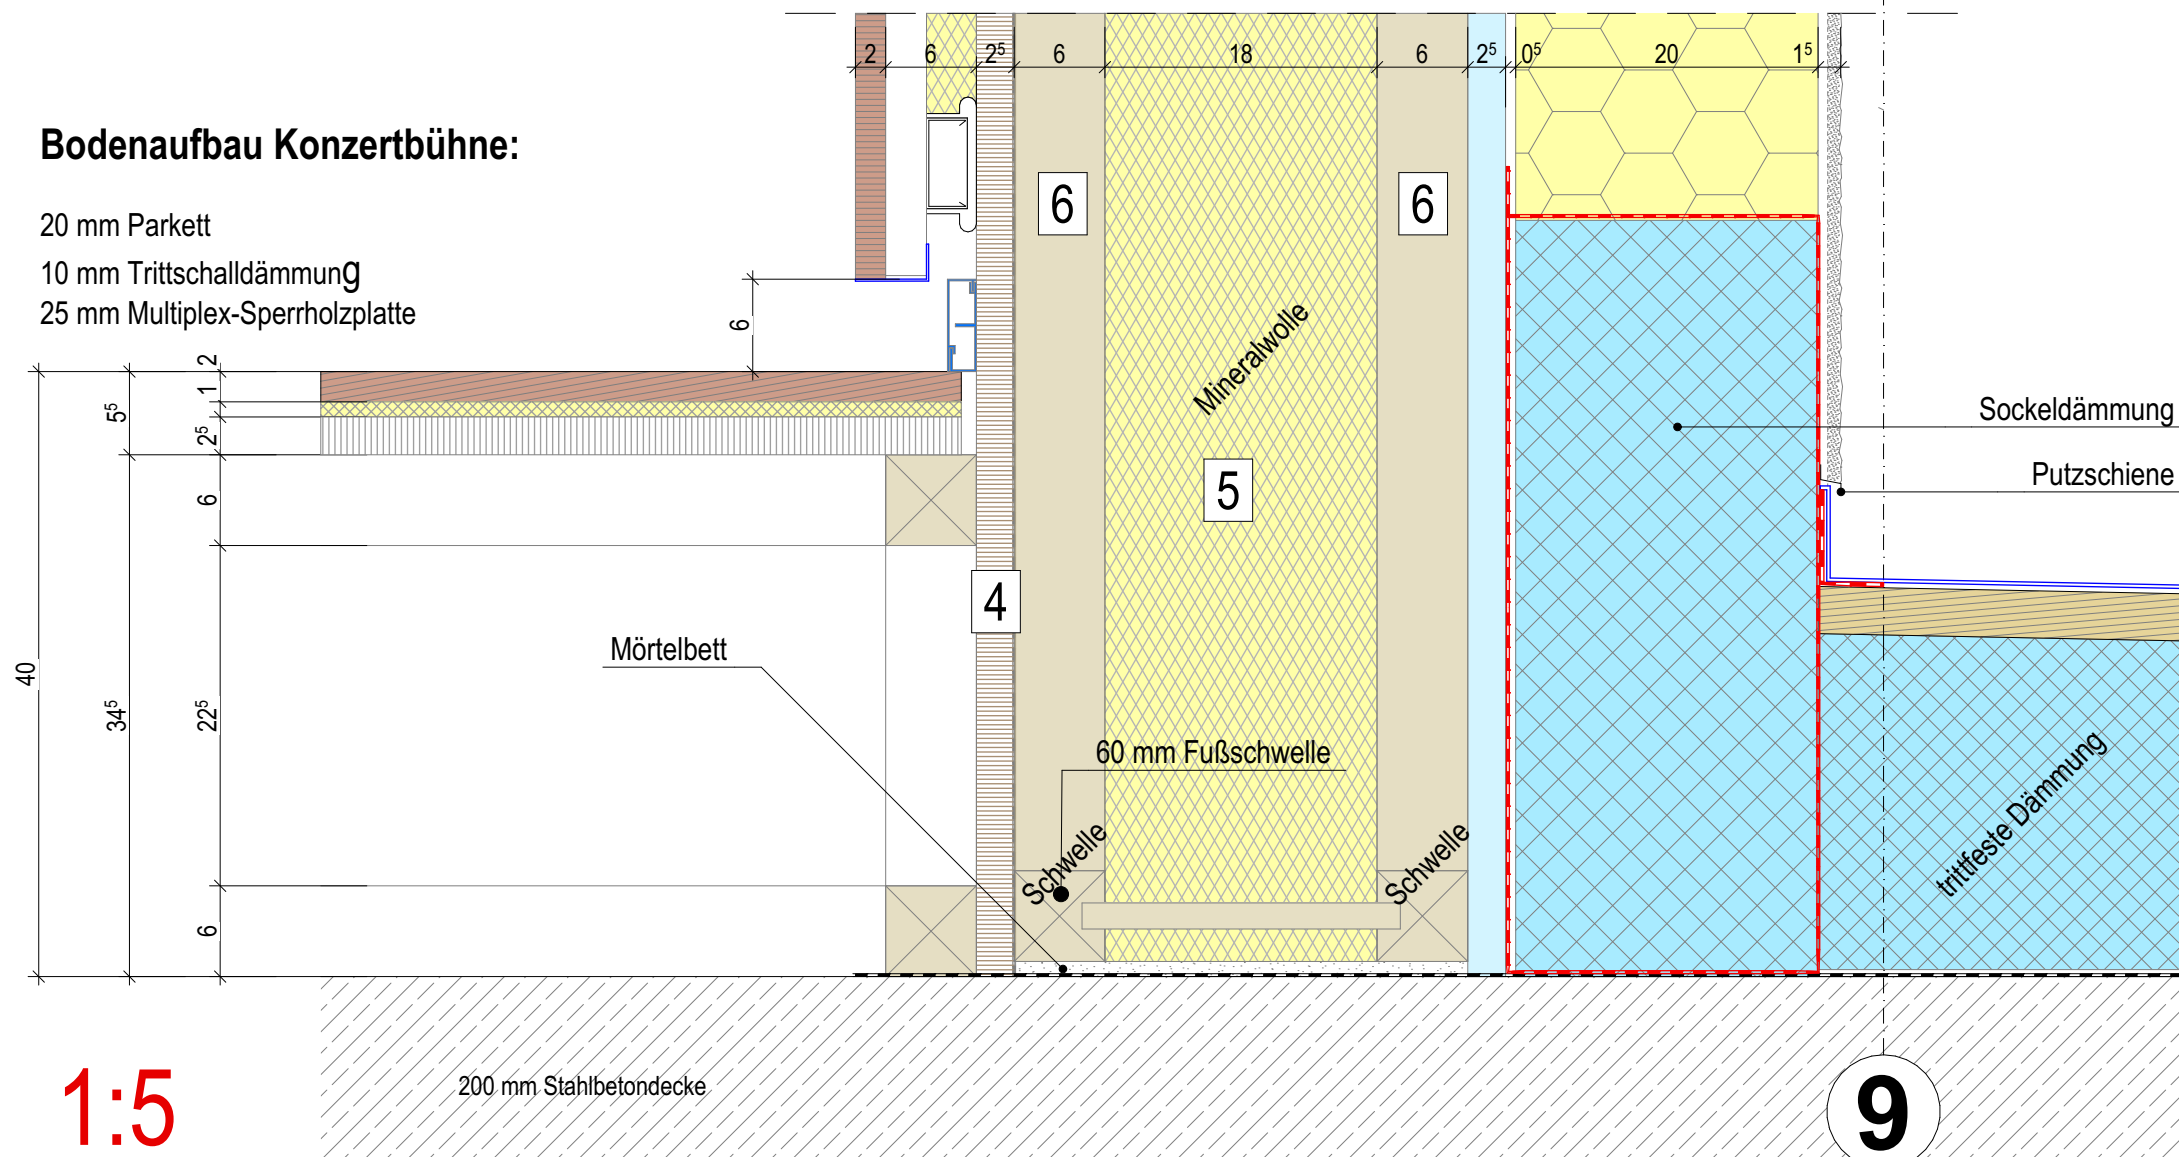

AUSFÜHRUNGSPLANUNG

Projekt:	KBN- KURPARKLIEGENSCHAFTEN BAD NEUEN AHR
----------	--


SÄMTLICHE MAßE SIND VOM UNTERNEHMER VOR AUSFÜHRUNG DURCH
ÖRTLICHES AUFMASS EIGENVERANTWORTLICH ZU PRÜFEN !

EVENTUELLE UNSTIMMIGKEITEN ODER ABWEICHUNGEN SIND UMGEHEND MIT DER BAULEITUNG UND DEN ARCHITEKTEN ZU KLÄREN!

ALLE ANGABEN GELTEN NUR IN VERBINDUNG MIT DEN ENTSPRECHENDEN
PLÄNEN UND ANGABEN DER FACHINGENIEURE!

BRÜSTUNGSHÖHEN UND TÜRHÖHEN: ANGABE VON OKFFB BIS UK ROH

DATUM	ÄNDERUNG	NAME	INDEX

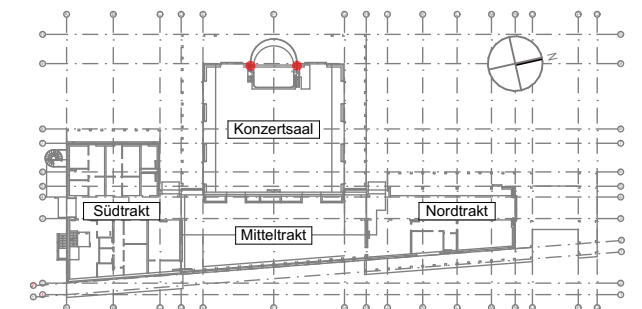

PROJEKT		Neubau der Kurparkliegenschaften Bad Neuenahr Kurgartenstraße 13 53474 Bad Neuenahr-Ahrweiler	
BAUHERR		Stadt Bad Neuenahr-Ahrweiler Hauptstraße 116 53474 Bad Neuenahr-Ahrweiler	
PLANUNGS- PHASE	AUSFÜHRUNG / DETAILS		MAßSTAB 1:5
TITEL	seifliche Wandaufibau		D_07.10 PLAN-NR.
HÖHENBEZUG ± 0,00 = 93,85 m üNN = OK FFB EG			INDEX -
FORMAT	GEZEICHNET VON	STAND	
A3	MZ / LK	15.08.2025	