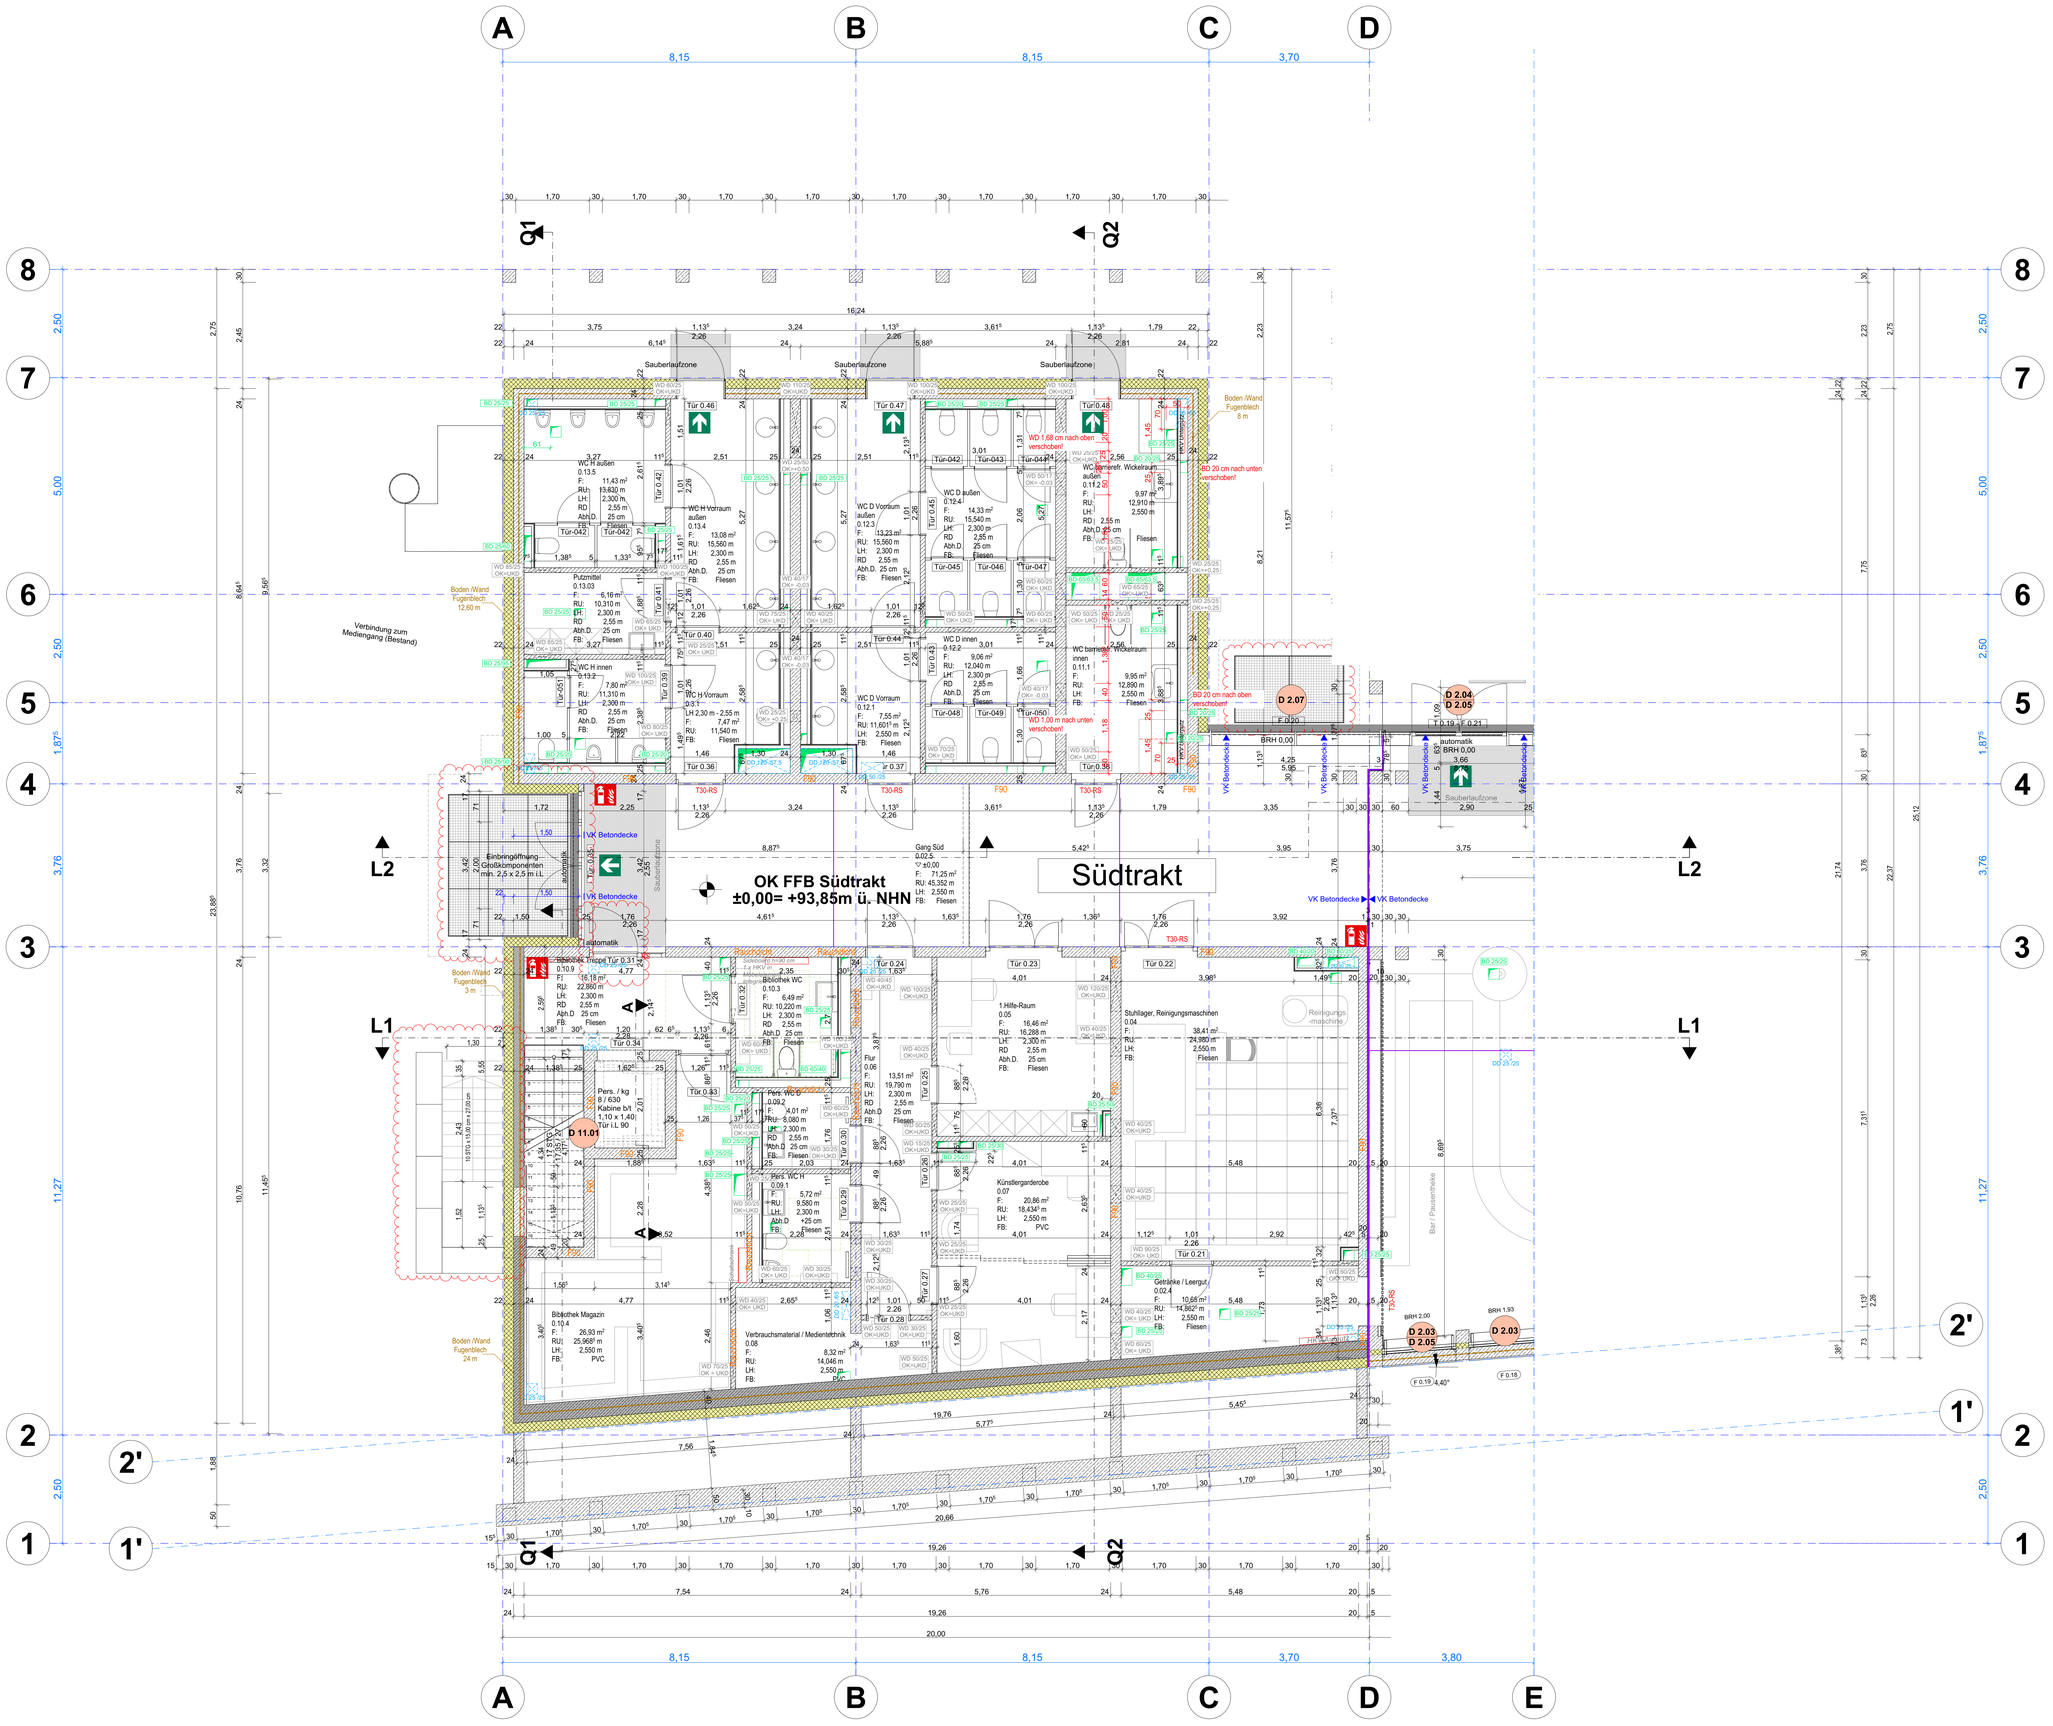


ACHTUNG

SÄMTLICHE MASSE SIND VOM UNTERNEHMER VOR AUSFÜHRUNG DURCH ÖRTLICHES AUFMASS EIGENVERANTWORTLICH ZU PRÜFEN!

EVENTUELLE UNSTIMMIGKEITEN ODER ABWEICHUNGEN SIND UMGEHEND MIT DER BAULEITUNG UND DEN ARCHITEKTEN ZU KLÄREN!

ALLE ANGABEN GELTEN NUR IN VERBINDUNG MIT DEN ENTSPRECHENDEN PLÄNEN UND ANGABEN DER FACHINGENIEURE!

MATERIALANGABEN TRAGENDE BAUTEILE S.STATIKPLÄNE

DURCHBRÜCHE IN NICHTTRAGENDEN WÄNDEN S. HAUSTECHNIKPLÄNE

BRÜSTUNGSHÖHEN UND TÜRHÖHEN: ANGABE VON OFFFB BIS UK ROH

LEGENDE

- Deckendurchbruch
- Wanddurchbruch
- Bodenschlitz
- Bodendurchbruch
- Lüftung (Gelb)
- Schmutzwasser (Braun)
- Regenwasser (Blau)
- nach oben gehend
- nach unten gehend
- von oben kommend
- von unten kommend
- ELT-UV
- Wohnungsstation TW / Htg

- Stahlbeton WU
- Stahlbeton
- Mauerwerk
- Wand GK
- Vorwandschale GK
- Stahl
- Holz
- Wärmedämmung
- Luftschicht
- Kies
- Erdreich
- Schüttung
- Sauberkeitsschicht

+1,00 Oberkante roh
-1,00 Unterkante roh
+1,00 Oberkante fertig
-1,00 Unterkante fertig
±0,00 Höhenkote

Bewegungsfläche 150 cm
Bewegungsfläche 120 cm

AHD	- Abgehängte Decke
BRH	- Brüstungshöhe
BD	- Bodendurchbruch
DD	- Deckendurchbruch
DA	- Deckenaussparung
HA	- Hausanschlüsse
OK	- Oberkante
OKF	- Oberkante Fertigfussboden
OKR	- Oberkante Rohfussboden
OL	- Oberlicht
BS	- Bodenschlitz
UK	- Unterkante
UZ	- Unterzug
ÜZ	- Überzug
RR	- Regenfallrohr
StB	- Stahlbeton
VK	- Vorderkante
WD	- Wanddurchbruch LxH
WS	- Wandschlitz

Brandschutzangaben:

BW, fb A+M	Brandwand, feuerbeständig, nicht brennbare Baustoffe unter zusätzlicher mechanischer Beanspruchung
fb+M	Wand , feuerbeständig unter zusätzlicher mech. Beanspr.
fb	Wand (Decke), feuerbeständig
anst. BW/ hfb+M	Wand, anstelle einer Brandwand, hochfeuerhemmend unter zusätzlicher mechanischer Beanspruchung
hfb+M	Wand, hochfeuerhemmend unter zusätzlicher mech. Beanspr.
hfb	Wand (Decke), hochfeuerhemmend
h	Wand (Decke), feuerhemmend
T30-RS	Tür, feuerhemmend, rauchdicht und selbstschließend
T30	Tür, feuerhemmend, dicht- und selbstschließend
DT	Tür, dichtschließend
NAs	Notausgang
1 RW / 2 RW	erster / zweiter Rettungsweg


Steigleitung, trocken Einspeisestelle
Steigleitung, trocken Entnahmestelle
BA – BA Abgrenzung Brandabschnitt

DATUM	ANDERUNG	NAME	INDEX
08.08.2025	Planung Betonblocksteine Schächte / Außentreppe Keller eingearbeitet, Innentür Bibliothek	LK	d
15.04.2025	Streifenfundamnt Arcade am Kurgartenschtraße	ZN	c
29.10.2024	Fugenverlauf Süd- / Mitteltrakt angepasst, Durchbrüche angepasst,	LK / ZN	b
26.03.2024	DB's angepasst	ZN	a

JBI-PLAN-/ DOKUMENTENNUMMERIERUNG KBN-000_AR_R_5_S-_GR_EG0_2V

KBN- KURPARKLIEGENSCHAFT BAD NEUEN AHR AUSFÜHRUNG 5.04 d

Ebene 0 (Südtrakt)

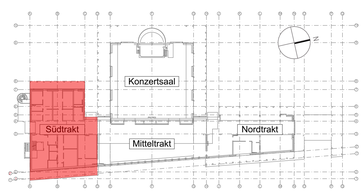

PROJEKT	NEUBAU DER KURLIEGENSCHAFTEN BAD NEUENAHR KURGARTENSTRAßE 13 53474 BAD NEUENAHR-AHRWEILER		
BAUHERR	STADTVERWALTUNG BAD NEUENAHR-AHRWEILER HAUPTSTRAßE 116 53474 BAD NEUENAHR-AHRWEILER		
PLANUNGS-PHASE	AUSFÜHRUNG	MASSTAB	1:50
BAUTEIL+ BEREICH	GRUNDRISS EBENE 0 (Südtrakt)	PLANNR.	5.04
	HÖHENBEZUG ±0.00 = +93.85 m. ü.NN HO +00 zeigt eines Aufschlags von 50 cm = 93,40 m ü.NHN	INDEX	d

DATUM	GEZEICHNET	FORMAT
08.03.2024	ST / ZN	1188x840