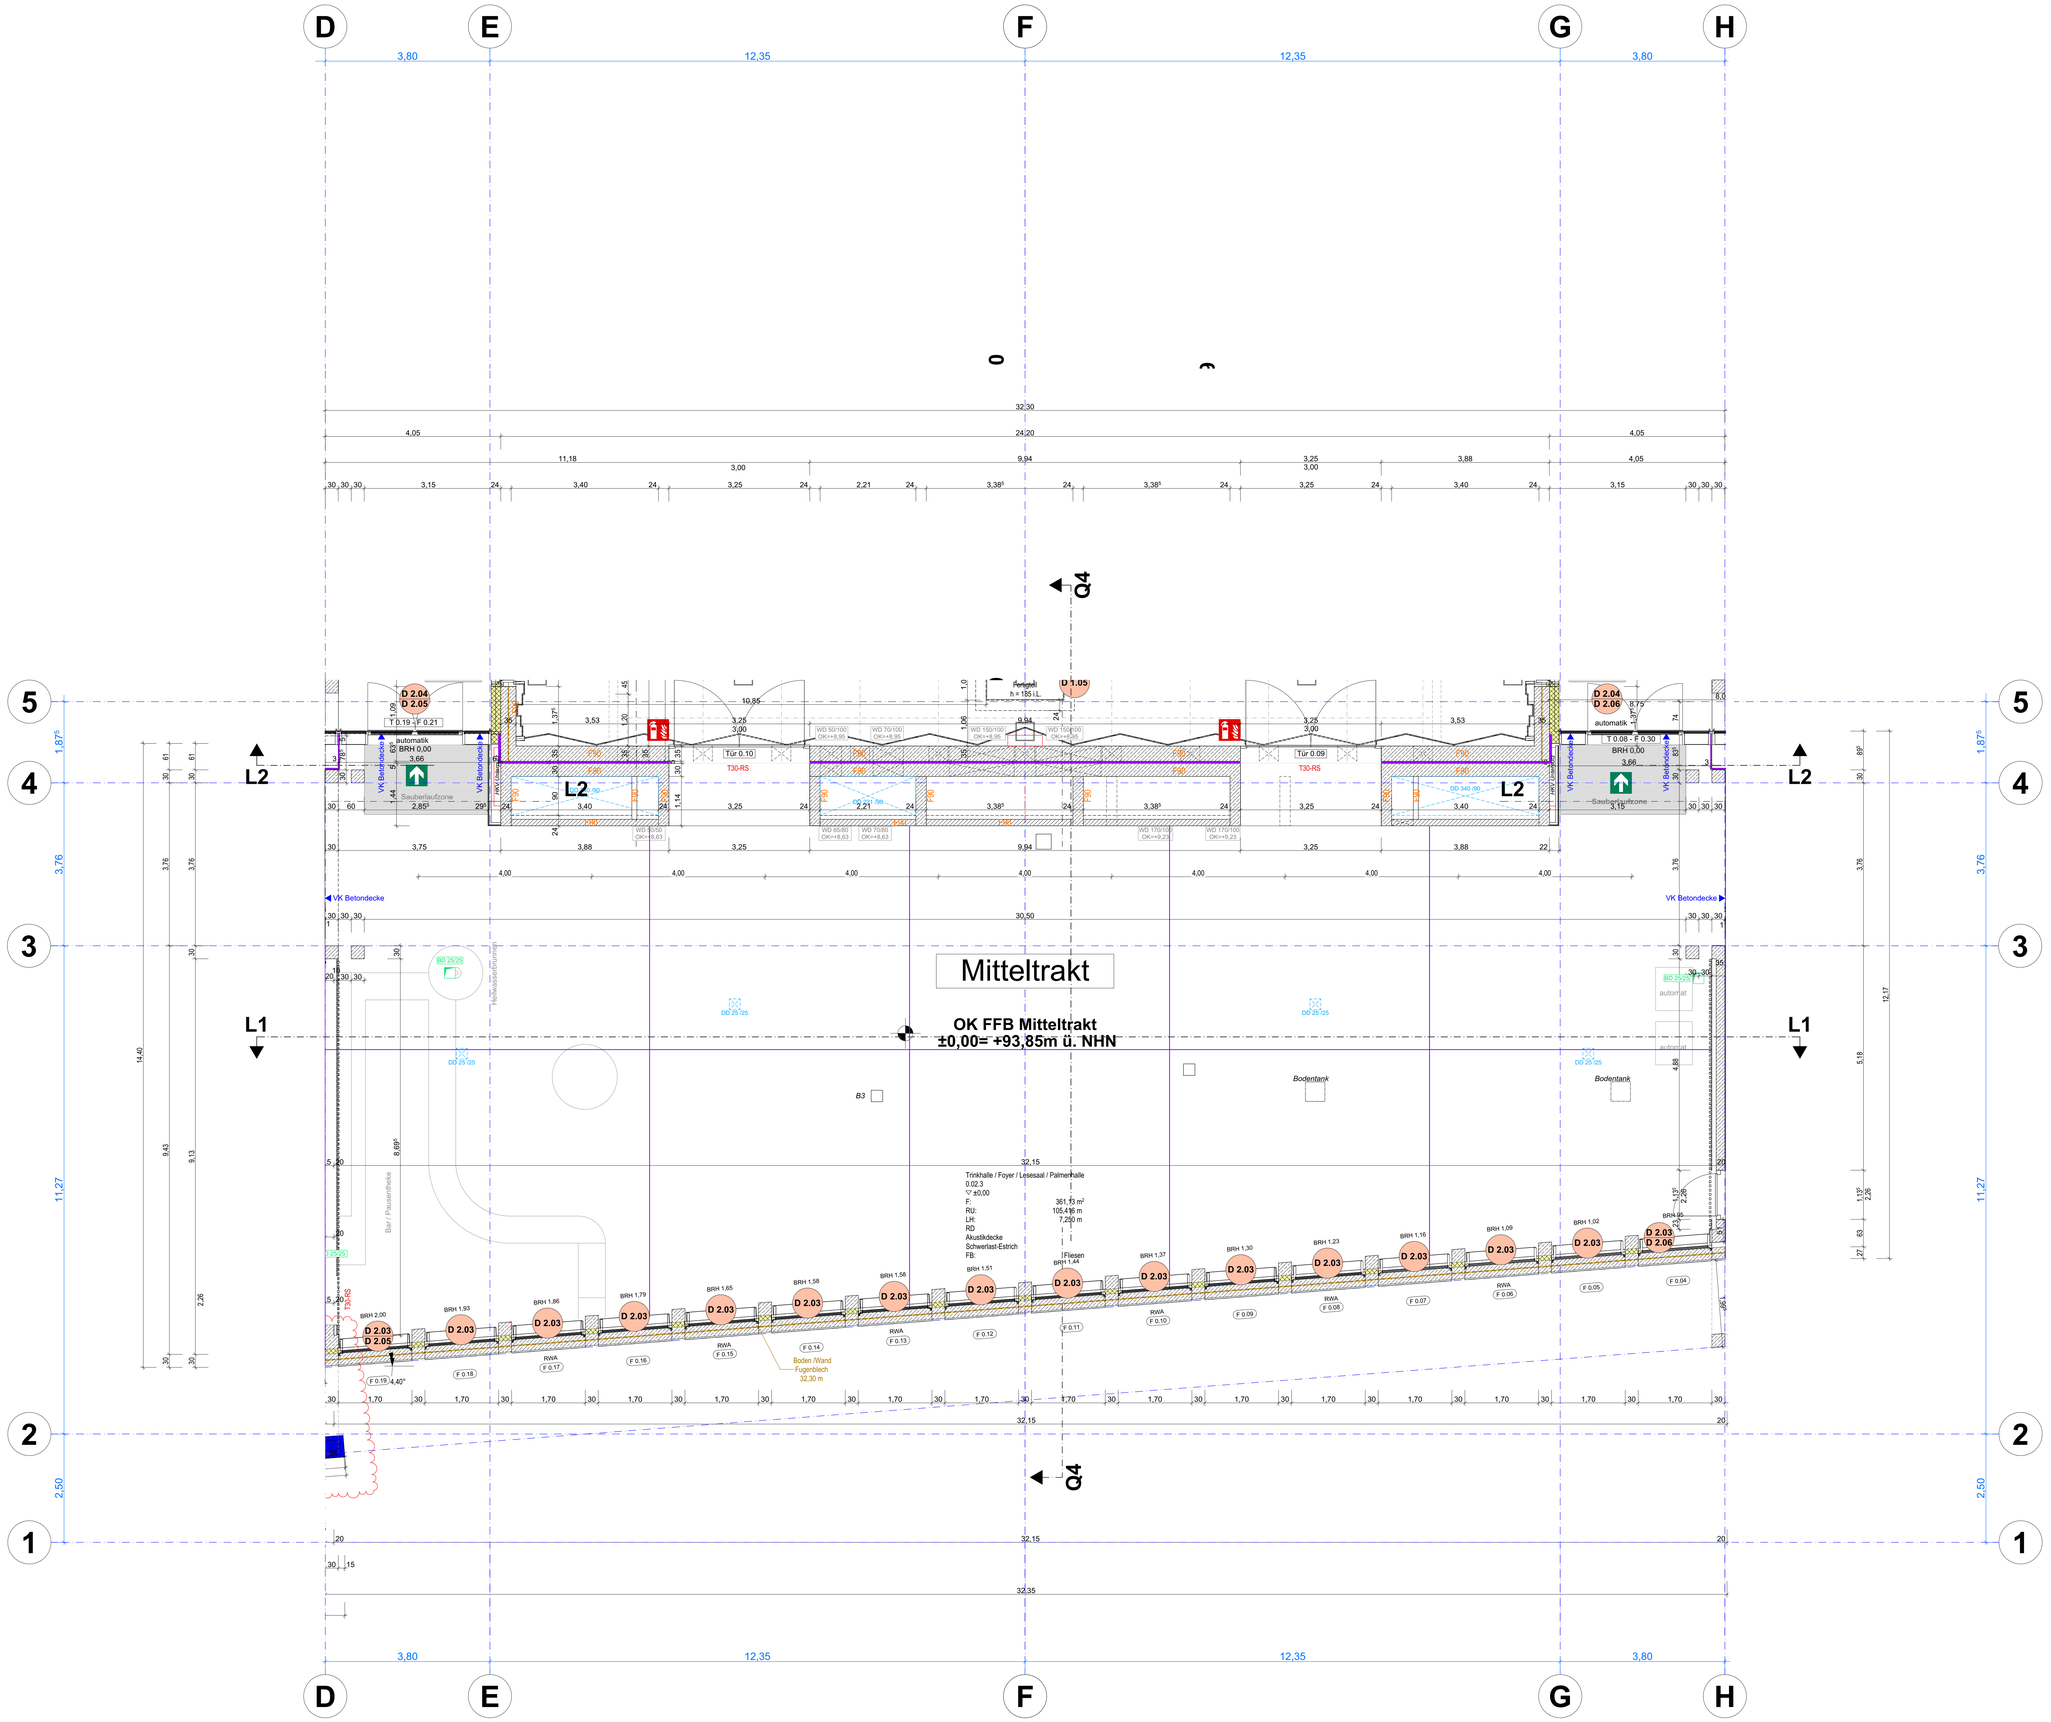



ACHTUNG

SÄMTLICHE MASSE SIND VOM UNTERNEHMER VOR AUSFÜHRUNG DURCH ÖRTLICHES AUFMASS EIGENVERANTWORTLICH ZU PRÜFEN!

EVENTUELLE UNSTIMMIGKEITEN ODER ABWEICHUNGEN SIND UMGEHEND MIT DER BAULEITUNG UND DEN ARCHITEKTEN ZU KLÄREN!

ALLE ANGABEN GELTEN NUR IN VERBINDUNG MIT DEN ENTSPRECHENDEN PLÄNEN UND ANGABEN DER FACHINGENIEURE!

MATERIALANGABEN TRAGENDE BAUTEILE S.STATIKPLÄNE

DURCHBRÜCHE IN NICHTTRAGENDEN WÄNDEN S. HAUSTECHNIKPLÄNE

BRÜSTUNGSHÖHEN UND TÜRHÖHEN: ANGABE VON OFFFB BIS UK ROH

LEGENDE

- Deckendurchbruch
- Wanddurchbruch
- Bodenschlitz
- Bodendurchbruch
- Lüftung (Gelb)
- Schmutzwasser (Braun)
- Regenwasser (Blau)
- nach oben gehend
- nach unten gehend
- von oben kommend
- von unten kommend
- ELT-UV
- Wohnungsstation TW / Htg

- Stahlbeton WU
- Stahlbeton
- Mauerwerk
- Wand GK
- Vorwandschale GK
- Stahl
- Holz
- Wärmedämmung
- Luftschicht
- Kies
- Erdreich
- Schüttung
- Sauberkeitsschicht

+1,00 Oberkante roh
-1,00 Unterkante roh
+1,20 Oberkante fertig
-1,20 Unterkante fertig
±0,00 Höhenkote

Bewegungsfläche 150 cm
Bewegungsfläche 120 cm

AHD - Abgehängte Decke
BRH - Brüstungshöhe
BD - Bodendurchbruch
DD - Deckendurchbruch
DA - Deckenaussparung
HA - Hausanschlüsse
OK - Oberkante
OKF - Oberkante Fertigfussboden
OKR - Oberkante Rohfussboden
OL - Oberlicht
BS - Bodenschlitz
UK - Unterkante
UZ - Unterzug
ÜZ - Überzug
RR - Regenfallrohr
StB - Stahlbeton
VK - Vorderkante
WD - Wanddurchbruch LxH
WS - Wandschlitz

Brandschutzangaben:


- BW, B, A+M — Brandwand, feuerbeständig, nicht brennbare Baustoffe unter zusätzlicher mechanischer Beanspruchung
- B+M — Wand , feuerbeständig unter zusätzlicher mech. Beanspr.
- fb — Wand (Decke), feuerbeständig
- anst. BW: hfh+M — Wand, anstelle einer Brandwand, hochfeuerhemmend unter zusätzlicher mechanischer Beanspruchung
- hfh+M — Wand, hochfeuerhemmend unter zusätzlicher mech. Beanspr.
- hfh — Wand (Decke), hochfeuerhemmend
- h — Wand (Decke), feuerhemmend
- T30-RS — Tür, feuerhemmend, rauchdicht und selbstschließend
- T30 — Tür, feuerhemmend, dicht- und selbstschließend
- DT — Tür, dichtschließend
- NAg — Notausgang
- 1 BW / 2 RW — erster / zweiter Rettungsweg
- Steigleitung, trocken Einspeisestelle
- Steigleitung, trocken Entnahmestelle
- BA — Abgrenzung Brandabschnitt

| DATUM | ÄNDERUNG | NAME | INDEX |
|---|---|---|---|
| 29.10.2024 | Tümmler angepasst, Fugenverlauf Süd- / Mitteltrakt angepasst | ZN | b |
| 26.03.2024 | DB´s angepasst | ZN | a |

JBI-PLAN-/ DOKUMENTENNUMMERIERUNG KBN-000_AR_R_5_M-_GR_EG0_2V

KBN- KURPARKLIEGENSCHAFT BAD NEUEN AHR AUSFÜHRUNG 5.05 b

# Ebene 0 (Mitteltrakt)

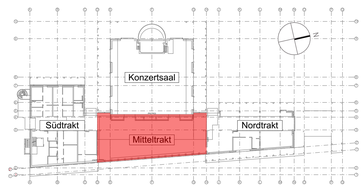


| | | | |
|---|---|---|---|
| PROJEKT | NEUBAU DER KURLIEGENSCHAFTEN BAD NEUENAHR<br>KURGARTENSTRAßE 13 53474 BAD NEUENAHR-AHRWEILER | | |
| BAUHERR | STADTVERWALTUNG BAD NEUENAHR-AHRWEILER<br>HAUPTSTRAßE 116 53474 BAD NEUENAHR-AHRWEILER | | |
| PLANUNGS-PHASE | AUSFÜHRUNG | MASSTAB | 1:50 |
| BAUTEIL+ BEREICH | GRUNDRISS EBENE 0<br>(Mitteltrakt) | PLANNR. | 5.05 |
| | HÖHENBEZUG ±0.00 = +93.85 m. ü.NN | | |
| | DATUM 09.03.2024 / GEZEICHNET ST / ZN / FORMAT 1188x840 / HQ 101 zzgl. eines Aufschlags von 50 cm = 93,40 m ü.NHN | INDEX | b |