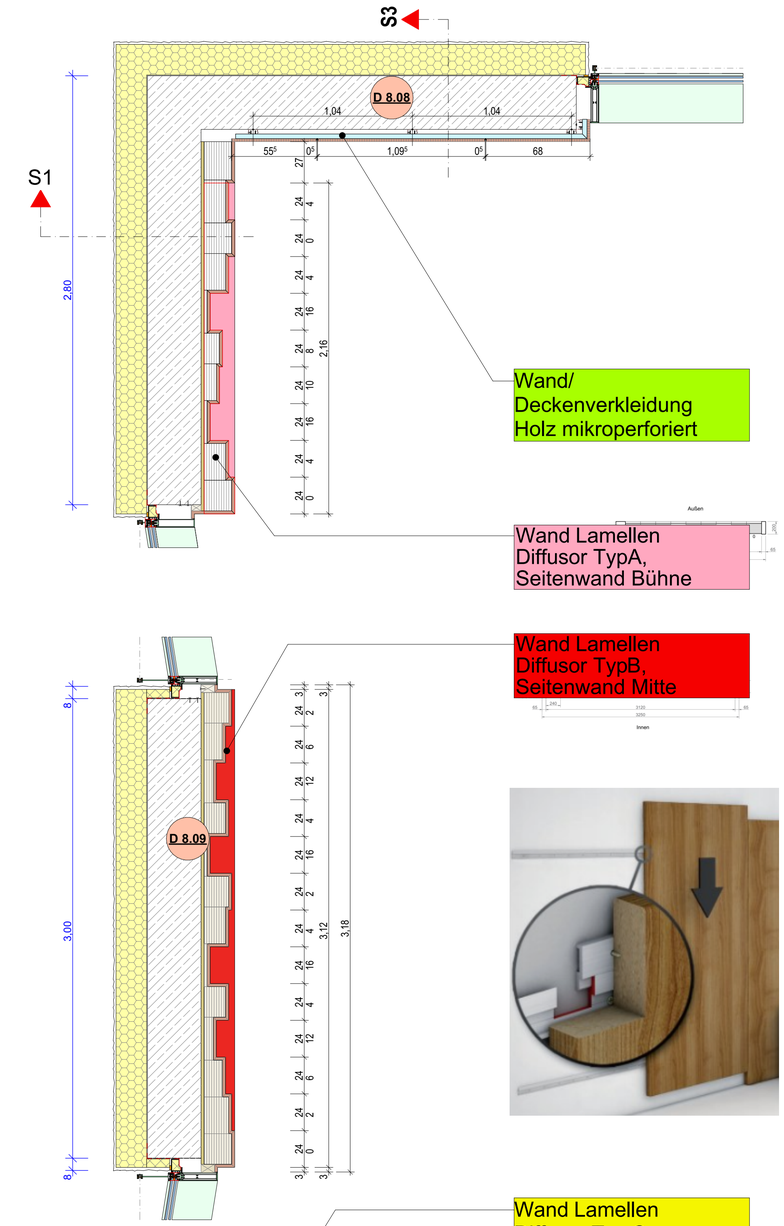
KONZERTMUSCHEL- Wand- und Deckenverkleidung

Detail-Nr.: D-08.07




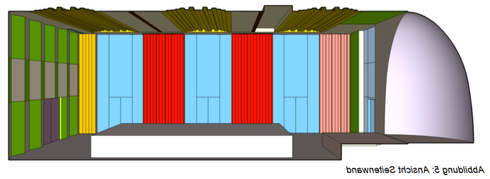



Abbildung 8: Ansicht Seitenwand


Bereich: Konzertsaal
Position: Saalrückwand
Detail-Nr.: D-08.07


Wand- und Deckenverkleidungen aus Holz (glatt):
Oberfläche: Helles Eichenfurnier mit ruhiger, gleichmäßiger Maserung, ohne Astlöcher
Material: Eichenfurnier auf Unterkonstruktion, behandelt mit Bona 2K-Öl Pigment
Dämmung: Hohlraumdämmung aus Mineralfaser
Montage: Unsichtbare Befestigung, Kanten auf Gehrung geschnitten
Sämtliche Wandverkleidungen aus glattem Holz sind schwer und massiv auszuführen, mit einem Flächengewicht von ca. 40 kg/m². Für Deckenverkleidungen ist ein Flächengewicht von ca. 20 kg/m² einzuhalten.


Wandverkleidung Akustik:
Oberfläche: FeinMikro, Vorderseite Eichenfurnier
passend zur Holzverkleidung,
Rückseite mit schwarzem Akustikvlies
Trägermaterial: Gipsfaserplatte A2
Mikroperforation: Lochdurchmesser ca. 0,3 mm, Lochflächenanteil ca. 3,3 %.
Rückseite: Vlieskaschierung.
Absorptionsschicht: Mineralfaserauflage 40 mm.
Montage: Unsichtbare Befestigung,
Kanten auf Gehrung geschnitten

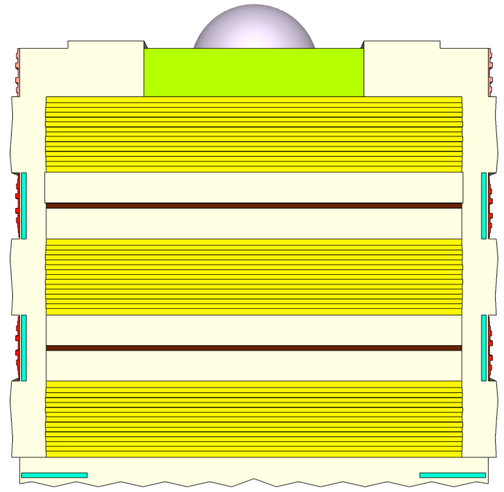

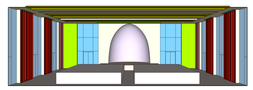

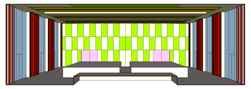

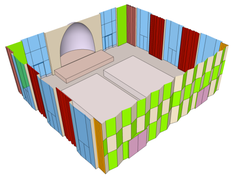

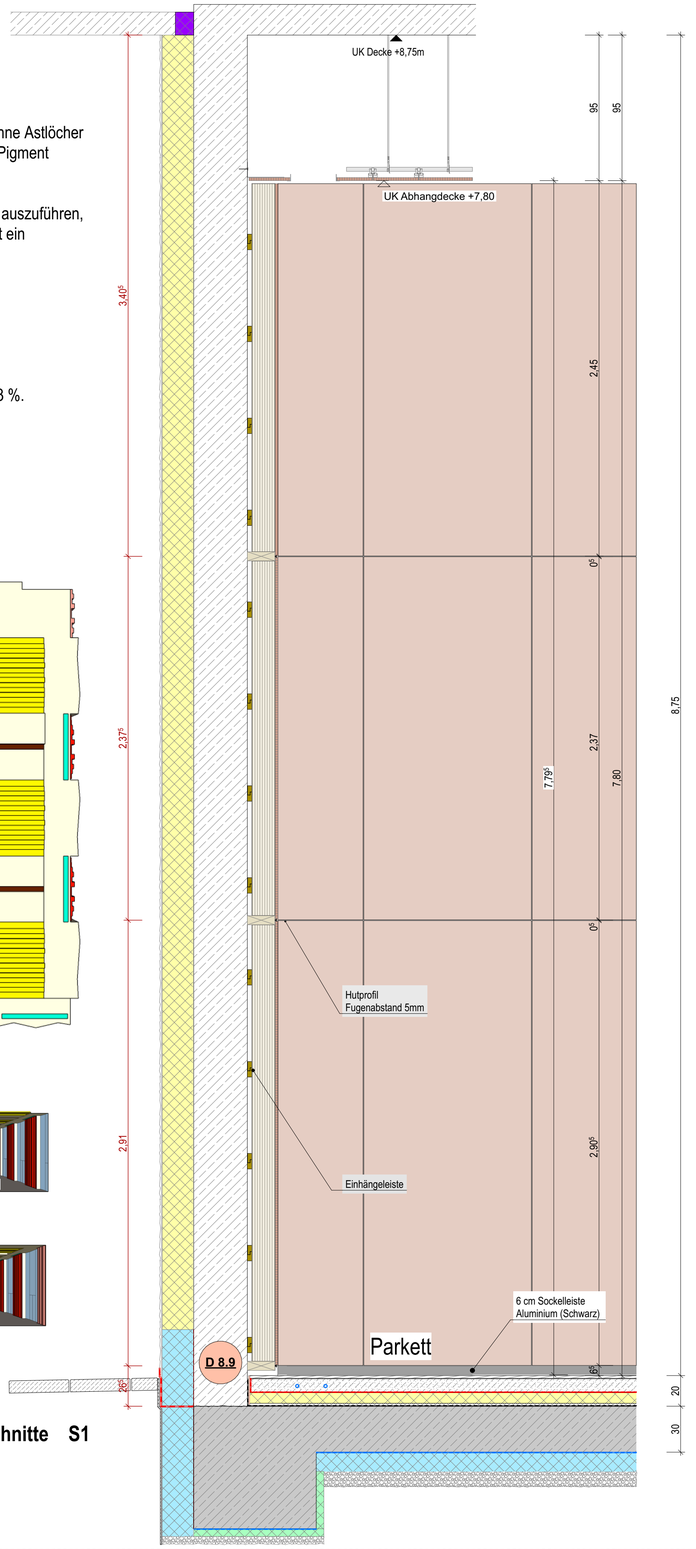

Schnitte S1

SÄMTLICHE MAßE SIND VOM UNTERNEHMER VOR AUSFÜHRUNG DURCH ÖRTLICHES AUFMASS EIGENVERANTWORTLICH ZU PRÜFEN !

EVENTUELLE UNSTIMMIGKEITEN ODER ABWEICHUNGEN SIND UMGEHEND MIT DER BAULEITUNG UND DEN ARCHITEKTEN ZU KLÄREN!

ALLE ANGABEN GELTEN NUR IN VERBINDUNG MIT DEN ENTSPRECHENDEN PLÄNEN UND ANGABEN DER FACHINGENIEURE!


BRÜSTUNGSHÖHEN UND TÜRHÖHEN: ANGABE VON OKFFB BIS UK ROH



DATUM	ÄNDERUNG	NAME	INDEX

AUSFÜHRUNGSPLANUNG

Projekt: KBN- KURPARKLIEGENSCHAFTEN BAD NEUENAHR

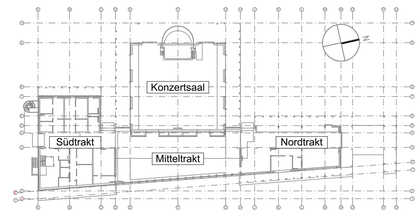

PROJEKT	Neubau der Kurparkliegenschaften Bad Neuenahr Kurgartenstraße 13 53474 Bad Neuenahr-Ahrweiler		
BAUHERR	Stadt Bad Neuenahr-Ahrweiler Hauptstraße 116 53474 Bad Neuenahr-Ahrweiler		
PLANUNGS-PHASE	AUSFÜHRUNG / DETAILS	1:20 MAßSTAB	
TIETEL	Saalverkleidung Grundriss und Schnitt S1	D_08.06 PLAN-NR.	
HÖHENBEZUG ± 0,00 = 93,85 m üNHN = OK FFB EG		- INDEX	
FORMAT A1	GEZEICHNET VON MZ / LK	STAND 13.10.2025	

1:20