




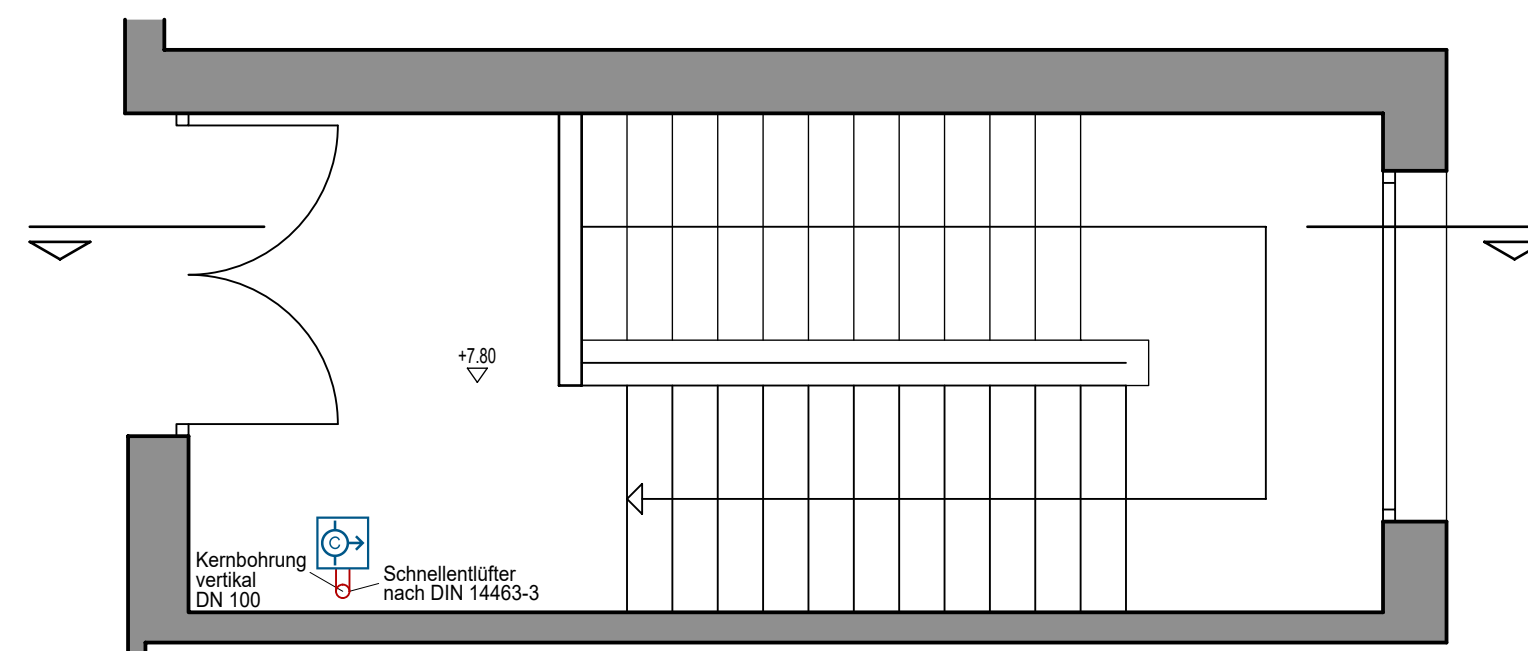


Grundriss Ebene +2

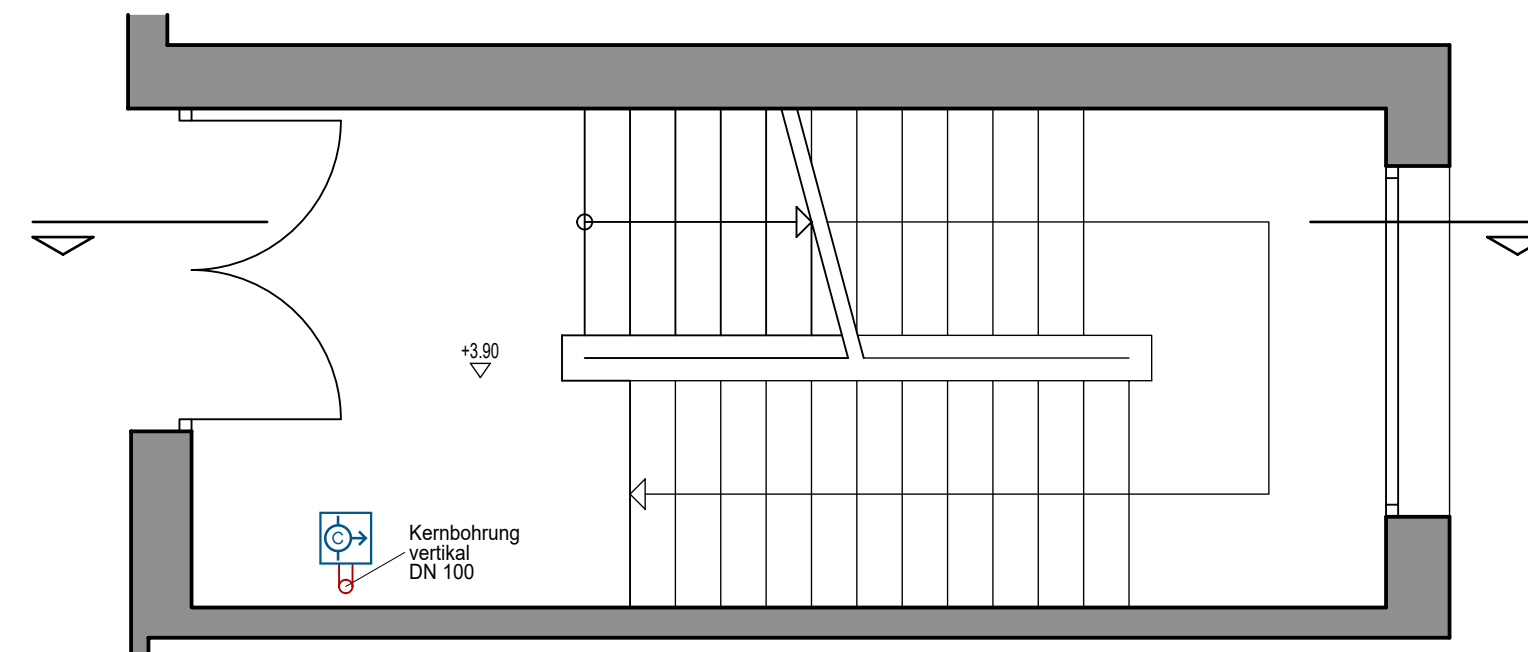

Grundriss Ebene +1

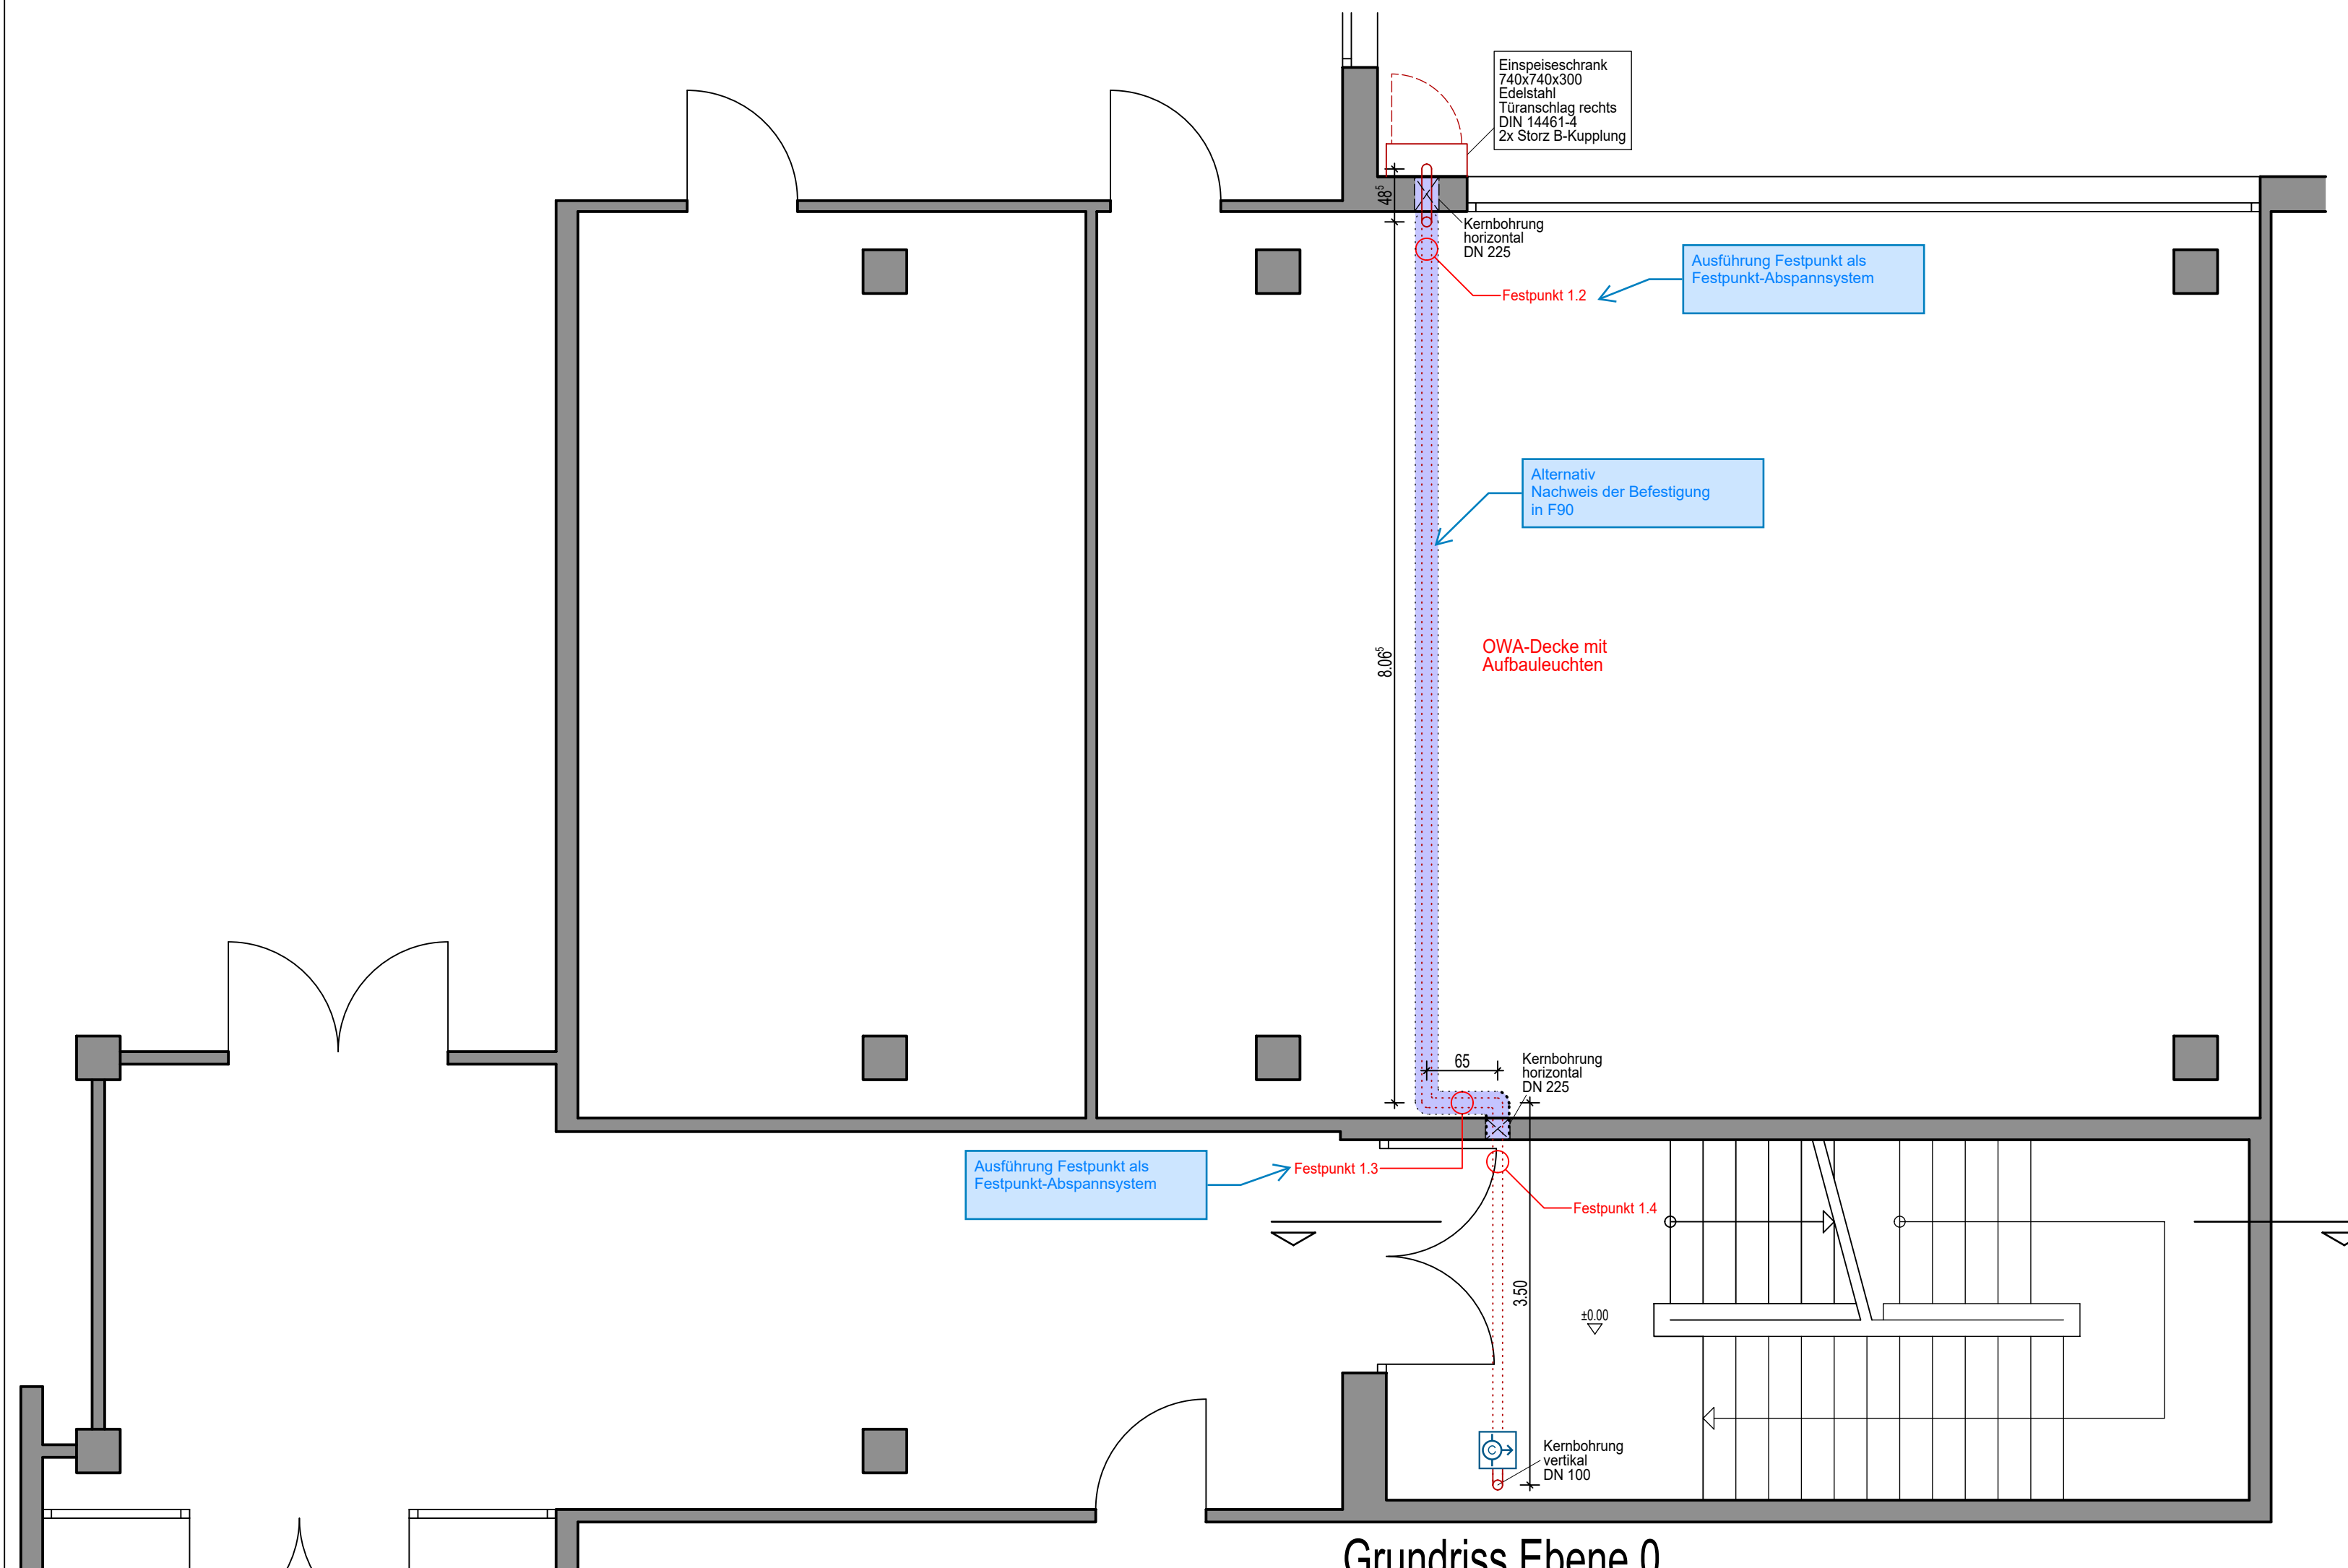


Grundriss Ebene 0

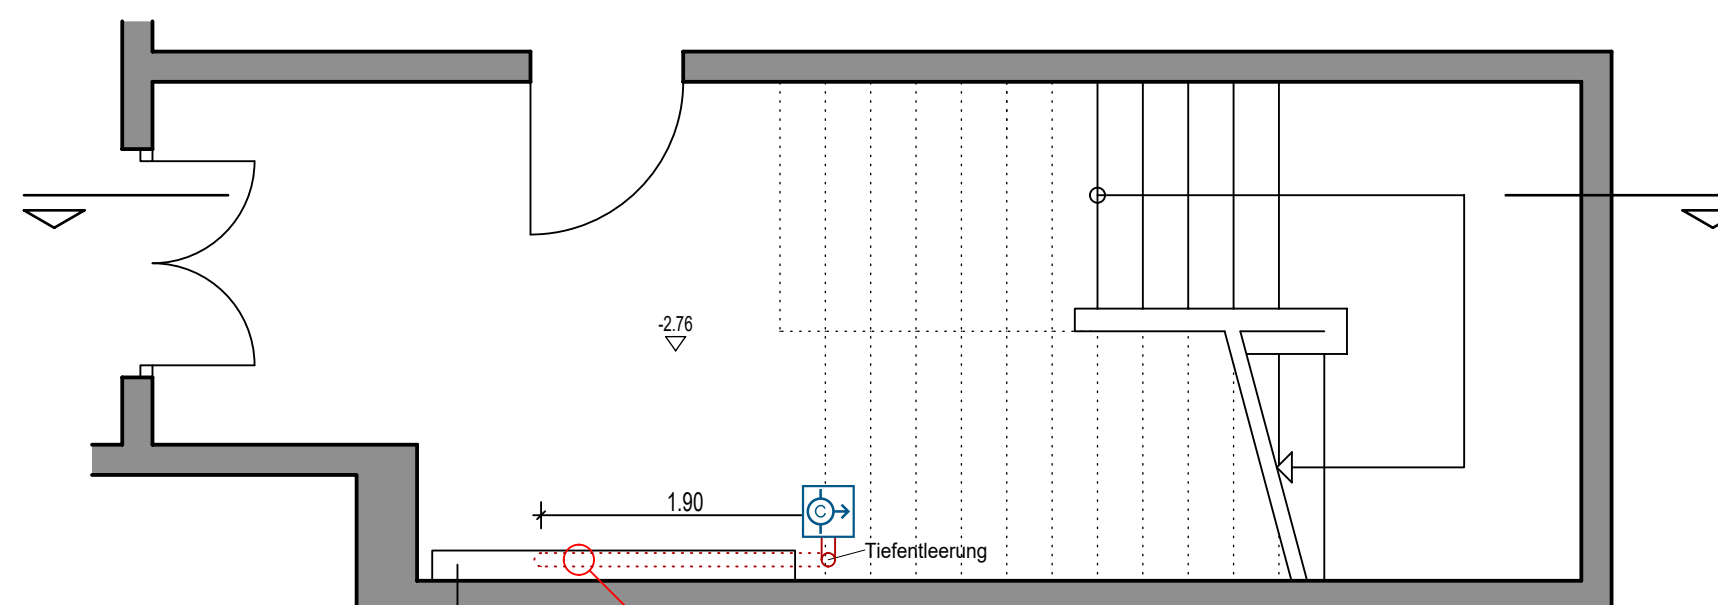


Grundriss Ebene -1

Steigleitung 1

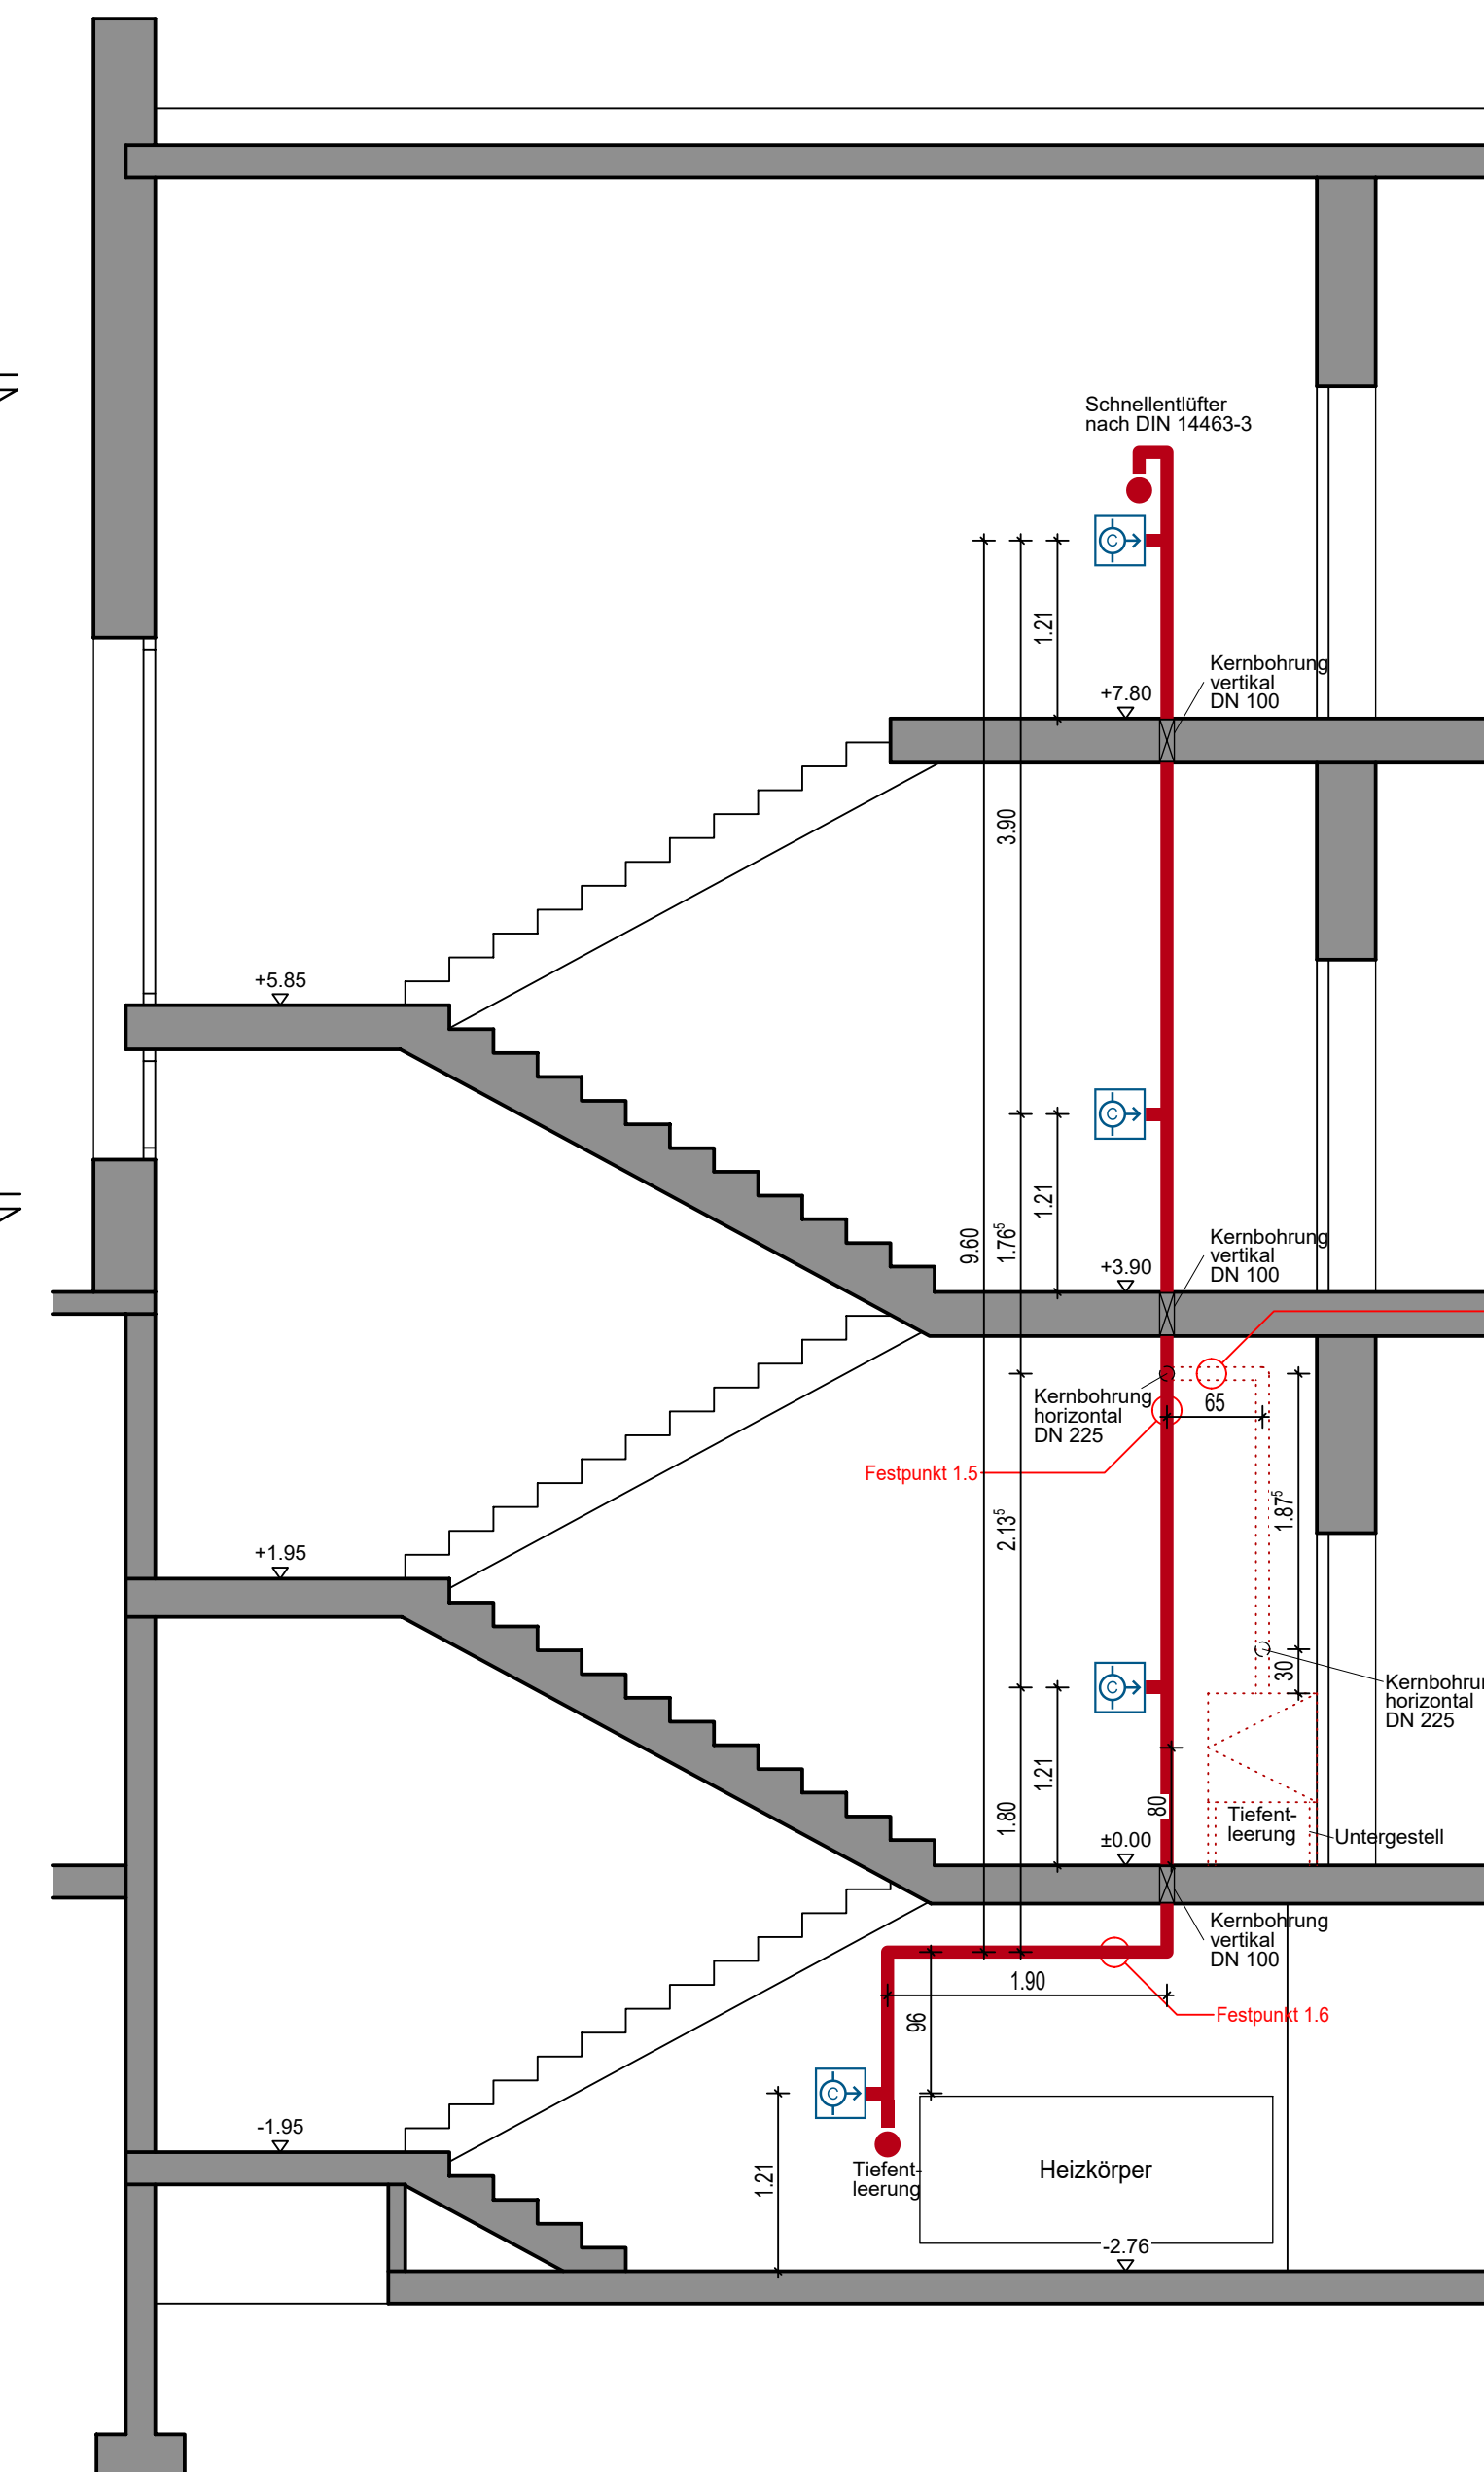


Schnitt

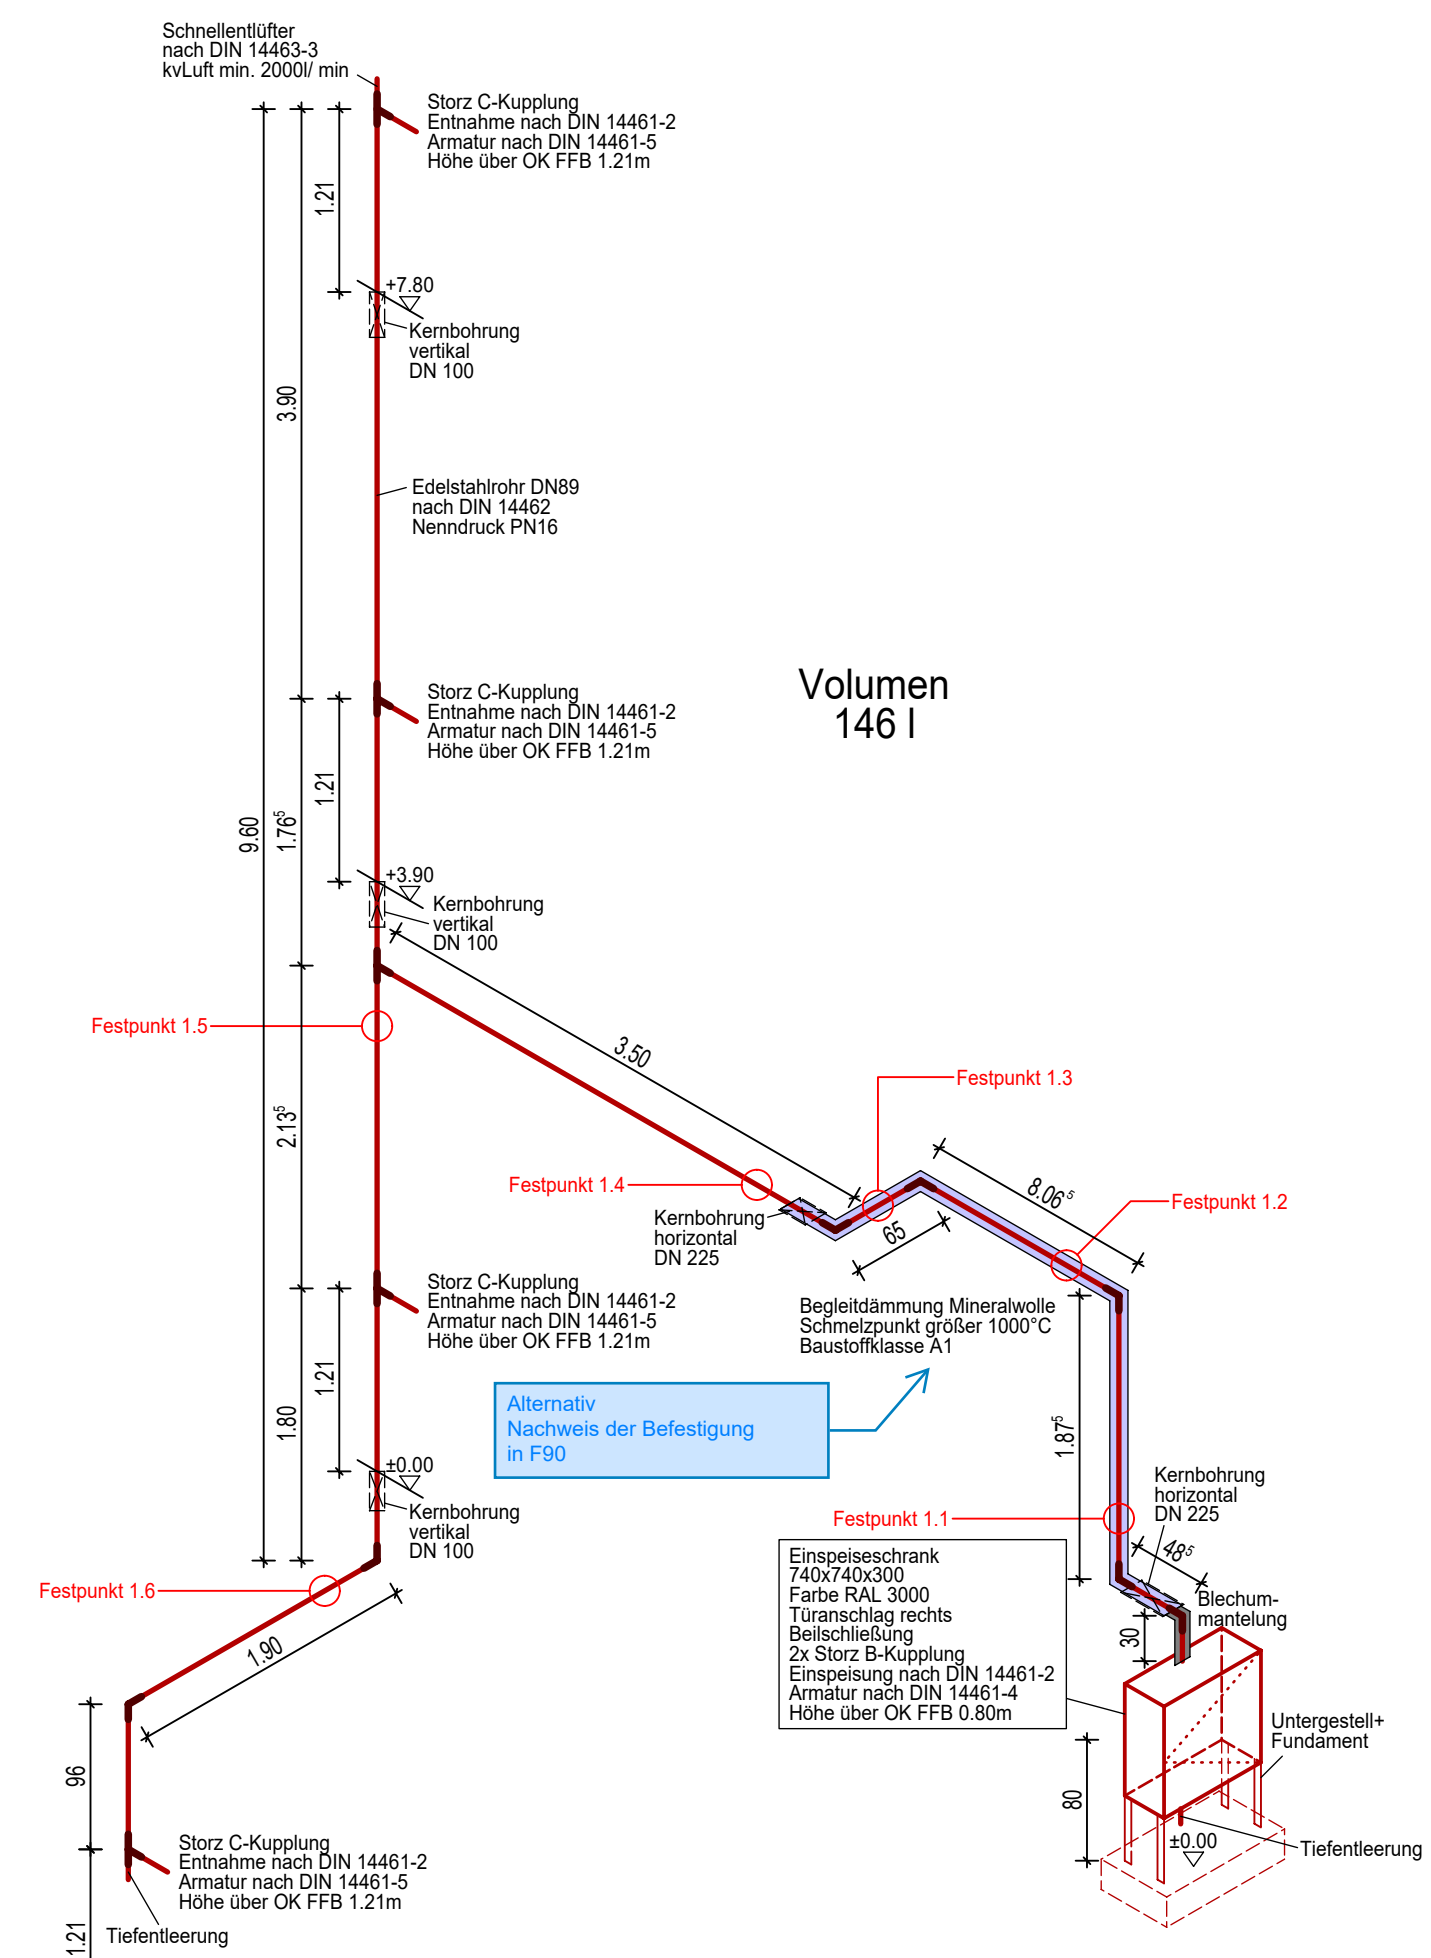

Isometrie


Hinweis:
Befestigungen nicht vollständig dargestellt
Befestigung gemäß gesondertem Nachweis
nach DIN 14462

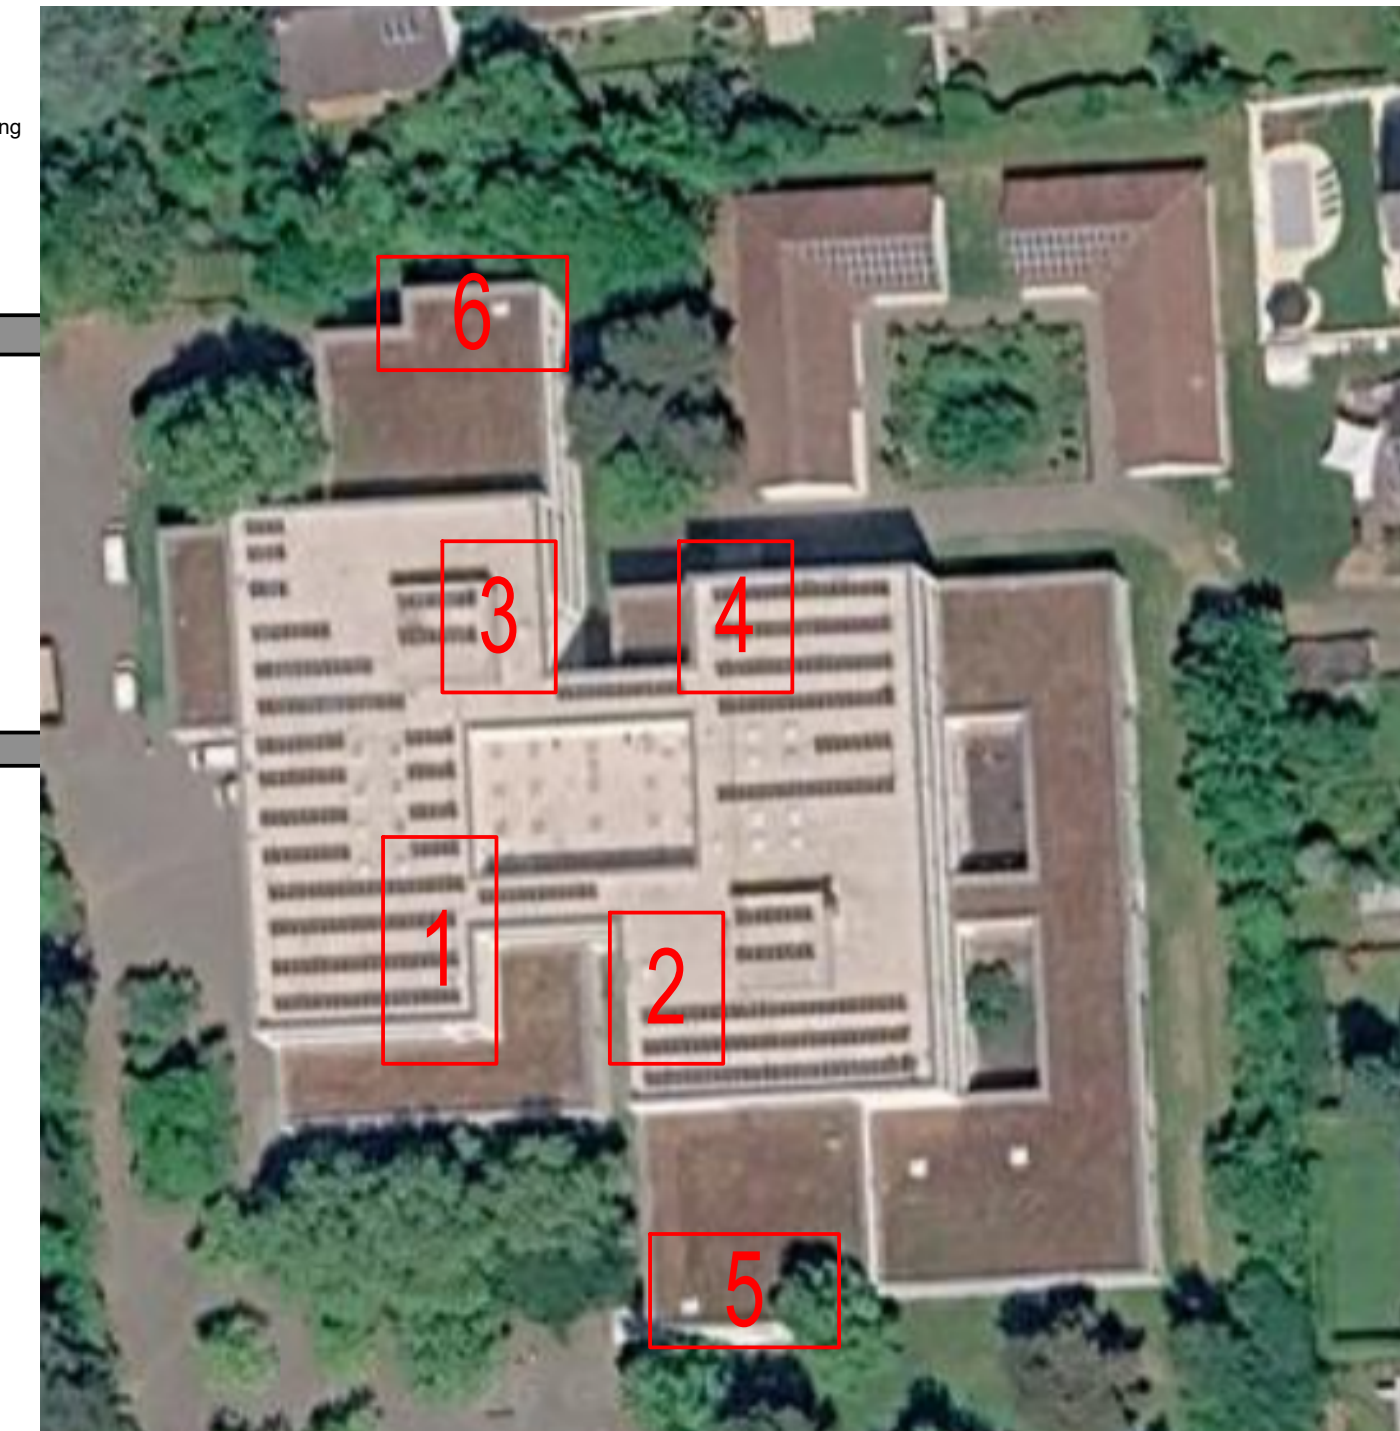


Die maximale Befüllzeit von 60 Sekunden wird eingehalten.

- Stückliste:**
Einpeiseschrank DIN 14461-4
Entnahmemarmatur DIN 14461-5
Entlüfter DIN 14463-3
Tiefentleerung
Edelstahlrohr DN89 nach DIN 14462 Nenndruck PN16
90°-Stück
T-Stück
Kernbohrung horizontal DN 225
Kernbohrung vertikal DN 100
Begleitdämmung
Blechummantelung
Festpunkte


Projekt:	Brandschutztechnische Sanierung Alfred-Grosser Schulzentrum Pestalozzistraße 18 76887 Bad Bergzabern
Bauherr:	Kreisverwaltung Südliche Weinstraße An der Kreuzmühle 2 76829 Landau
Inhalt:	Trockene Steigleitung Treppenraum 1
Mst.:	1 : 50

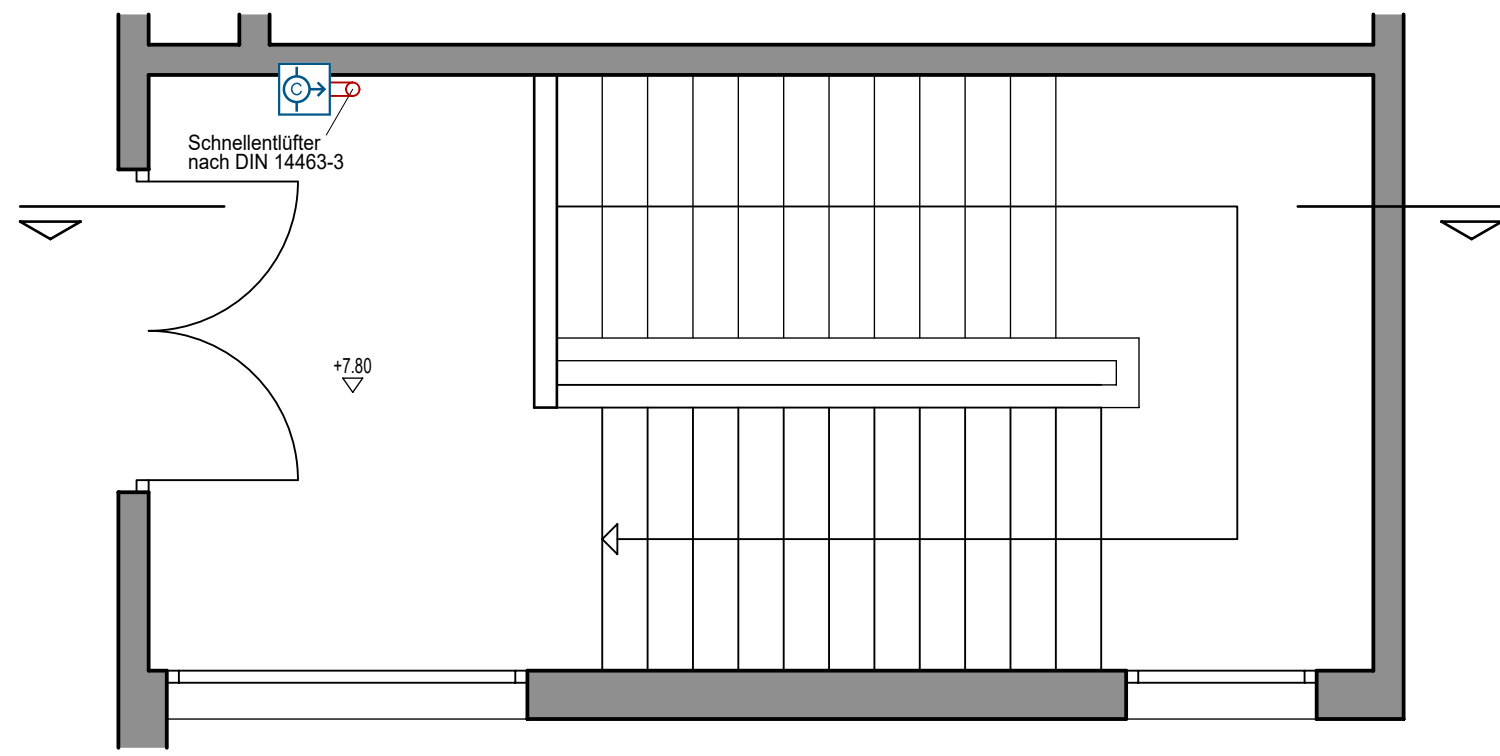


Grundriss Ebene +2

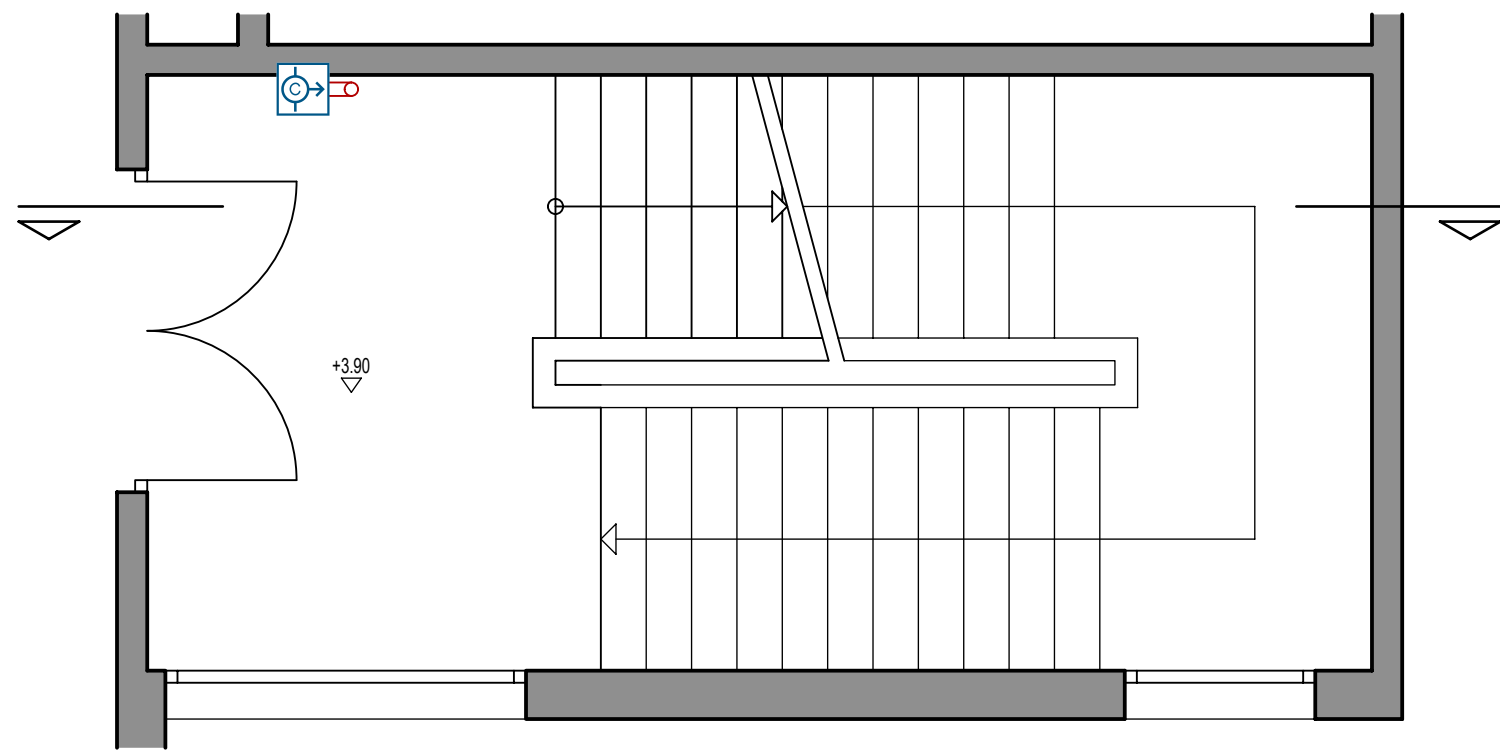

Grundriss Ebene +1

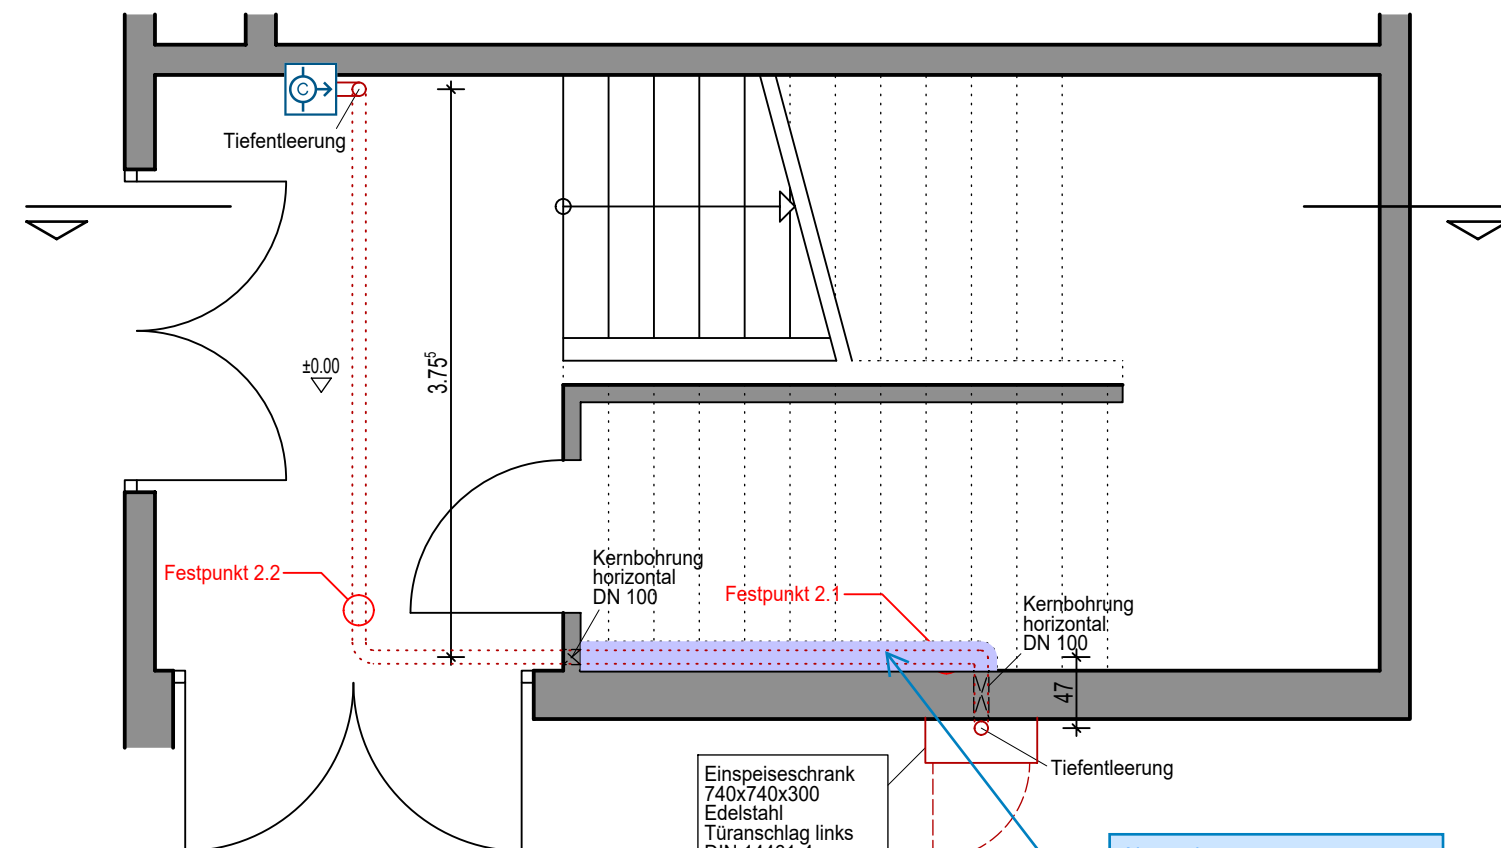


Grundriss Ebene 0

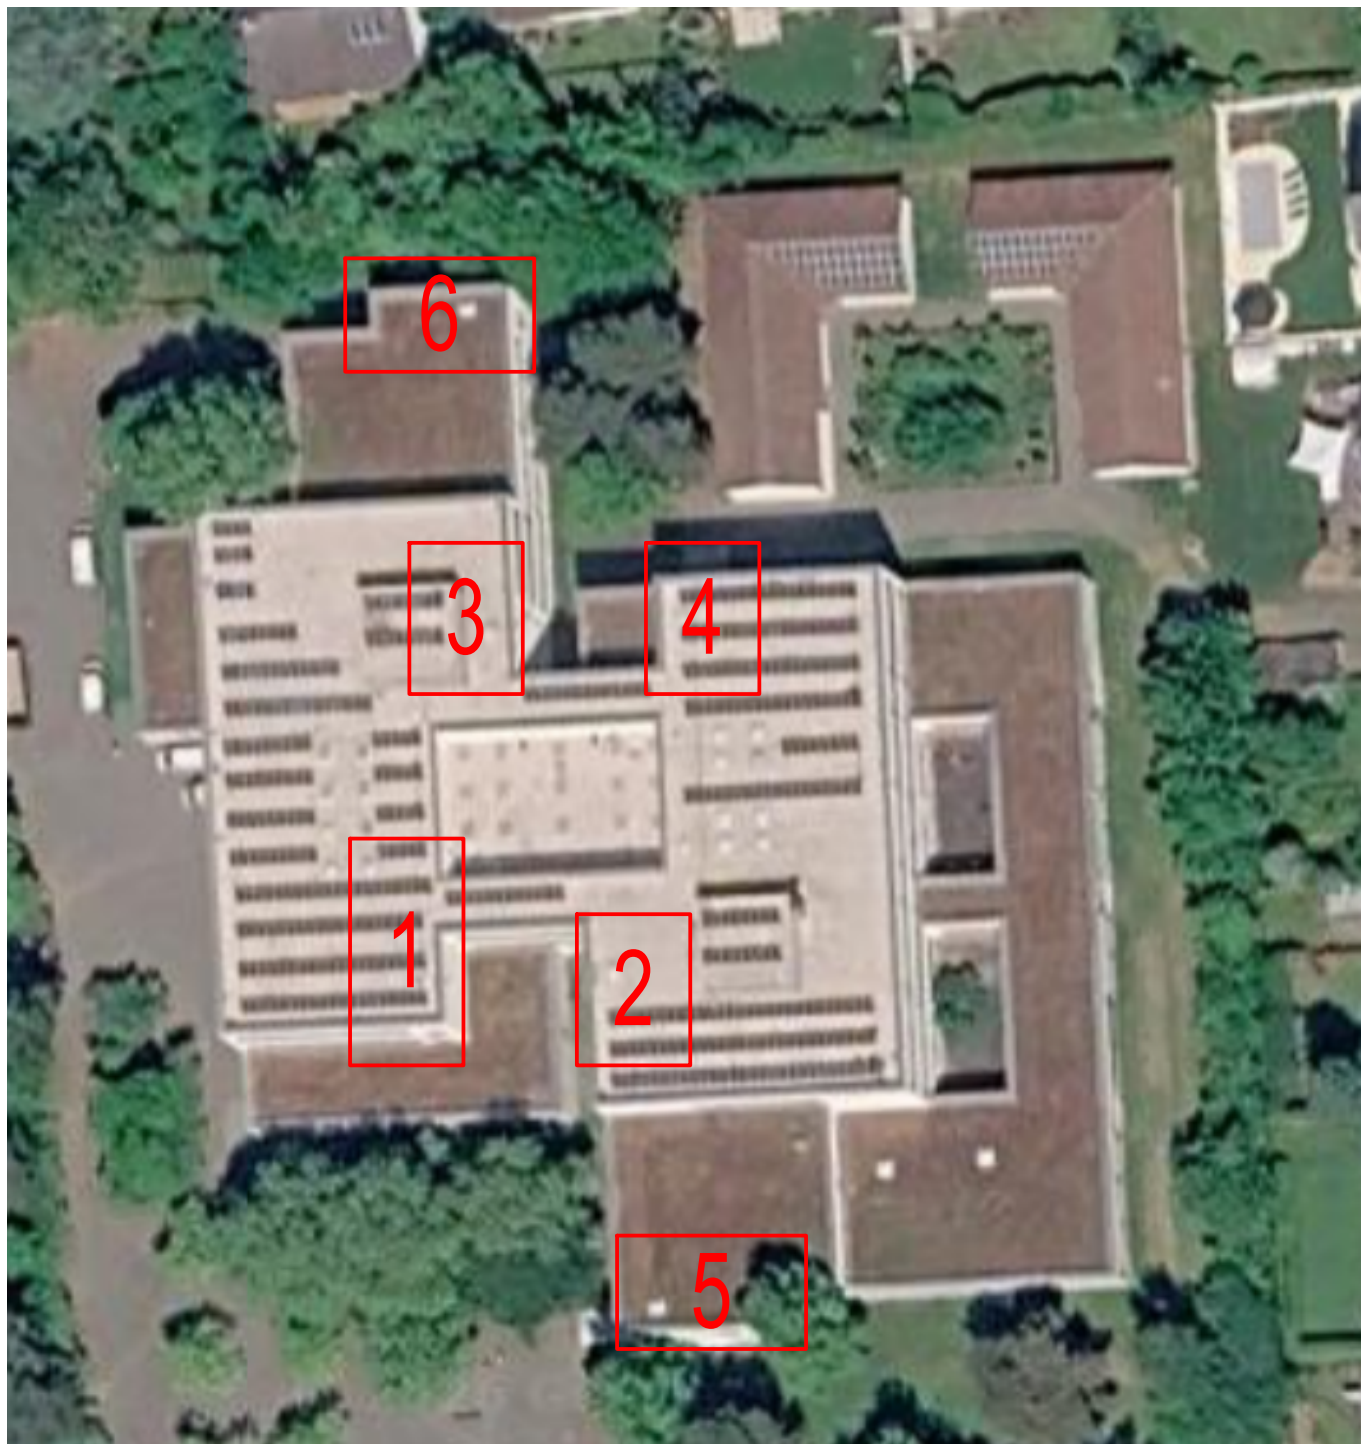

Die maximale Befüllzeit von 60 Sekunden wird eingehalten.


- Stückliste:**
Einspeisearmatur DIN 14461-4
Entnahmearmatur DIN 14461-5
Entlüfter DIN 14463-3
Tiefentleerung
Edelstahlrohr DN89 nach DIN 14462 Nenndruck PN16
90°-Stück
T-Stück
Kernbohrung horizontal DN 100
Kernbohrung vertikal DN 100
Blechummantelung
Begleitdämmung
45°-Stück
Festpunkte

Projekt:	Brandschutztechnische Sanierung Alfred-Grosser Schulzentrum Pestalozzistraße 18 76887 Bad Bergzabern
Bauherr:	Kreisverwaltung Südliche Weinstraße An der Kreuzmühle 2 76829 Landau
Inhalt:	Trockene Steigleitung Treppenraum 2
Mst.:	1 : 50

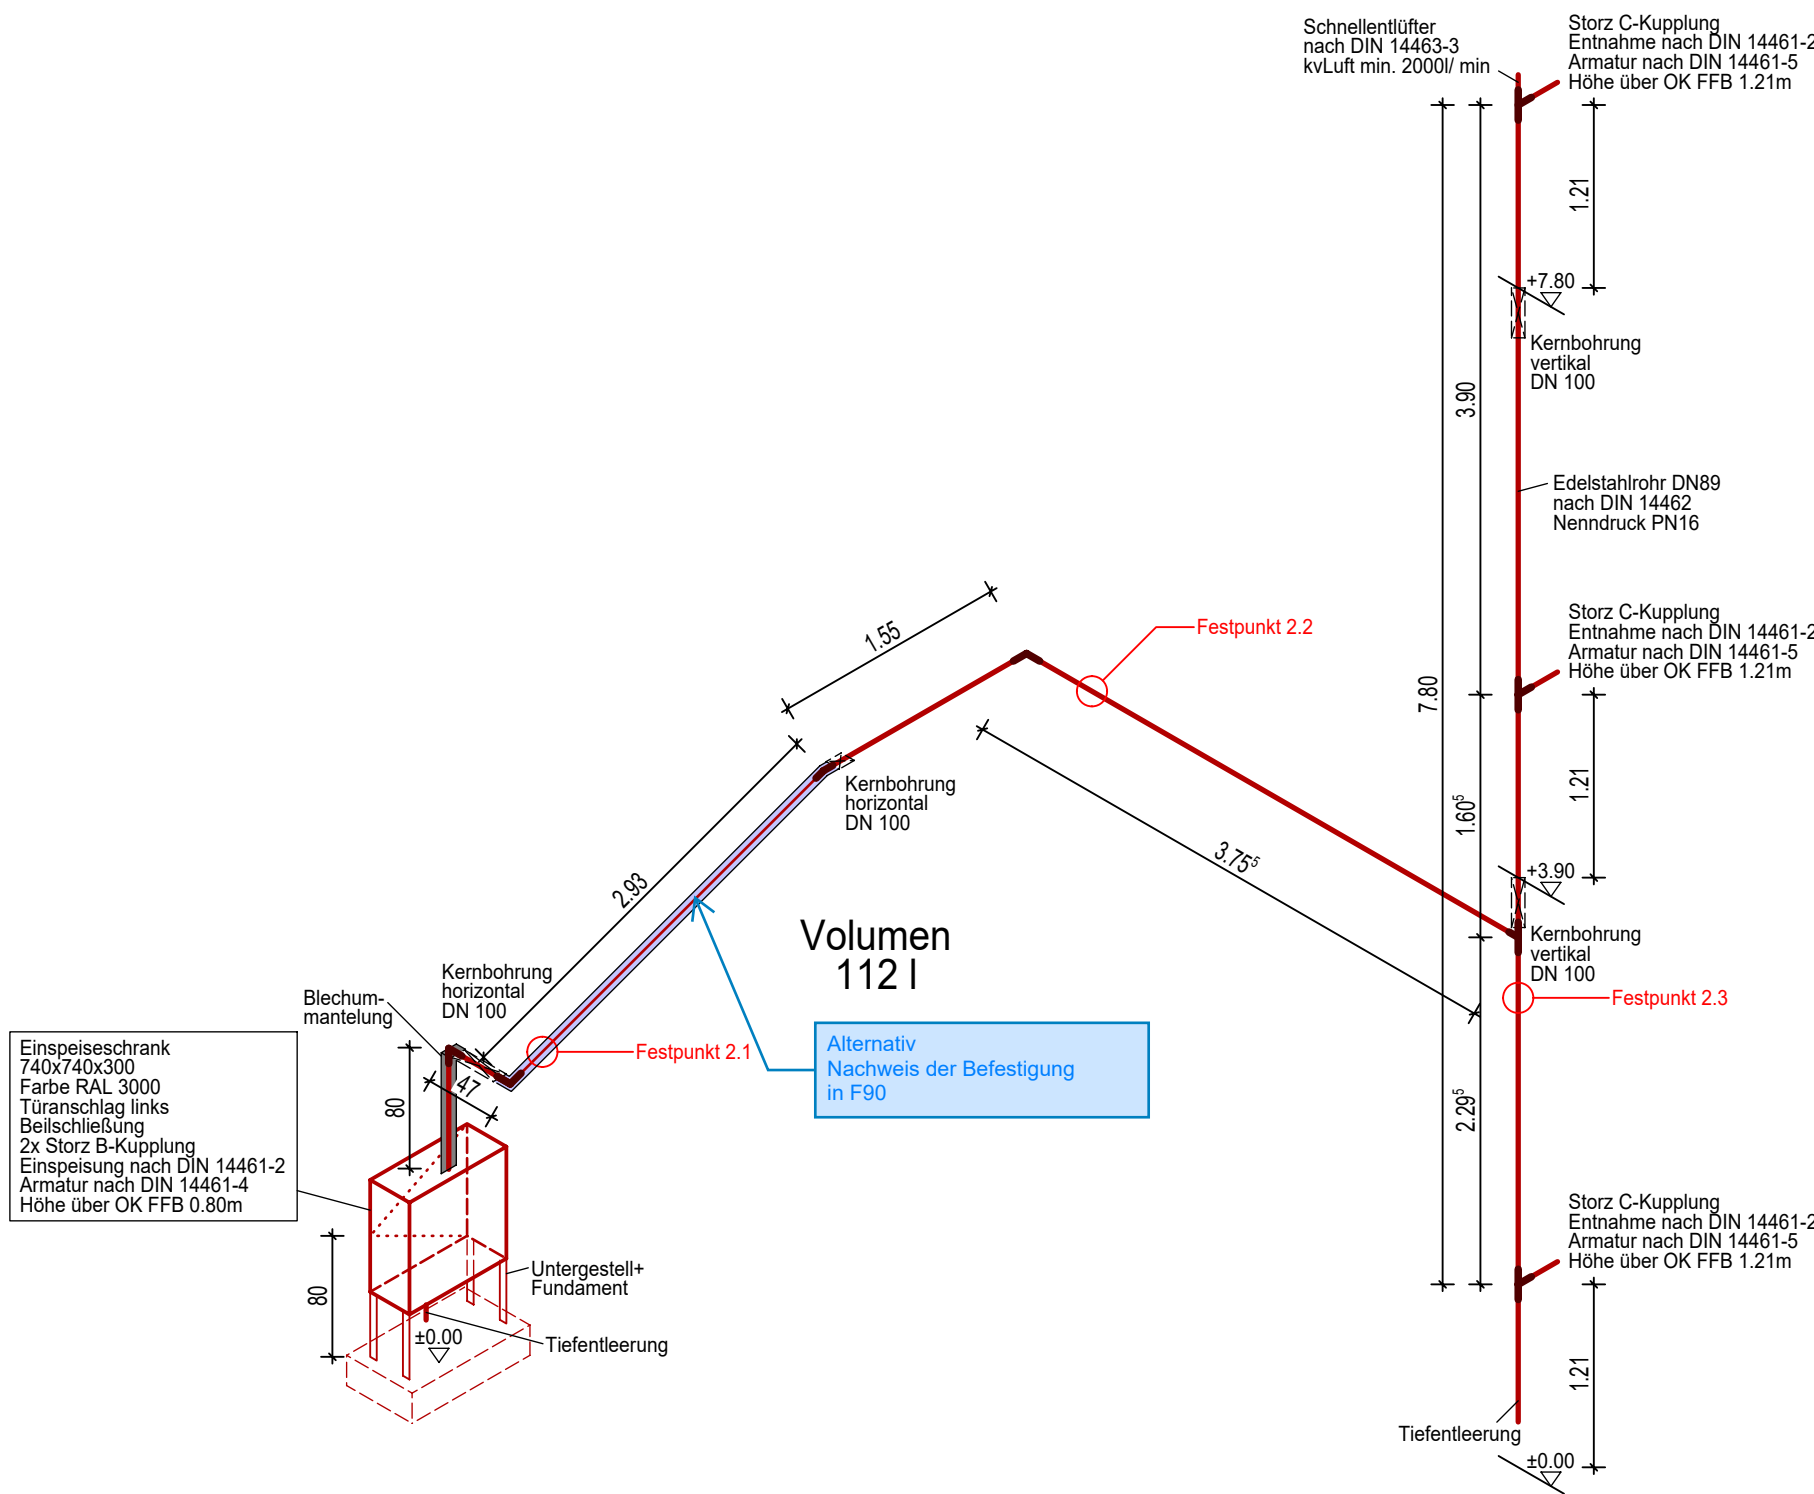


Isometrie

Steigleitung 2

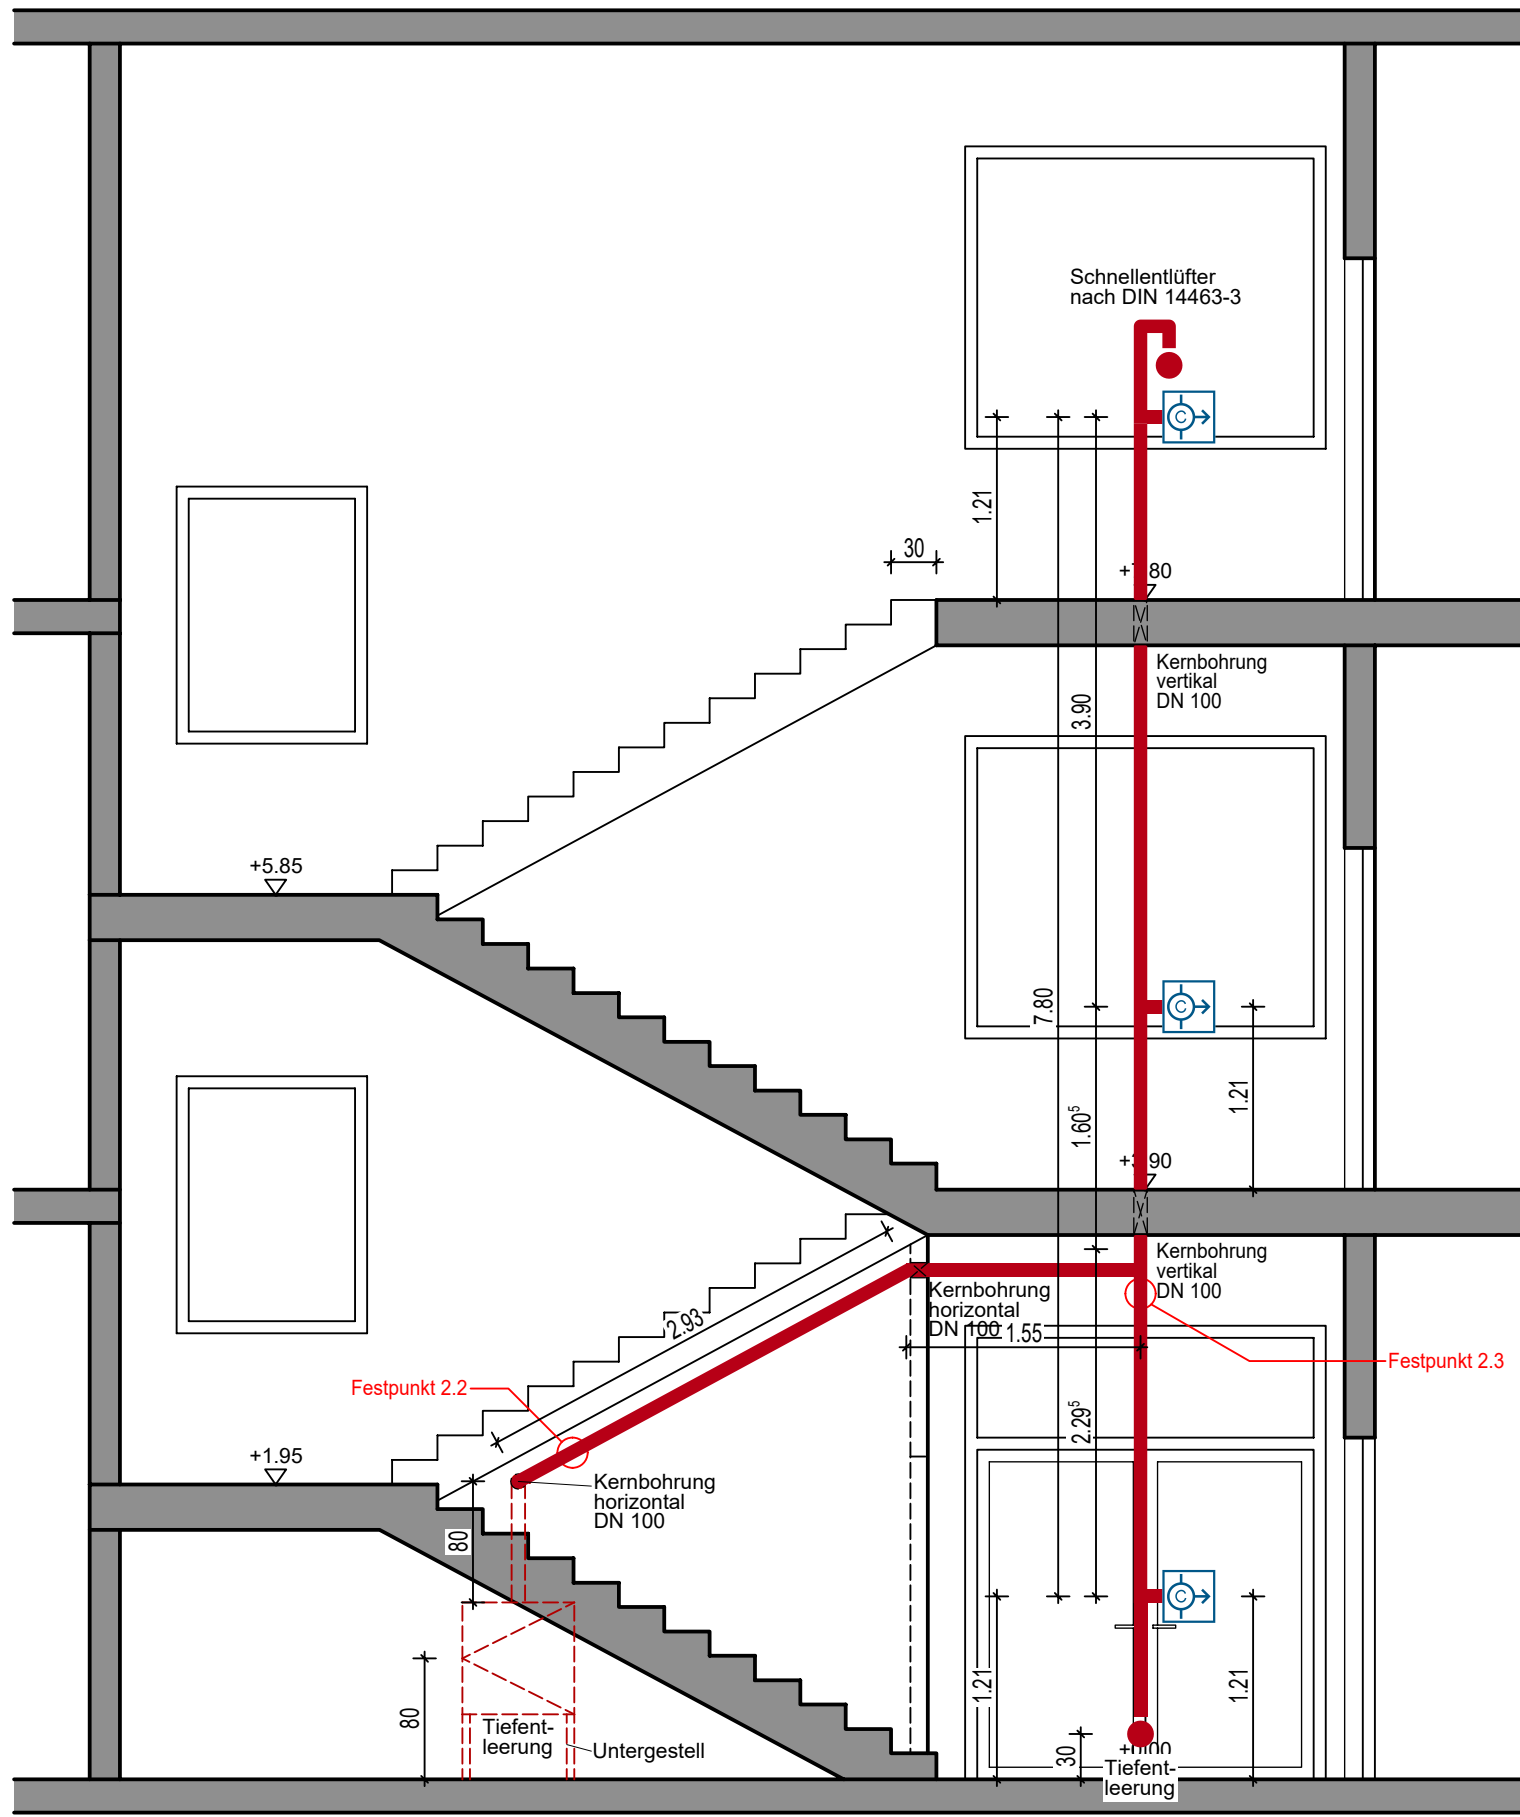


Schnitt


Hinweis:
Befestigungen nicht vollständig dargestellt
Befestigung gemäß gesondertem Nachweis
nach DIN 14462

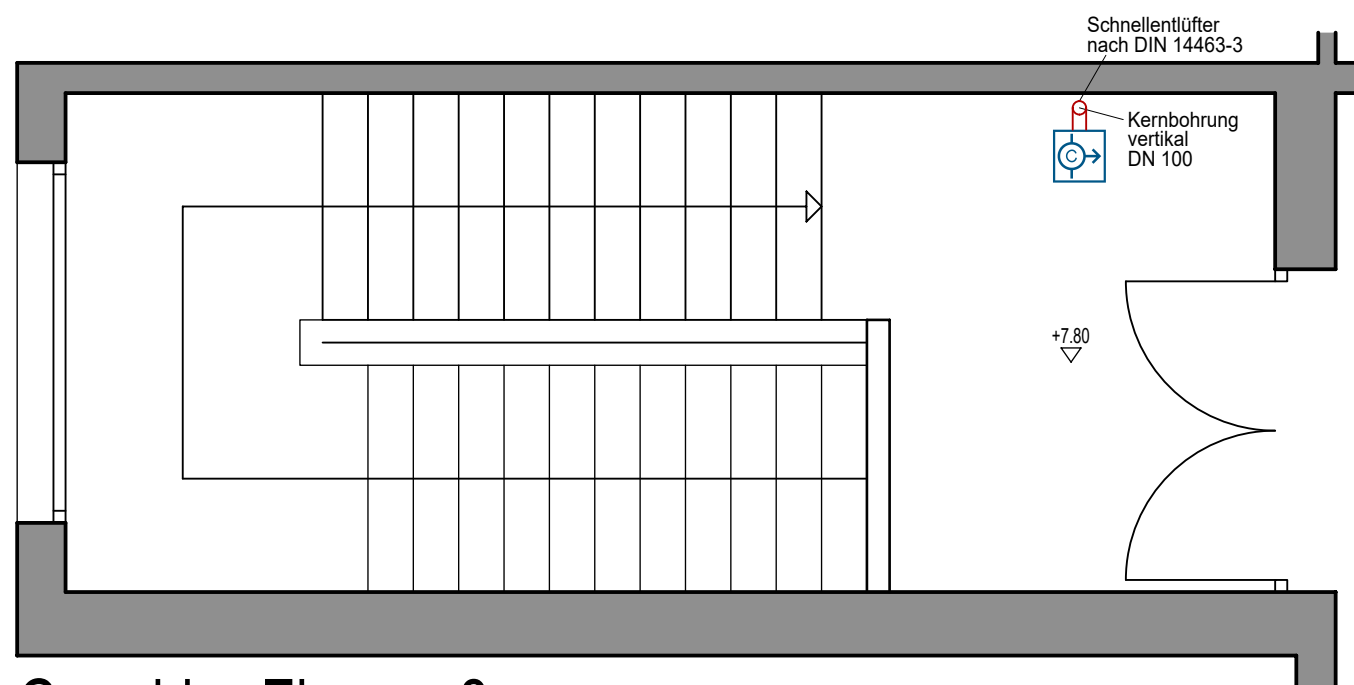

Grundriss Ebene +2


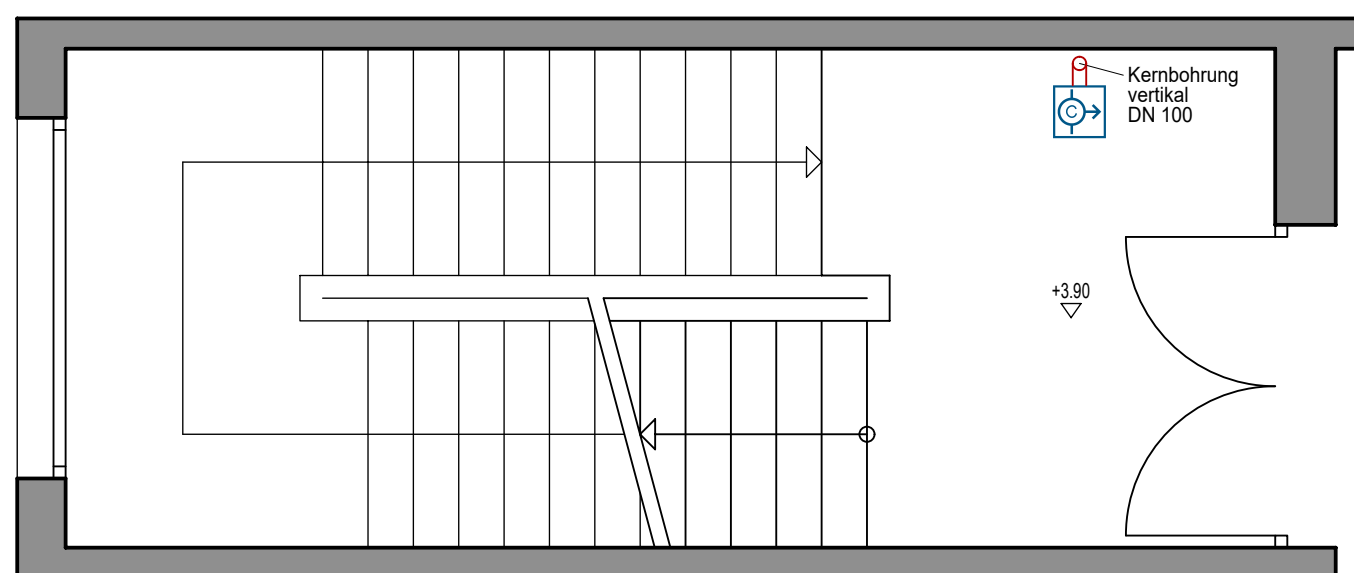


Grundriss Ebene +1

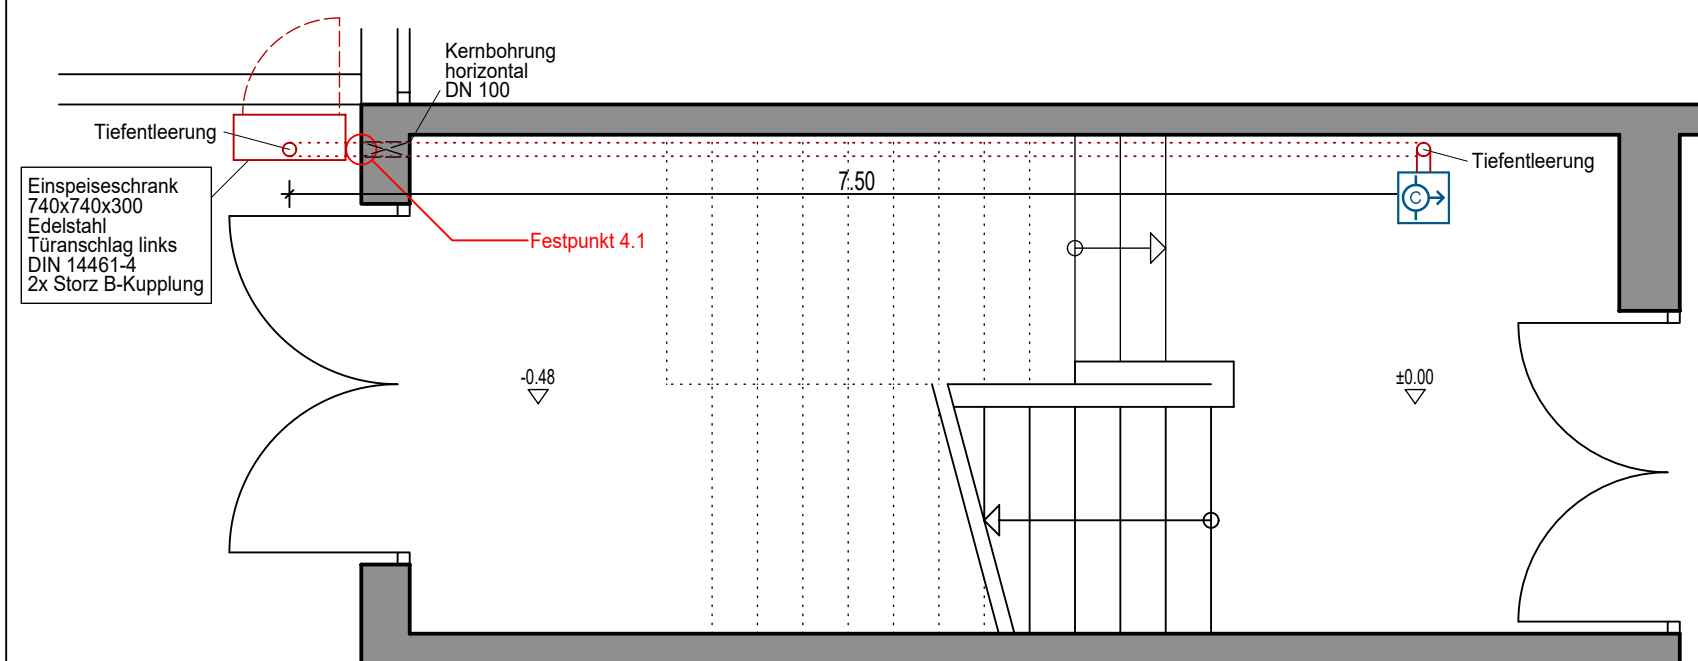


Grundriss Ebene 0

Steigleitung 4

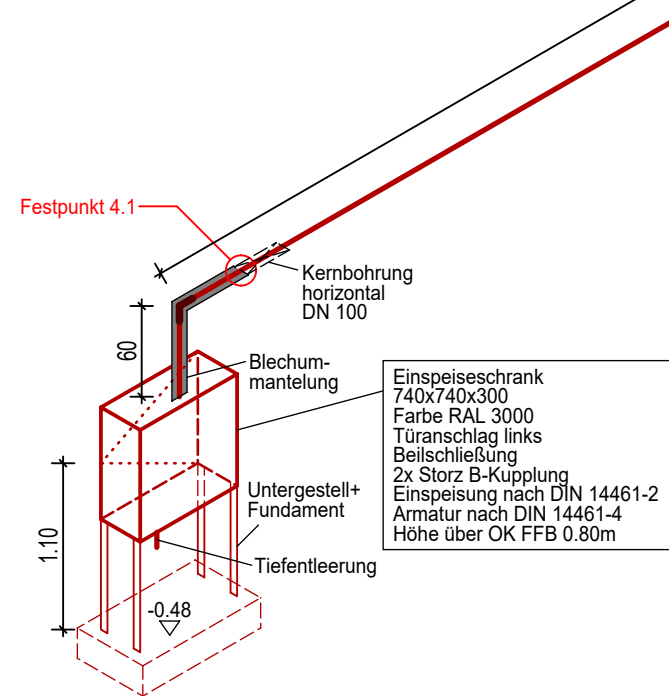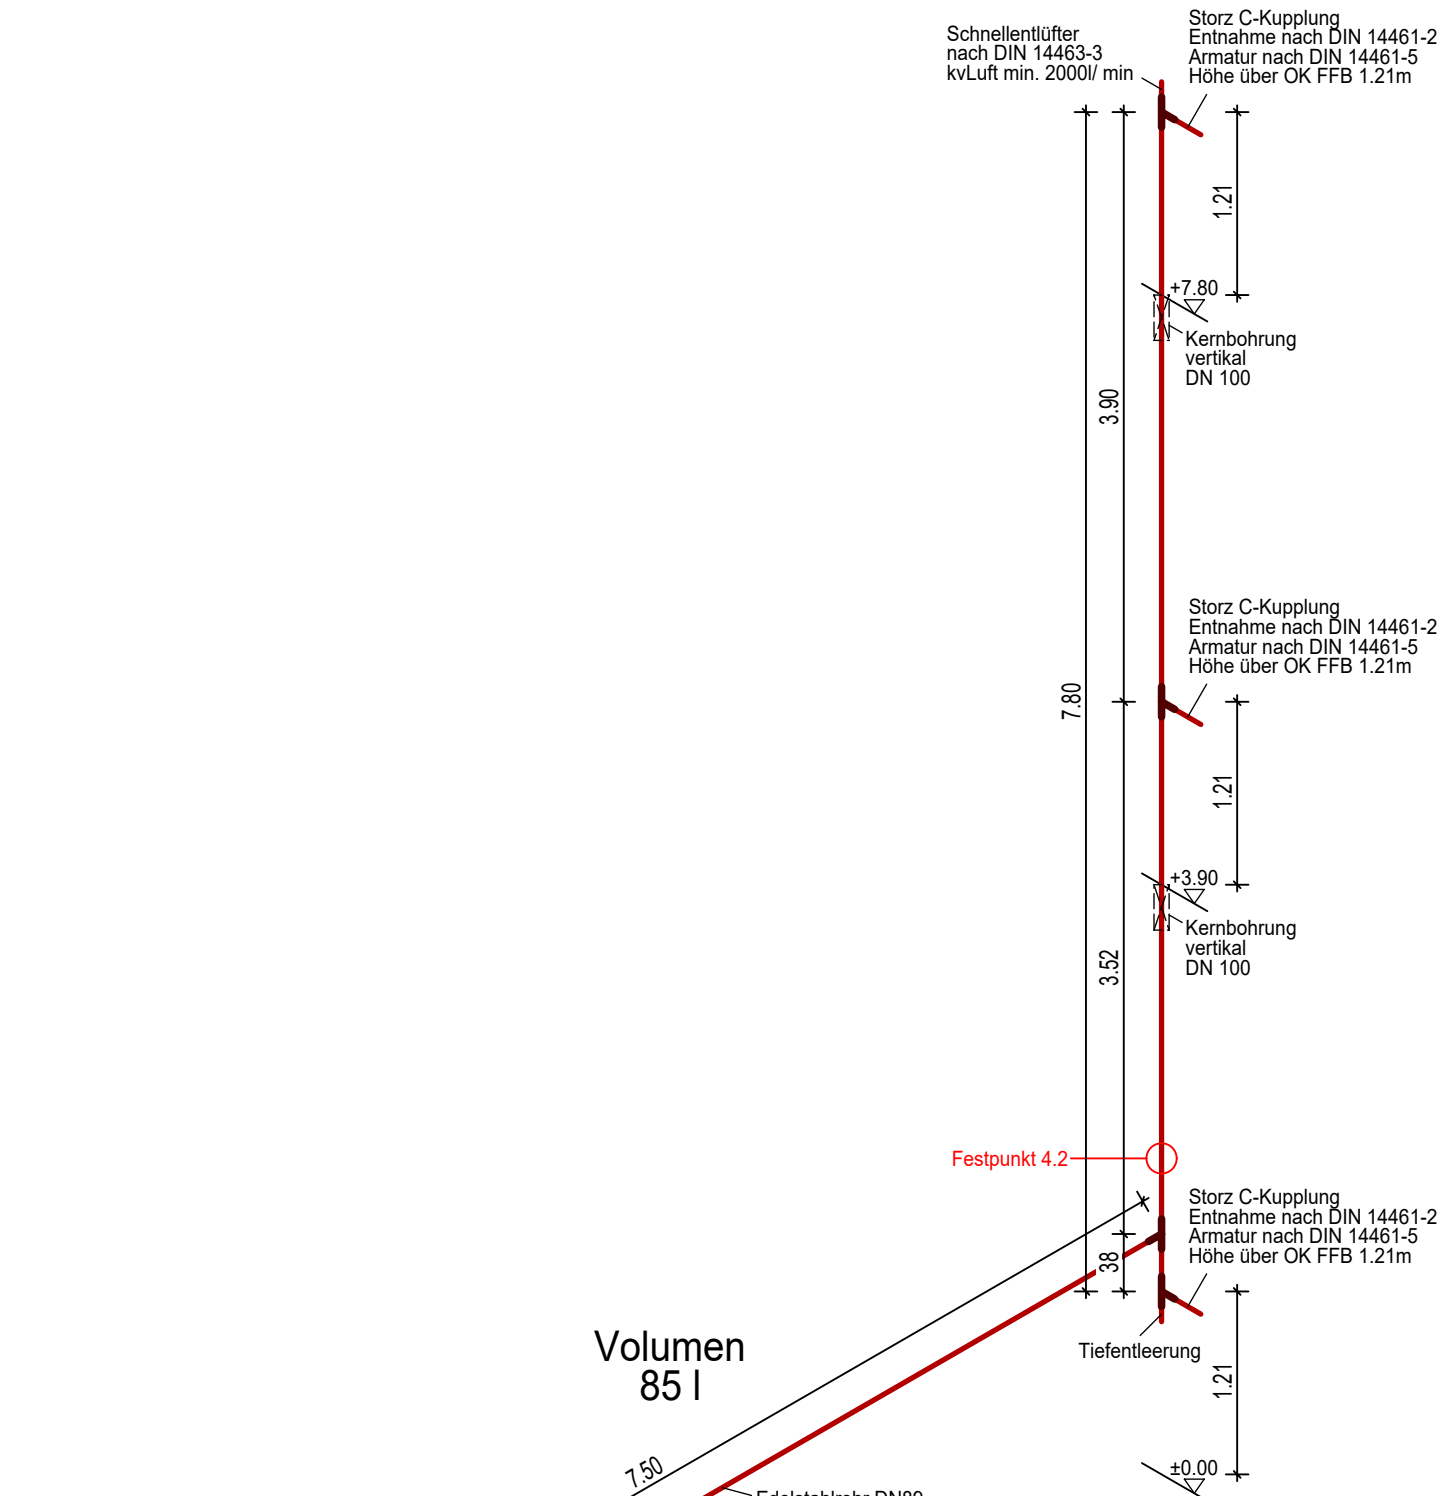


Isometrie

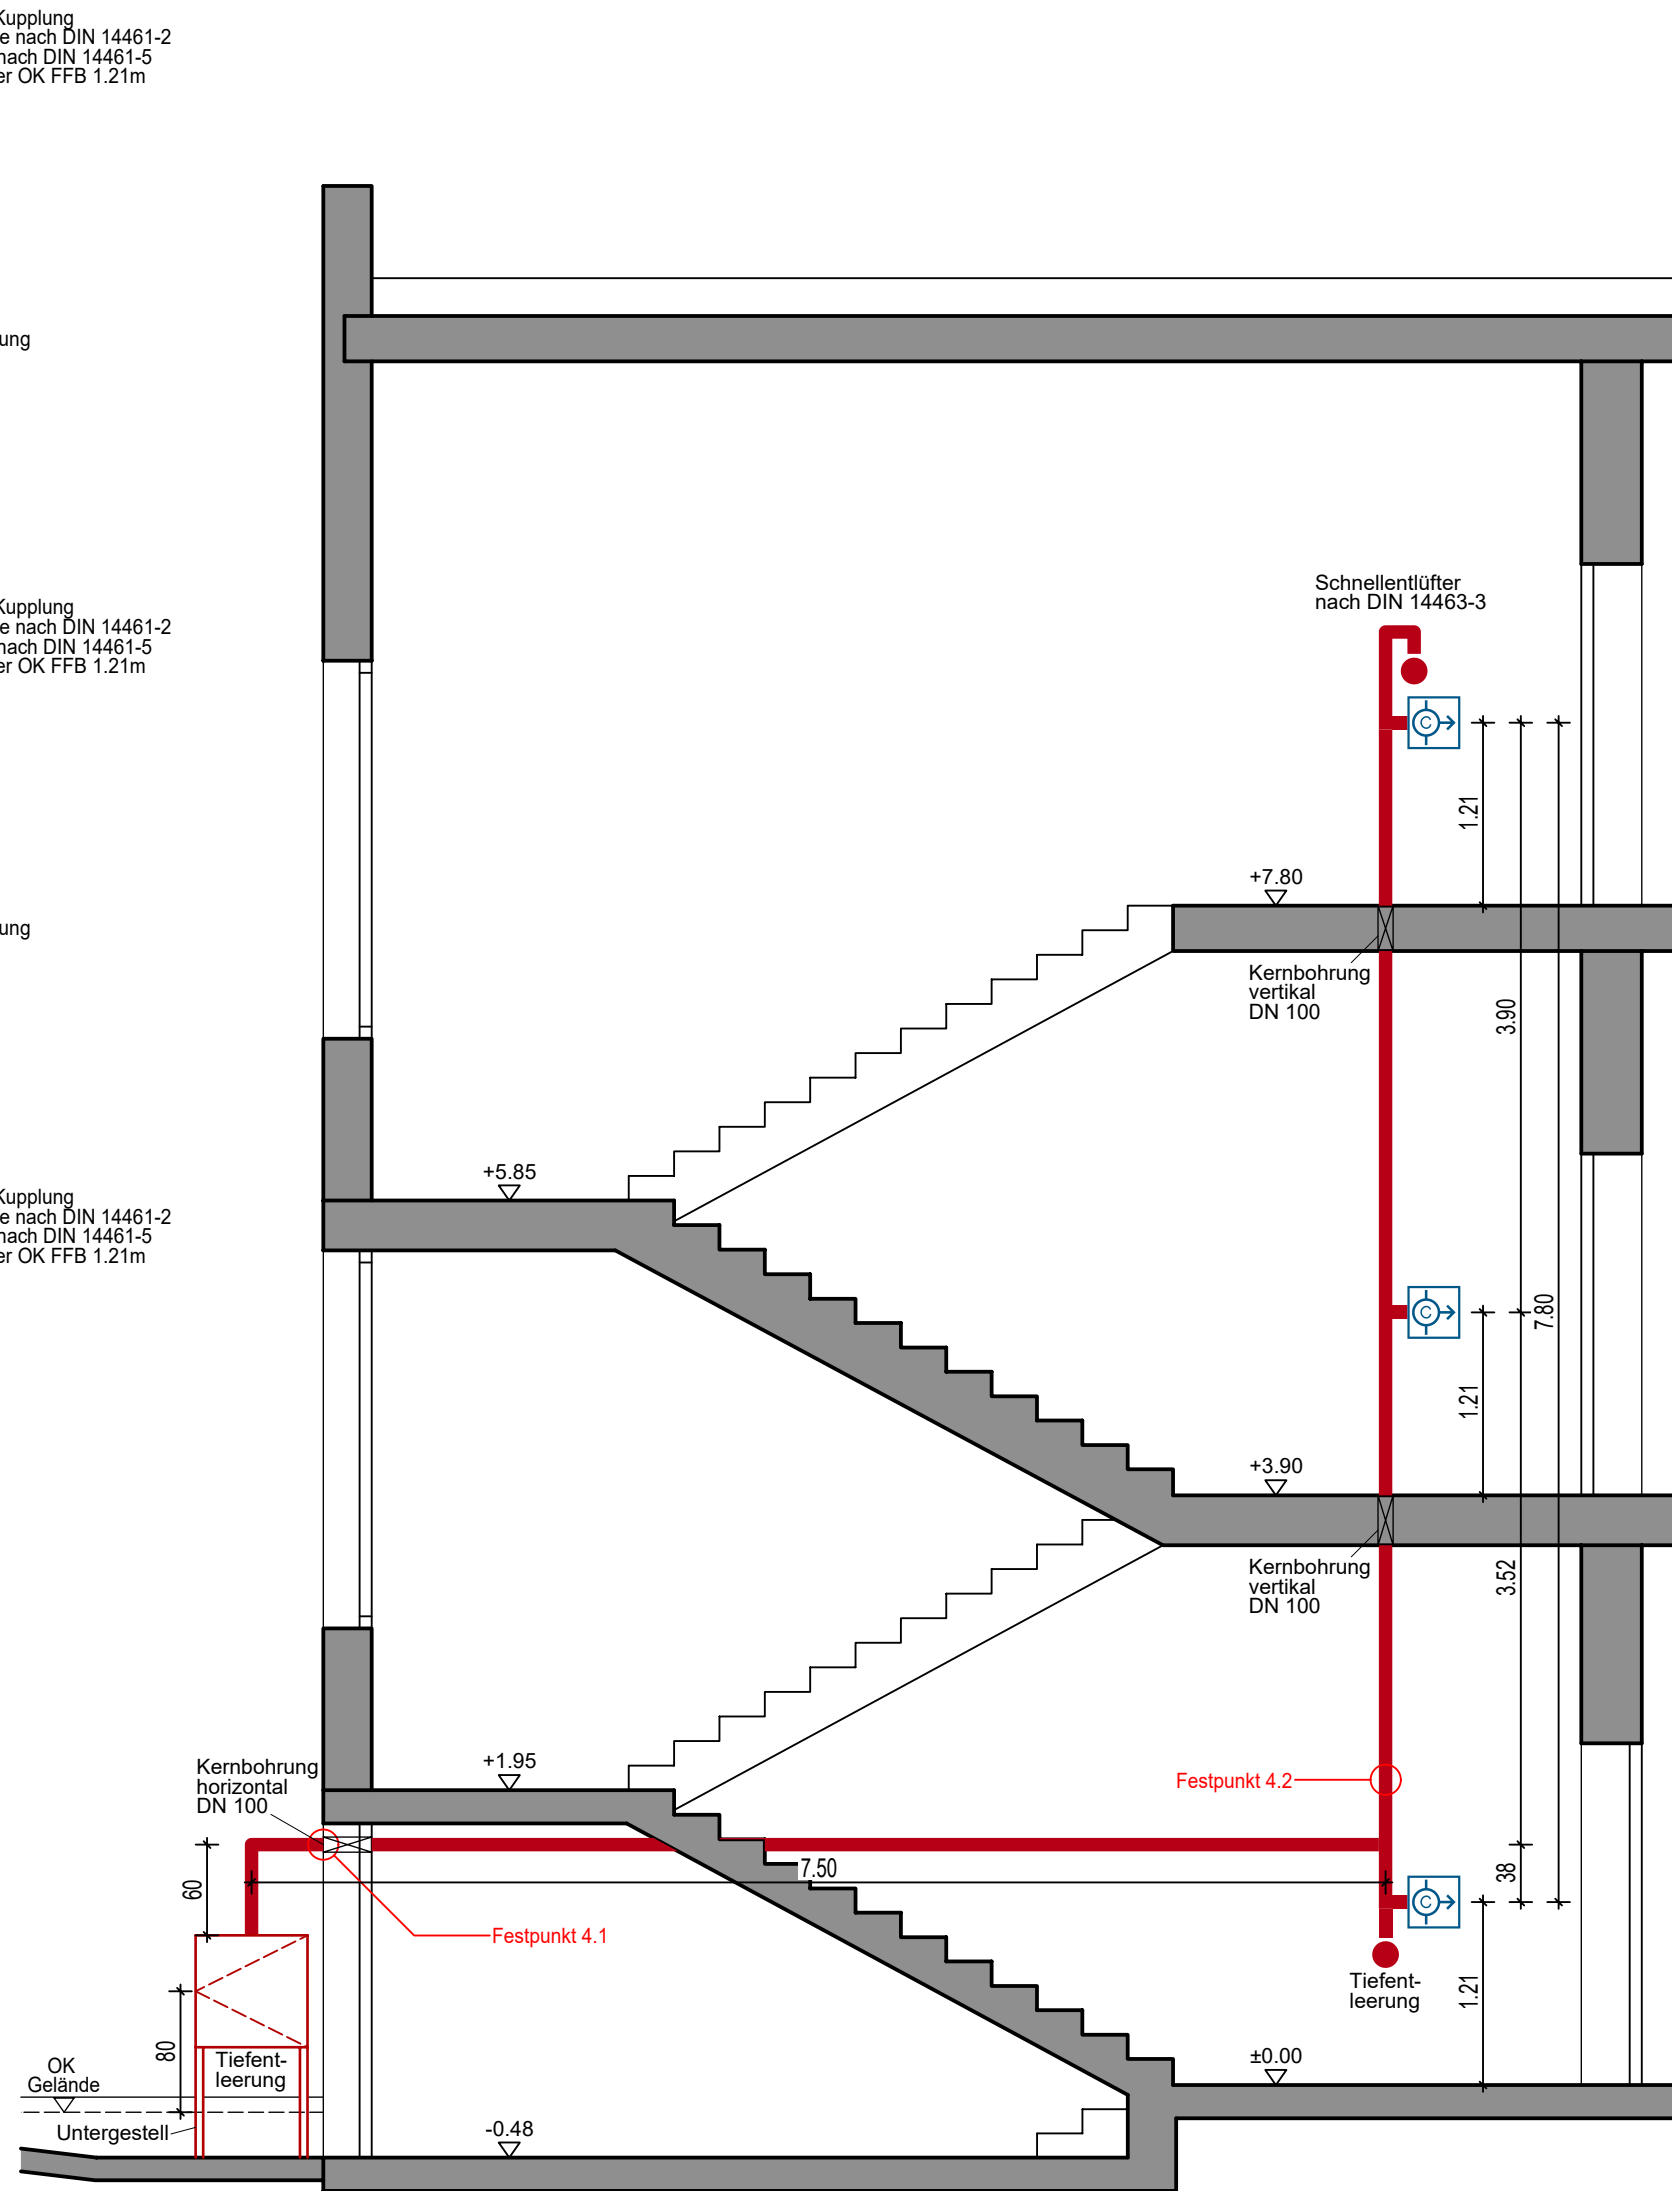

Schnitt

Hinweis:
Befestigungen nicht vollständig dargestellt
Befestigung gemäß gesondertem Nachweis
nach DIN 14462

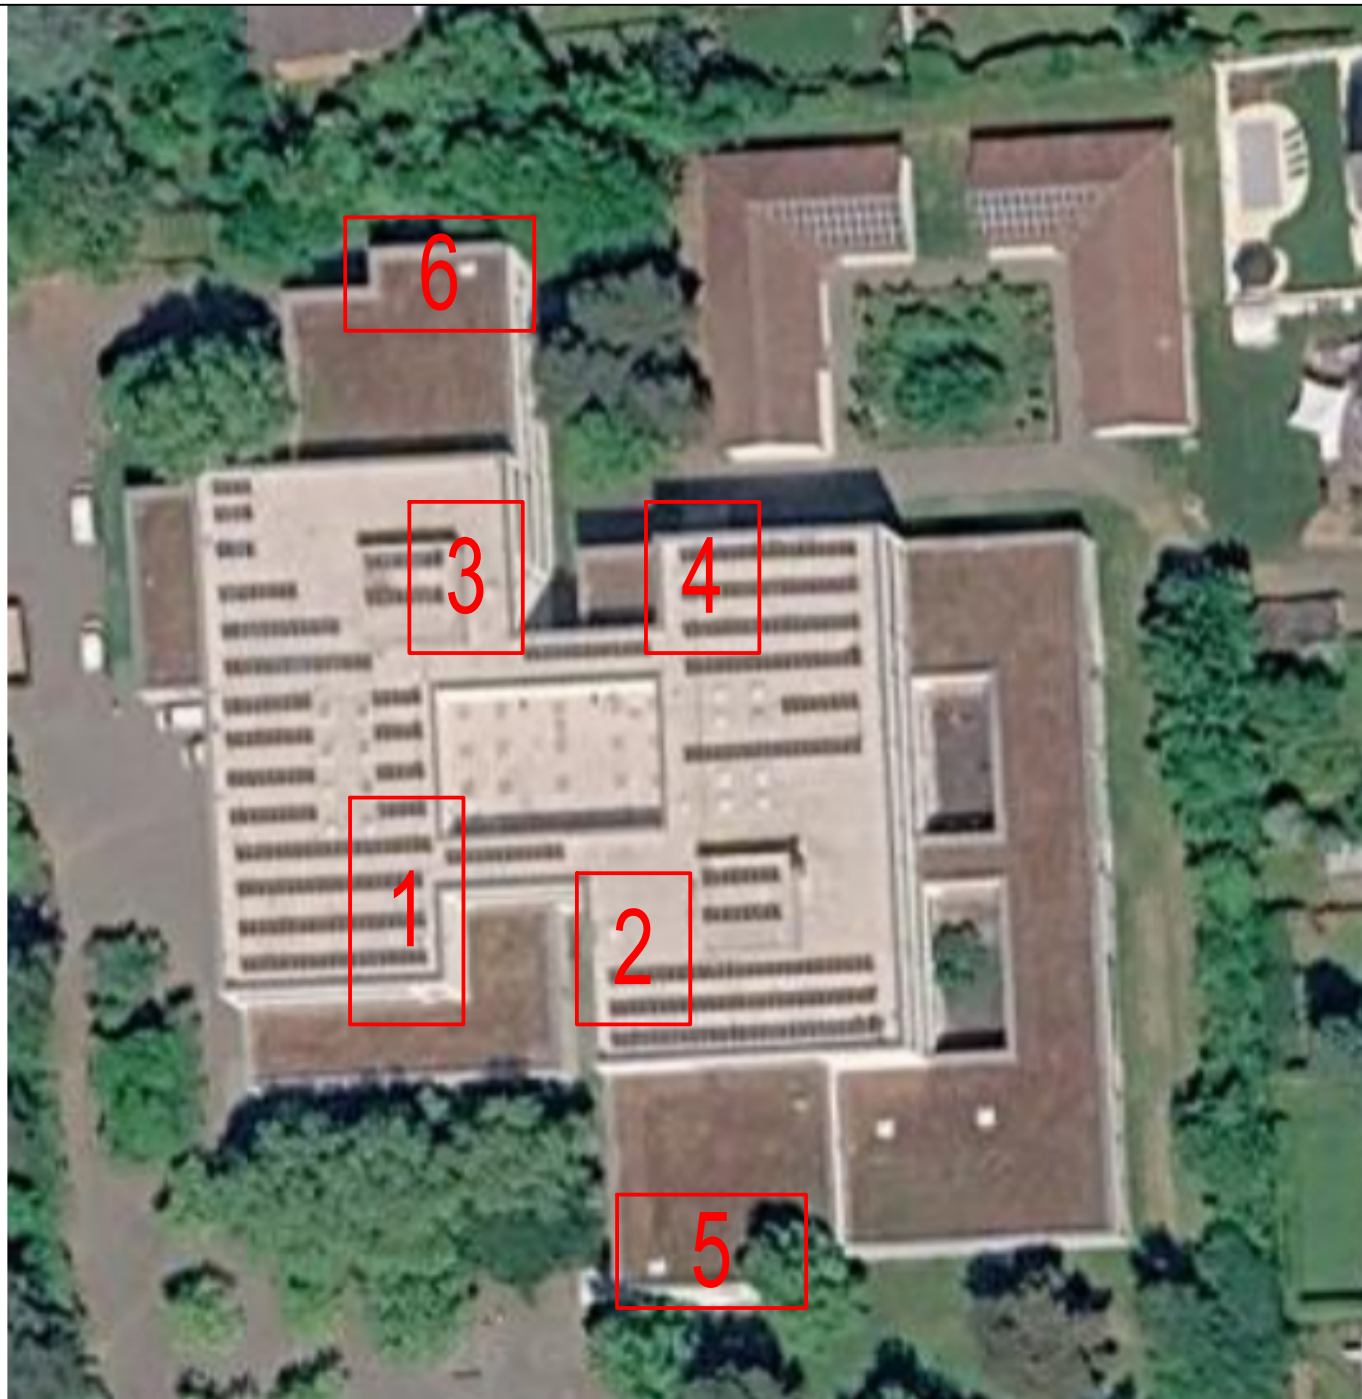

Die maximale Befüllzeit von 60 Sekunden wird eingehalten.

Stückliste:


- Einspeisearmatur DIN 14461-4
- Entnahmearmatur DIN 14461-5
- Entlüfter DIN 14463-3
- Tiefentleerung
- Edelstahlrohr DN89 nach DIN 14462 Nennndruck PN16
- 90°-Stück
- T-Stück
- Kernbohrung horizontal DN 100
- Kernbohrung vertikal DN 100
- Blechummantelung
- Festpunkte

Projekt: Brandschutztechnische Sanierung
Alfred-Grosser Schulzentrum
Pestalozzistraße 18
76887 Bad Bergzabern


Bauherr: Kreisverwaltung Südliche Weinstraße
An der Kreuzmühle 2
76829 Landau

Inhalt: Trockene Steigleitung
Treppenraum 4


Mst.: 1 : 50

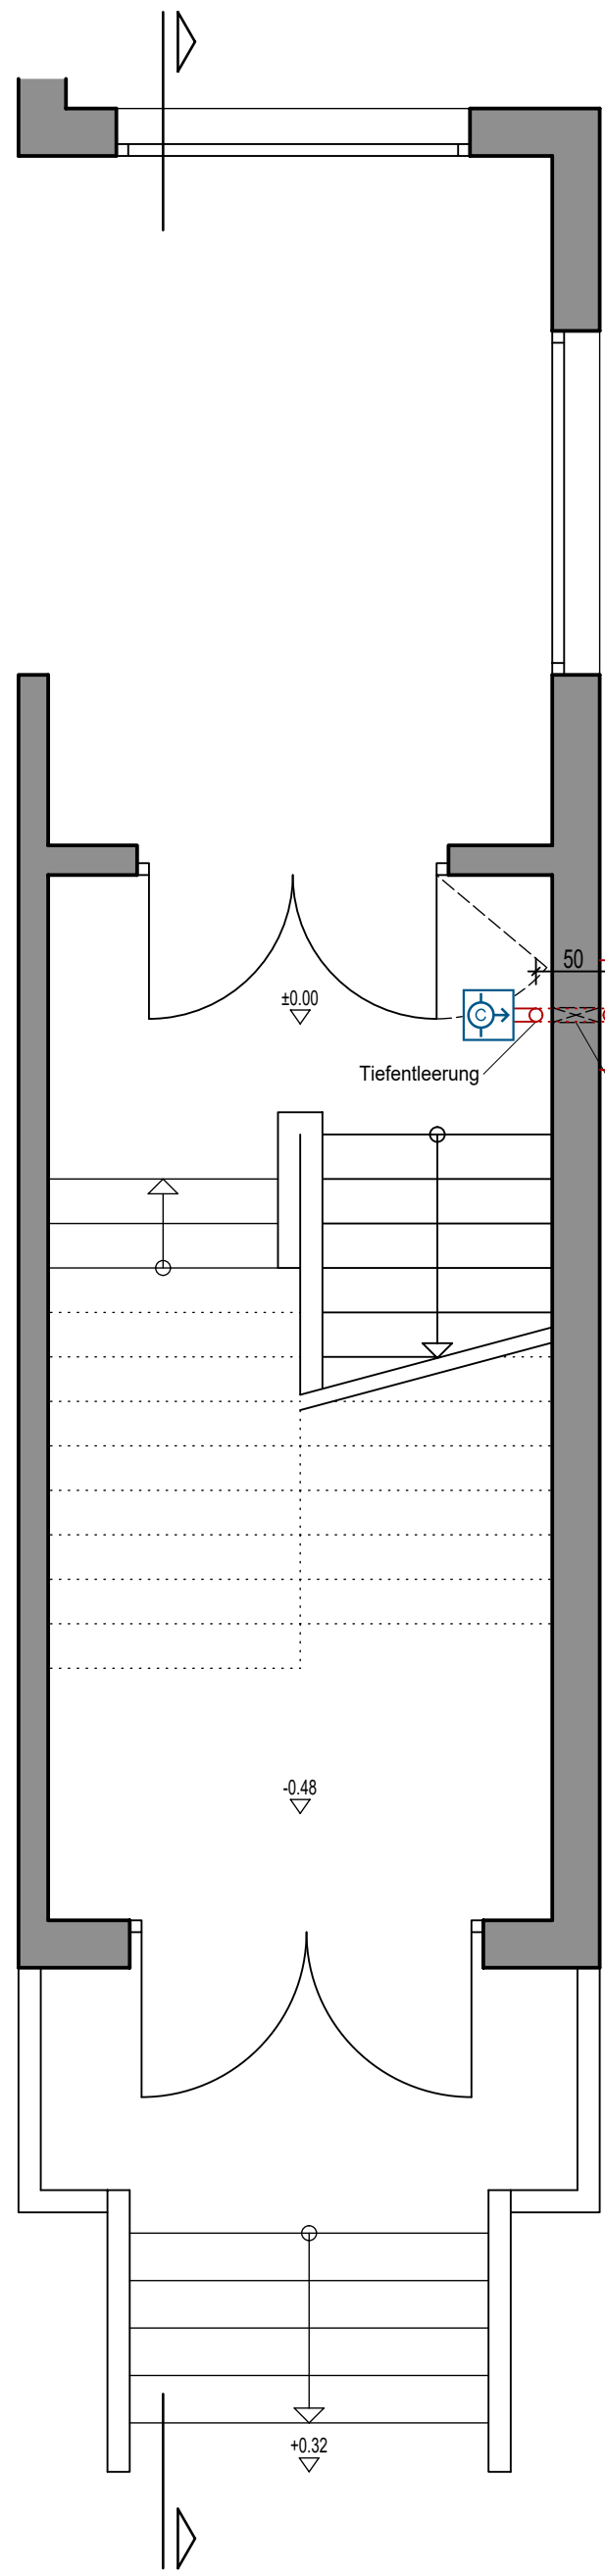


Grundriss Ebene 0
Stiegleitung 5

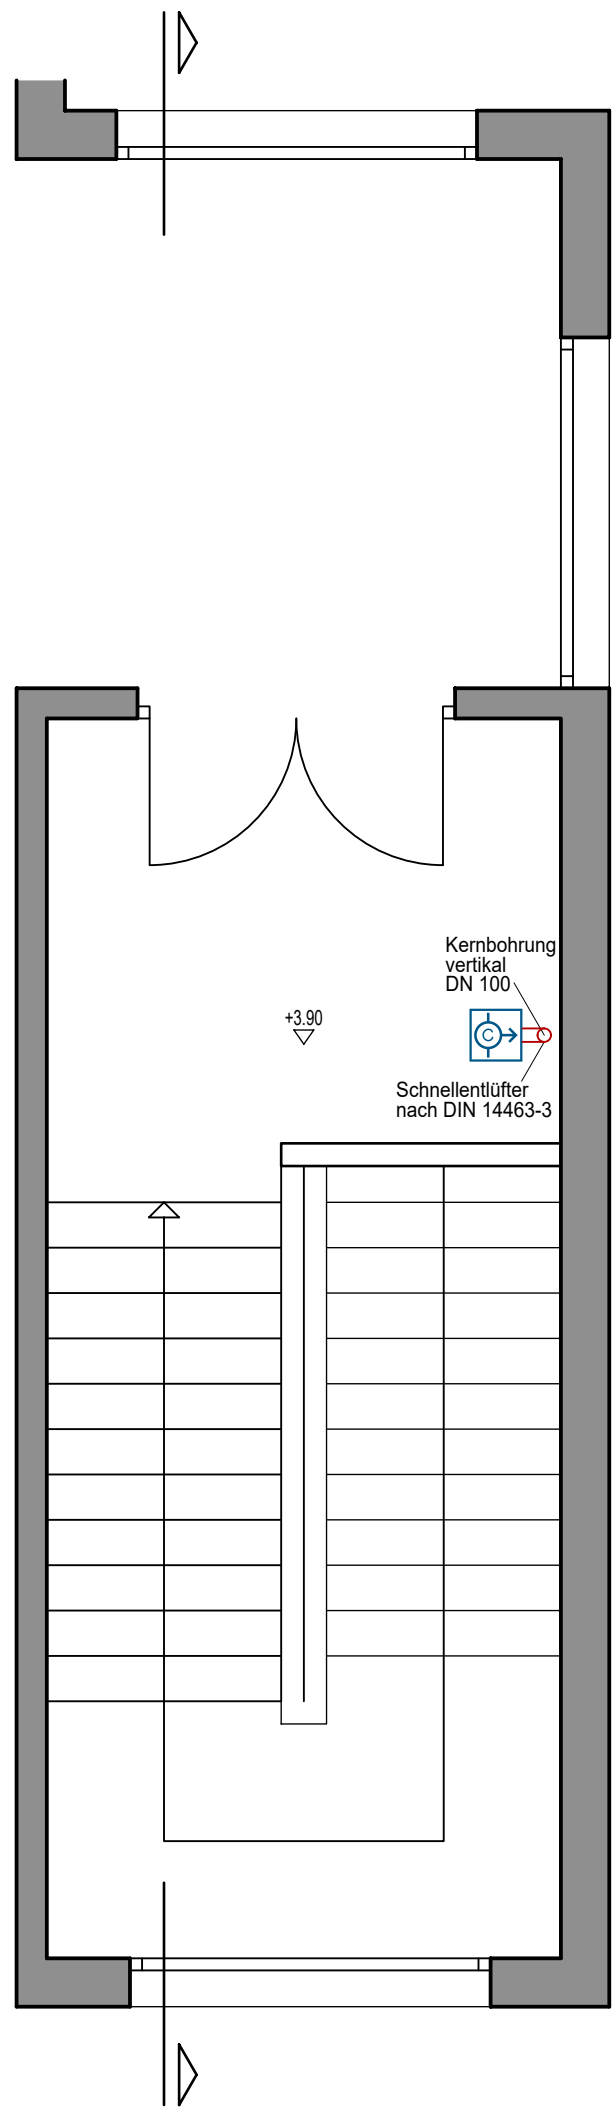

Grundriss Ebene +1

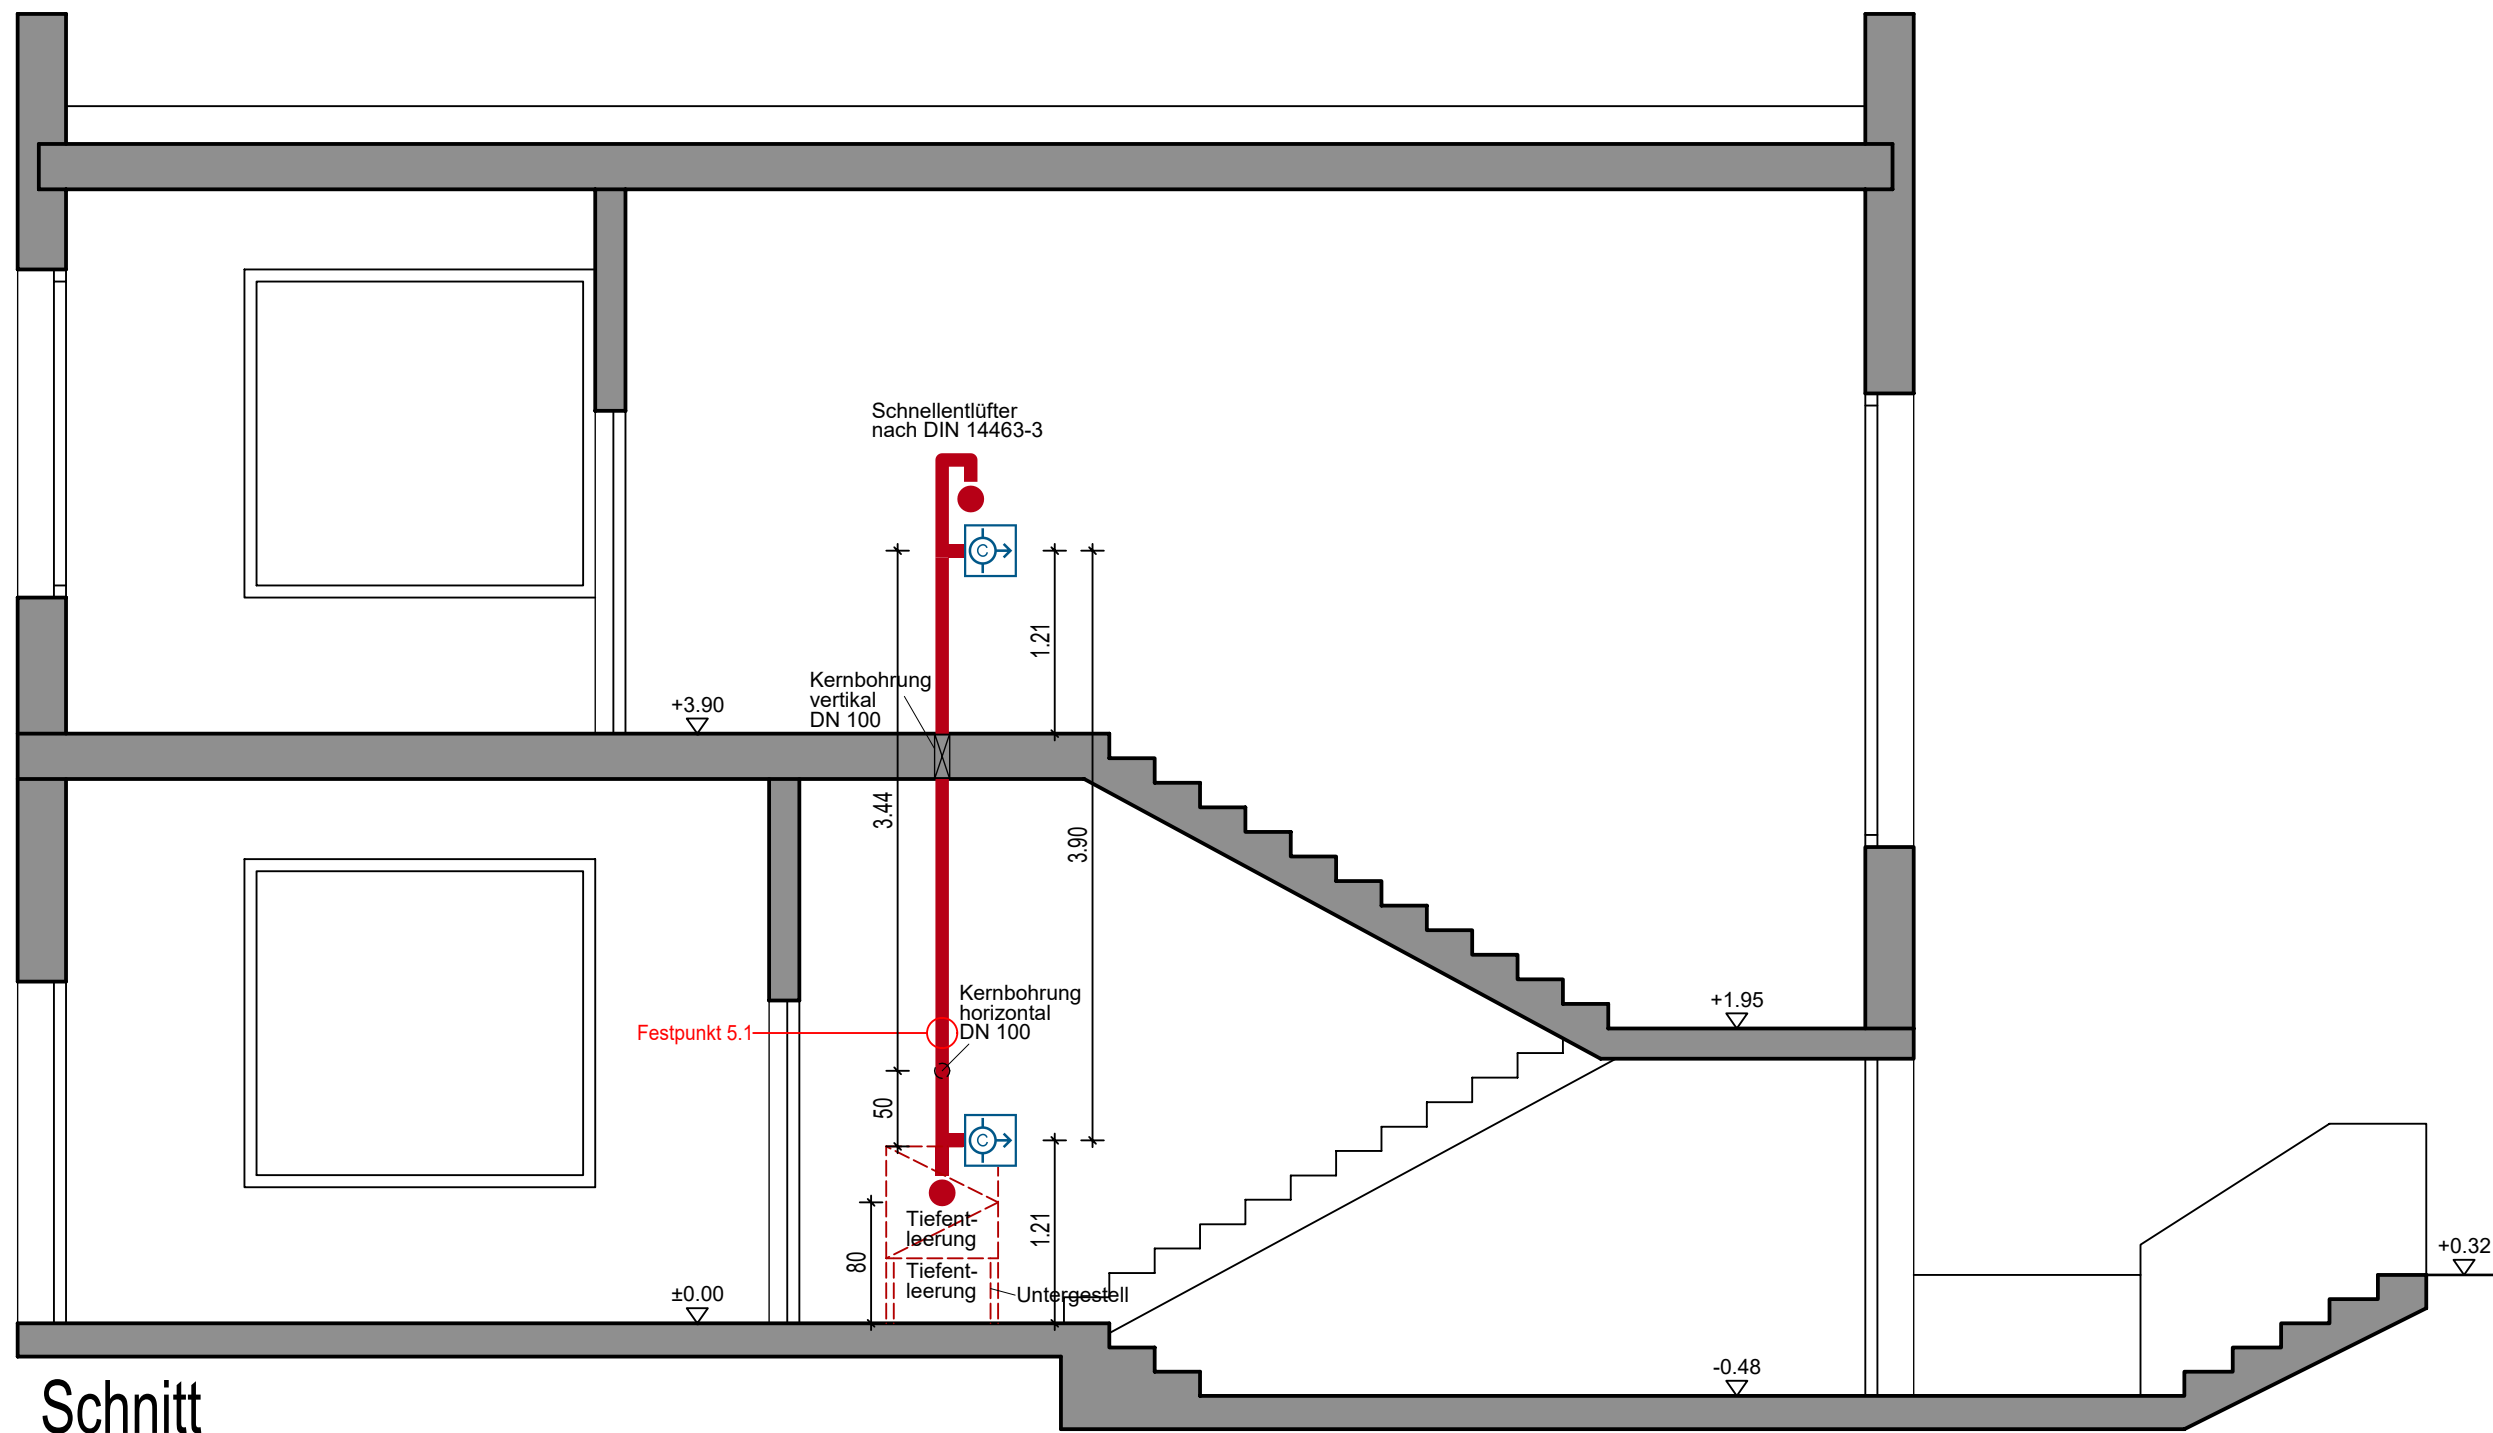


Schnitt

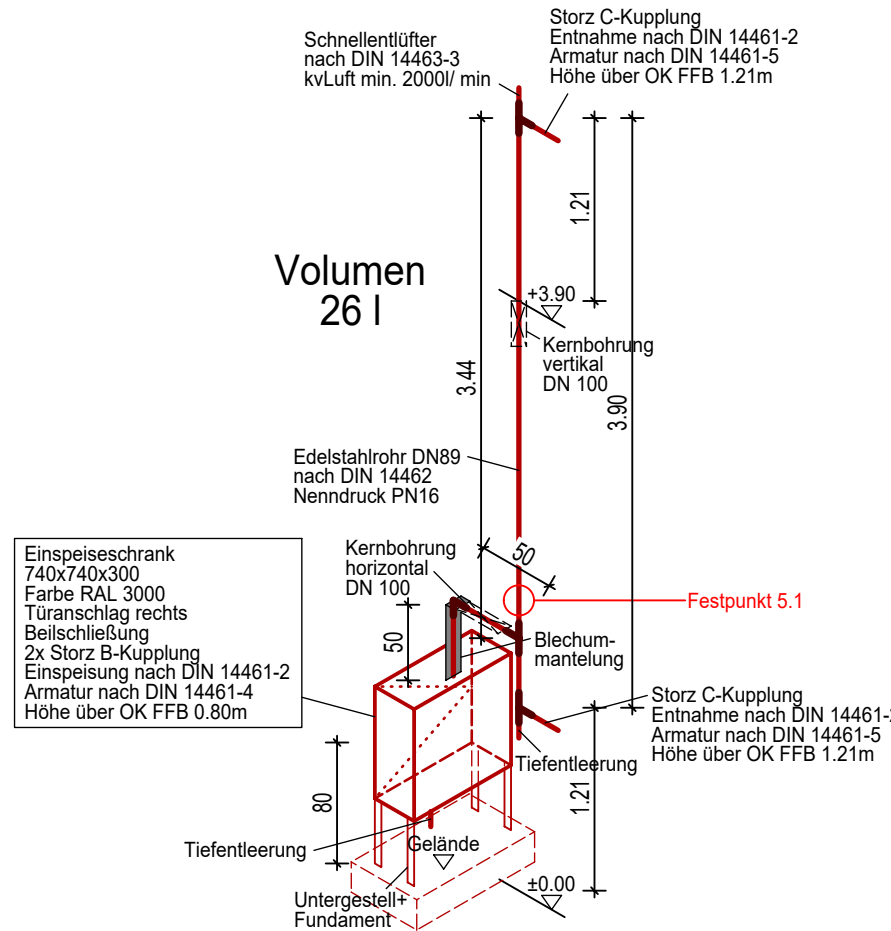

Isometrie

Hinweis:
Befestigungen nicht vollständig dargestellt
Befestigung gemäß gesondertem Nachweis
nach DIN 14462

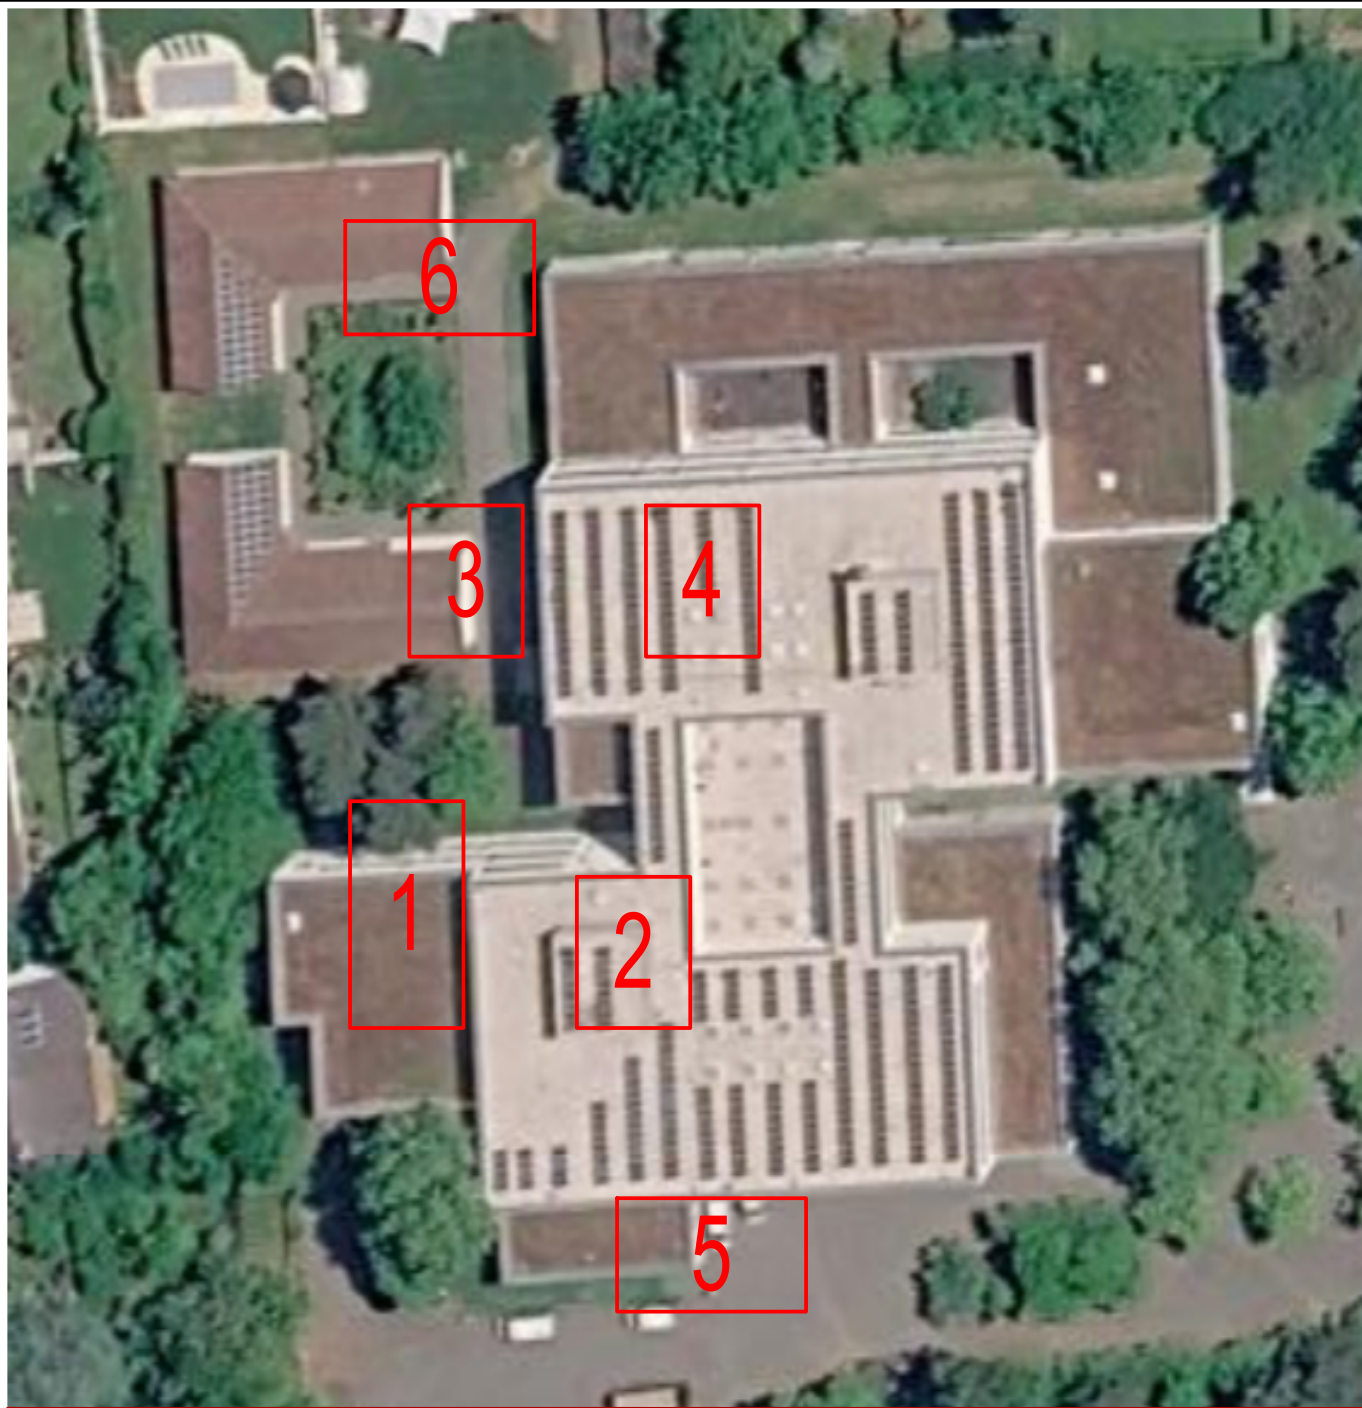

Die maximale Befüllzeit von 60 Sekunden wird eingehalten.


Stückliste:
Einspeisearmatur DIN 14461-4
Entnahmearmatur DIN 14461-5
Entlüfter DIN 14463-3
Tiefentleerung
Edelstahlrohr DN89 nach DIN 14462 Nenndruck PN16
90°-Stück
T-Stück
Kernbohrung horizontal DN 100
Kernbohrung vertikal DN 100
Blechummantelung
Festpunkte

Projekt: Brandschutztechnische Sanierung
Alfred-Grosser Schulzentrum
Pestalozzistraße 18
76887 Bad Bergzabern


Bauherr: Kreisverwaltung Südliche Weinstraße
An der Kreuzmühle 2
76829 Landau

Inhalt: Trockene Steigleitung
Treppenraum 5


Mst.: 1 : 50

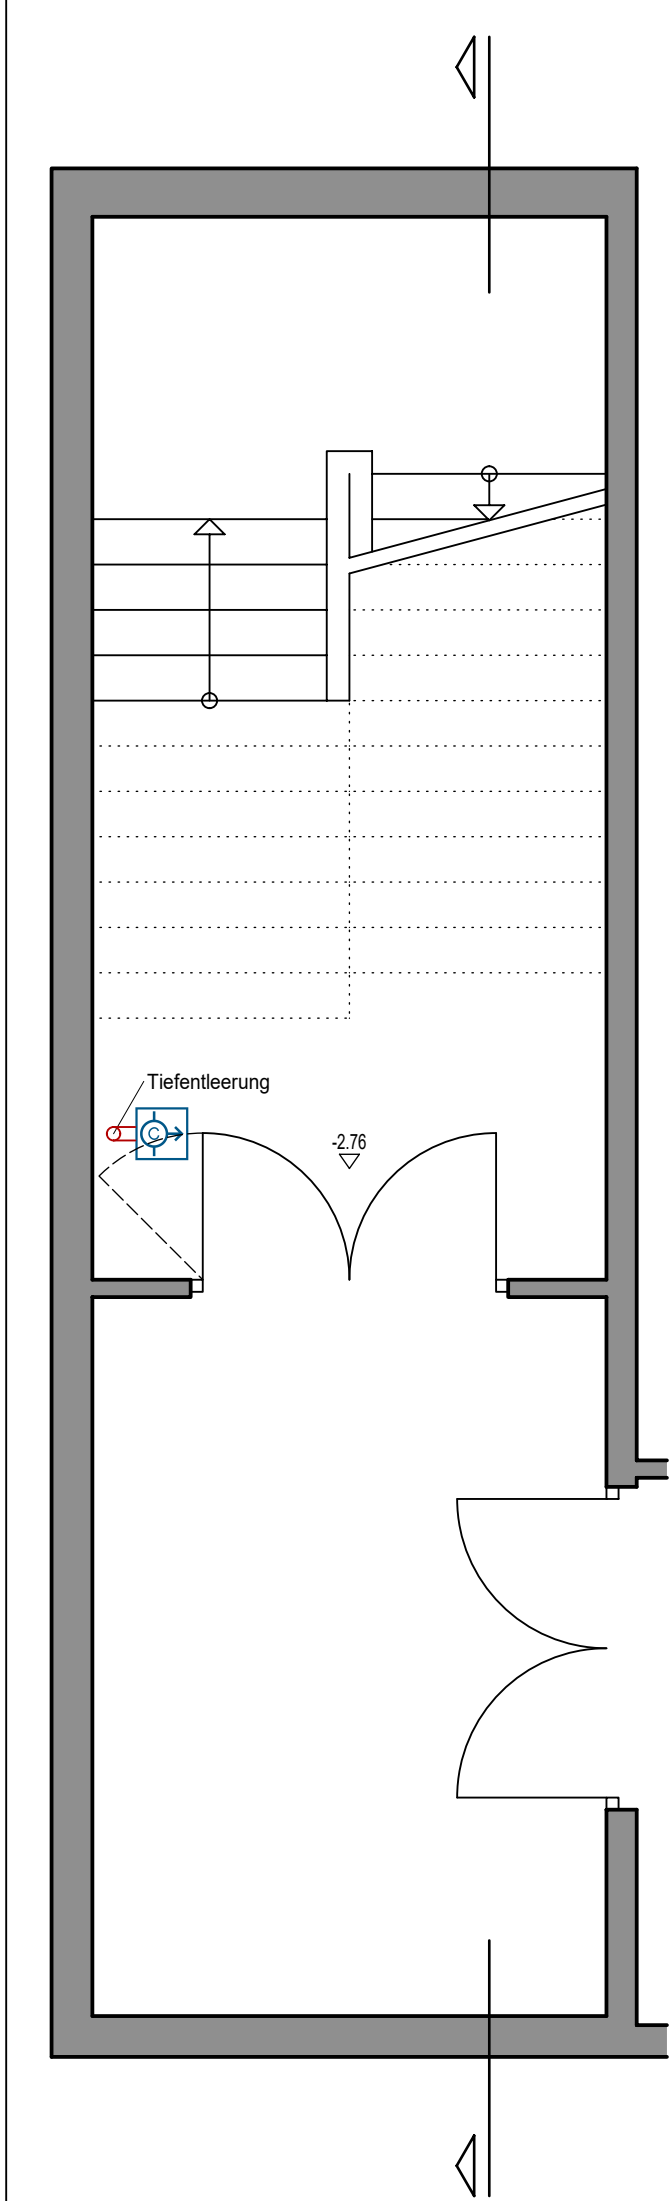


Grundriss Ebene -1
Stiegleitung 6

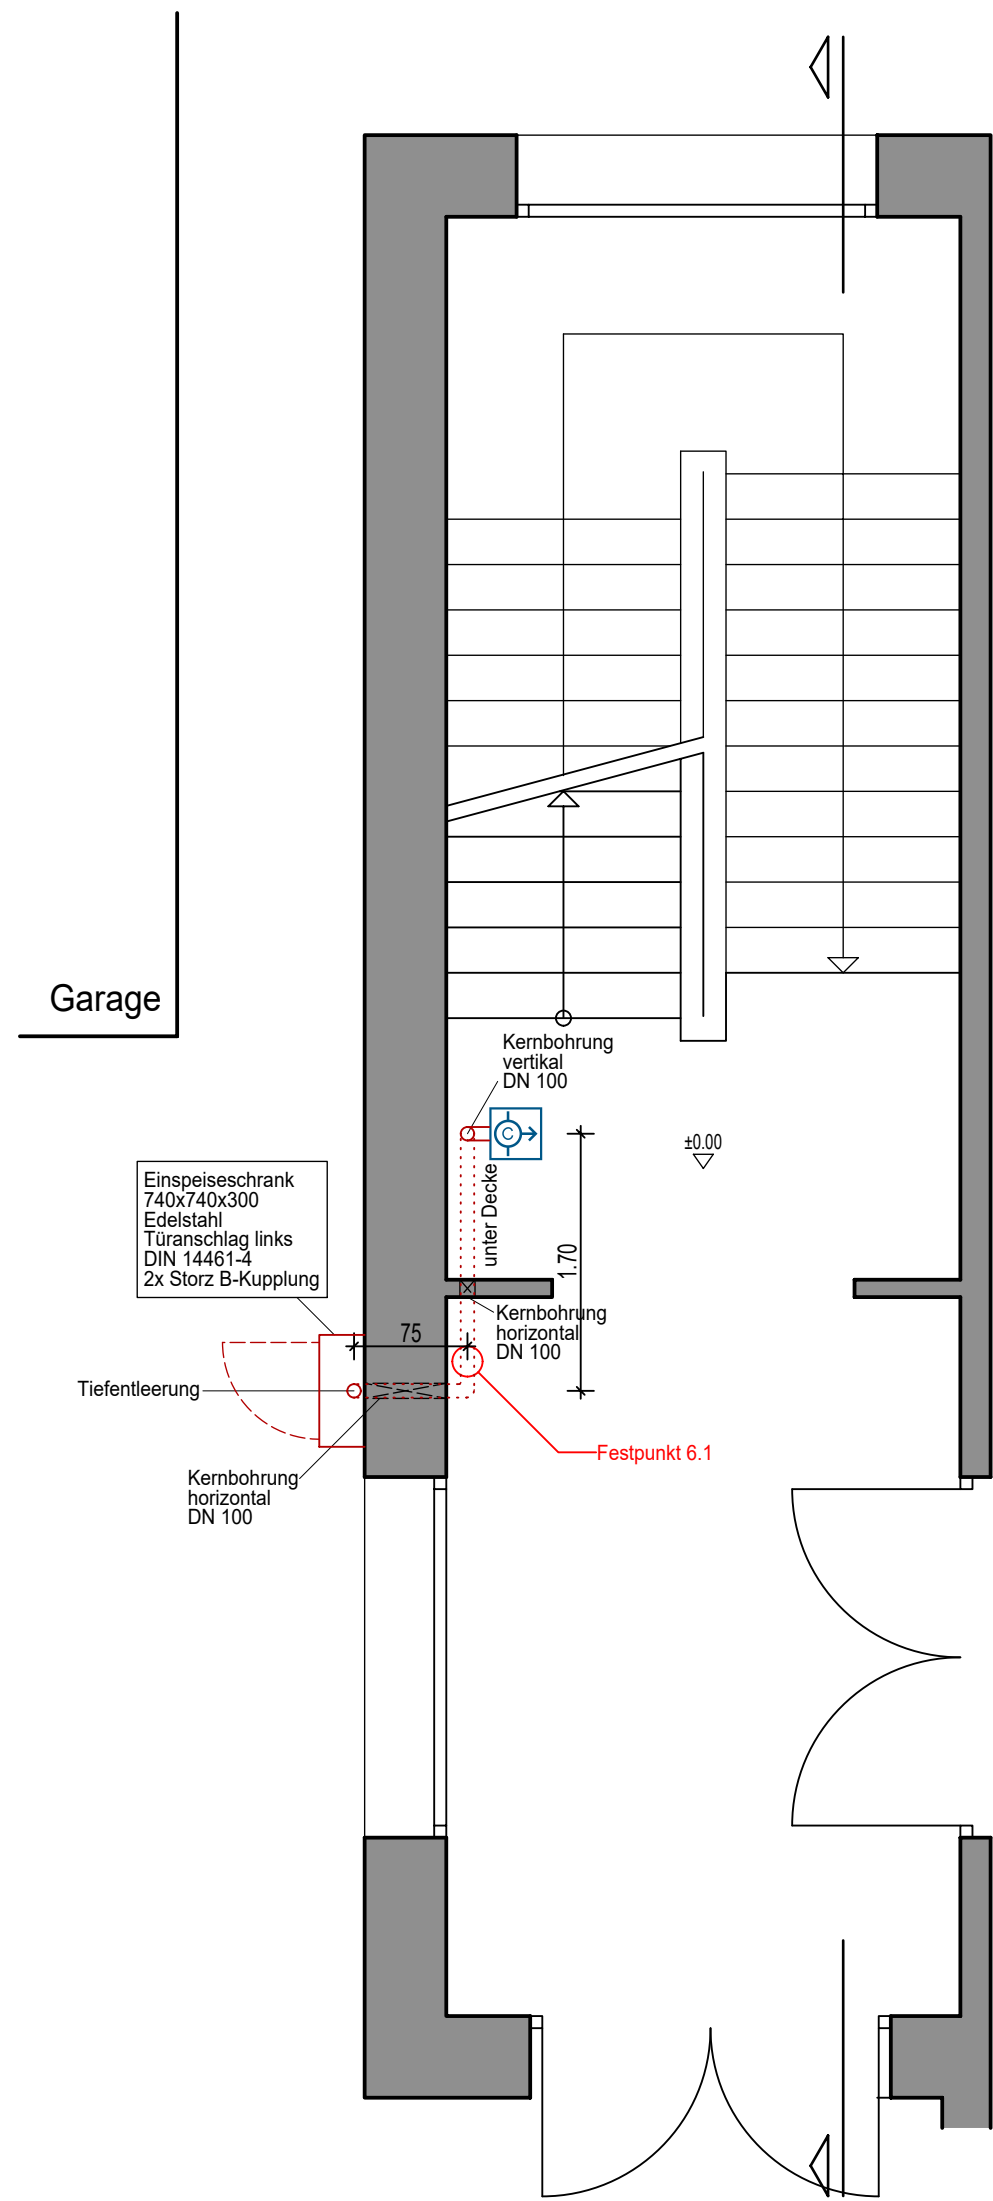


Grundriss Ebene 0

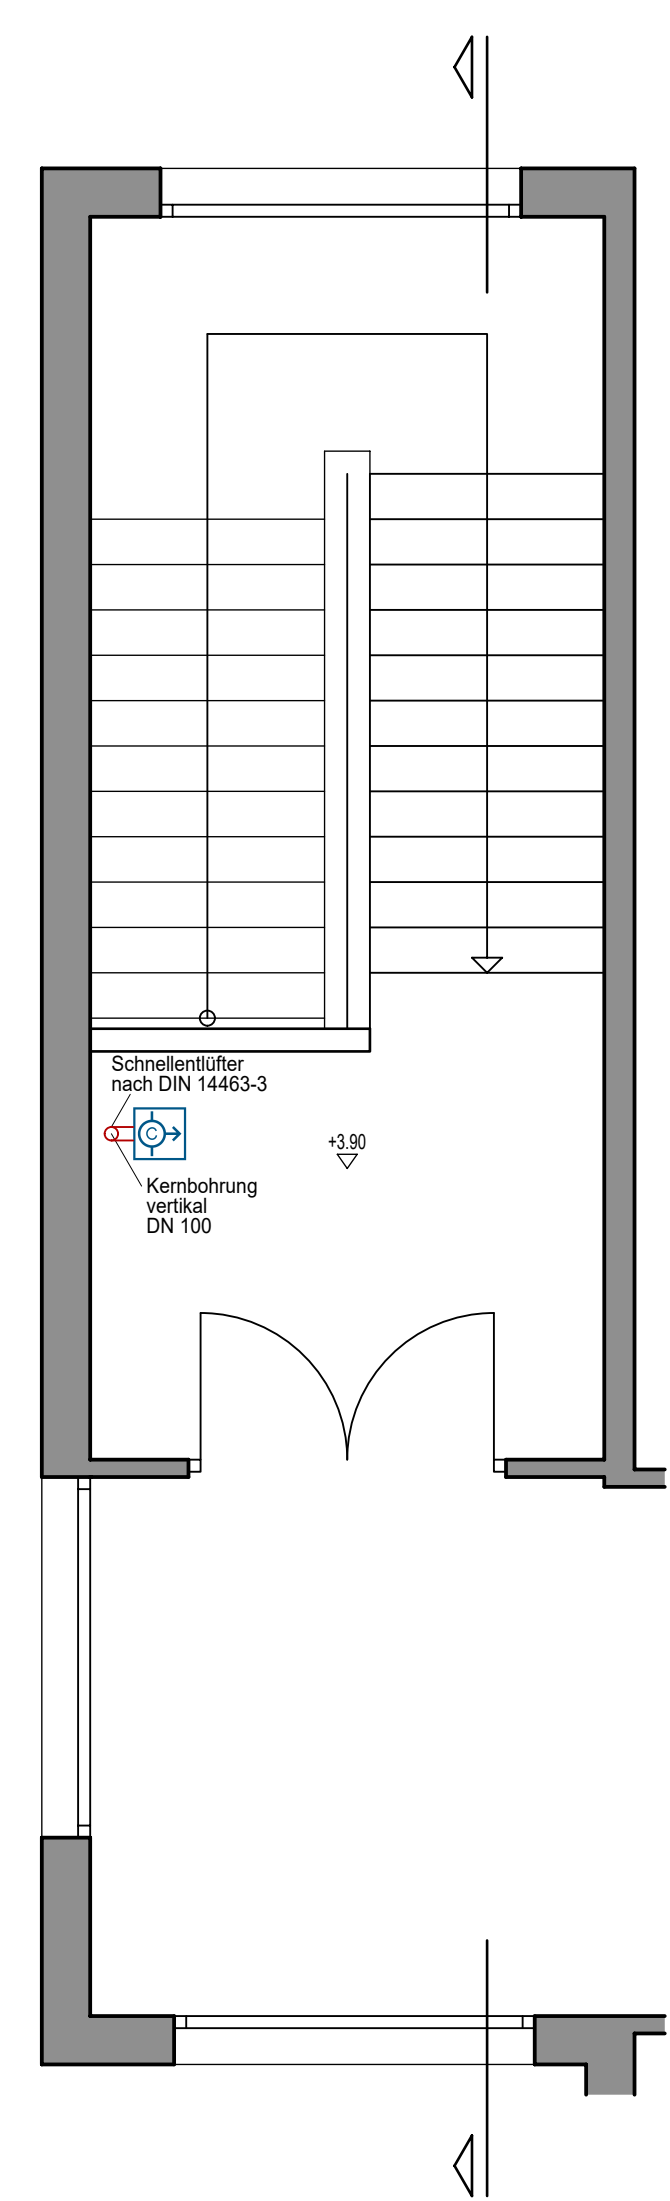

Grundriss Ebene +1

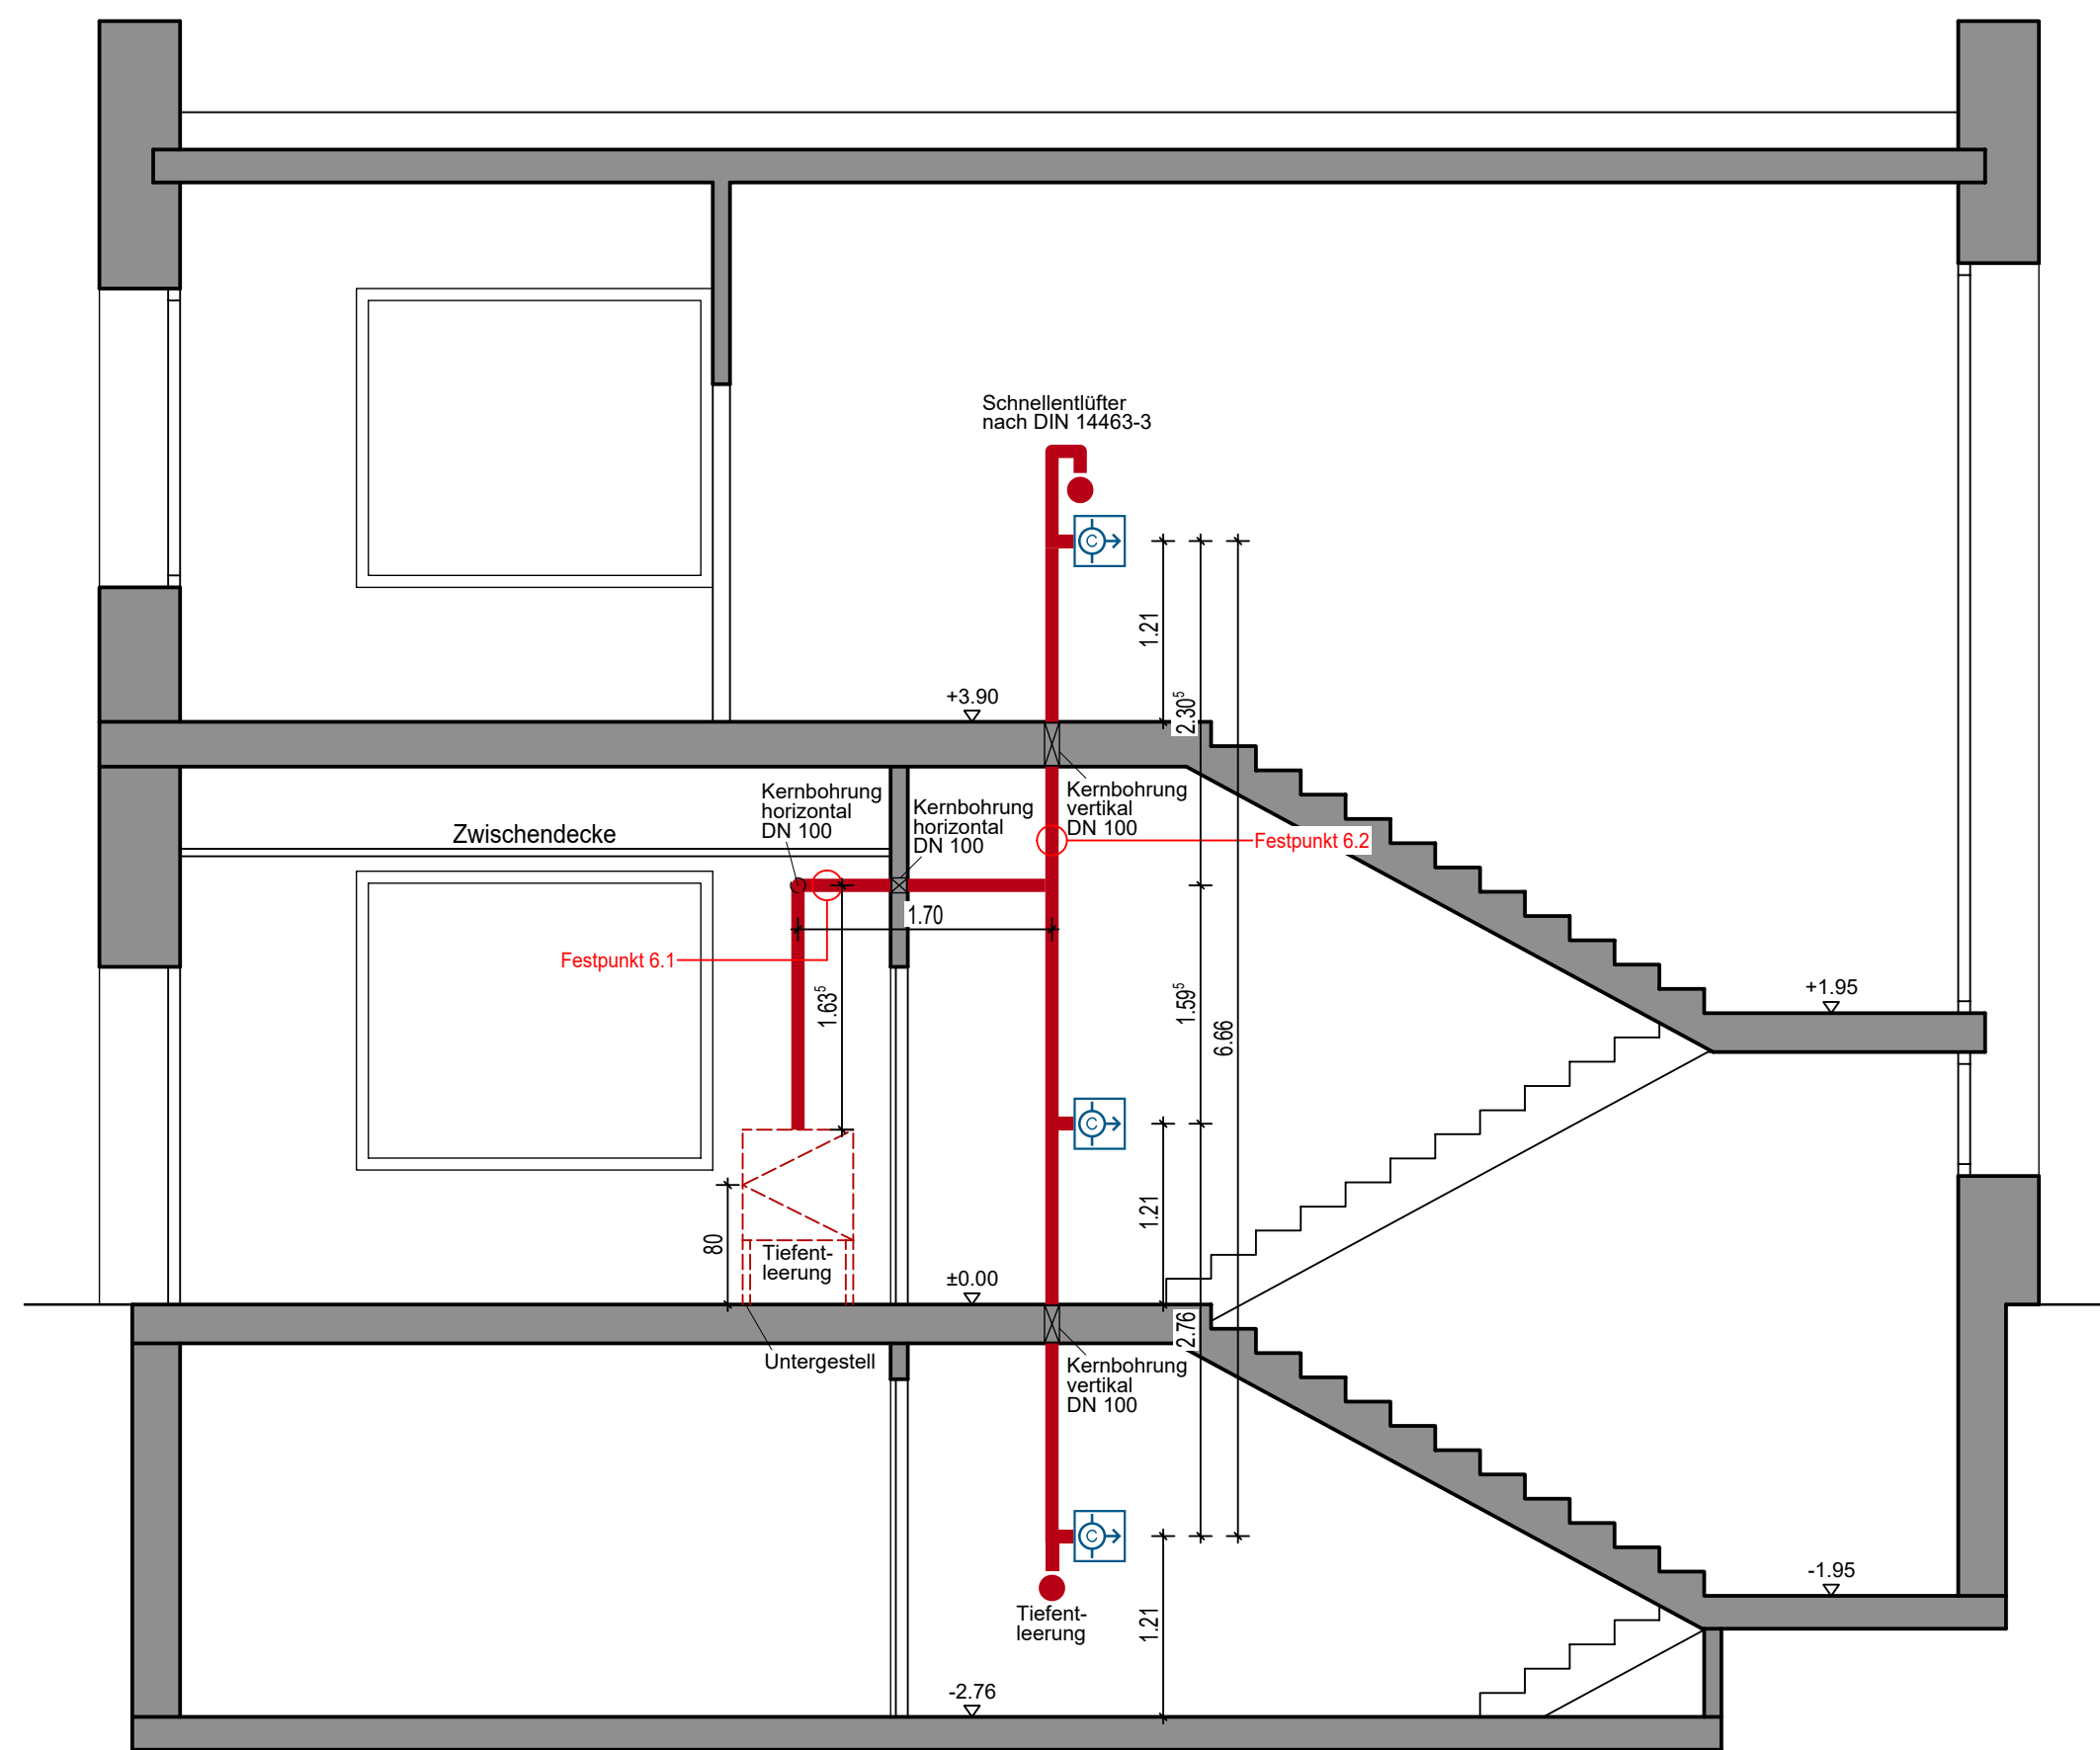


Schnitt

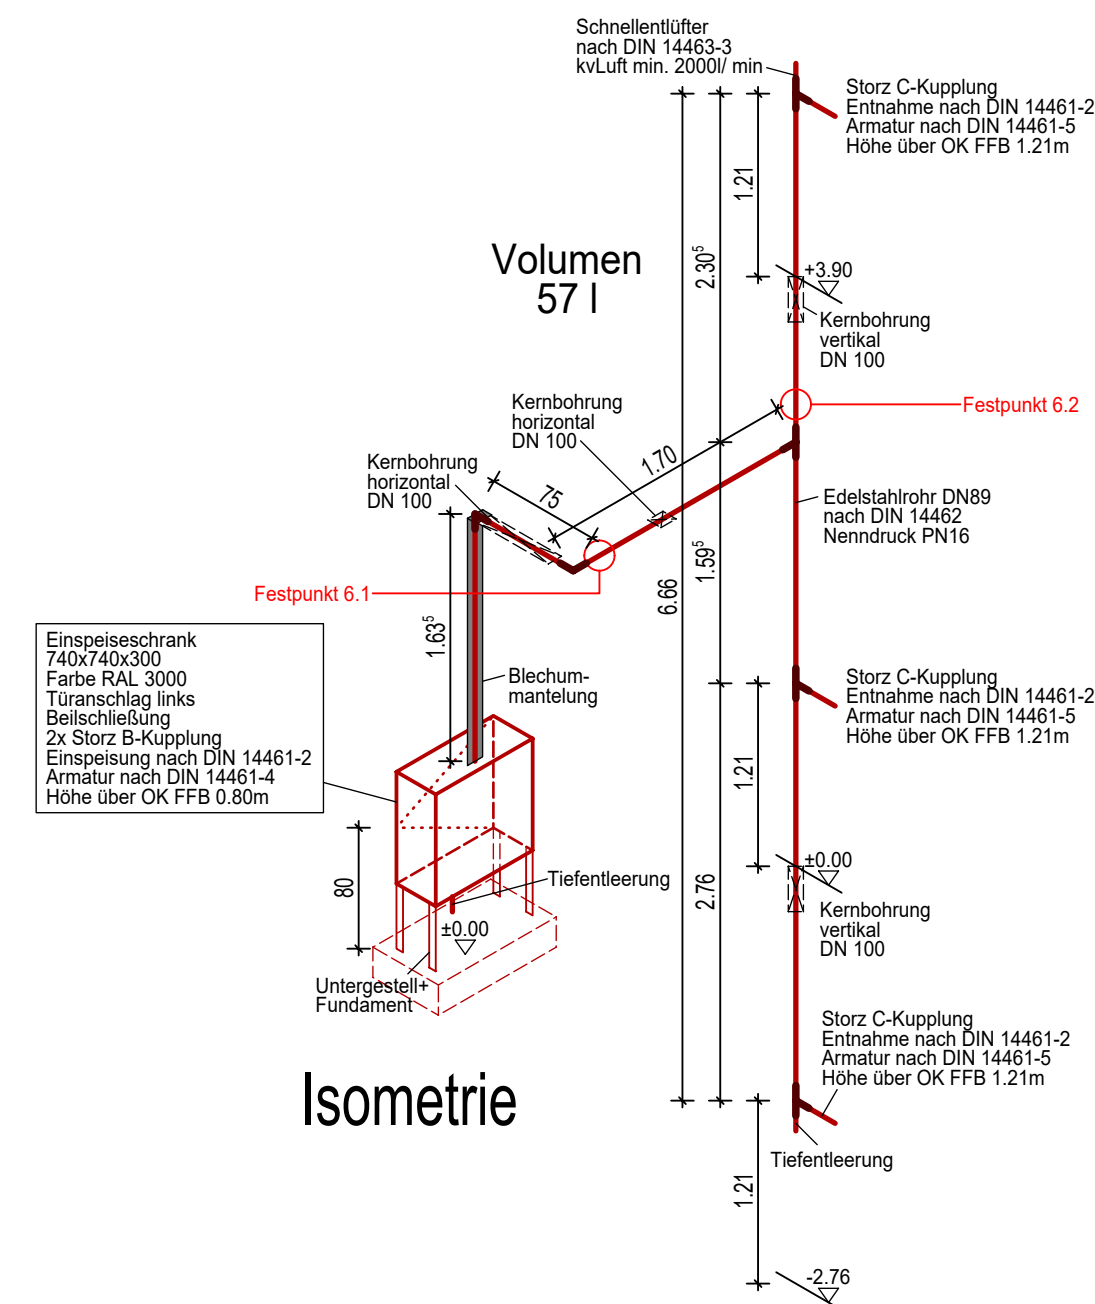

Isometrie

Hinweis:
Befestigungen nicht vollständig dargestellt
Befestigung gemäß gesondertem Nachweis
nach DIN 14462

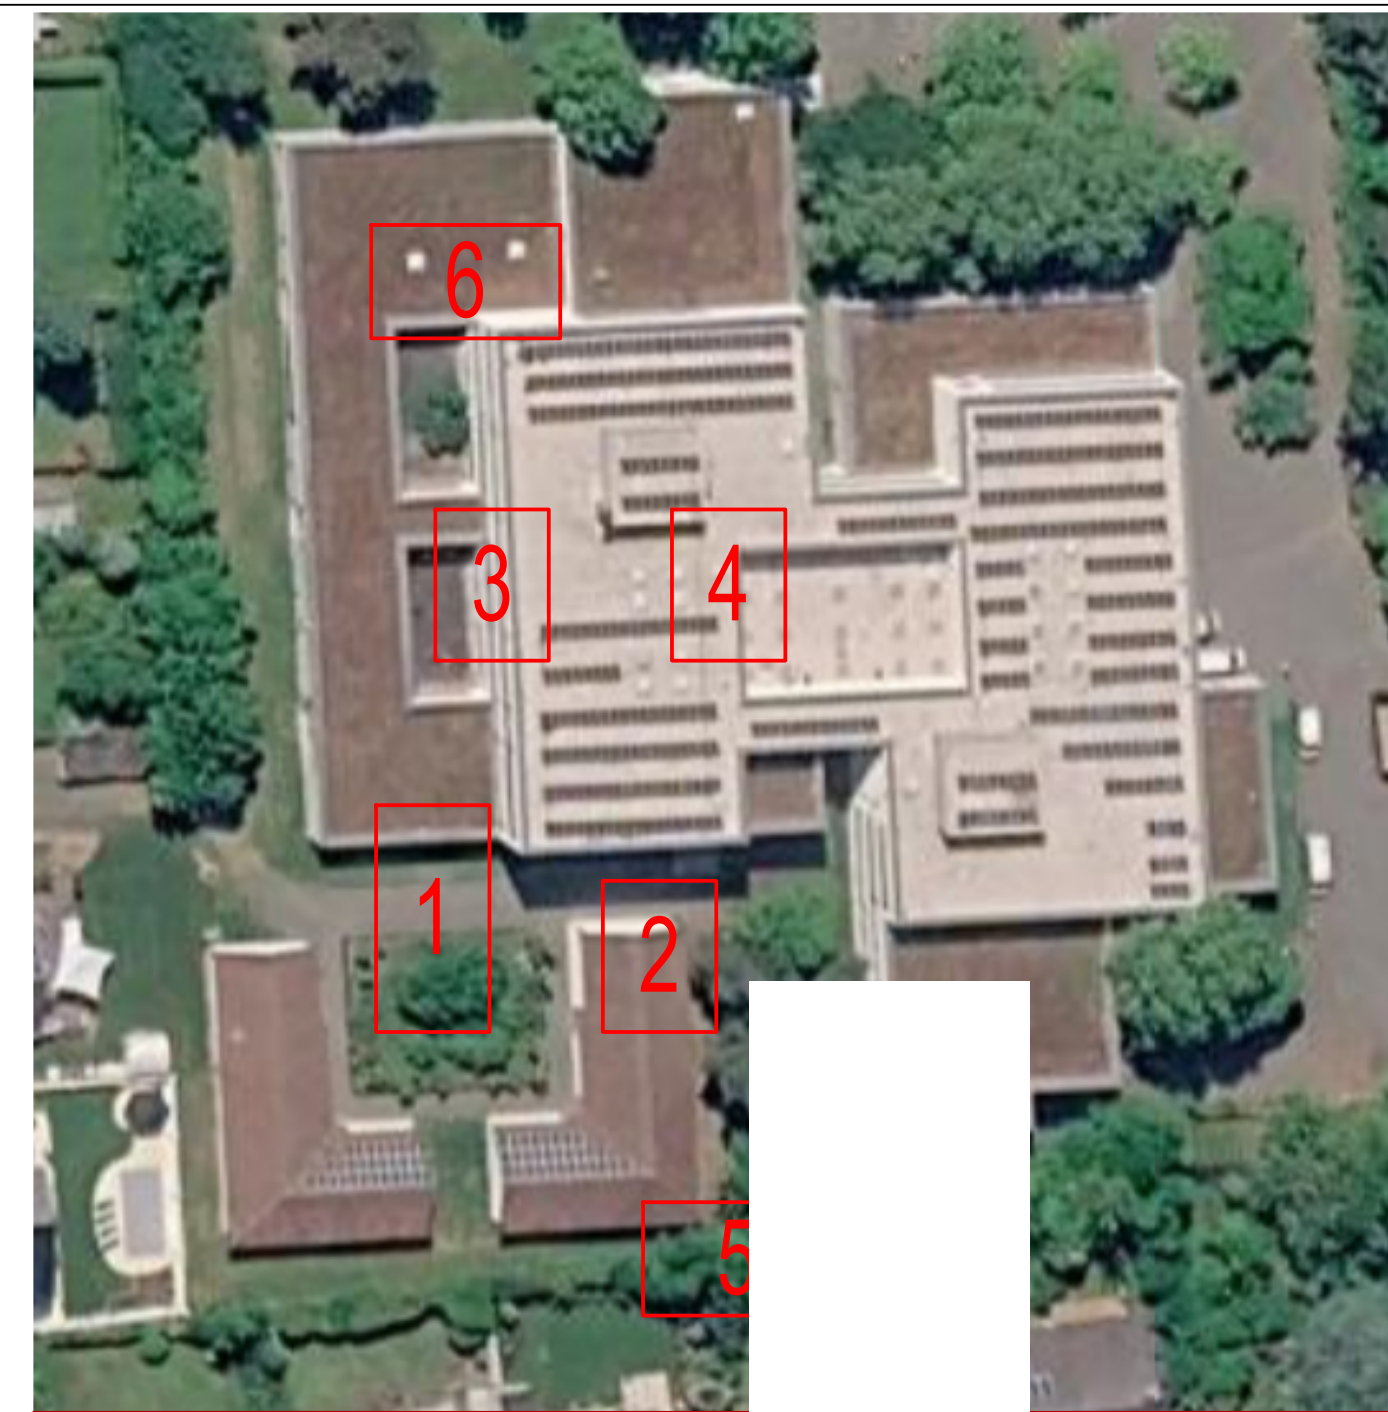

Die maximale Befüllzeit von 60
rd eingehalten.

Stückliste:	
Einspeisearmatur DIN 14461-4	1 Stück
Entnahmearmatur DIN 14461-5	3 Stück
Entlüfter DIN 14463-3	1 Stück
Tiefentleerung	2 Stück
Edelstahlrohr DN89 nach DIN 14462 Nenndruck PN16	ca. 11m
90°-Stück	2 Stück
T-Stück	4 Stück
Kernbohrung horizontal DN 100	2 Stück
Kernbohrung vertikal DN 100	2 Stück
Blechummantelung	ca. 2m
Festpunkte	2 Stück

Projekt:	Brandschutztechnische Sanierung Alfred-Grosser Schulzentrum Pestalozzistraße 18 76887 Bad Bergzabern
Bauherr:	Kreisverwaltung Südliche Weinstraße An der Kreuzmühle 2 76829 Landau
Inhalt:	Trockene Steigleitung Treppenraum 6
Mst.:	1 : 50