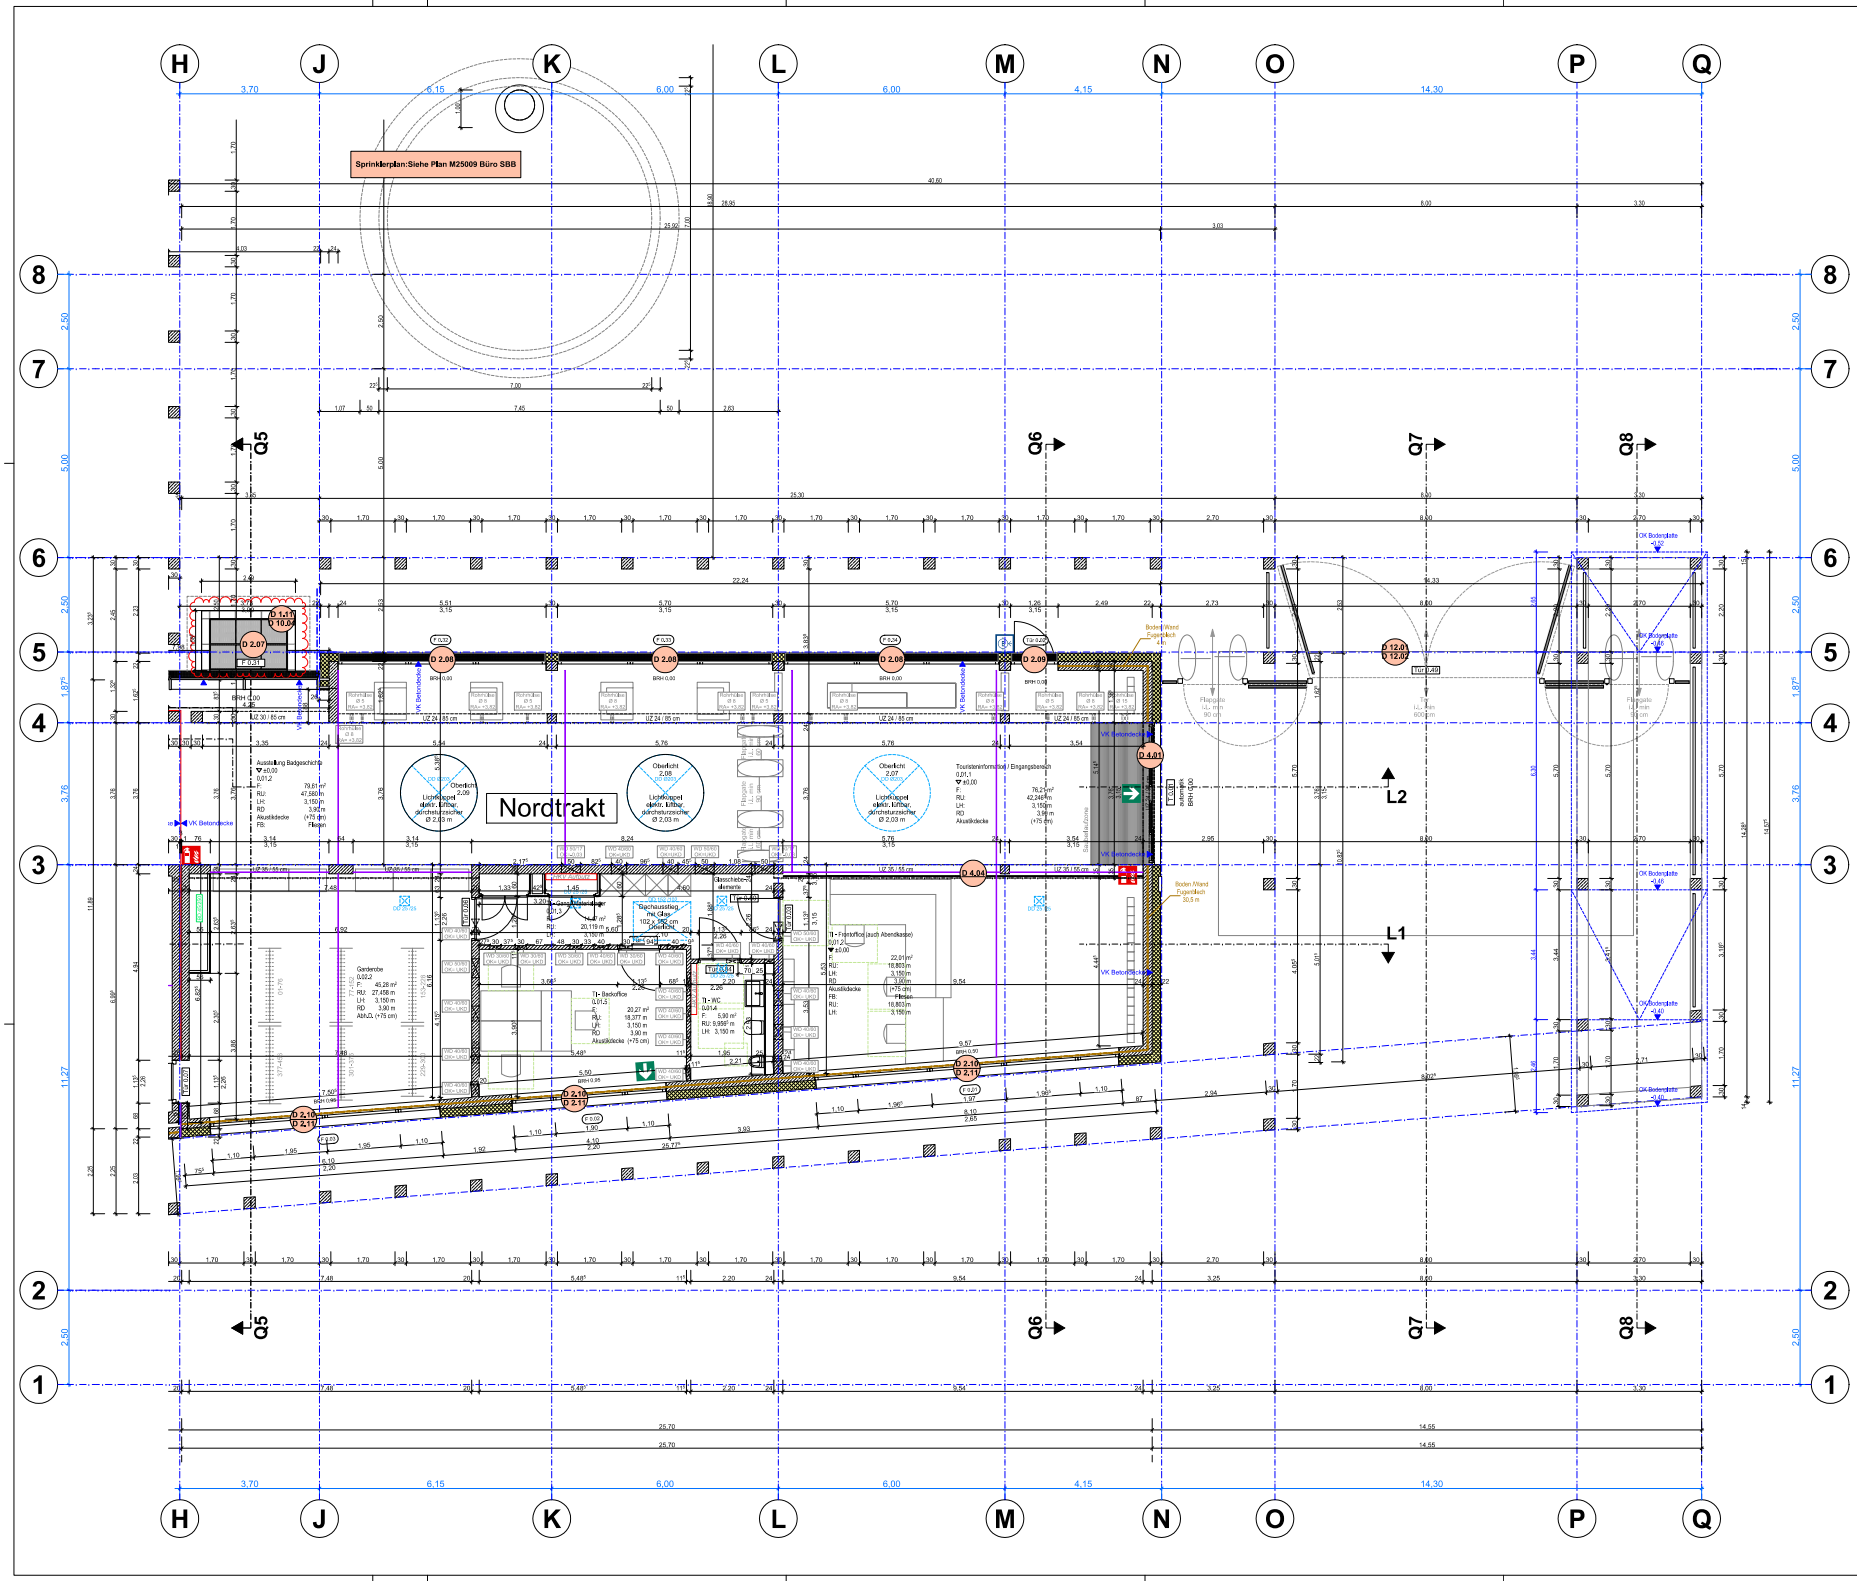

ACHTUNG

SÄMTLICHE MASSE SIND VOM UNTERNEHMER VOR AUSFÜHRUNG DURCH ÖRTLICHES AUFMASS EIGENVERANTWORTLICH ZU PRÜFEN!

EVENTUELLE UNSTIMMIGKEITEN ODER ABWEICHUNGEN SIND UMGEHEND MIT DER BAULEITUNG UND DEN ARCHITEKTEN ZU KLÄREN!

ALLE ANGABEN GELTEN NUR IN VERBINDUNG MIT DEN ENTSPRECHENDEN PLÄNEN UND ANGABEN DER FACHINGENIEURE!

MATERIALANGABEN TRAGENDE BAUTEILE S.STATIKPLÄNE

DURCHBRÜCHE IN NICHTTRAGENDEN WÄNDEN S. HAUSTECHNIKPLÄNE

BRÜSTUNGSHÖHEN UND TÜRHÖHEN: ANGABE VON OFFFB BIS UK ROH

LEGENDE

Deckendurchbruch
Wanddurchbruch
Bodenschlitz
Bodendurchbruch
Lüftung (Gelb)
Schmutzwasser (Braun)
Regenwasser (Blau)
nach oben gehend
nach unten gehend
von oben kommend
von unten kommend
ELT-KÜV
Wohnungsstation TW / Hag

Stahlbeton WU
Stahlbeton
Mauerwerk
Wand GK
Vorwandschalle GK
Stahl
Holz
Wärmedämmung
Luftschicht
Kies
Erdreich
Schüttung
Sauberkeitsschicht

+1,00 Oberkante roh
+0,00 Unterkante roh
+1,00 Oberkante fertig
+0,00 Unterkante fertig
±0,00 Höhenkote

Bewegungsfläche 150 cm
Bewegungsfläche 120 cm

AHD - Abgehängte Decke
BRH - Brüstungshöhe
BD - Bodendurchbruch
DD - Deckendurchbruch
DA - Deckenaussparung
HA - Hausanschlüsse
OK - Oberkante
OKF - Oberkante Fertigfußboden
OKR - Oberkante Rohfussboden
OL - Oberlicht
BS - Bodenschlitz
UK - Unterkante
UZ - Unterzug
ÜZ - Überzug
RR - Regenfallrohr
SB - Stahlbeton
VK - Vorderkante
WD - Wanddurchbruch Lehl
WS - Wandschlitz

Brandschutzangaben:
BK 0, A-M Brandwand, feuerbeständig, nicht brennbare Baustoffe unter zusätzlicher mechanischer Belastungswirkung
B-M Wand, feuerbeständig unter zusätzlicher mech. Brennar.
B Wand (Decke), feuerbeständig
HMB, BW, WH-M Wand, anstelle einer Brandwand, hochfeuerhemmend unter zusätzlicher mechanischer Belastungswirkung
WH-M Wand, hochfeuerhemmend unter zusätzlicher mech. Belastung.
WH Wand (Decke), hochfeuerhemmend
H Wand (Decke), feuerhemmend
TSK-M Tür, feuerhemmend, rauchdicht und selbstschließend
TSK Tür, feuerhemmend, dicht- und selbstschließend
DT Tür, dichtschließend
R- W Rettungsweg
FLW / ZFW unter / zweiter Rettungsweg
Gk Gleitbeng. trocken Eingangsseite
Gk Gleitbeng. trocken Ausgangsseite
Gk Gk Abgrenzung Brandabschnitt

20.11.2025	Planung Schwerlastwände im Bereich Schächte / Außentreppe Keller eingearbeitet	LK	d
08.04.2025	Planung Betonblockleiste Schächte / Außentreppe Keller eingearbeitet	LK	c
29.10.2024	Fugenverlauf Nord- / Mittelmaln angepasst	LK	b
	TG/02, Turnummer, Beleuchtung F02, Fensterbrüstie F02 und F03, Leitung an der Garderobe entfällt,	ZN	b
	VK Auskragung Bodenplatte verkürzt.		
26.03.2024	DB's angepasst	ZN	a
DATUM	ÄNDERUNG	NAME	INDEX

JB-PLAN-/ DOKUMENTENNUMMERIERUNG KBN-000_AR_R_5_N-_GR_EG0_2V

KBN- KURPARKLIEGENSCHAFT BAD NEUEN AHR AUSFÜHRUNG 5.06 d

Ebene 0 (Nordtrakt)

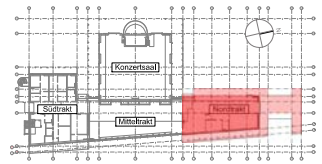

PROJEKT	NEUBAU DER KURLIEGENSCHAFTEN BAD NEUENAHR KURGARTENSTRASE 13 53474 BAD NEUENAHR-AHRWEILER	
BAUHERR	STADTVERWALTUNG BAD NEUENAHR-AHRWEILER HAUPTSTRASE 116 53474 BAD NEUENAHR-AHRWEILER	
PLANUNGS-PHASE	AUSFÜHRUNG	MASSTAB 1:50
BAUTEIL+ BEREICH	GRUNDRISS EBENE 0 (Nordtrakt)	PLANNR. 5.06
	HÖHENBEZUG ±0.00 = +93.85 m. ü.NN DATUM 08.05.2024 / GEZEICHNET ST / ZN / FORMAT 1188x840 / Alle Maße vor Ausführung von Bau zu prüfen! = +93.48 m (GRHN)	INDEX d