




Ost

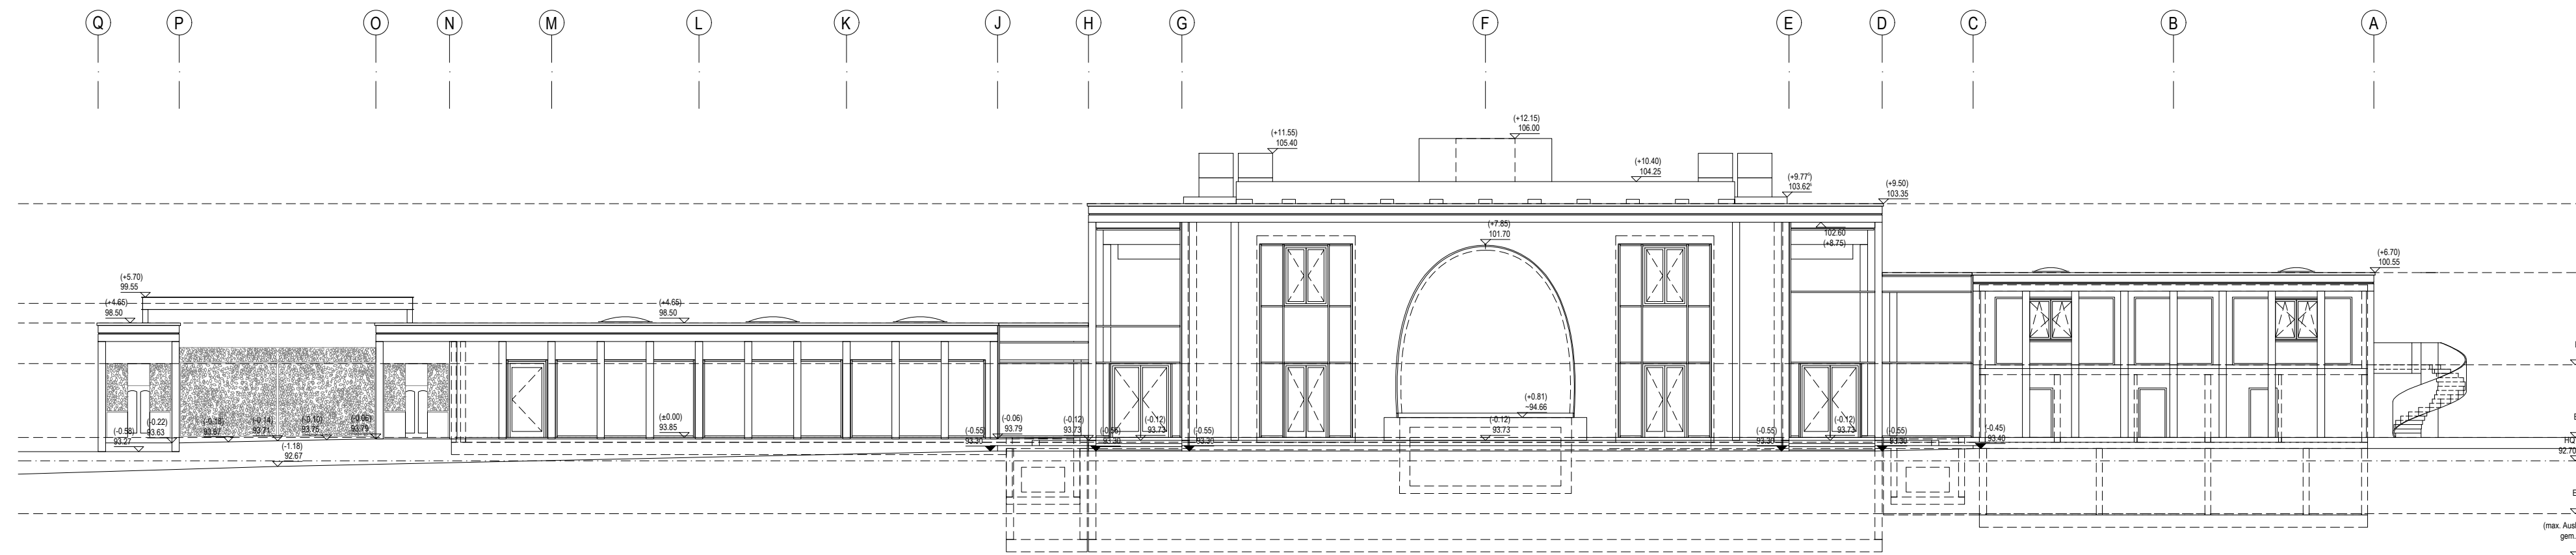

West

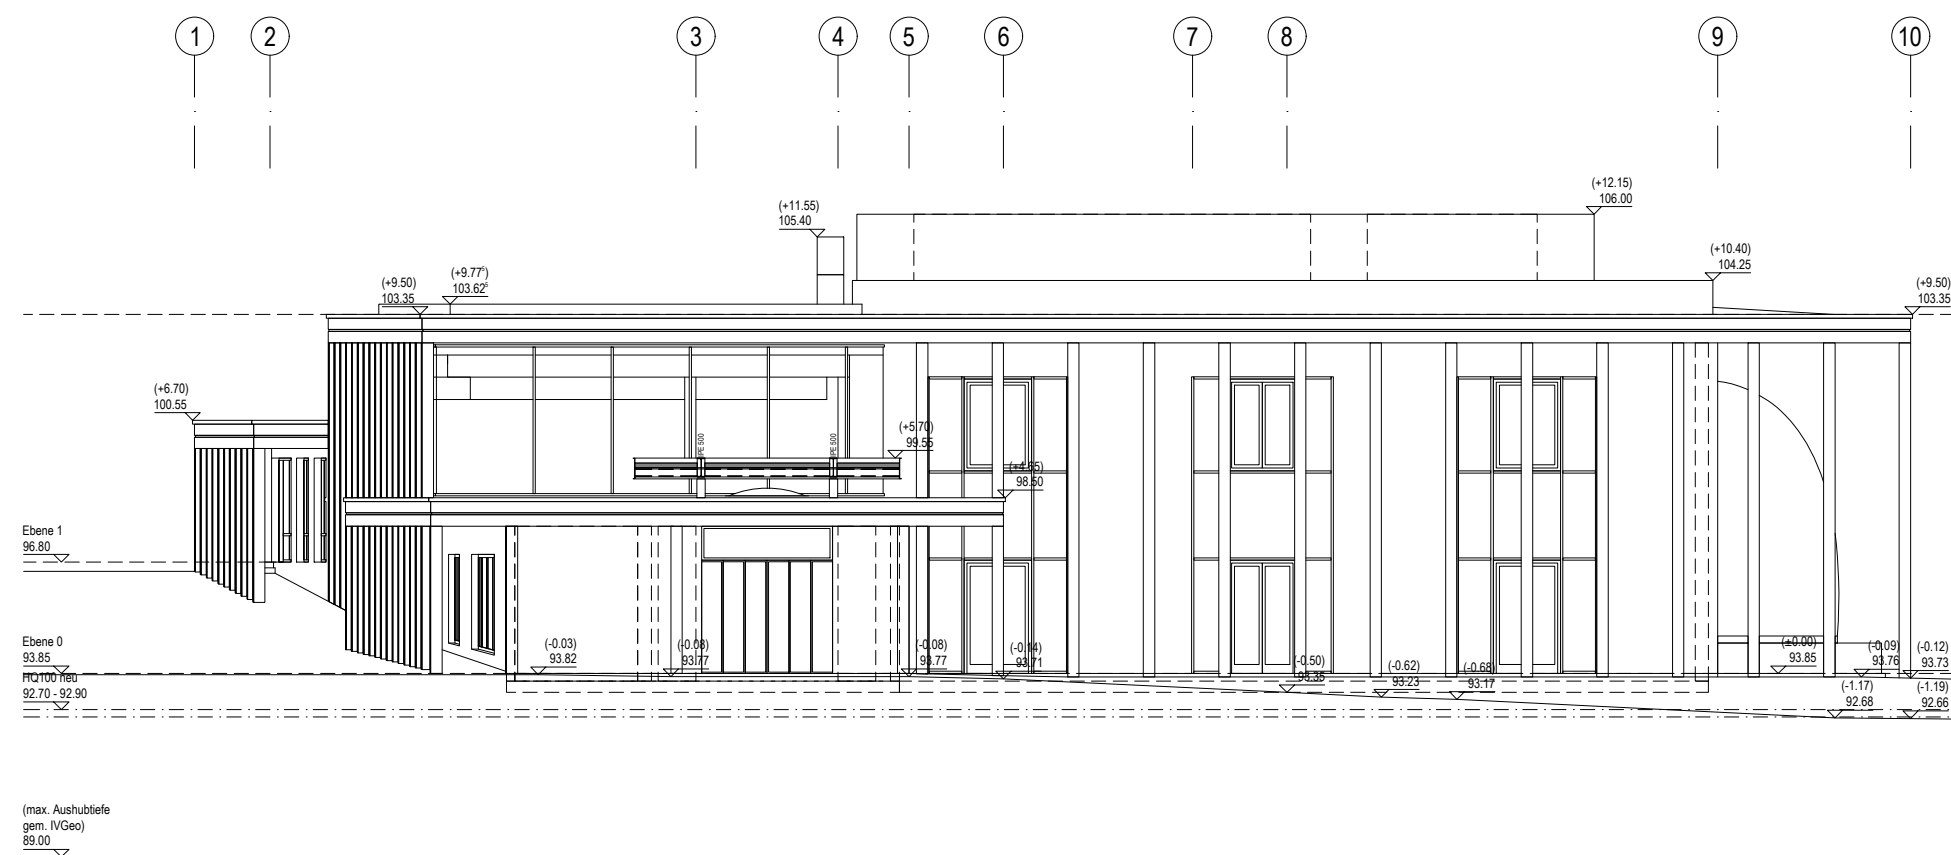

Q6

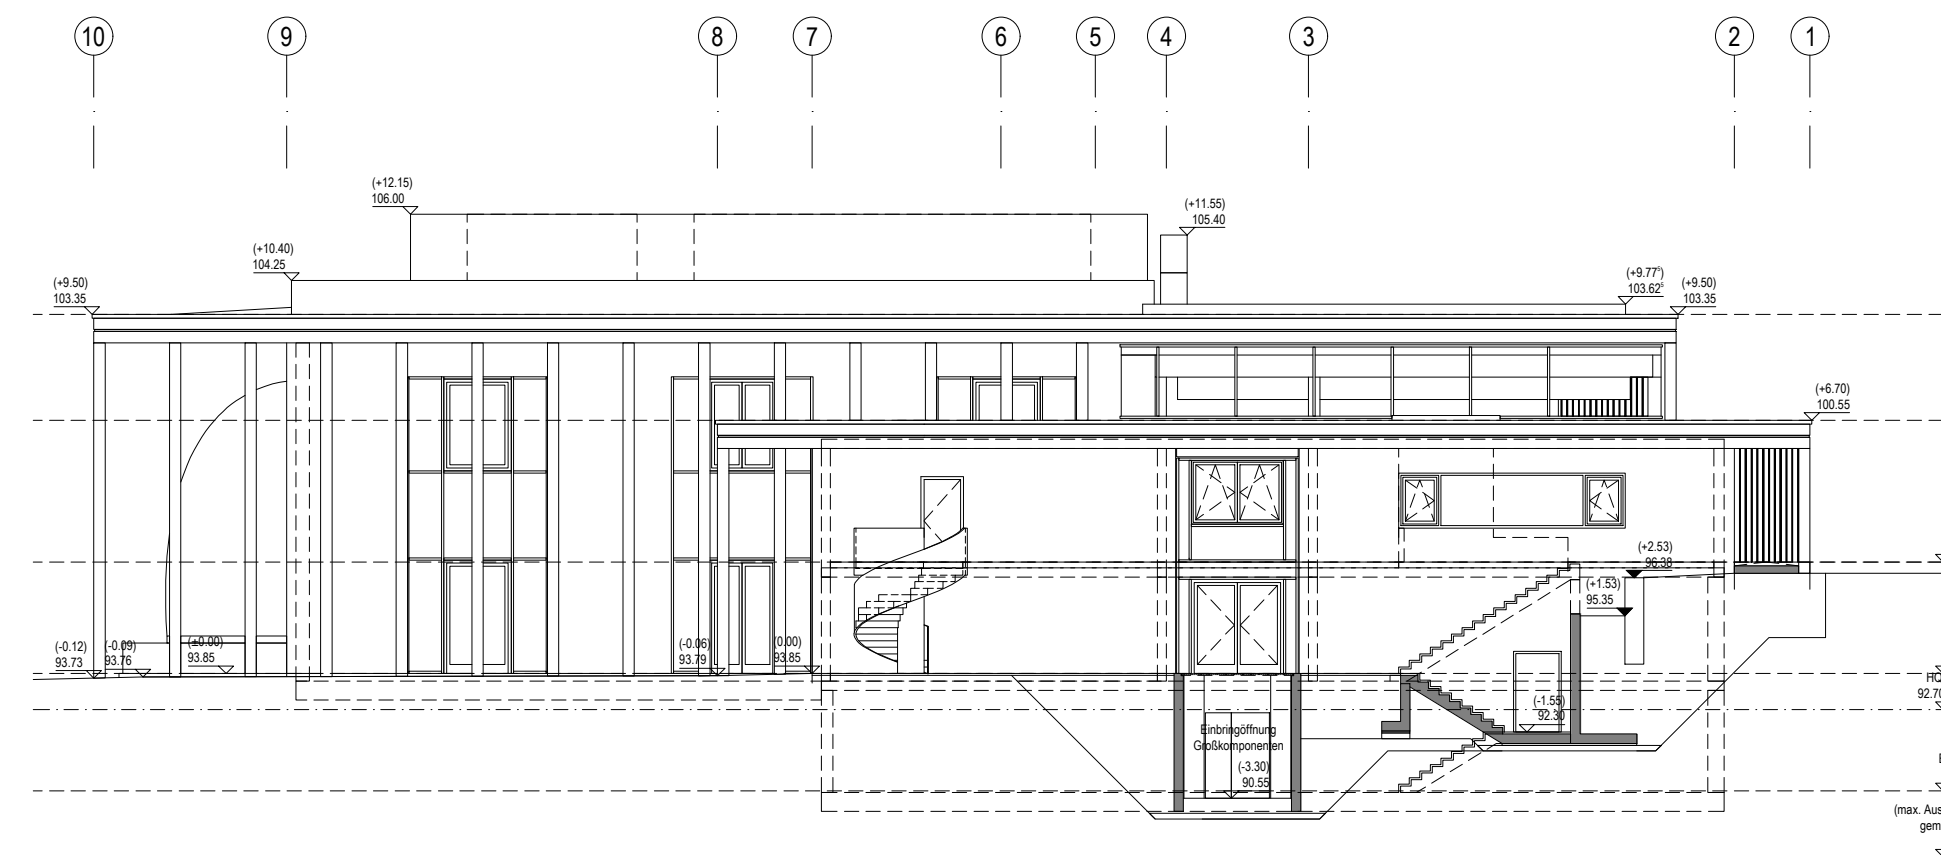


Q1

03			
02	Anmerkungen Prüfeintragungen übernommen	26.09.2023	Feist
01	Anpassung Brandschutzkonzept an Architektenplanung (26.04.2023)	26.05.2023	Feist
Index:	Vermerk:	Datum:	Bearbeiter(in):

Hinsichtlich des Systems der äußeren und inneren Abschottung stellen die vorliegenden Planunterlagen die brandschutztechnischen Anforderungen an die raumabschließenden Bauteile dar. Nicht dargestellt sind brandschutztechnische Anforderungen des statisch-konstruktiven Brandschutzes. Die Planunterlagen stellen den Soll-Zustand des Brandschutzes im Gebäude dar.

BRANDSCHUTZKONZEPT

Planarstellung: Ansichten	Planungsstufe: LPH4
Planschlüssel: -	Projekt: Neubau der Kurparkliegenschaften Bad Neuenahr Kurgartenstraße 13 53474 Bad Neuenahr-Ahrweiler
Projekt: Neubau der Kurparkliegenschaften Bad Neuenahr Kurgartenstraße 13 53474 Bad Neuenahr-Ahrweiler	Fachbereich: (B) Brandschutz
Bauherr: Stadtverwaltung Bad Neuenahr-Ahrweiler Hauptstraße 116 53474 Bad Neuenahr-Ahrweiler	Gezeichnet: Feist 21.02.2023
Entwurfsverfasser: P.P. PILHATSCH ARCHITEKTEN PartGmbH WILFRIED PILHATSCH DIPL.-ING. ARCHITEKT BDA Kirschallee 21 53115 Bonn www.pilhatsch.de	Modell-Name: B_AN.dwg
	Maßstab: 1 : 200
	Blattgröße: 800 x 450
	Blatt-Nr.: 09
Fachplanung Brandschutz:	Index: 01
 Beratender Ingenieur für das Bauwesen Dipl.- Ing. Jürgen Esch Heilsbachstraße 13 53123 Bonn Tel. 0228 / 4 22 882-0 info@b-b.info Fax. 0228 / 4 22 882-29 www.b-b.info	Vermerk: Textteil und Pläne der Brandschutzkonzeption bilden eine untrennbare Einheit! Maßgebend ist der Textteil!