


L1

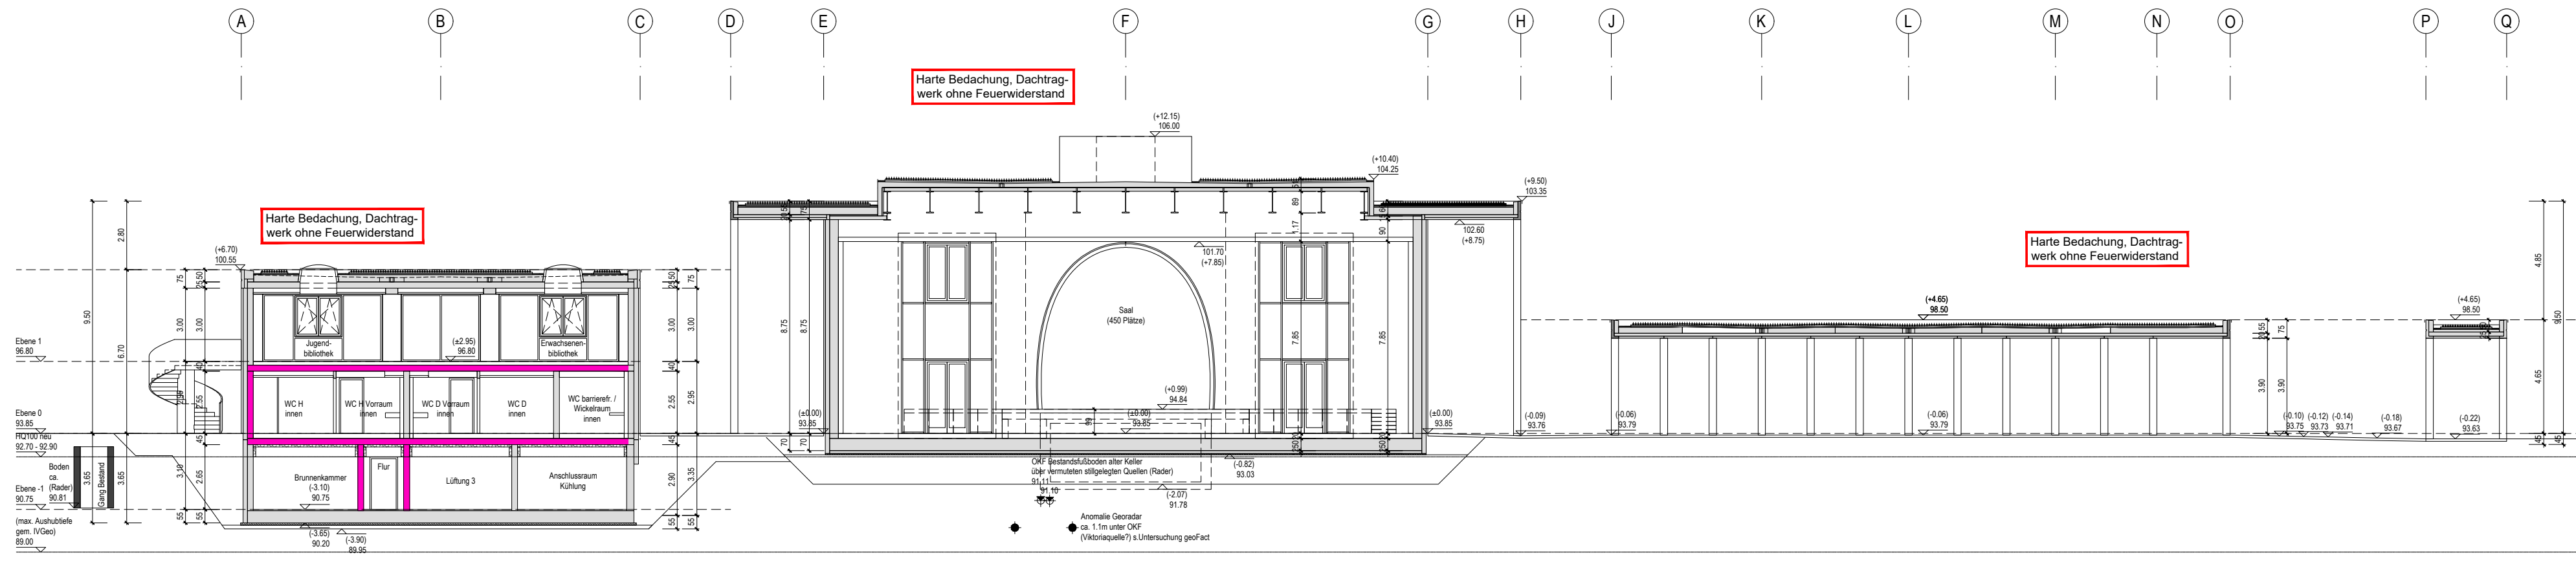

L2

03			
02	Anmerkungen Prüfeintragungen übernommen	26.09.2023	Feist
01	Anpassung Brandschutzkonzept an Architektenplanung (26.04.2023)	26.05.2023	Feist
Index:	Vermerk:	Datum:	Bearbeiter(in):

### Legende Brandschutz

Fenster, Türen, Schottungen	Raumabschließende Bauteile:
<b>FH</b> Feuerschutzabschluss feuerhemmend, dicht- und selbstschließend	Wand feuerbeständig
	Wand/Decke rauchdicht

Hinsichtlich des Systems der äußeren und inneren Abschottung stellen die vorliegenden Planunterlagen die brandschutztechnischen Anforderungen an die raumabschließenden Bauteile dar. Nicht dargestellt sind brandschutztechnische Anforderungen des statisch-konstruktiven Brandschutzes. Die Planunterlagen stellen den Soll-Zustand des Brandschutzes im Gebäude dar.

# BRANDSCHUTZKONZEPT

Planarstellung: Längsschnitt	Planungsstufe: LPH4
Planschlüssel: -	Projektnummer Ing.-Büro b-i-b: 19 158
Projekt: Neubau der Kurparkliegenschaften Bad Neuenahr Kurgartenstraße 13 53474 Bad Neuenahr-Ahrweiler	Fachbereich: (B) Brandschutz Gezeichnet: Feist 21.02.2023
Bauherr: Stadtverwaltung Bad Neuenahr-Ahrweiler Hauptstraße 116 53474 Bad Neuenahr-Ahrweiler	Modell-Name: B_L-SC.dwg Maßstab: 1 : 200
Entwurfsverfasser: <b>P.P.</b> PILHATSCH ARCHITEKTEN PartGmbH WILFRIED PILHATSCH DIP.L. ING. ARCHITEKT BDA Kirschallee 21 53115 Bonn www.pilhatsch.de GEORG GLAUBITZ DIP.L. ING. ARCHITEKT Tel 0228 - 20169-0 Fax -10 E-Mail architekten@pilhatsch.de	Blattgröße: 800 x 297 Blatt-Nr.: 07
Fachplanung Brandschutz:	Index: 01
 Beratender Ingenieur für das Bauwesen Dipl.- Ing. Jürgen Esch Heilsbachstraße 13 53123 Bonn Tel. 0228 / 4 22 882-0 info@b-i-b.info Fax. 0228 / 4 22 882-29 www.b-i-b.info	Vermerk: Textteil und Pläne der Brandschutzkonzeption bilden eine untrennbare Einheit! Maßgebend ist der Textteil!

L:\Projekte\B-2019\19\_158\_Bad\_Neuenahr\_Kurpark\Brandschutz\Planunterlagen\DWG\03-09-26